


klefar vistmanna




vöru- og fangamóttaka




innigarður að næurlagi

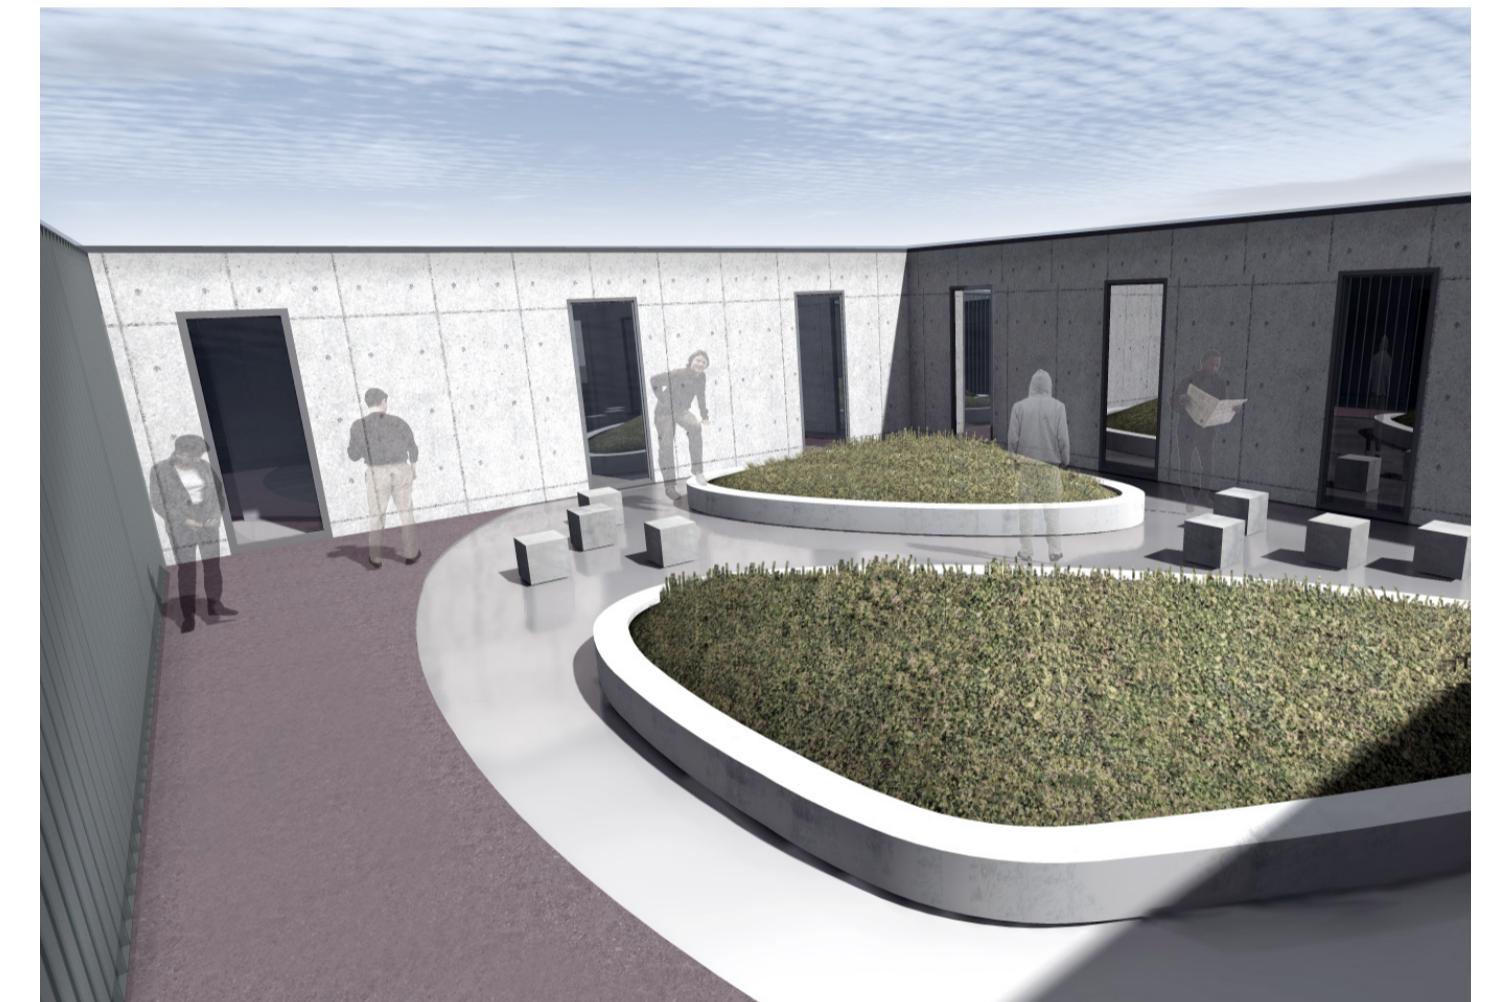

innigarður

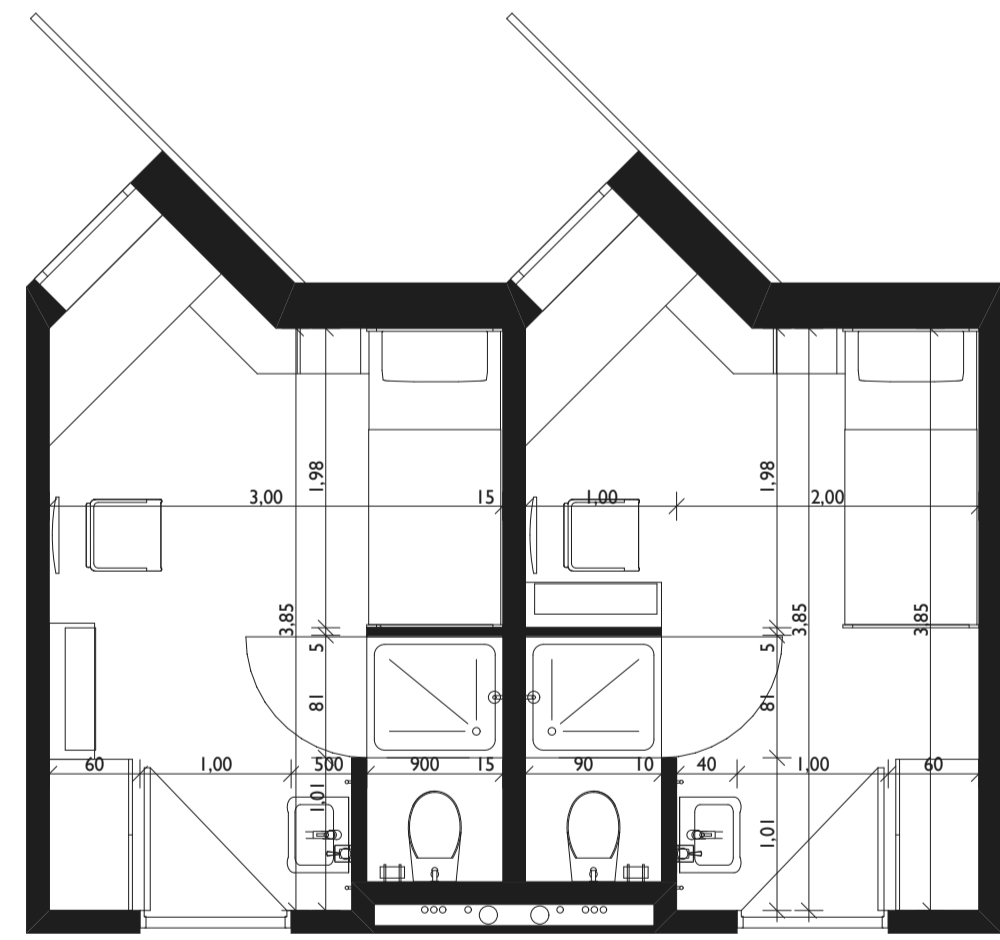


KLEFI 1. m 1:50

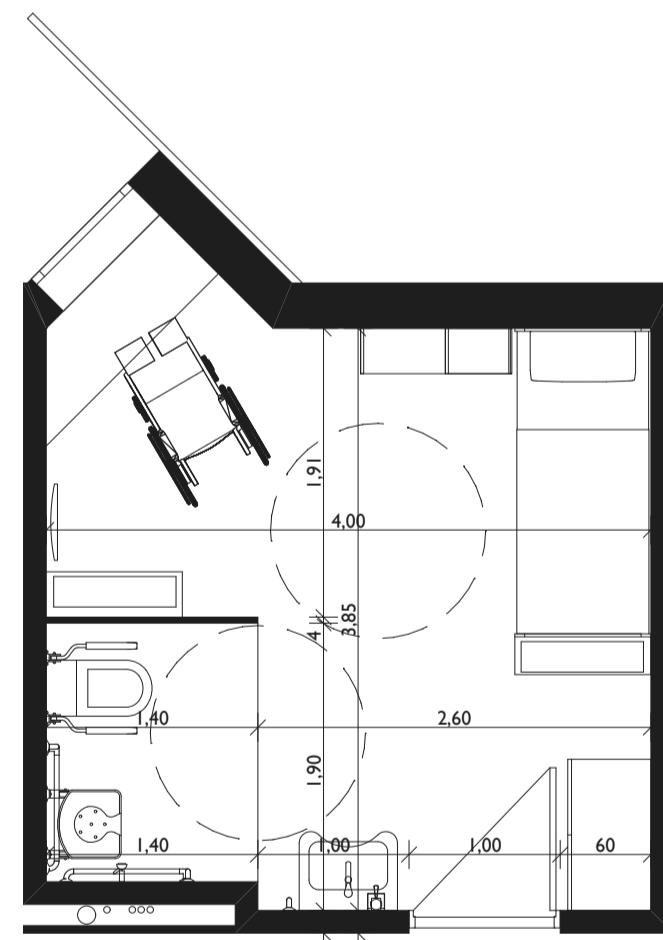

KLEFI FYRIR HREYFIHAMLADA m 1:50

KLEFI 2. m 1:50

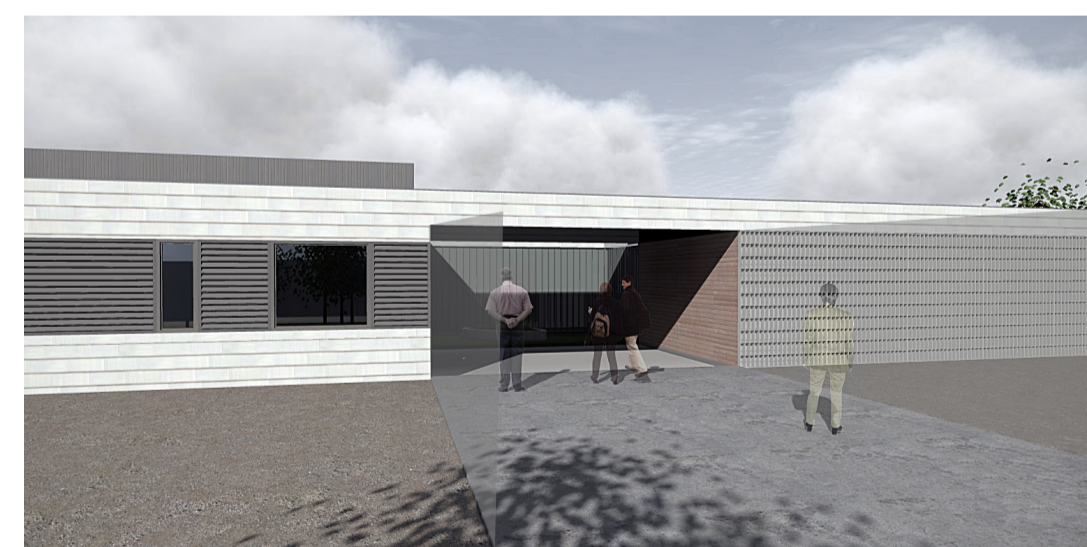

aðalinnangangur



SKURÐUR B-B m 1:200



SKURÐUR A-A m 1:200