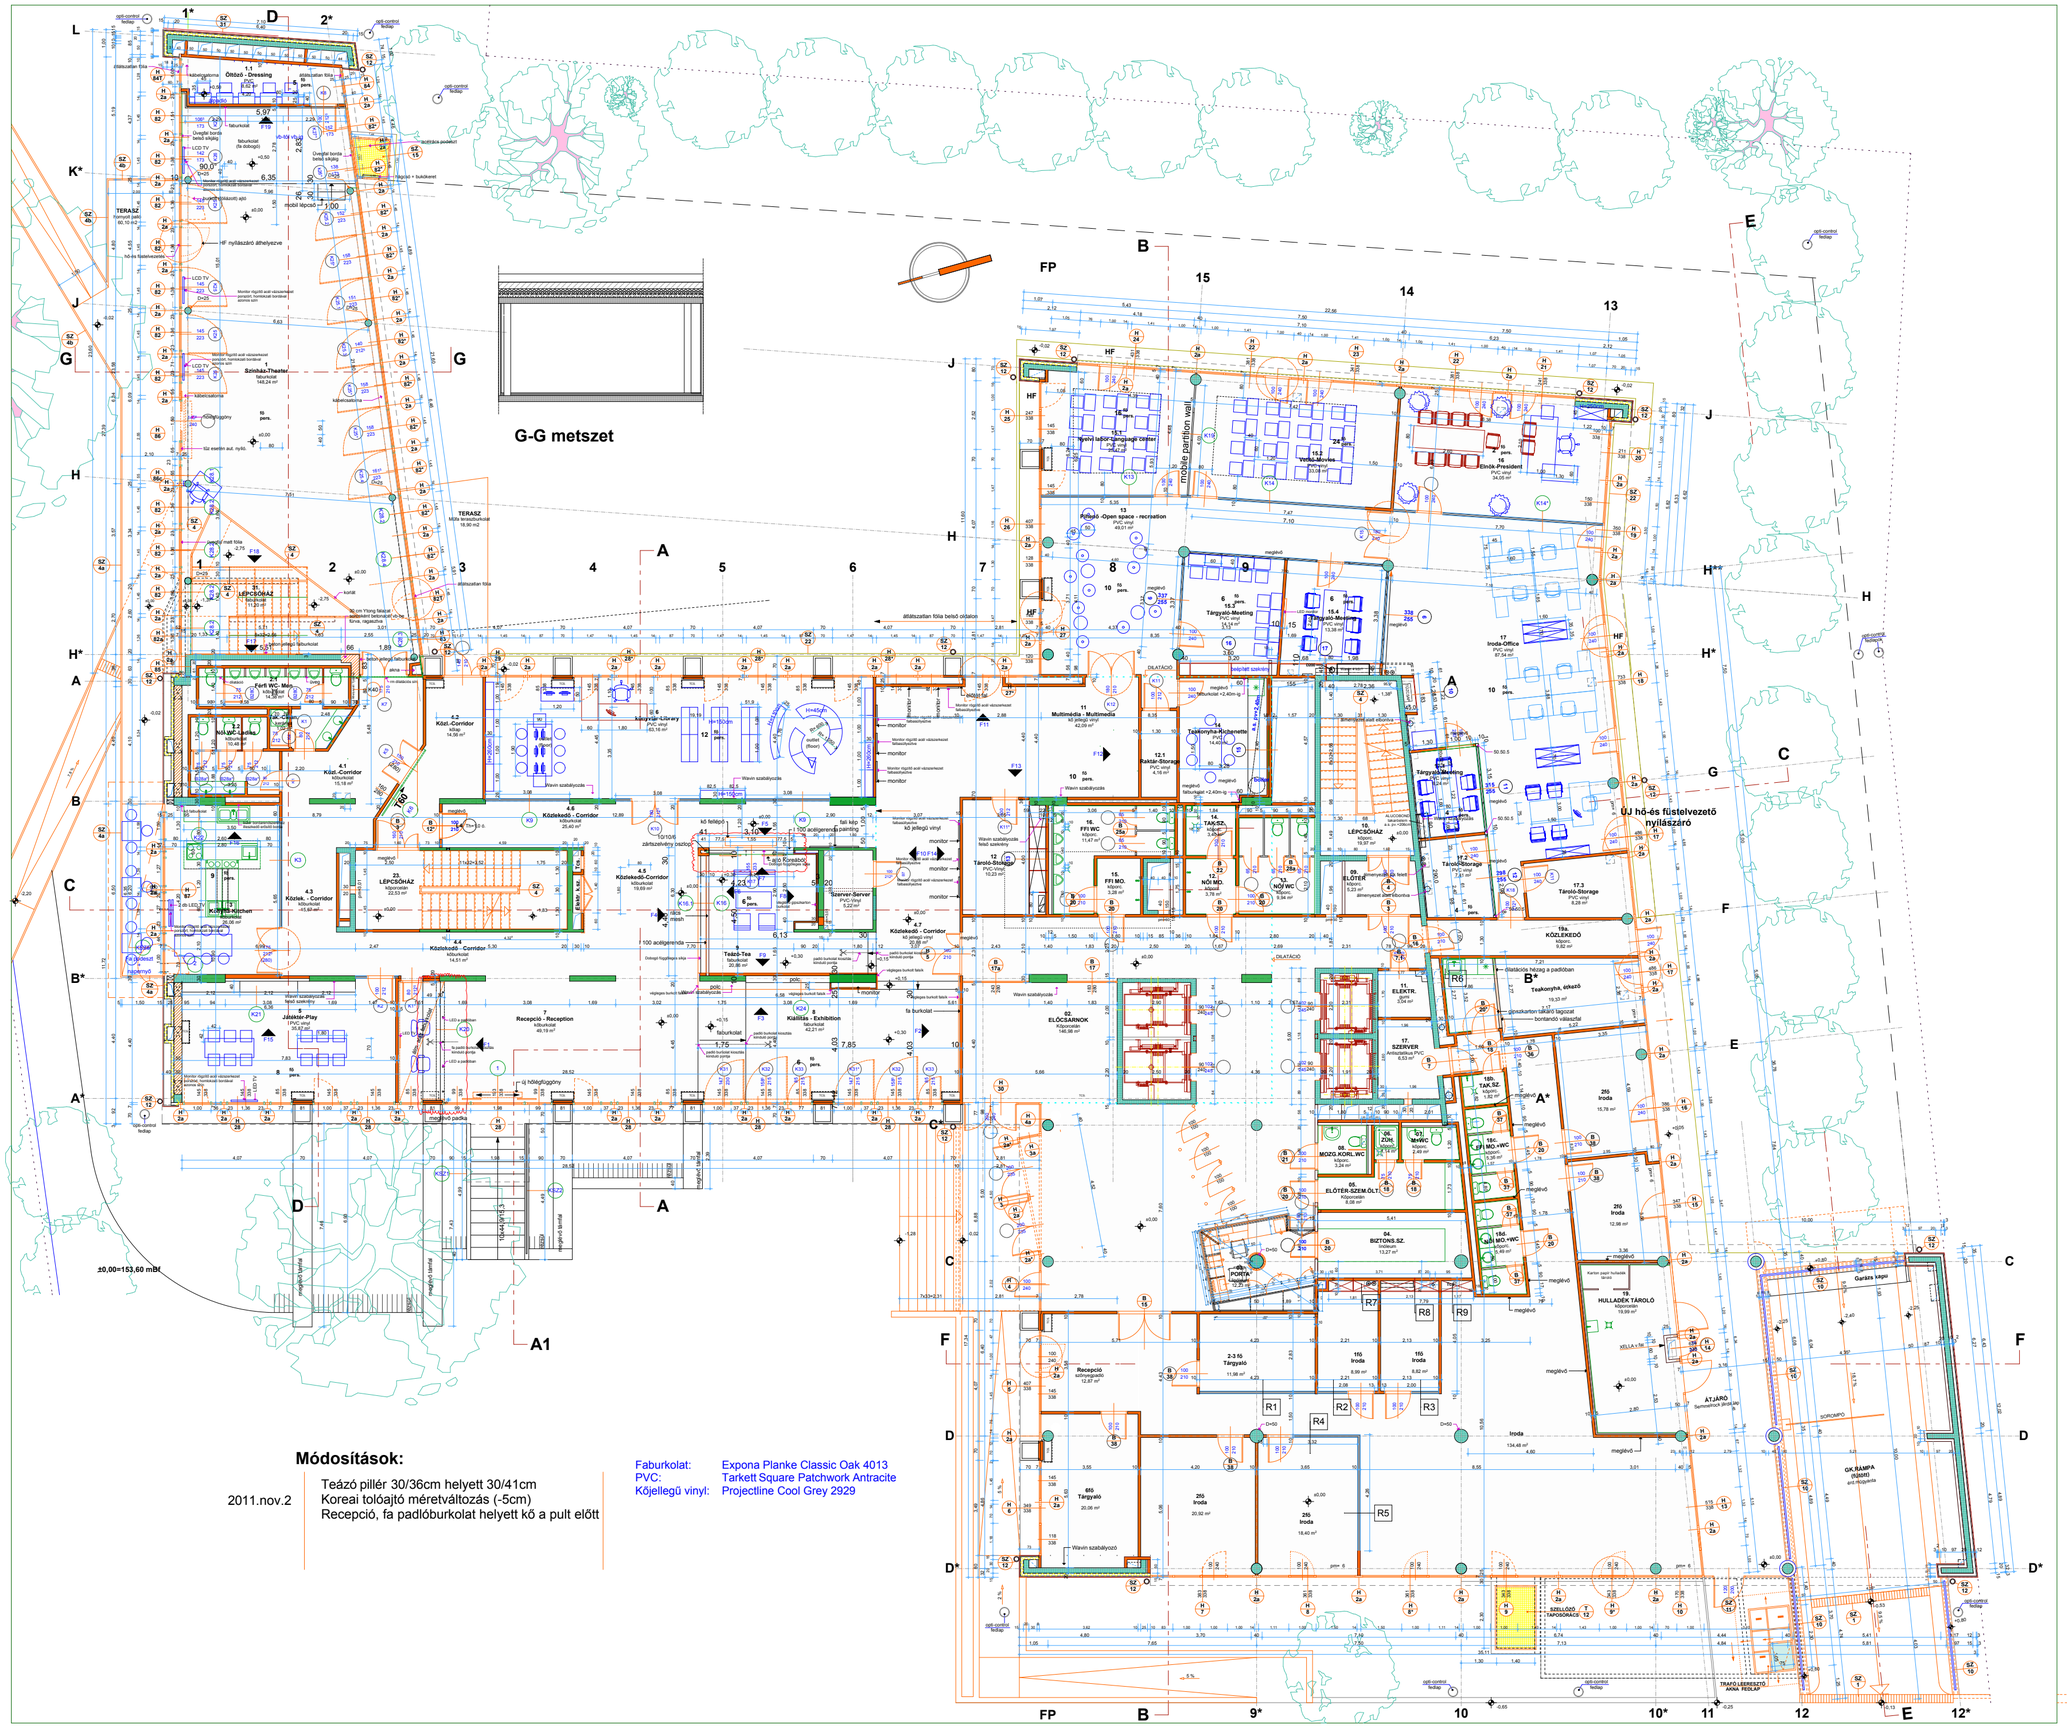

Módosítások:

2011.nov.2	Teázó pillér 30/36cm helyett 30/41cm Koreai tolóajtó méretváltozás (-5cm) Recepció, fa padlóburkolat helyett kő a pult előtt

Faburkolat:	Expona Planke Classic Oak 4013
PVC:	Tarkett Square Patchwork Antracite
Kőjellegű vinyl:	Projectline Cool Grey 2929