
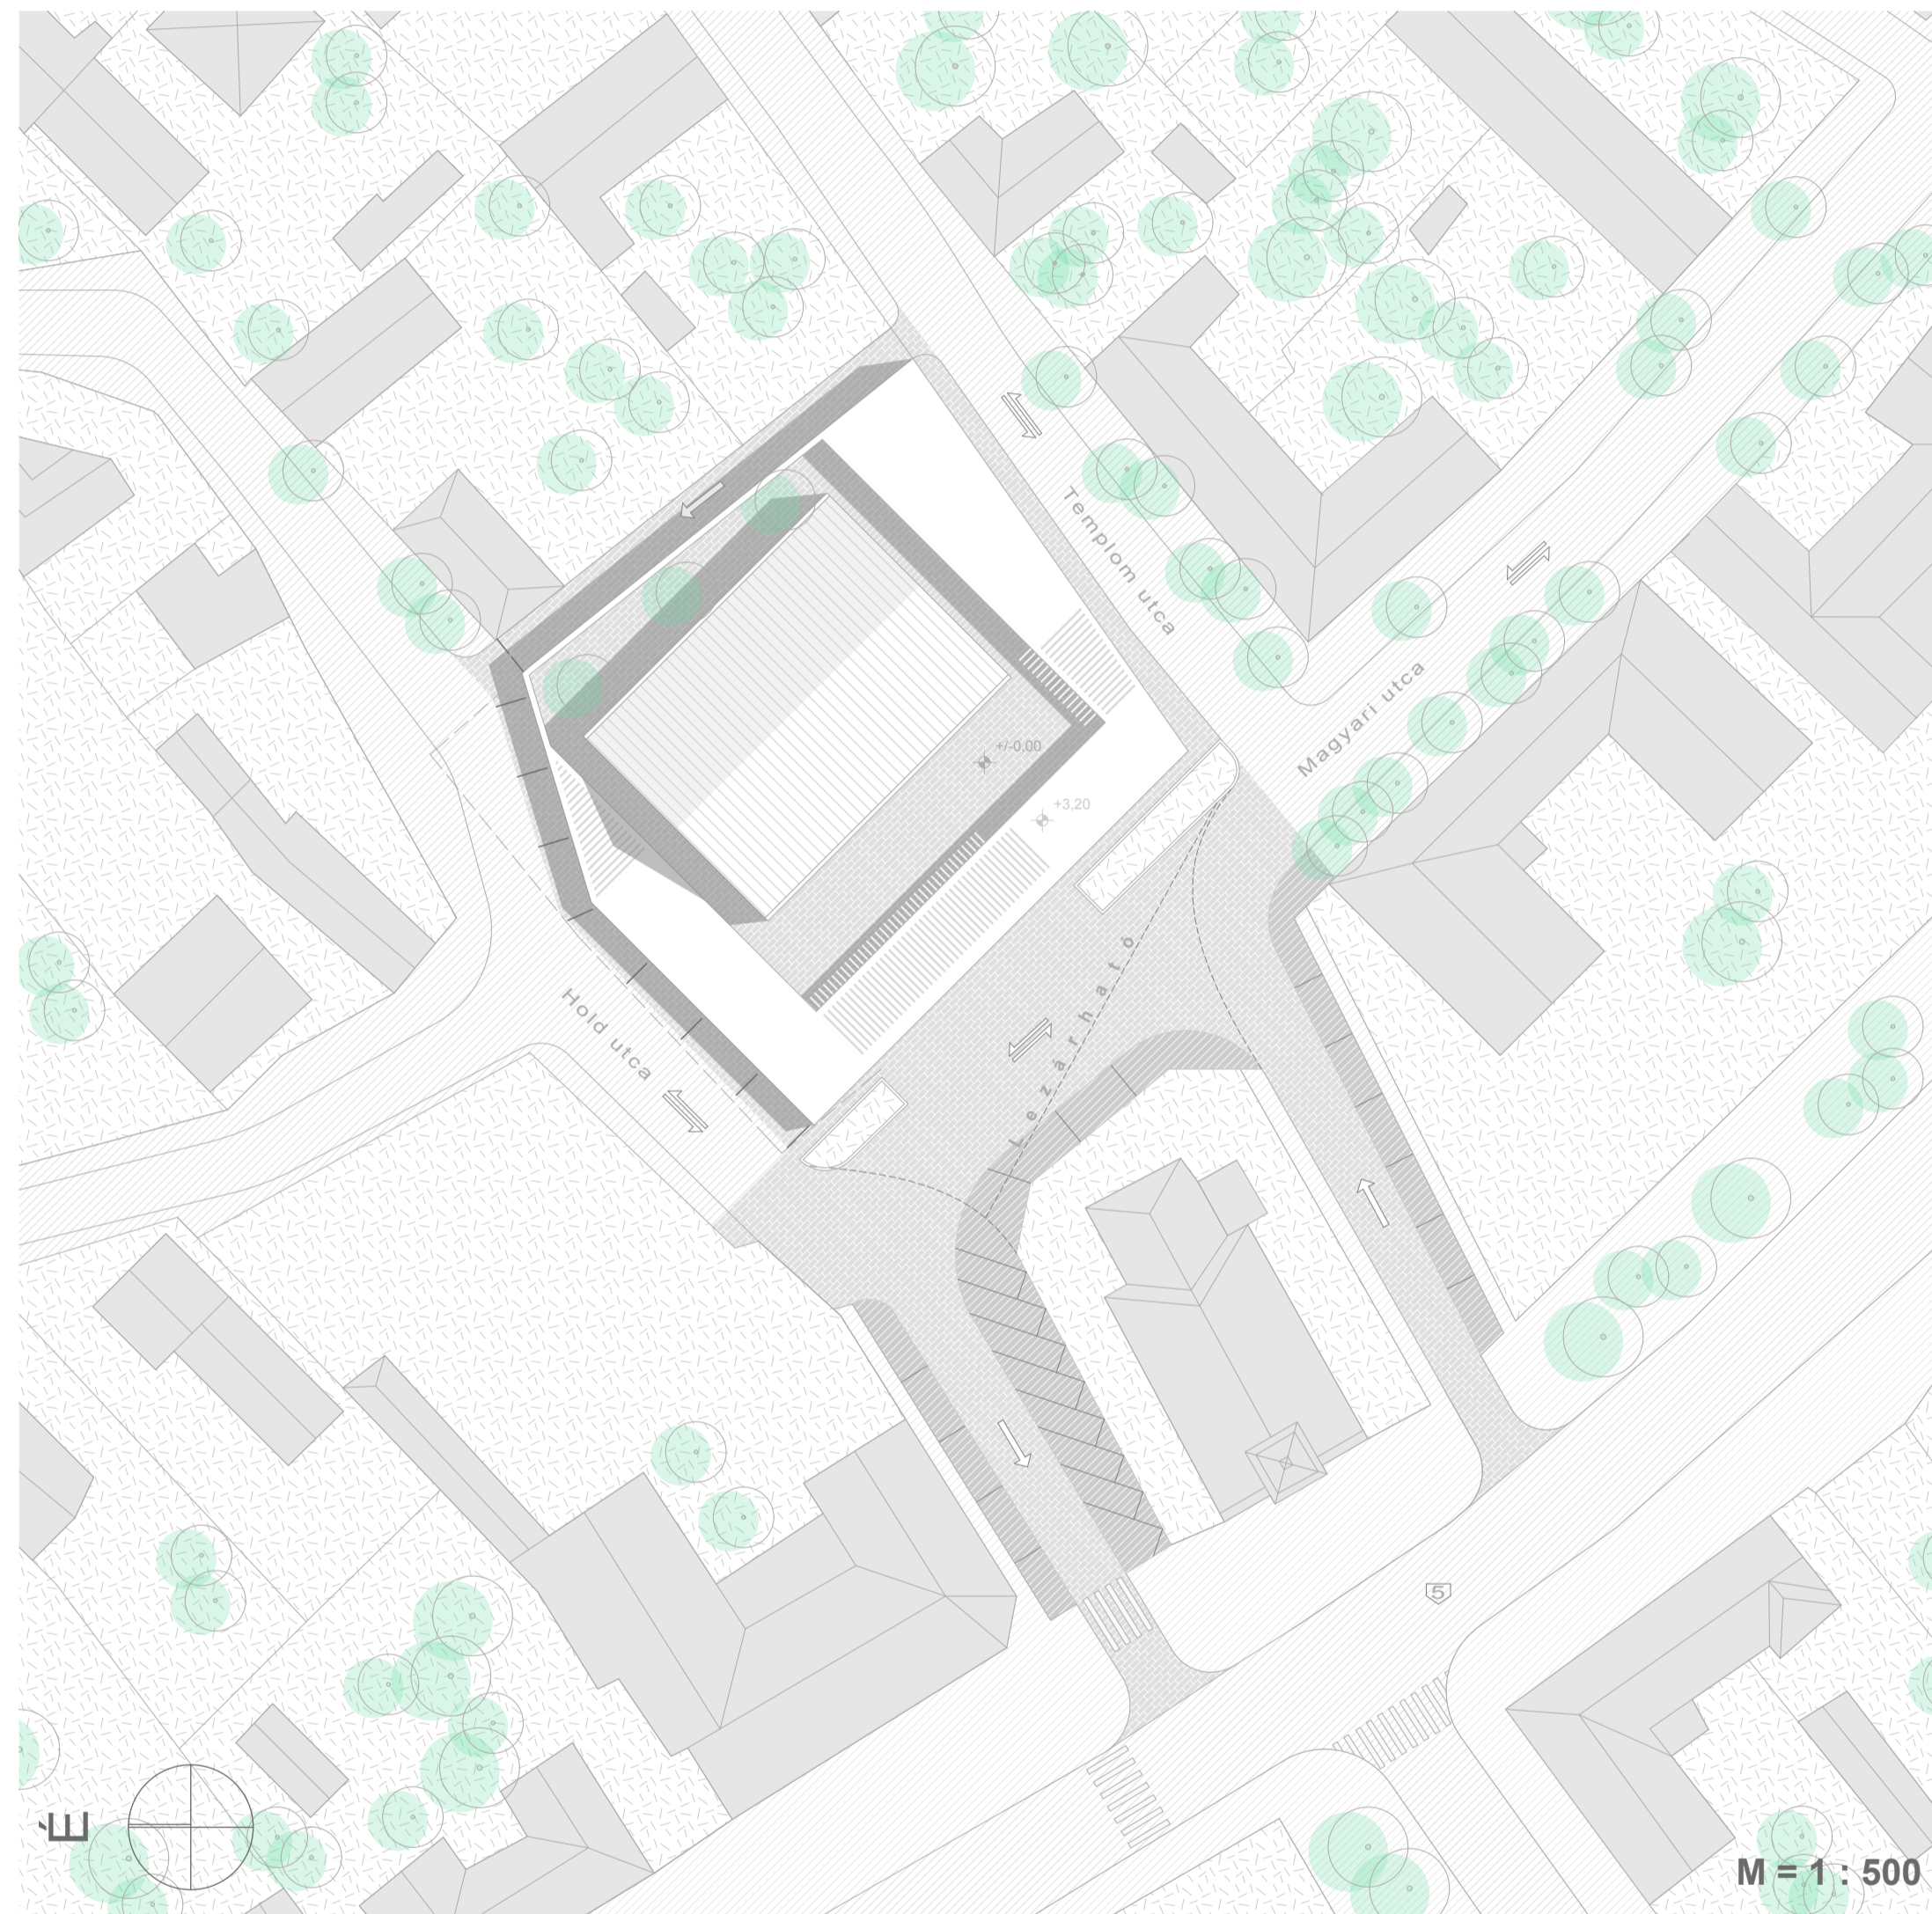
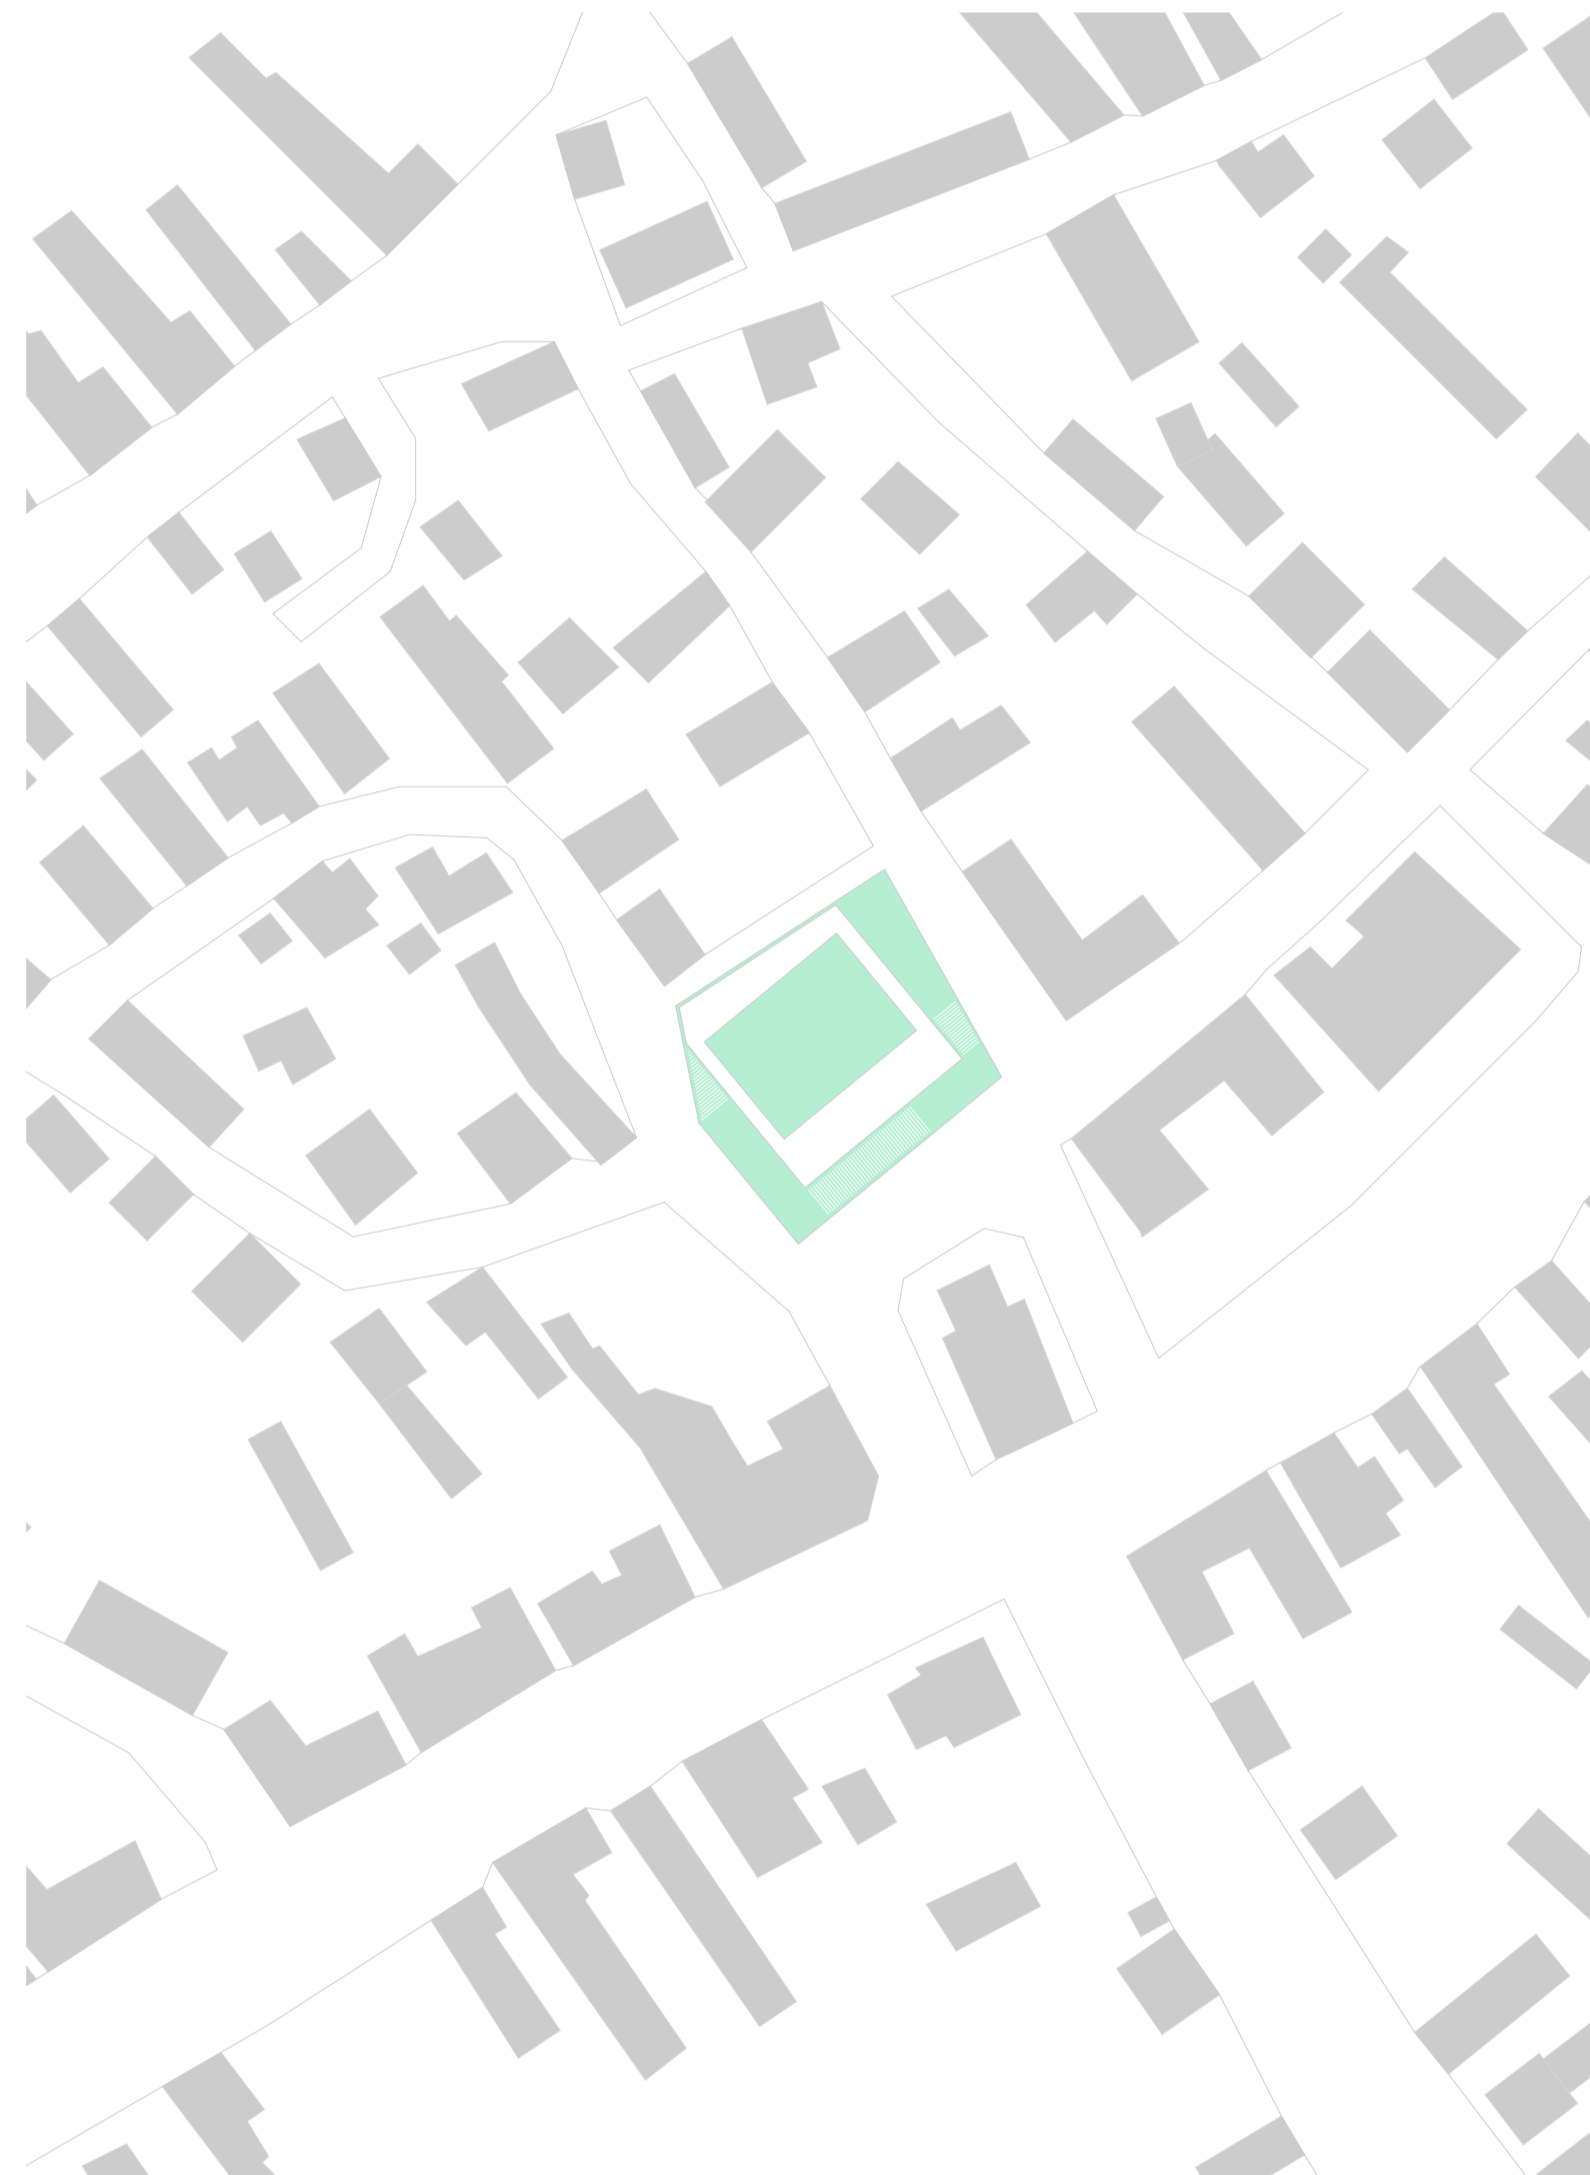
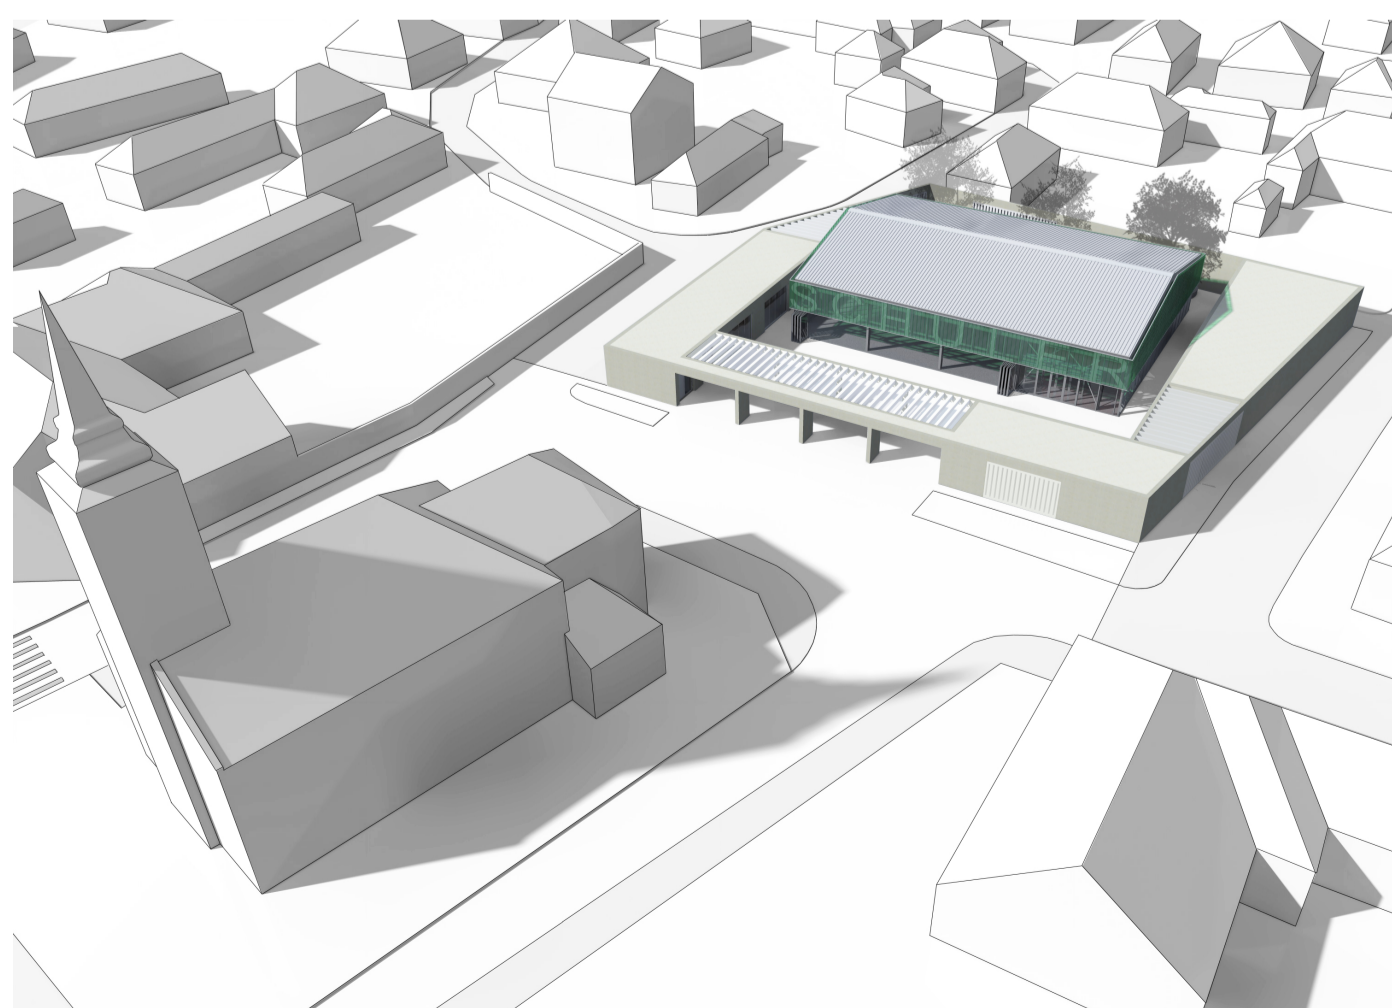
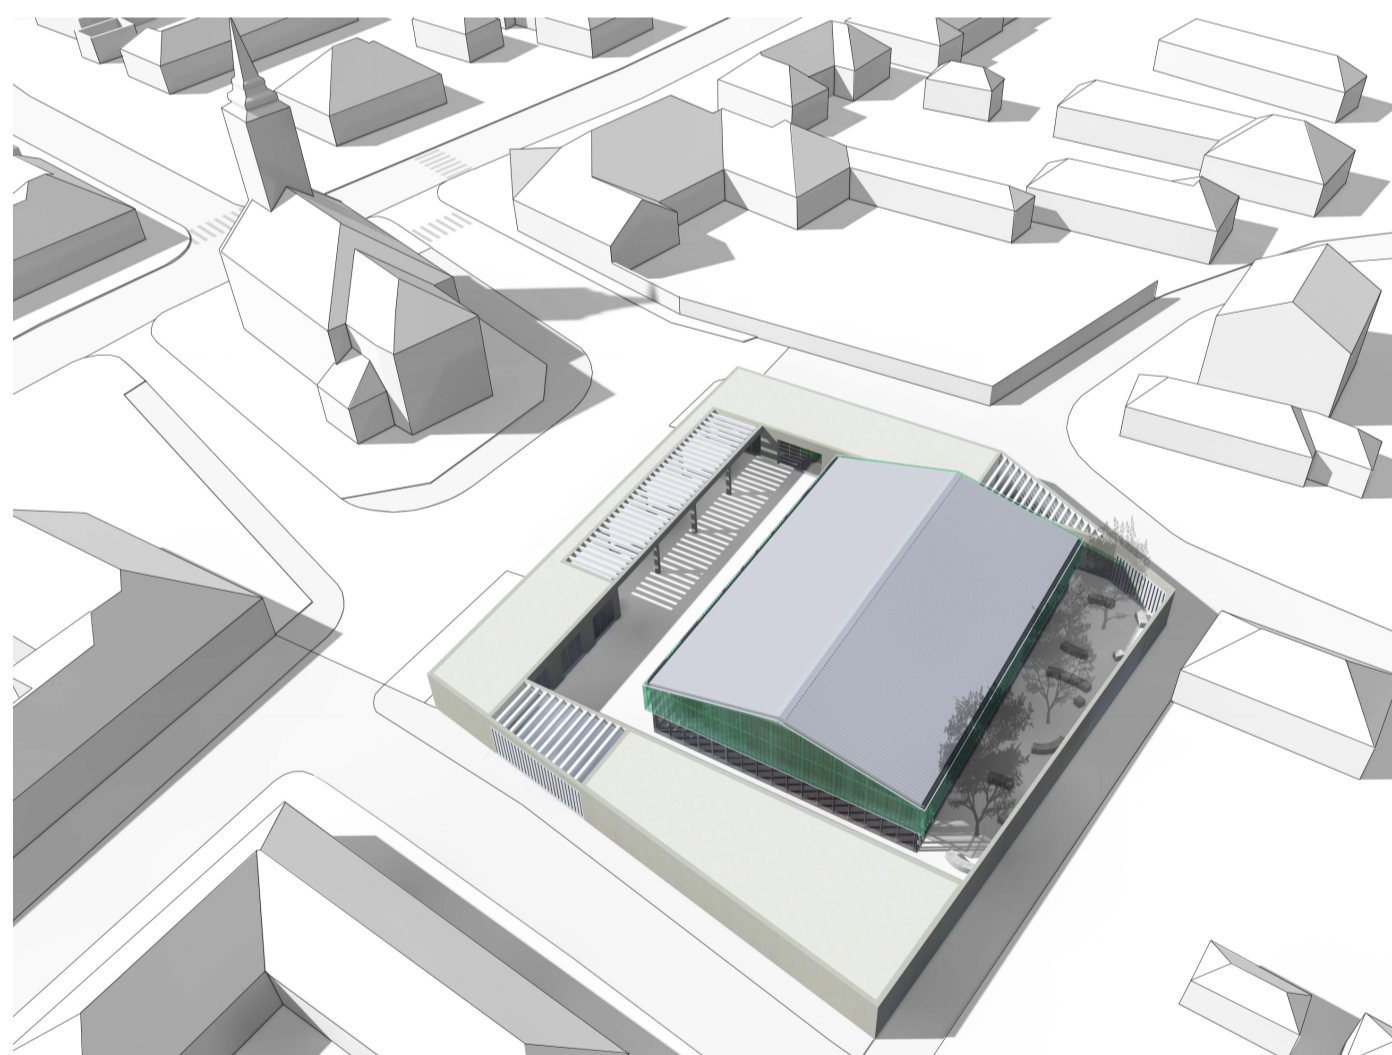




1. ÁLLAPOT: RENDEZVÉNYCSARNOK ZÁRT FALAKKAL, ZÁRT ELŐADÁS...

2. ÁLLAPOT: RENDEZVÉNYHÁZ NYITOTT FALAKKAL, ÜNNEPSÉG AZ UDVARBAN

3. ÁLLAPOT: RENDEZVÉNYHÁZ NYITOTT FALAKKAL, ÉPÜLET ELŐTTI TÉR A FORGALOMTÓL LEZÁRVA

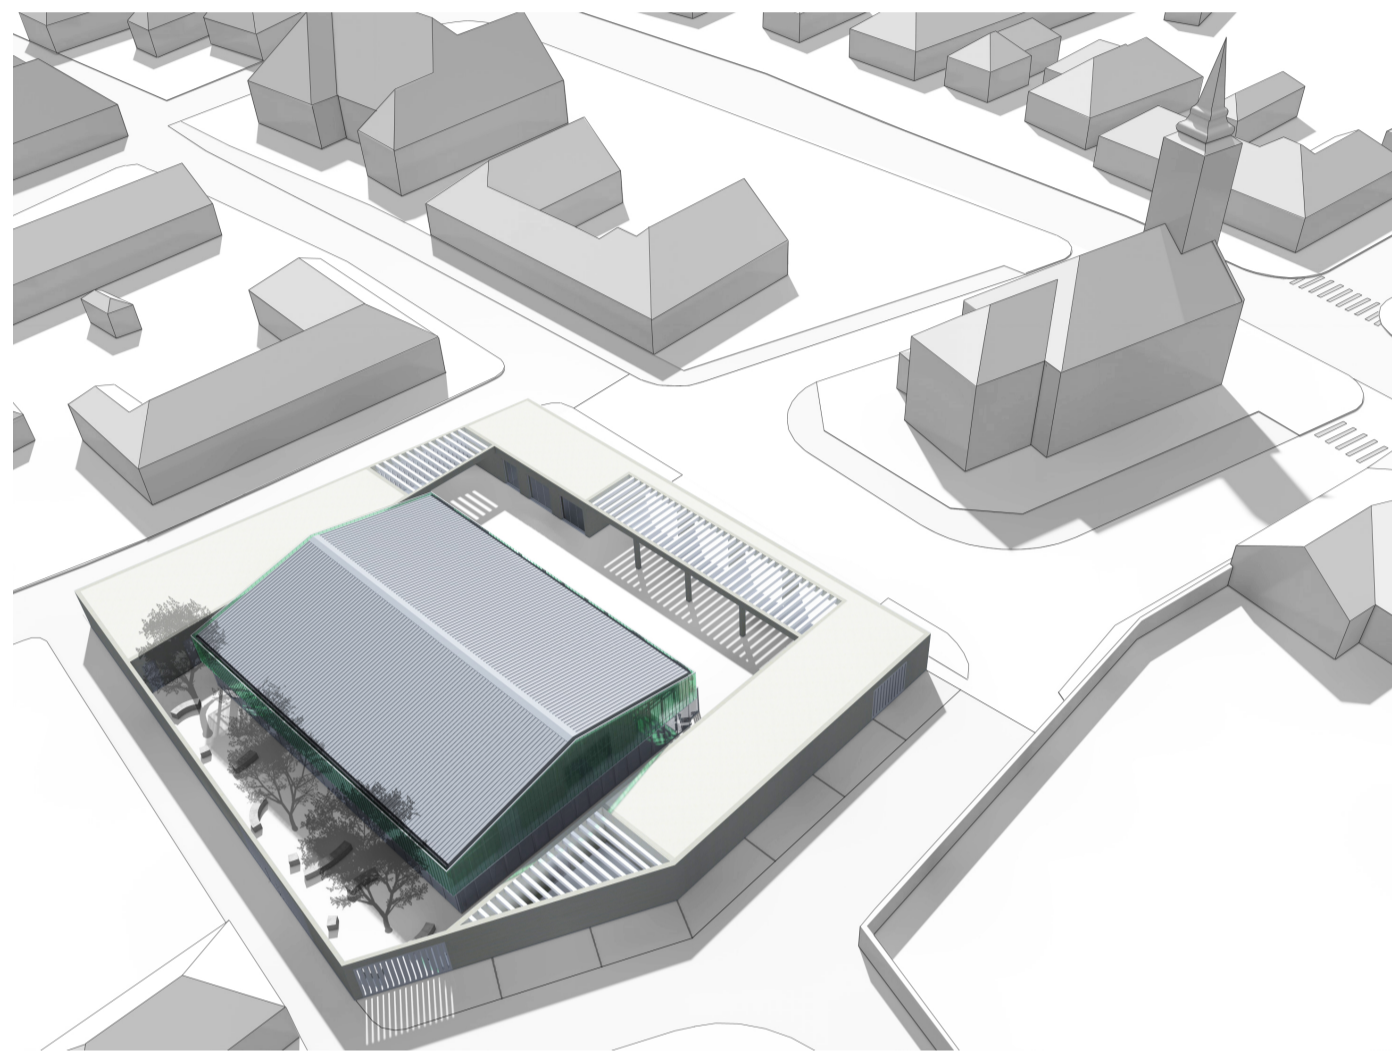

M = 1 : 500

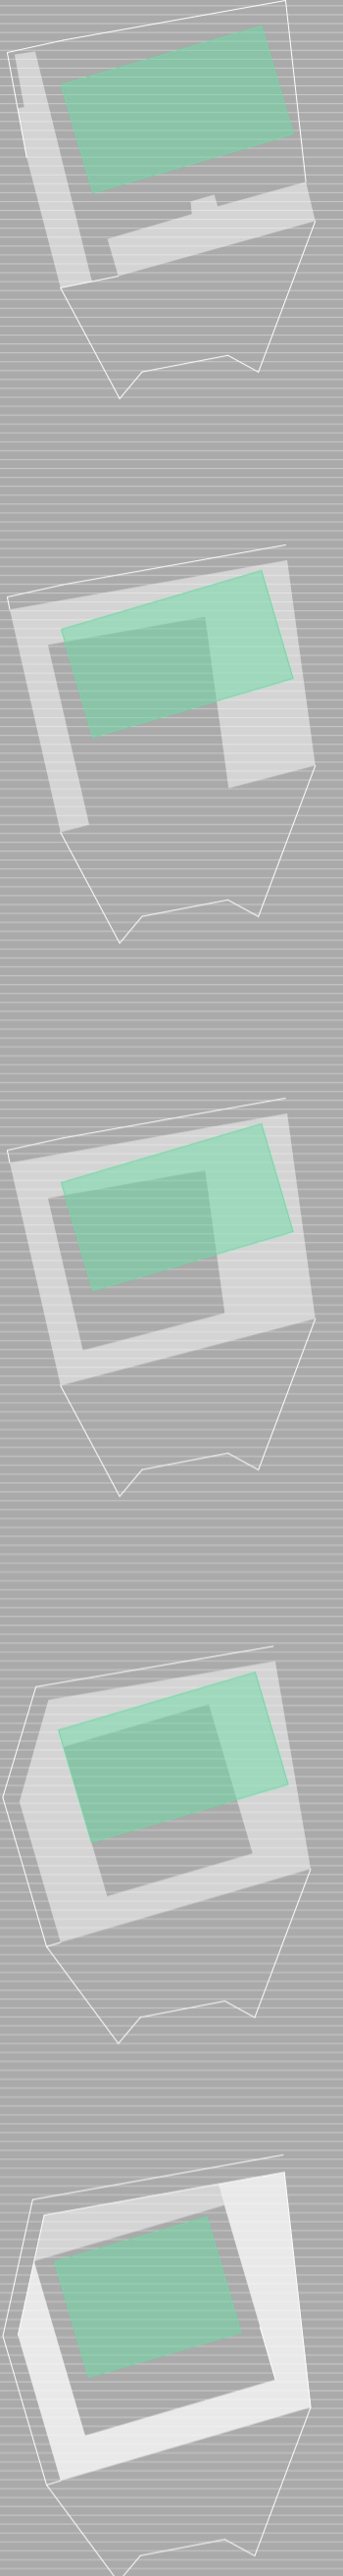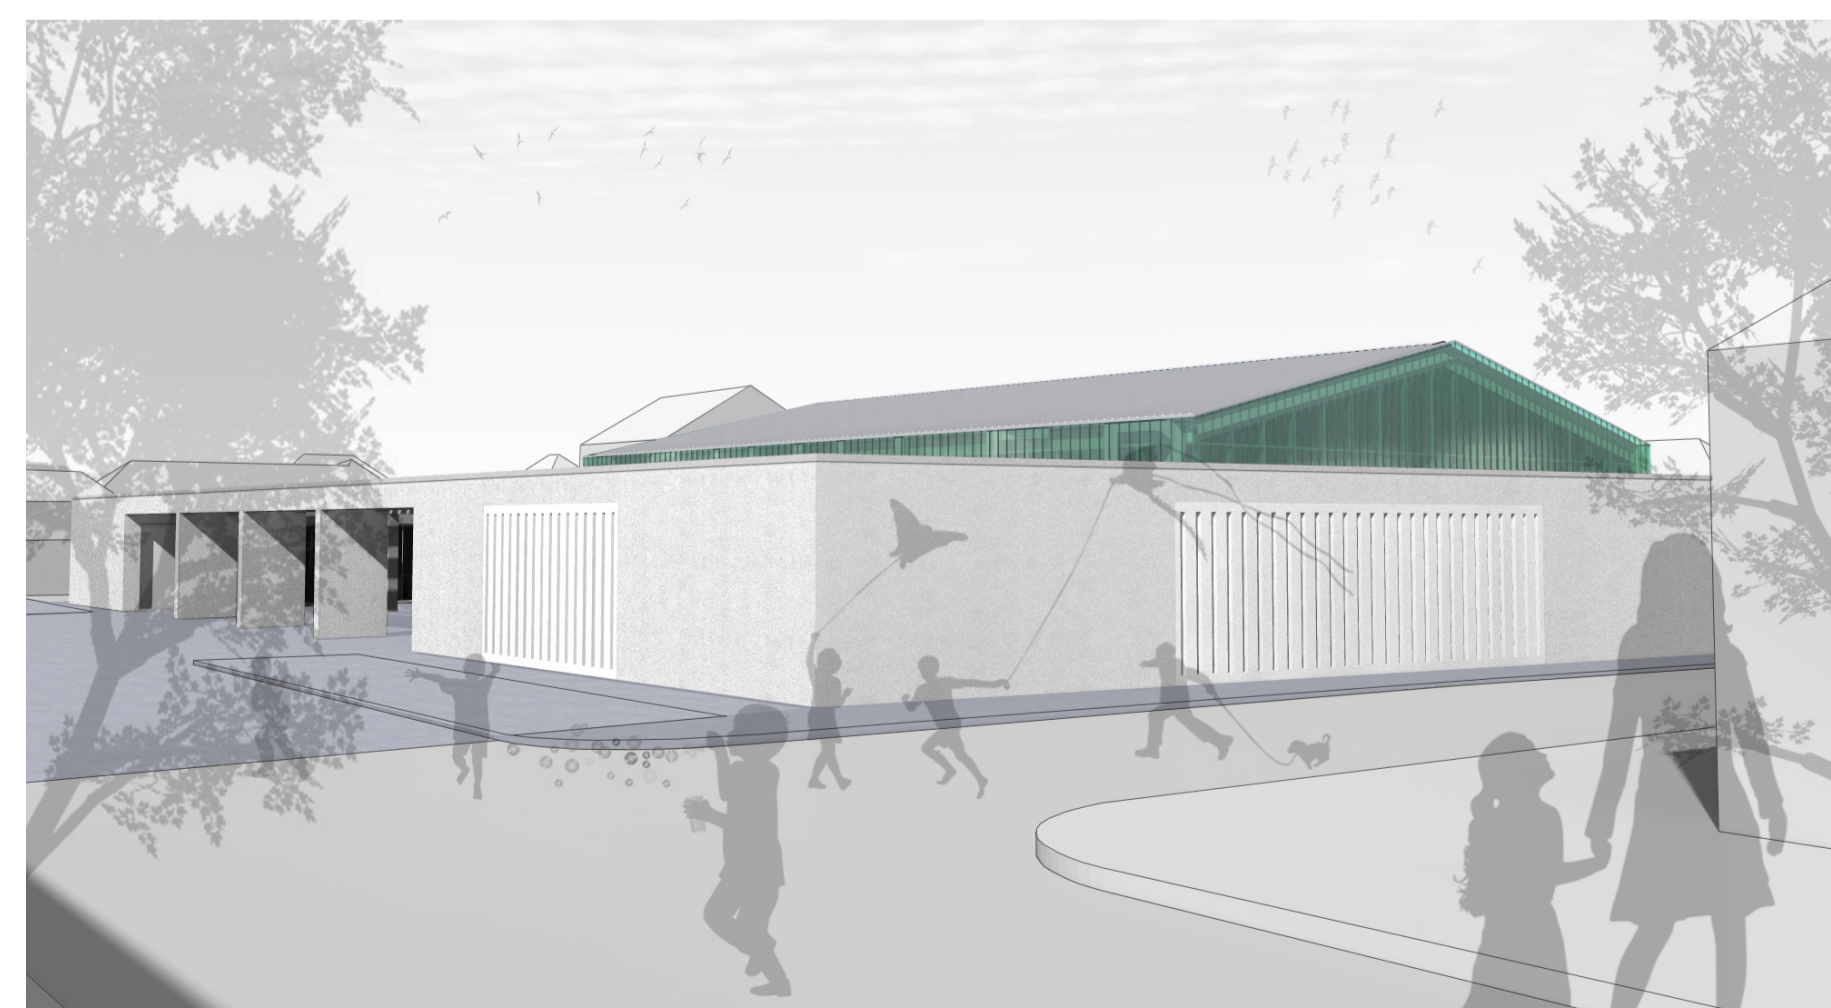

SCHULER

Rendezvényház és Könyvtár

01 BEÉPÍTÉS, MŰKÖDÉS

Diploma, Budapesti Műszaki Egyetem, Építészmérnöki kar, Rajzi és Formaismereti Tanszék, 2012 őszi félév

Gál Róbert

