
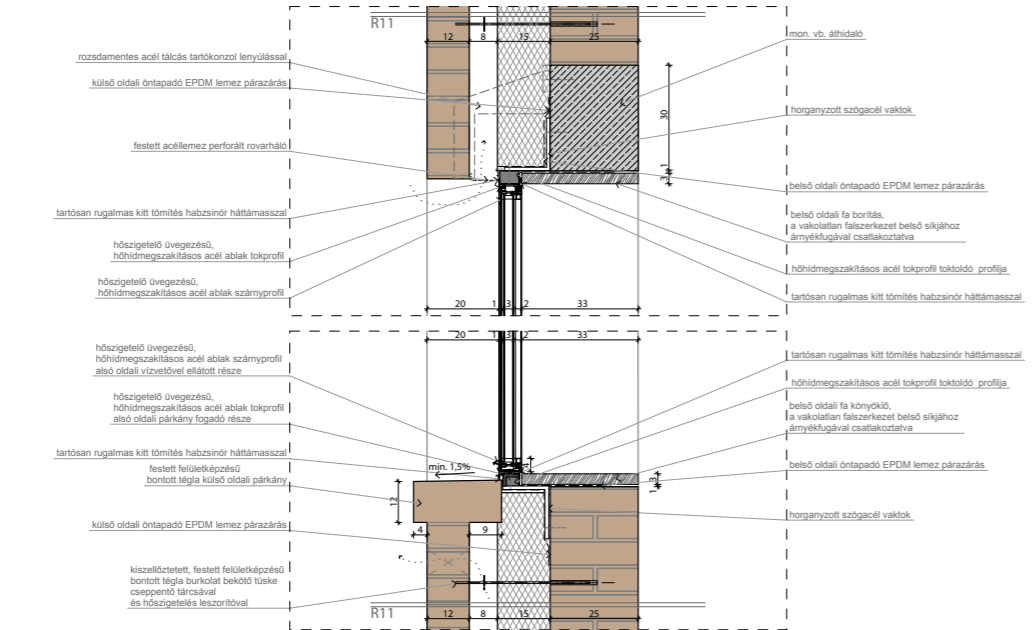


SOVAT
PÁLINKAFŐZŐ-MANUFAKTÚRA


15

CSOMÓPONTOK
RÉTEGRENDEK
M = 1 : 1 0

SÓFALVI-ORS-ÁKOS
DIPLOMATERV
SZOVÁTA-ERDÉLY-2013-JANUÁR

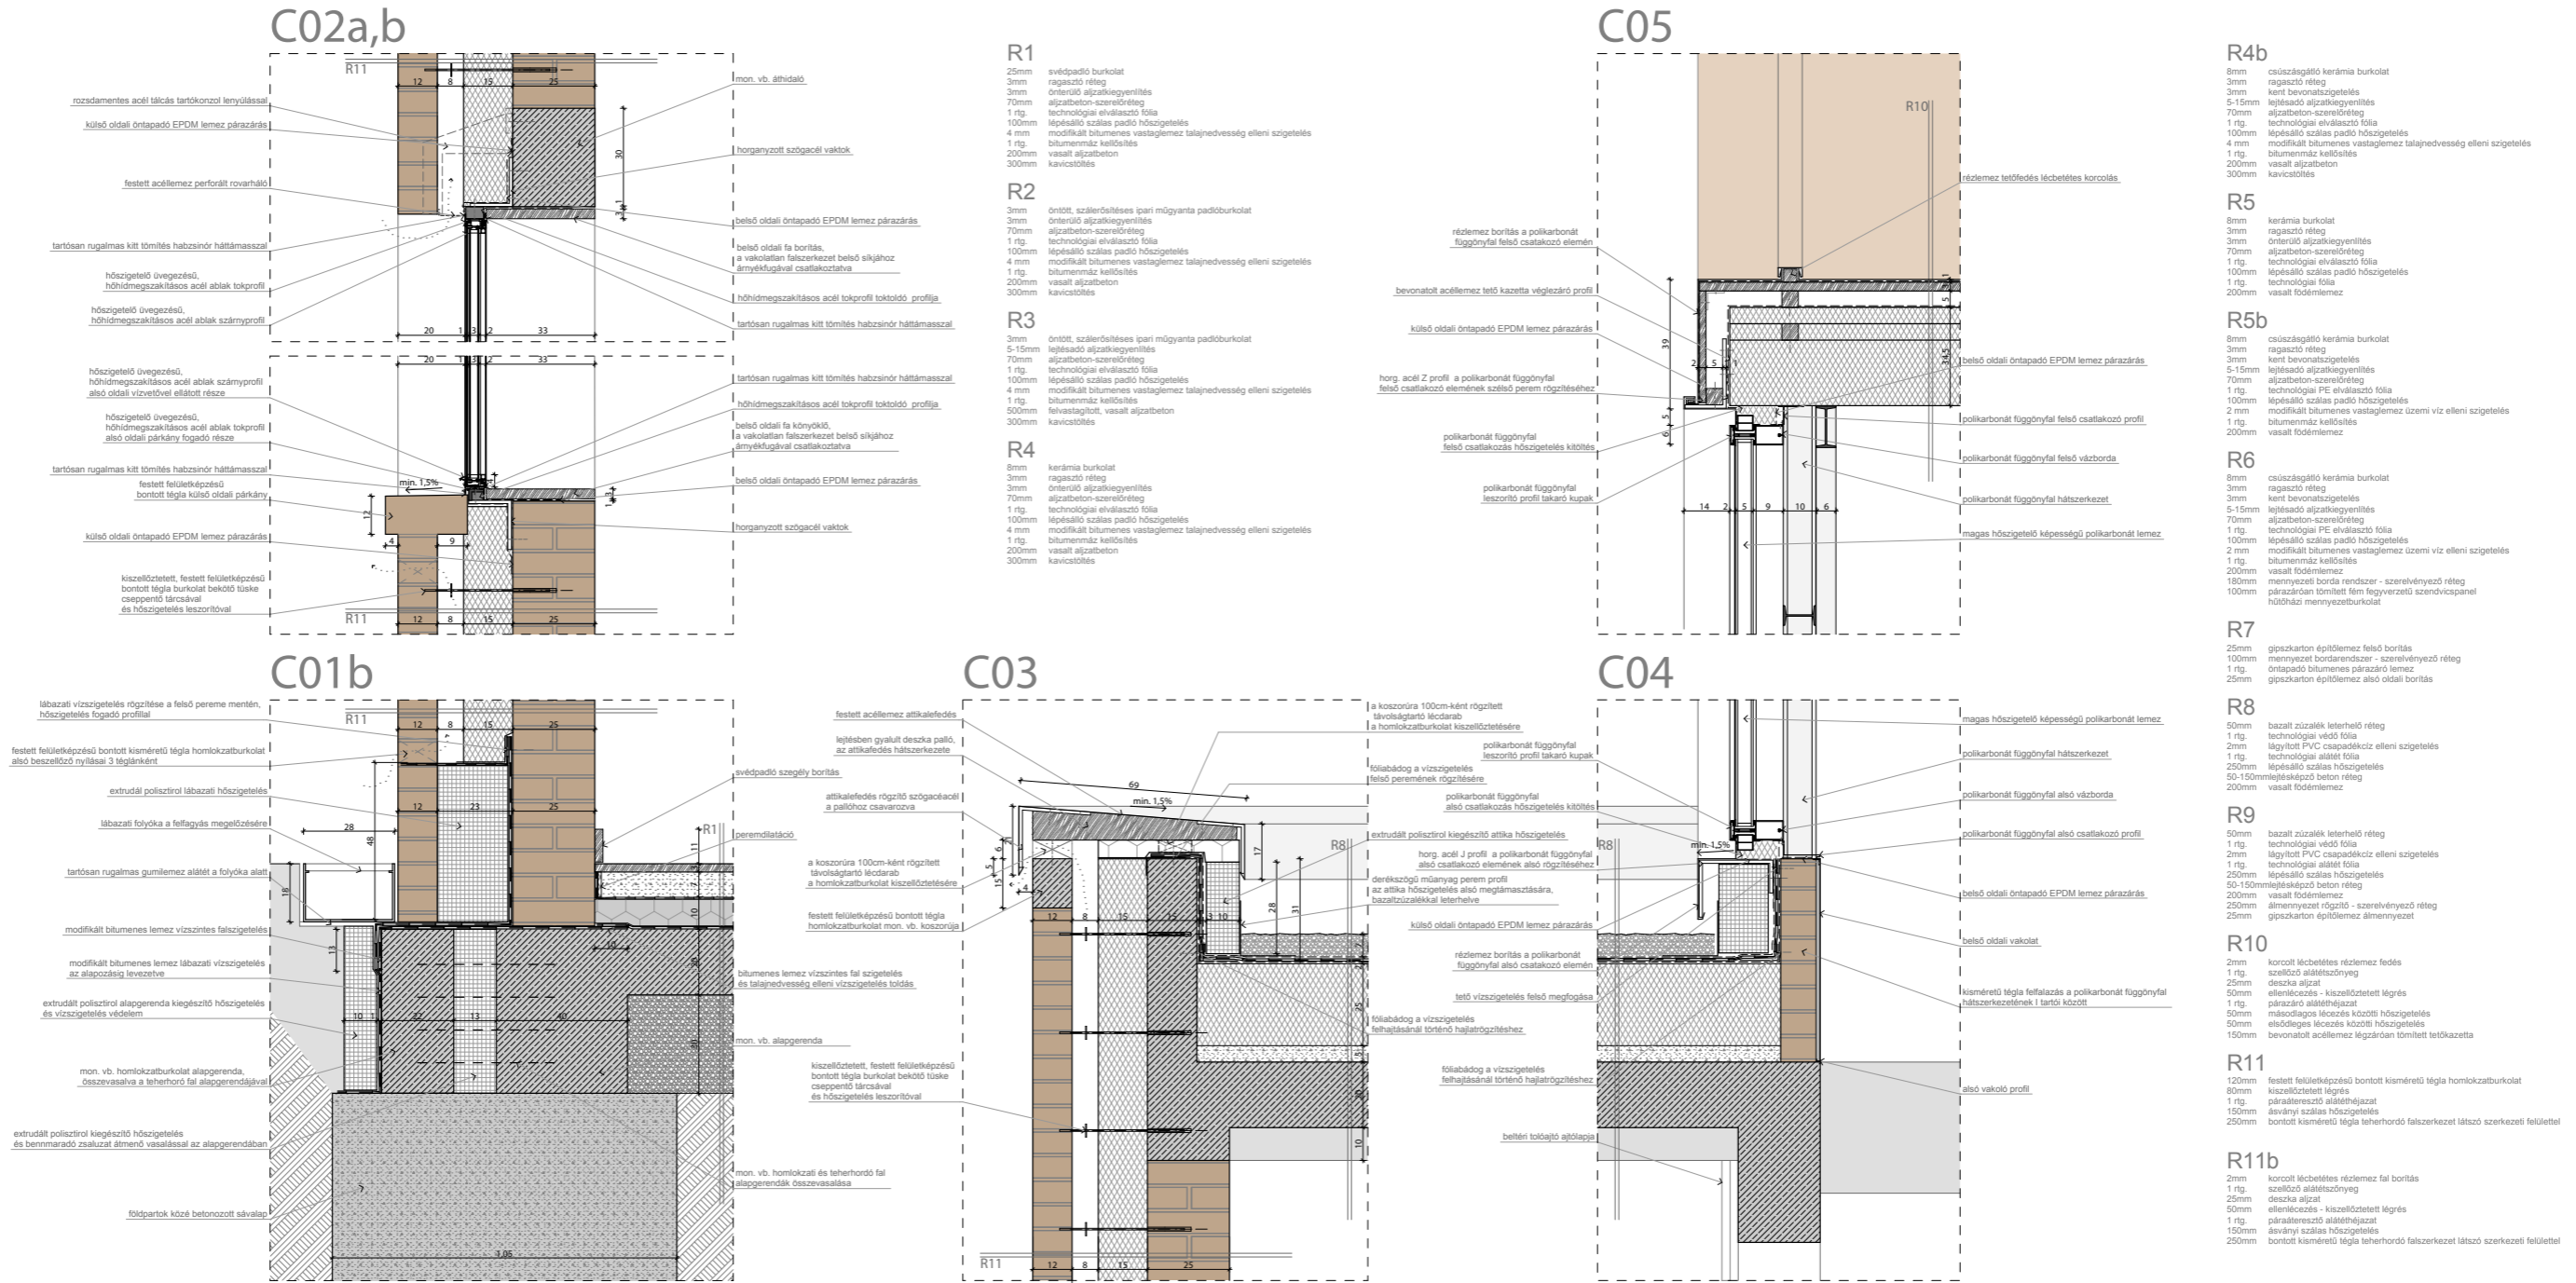

- R1**
- 25mm svédpadló burkolat
 - ragasztó réteg
 - 3mm önterülő aljzatkegyenlítés
 - 70mm aljzabeton-szerelőréteg
 - 1 rfg. technológiai eválasztó fólia
 - 100mm lépcsőálló szilias padló hőszigetelés
 - 4 mm módifikált bitumenes vastaglemmez talajnedvesség elleni szigetelés
 - 1 rfg. bitumenmáz keletítés
 - 200mm vasalt aljzabeton
 - 300mm kavicsotlás
- R2**
- 3mm öntött, szákerősítéses ipari gyúnta padlóburkolat
 - 3mm önterülő aljzatkegyenlítés
 - 70mm aljzabeton-szerelőréteg
 - 1 rfg. technológiai eválasztó fólia
 - 100mm lépcsőálló szilias padló hőszigetelés
 - 4 mm módifikált bitumenes vastaglemmez talajnedvesség elleni szigetelés
 - 1 rfg. bitumenmáz keletítés
 - 200mm vasalt aljzabeton
 - 300mm kavicsotlás
- R3**
- 3mm öntött, szákerősítéses ipari gyúnta padlóburkolat
 - 5-15mm lejárásadó aljzatkegyenlítés
 - 3mm aljzabeton-szerelőréteg
 - 1 rfg. technológiai eválasztó fólia
 - 100mm lépcsőálló szilias padló hőszigetelés
 - 4 mm módifikált bitumenes vastaglemmez talajnedvesség elleni szigetelés
 - 1 rfg. bitumenmáz keletítés
 - 500mm felvastagított, vasalt aljzabeton
 - 300mm kavicsotlás
- R4**
- 8mm kerámia burkolat
 - ragasztó réteg
 - 3mm önterülő aljzatkegyenlítés
 - 3mm aljzabeton-szerelőréteg
 - 1 rfg. technológiai eválasztó fólia
 - 100mm lépcsőálló szilias padló hőszigetelés
 - 4 mm módifikált bitumenes vastaglemmez talajnedvesség elleni szigetelés
 - 1 rfg. bitumenmáz keletítés
 - 200mm vasalt aljzabeton
 - 300mm kavicsotlás

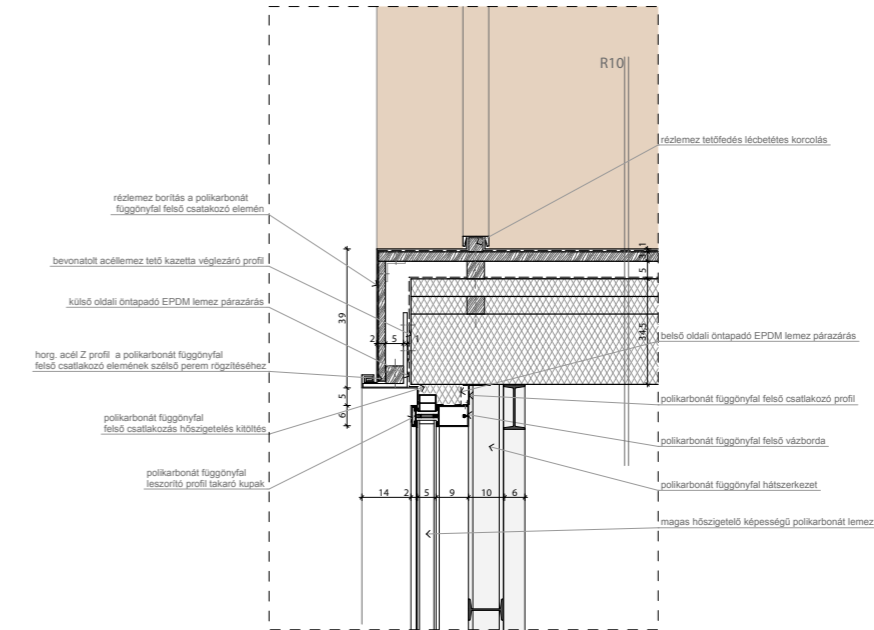

- R4b**
- 8mm csúszásgátló kerámia burkolat
 - 3mm ragasztó réteg
 - 3mm kerámia bevonatszigetelés
 - 3mm kerámia bevonatszigetelés
 - 5-15mm lejárásadó aljzatkegyenlítés
 - 70mm aljzabeton-szerelőréteg
 - 1 rfg. technológiai eválasztó fólia
 - 100mm lépcsőálló szilias padló hőszigetelés
 - 4 mm módifikált bitumenes vastaglemmez talajnedvesség elleni szigetelés
 - 1 rfg. bitumenmáz keletítés
 - 200mm vasalt aljzabeton
 - 300mm kavicsotlás
- R5**
- 8mm kerámia burkolat
 - ragasztó réteg
 - 3mm önterülő aljzatkegyenlítés
 - 3mm aljzabeton-szerelőréteg
 - 1 rfg. technológiai eválasztó fólia
 - 100mm lépcsőálló szilias padló hőszigetelés
 - 1 rfg. technológiai fólia
 - 200mm vasalt födémlemez
- R5b**
- 8mm csúszásgátló kerámia burkolat
 - 3mm ragasztó réteg
 - 3mm kerámia bevonatszigetelés
 - 5-15mm lejárásadó aljzatkegyenlítés
 - 70mm aljzabeton-szerelőréteg
 - 1 rfg. technológiai PE eválasztó fólia
 - 100mm lépcsőálló szilias padló hőszigetelés
 - 2 mm módifikált bitumenes vastaglemmez üzemi víz elleni szigetelés
 - 1 rfg. bitumenmáz keletítés
 - 200mm vasalt födémlemez
- R6**
- 8mm csúszásgátló kerámia burkolat
 - ragasztó réteg
 - 3mm kerámia bevonatszigetelés
 - 3mm kerámia bevonatszigetelés
 - 5-15mm lejárásadó aljzatkegyenlítés
 - 70mm aljzabeton-szerelőréteg
 - 1 rfg. technológiai PE eválasztó fólia
 - 100mm lépcsőálló szilias padló hőszigetelés
 - 2 mm módifikált bitumenes vastaglemmez üzemi víz elleni szigetelés
 - 1 rfg. bitumenmáz keletítés
 - 200mm vasalt födémlemez
 - 180mm mennyezeti borda rendszer - szerelvényező réteg
 - 100mm párazáróan tömített fém levegővezető szendvicspanel
 - hűtőházi mennyezeturkolat
- R7**
- 25mm gipszkarton építőlemez felső borítás
 - 100mm mennyezeti bordarendszer - szerelvényező réteg
 - 1 rfg. öntapadó bitumenes párazáró lemez
 - 25mm gipszkarton építőlemez alsó oldali borítás
- R8**
- 50mm bazalt szálak letérhelő réteg
 - technológiai védő fólia
 - 2mm légyirtó PVC csapadékcisz elleni szigetelés
 - 1 rfg. technológiai alátét fólia
 - 250mm lépcsőálló szilias hőszigetelés
 - 50-150mmjelképző beton réteg
 - 200mm vasalt födémlemez
- R9**
- 50mm bazalt szálak letérhelő réteg
 - 1 rfg. technológiai védő fólia
 - 2mm légyirtó PVC csapadékcisz elleni szigetelés
 - 1 rfg. technológiai alátét fólia
 - 250mm lépcsőálló szilias hőszigetelés
 - 50-150mmjelképző beton réteg
 - 200mm vasalt födémlemez
 - 250mm almenyezeti rögzítő - szerelvényező réteg
 - 25mm gipszkarton építőlemez almenyezeti
- R10**
- 2mm korcolt lécbetétes részlemez fedés
 - 1 rfg. szelűző alátétcsőnyerg
 - 25mm deszka aljaz
 - 50mm ellenlécezés - kiszelűztetett légrés
 - 1 rfg. párazáró alátétlemez
 - 50mm másodlagos lécezés közötti hőszigetelés
 - 50mm elsődleges lécezés közötti hőszigetelés
 - 150mm bevonatolt acéllemez légzáróan tömített tetőkazetta
- R11**
- 120mm festett felületképzésű bontott kisméretű téglá homlokzatburkolat
 - 80mm kisméretű légrés
 - 1 rfg. párazáró alátétlemez
 - 150mm deszka aljaz
 - 150mm deszka aljaz
 - 1 rfg. párazáró alátétlemez
 - 150mm deszka aljaz
 - 250mm bontott kisméretű téglá teherhordó falszerkezet látszó szerkezeti felülettel
- R11b**
- 2mm korcolt lécbetétes részlemez fal borítás
 - 1 rfg. szelűző alátétcsőnyerg
 - 25mm deszka aljaz
 - 50mm ellenlécezés - kiszelűztetett légrés
 - 1 rfg. párazáró alátétlemez
 - 150mm deszka aljaz
 - 250mm bontott kisméretű téglá teherhordó falszerkezet látszó szerkezeti felülettel