

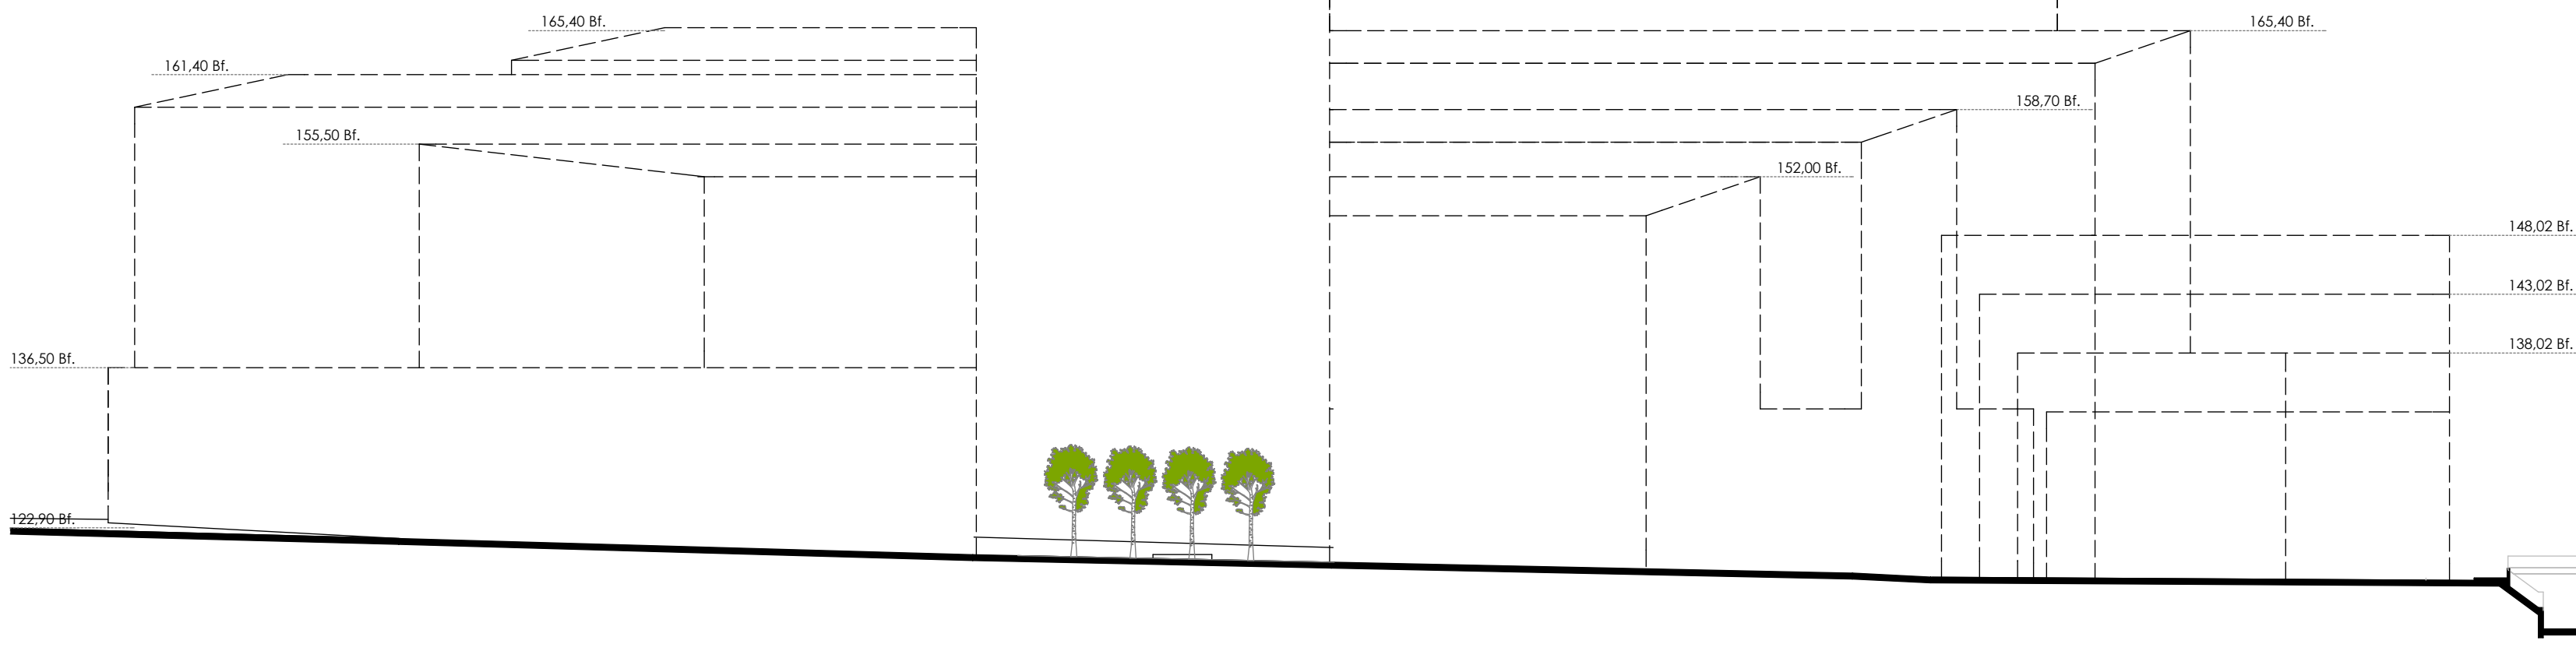
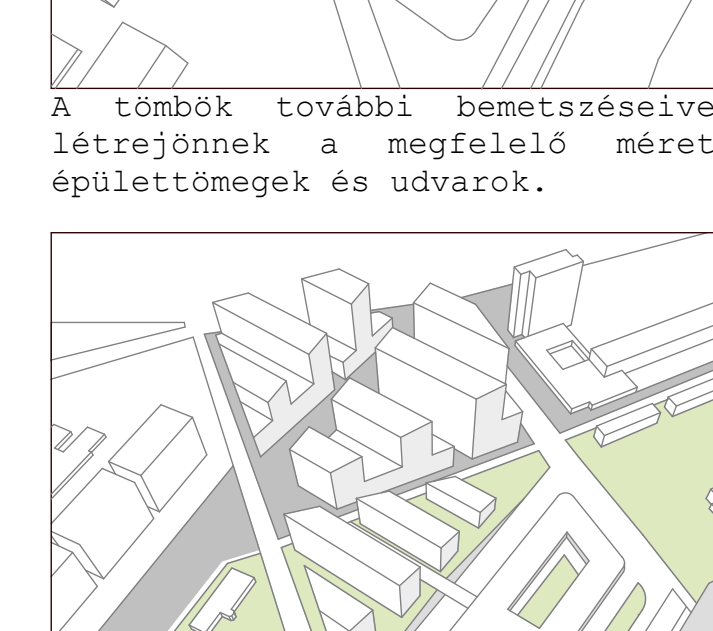
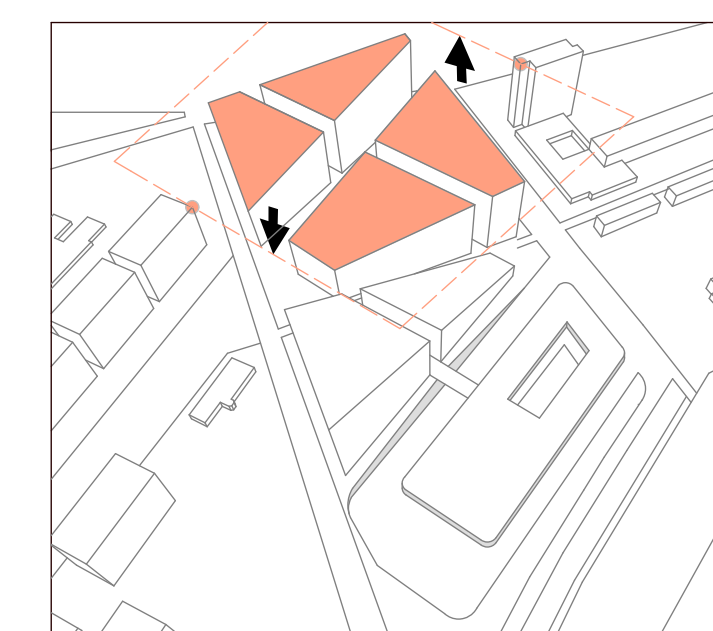


2 ÜTEM HELYSZÍNRAJZA M 1:500

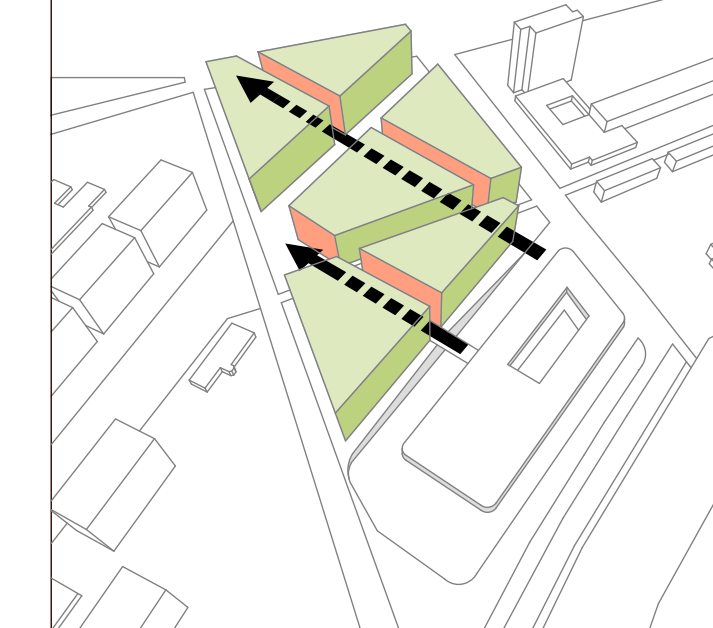

2 ÜTEM TEREPMETSZETE M 1:500

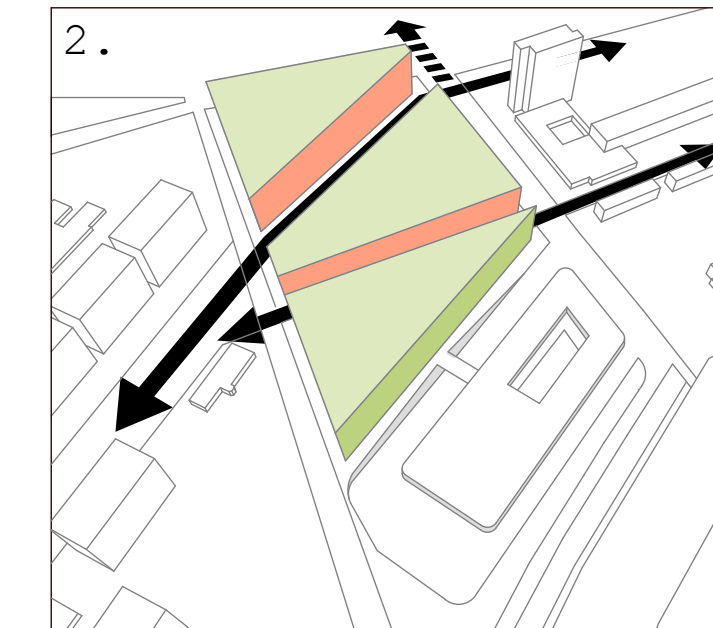