



organizációs alaprajz

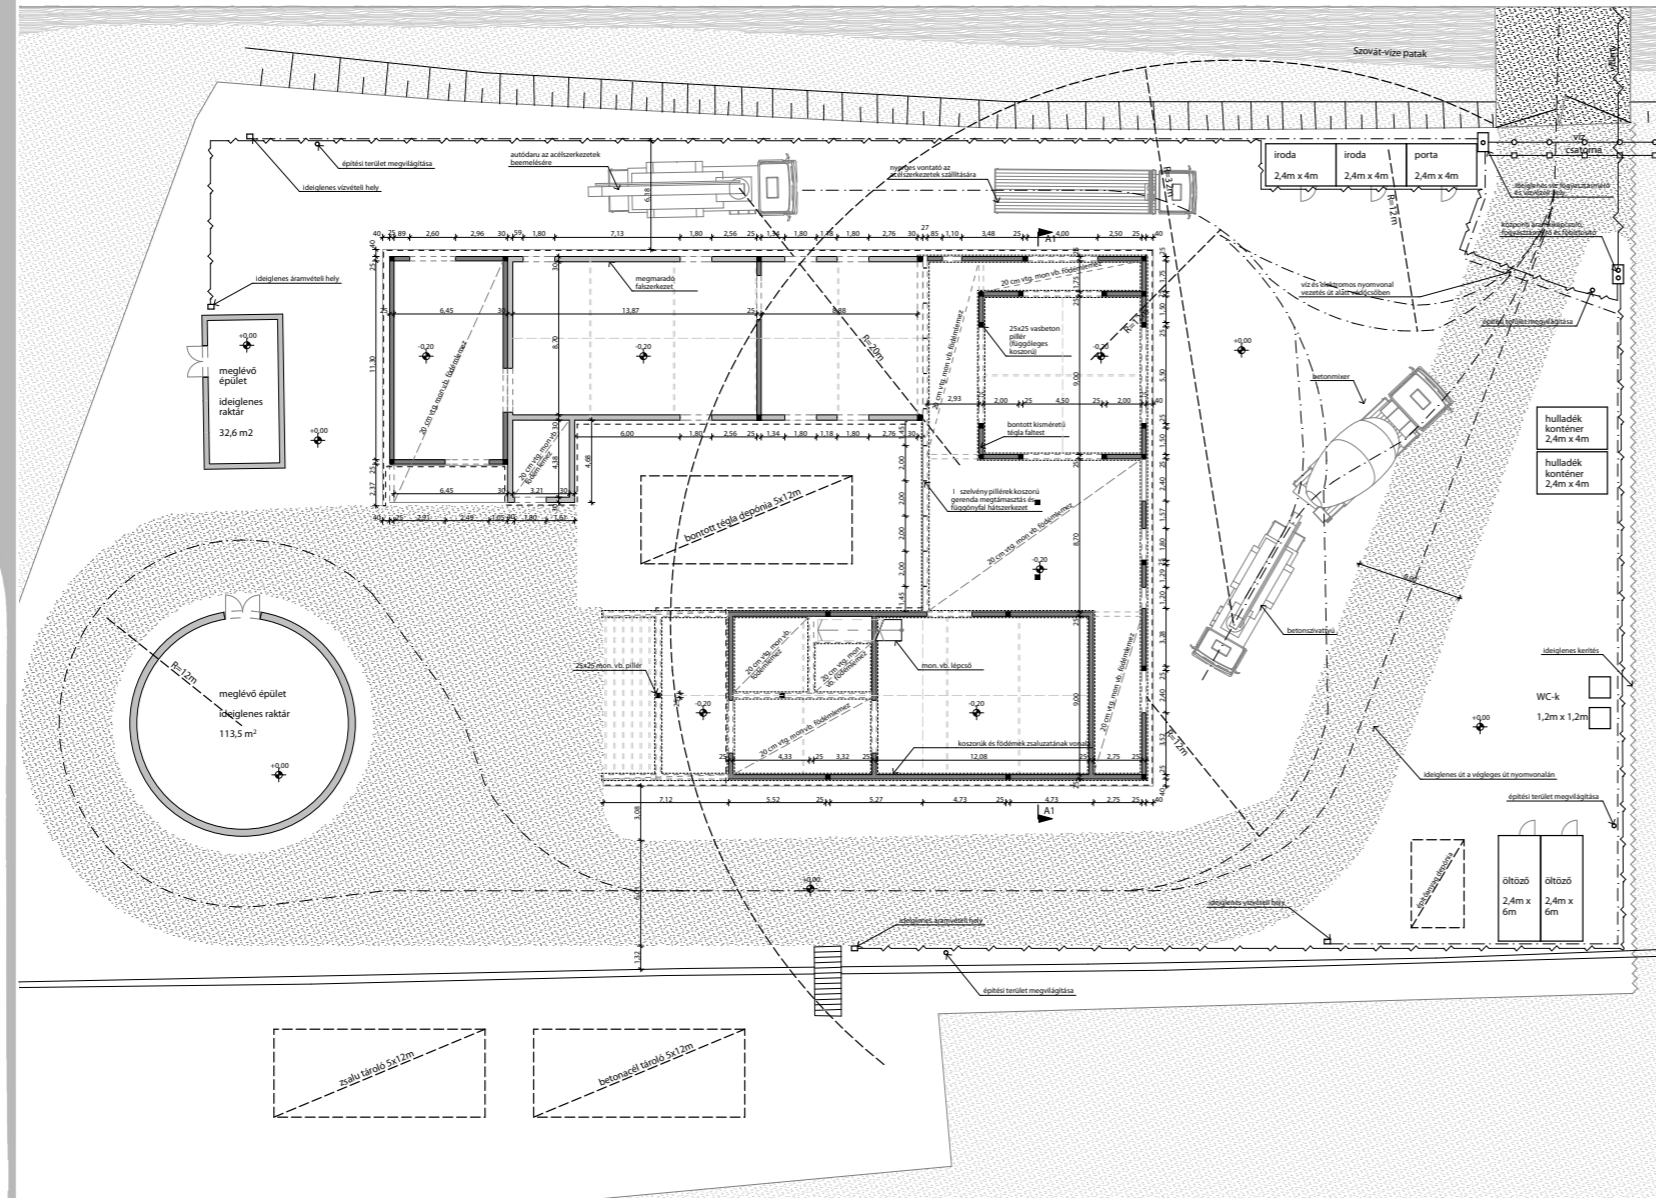

A/1 organizációs metszet

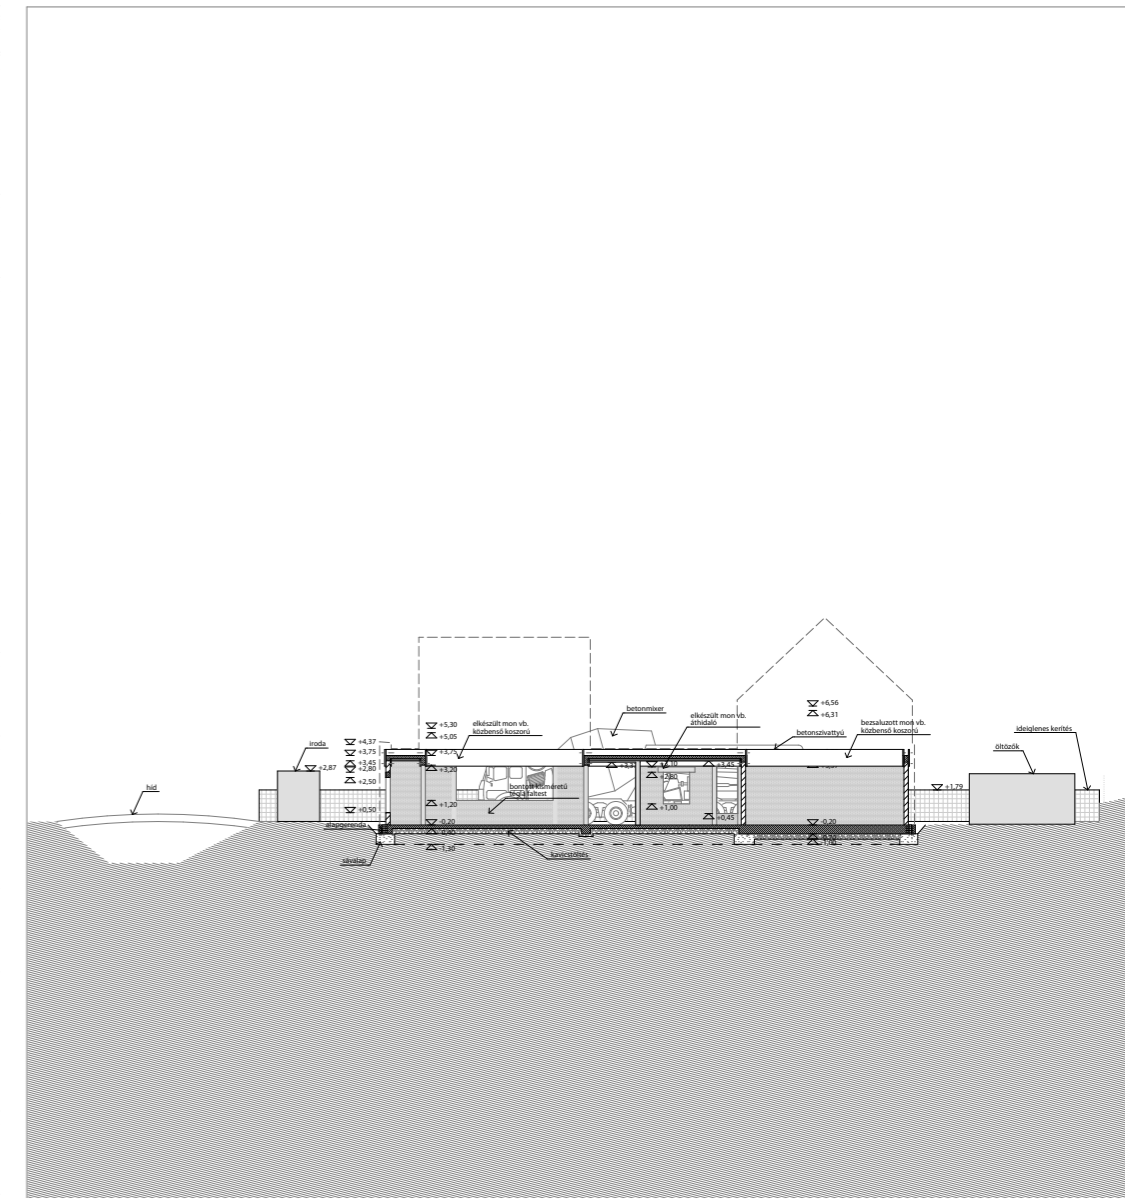

Az építési terület a szerkezetépítés fázisában - az új rész földemének és koszorújának betonozásakor és a meglévő rész rácsostartóinak beemelésekor

SOVAT  
PÁLINKAFŐZŐ-MANUFAKTÚRA

7

ORGANIZÁCIÓ  
ALAPRAJZ-METSZET  
M = 1 : 2 0 0

SÓFALVI-ÖRS-ÁKOS  
DIPLOMATERV  
SZÓVÁTA-ERDÉLY-2013-JANUÁR