SOVAT
PÁLINKAFŐZŐ-MANUFAKTÚRA

9

A L A P R A J Z
E M E L E T
M = 1 : 1 0 0

S Ó F A L V I - Ö R S - Á K O S
DIPLOMATERV
SZOVÁTA-ERDÉLY-2013-JANUÁR

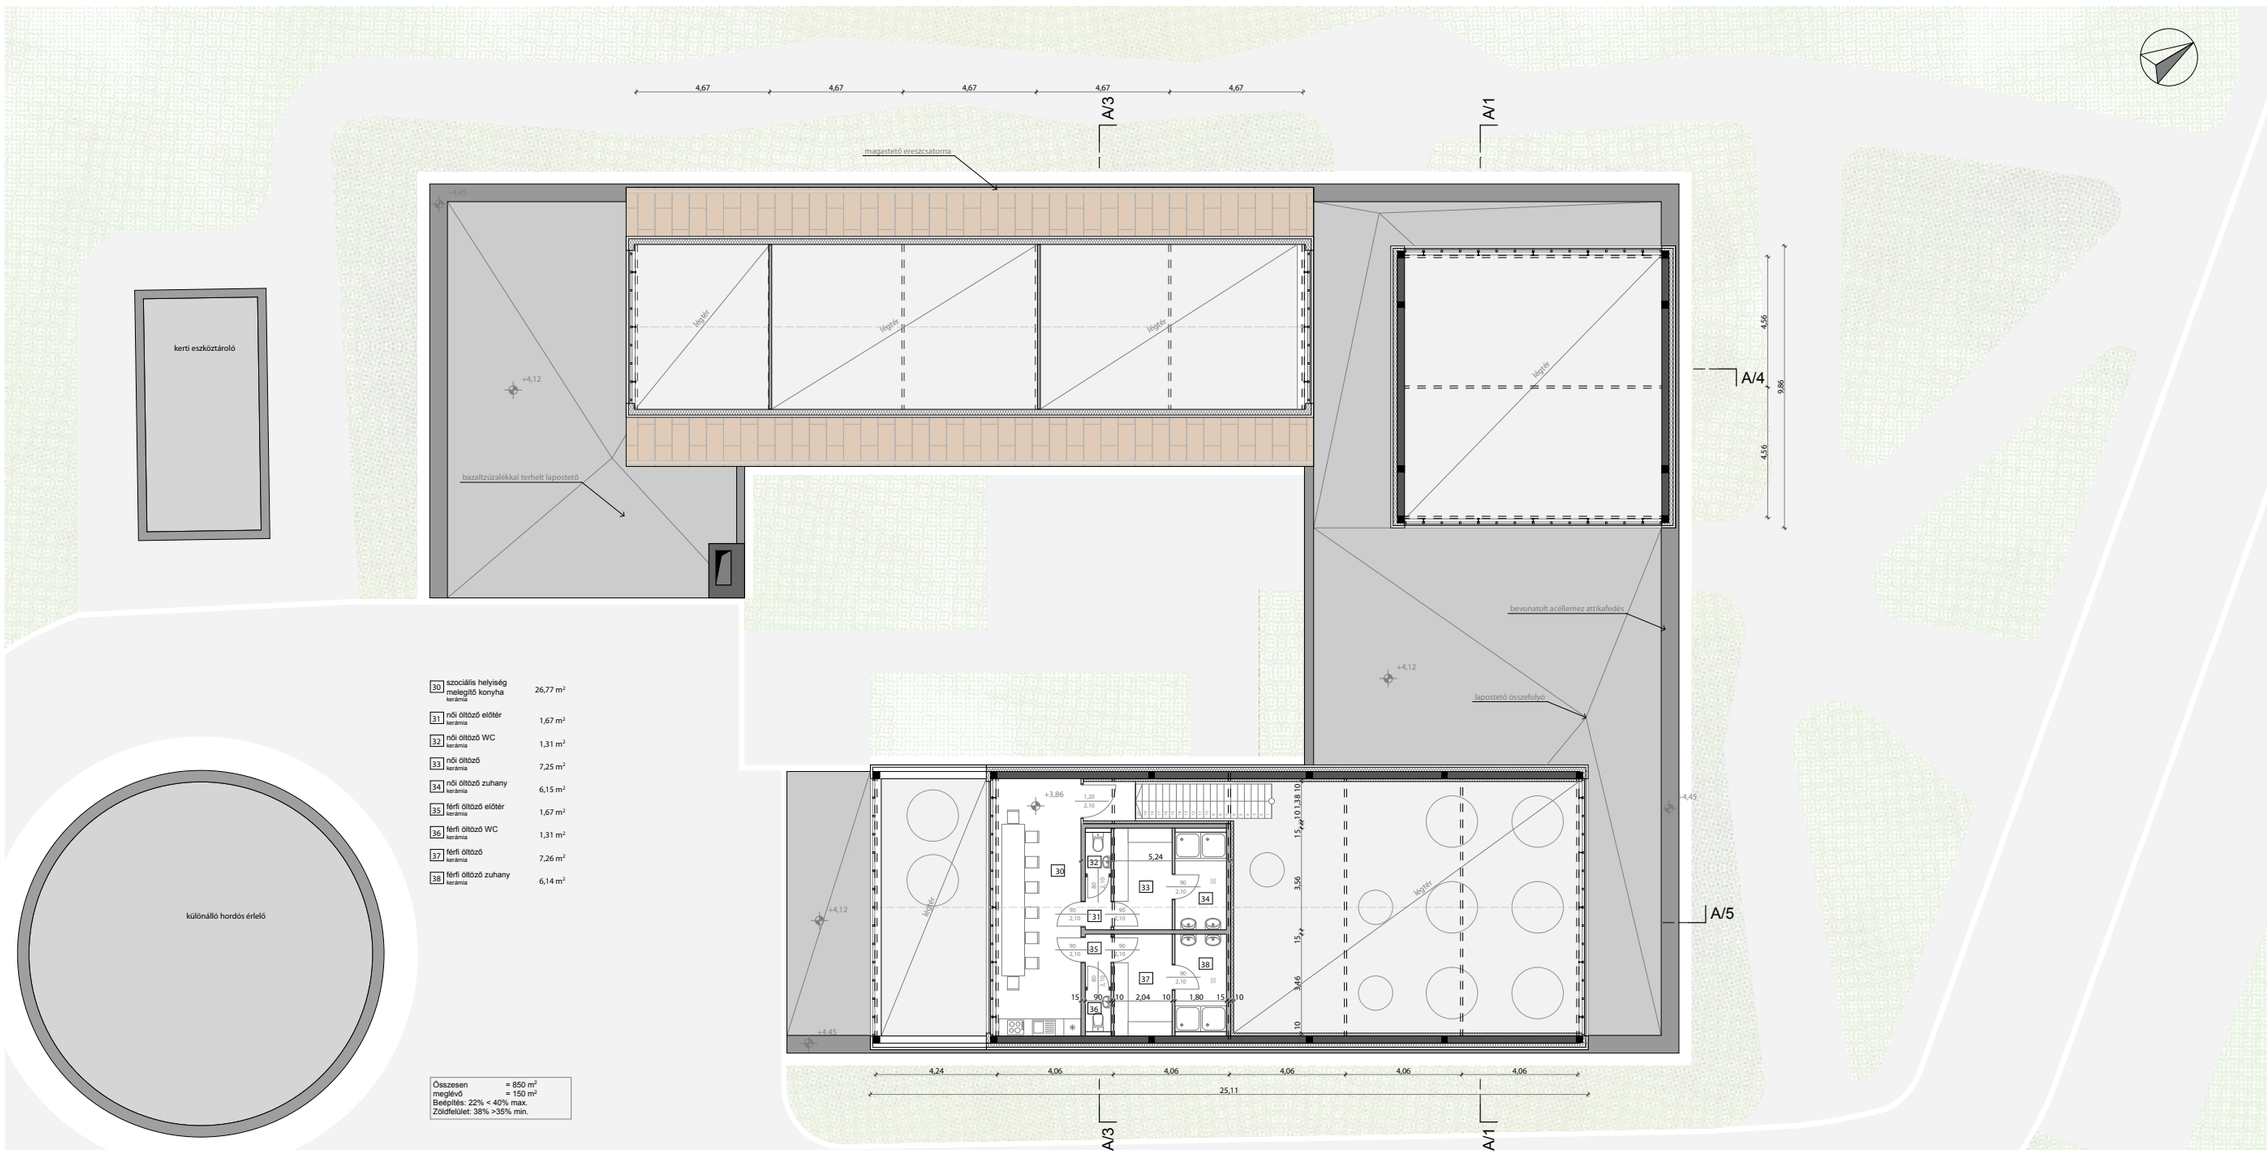

30	szociális helyiség melegítő konyha kerámia	26,77 m²
31	női öltöző előtér kerámia	1,67 m²
32	női öltöző WC kerámia	1,31 m²
33	női öltöző kerámia	7,25 m²
34	női öltöző zuhany kerámia	6,15 m²
35	férfi öltöző előtér kerámia	1,67 m²
36	férfi öltöző WC kerámia	1,31 m²
37	férfi öltöző kerámia	7,26 m²
38	férfi öltöző zuhany kerámia	6,14 m²

Összesen = 850 m²
meglévő = 150 m²
Beépítés: 22% < 40% max.
Zöldfelület: 38% >35% min.

különálló hordós érlelő