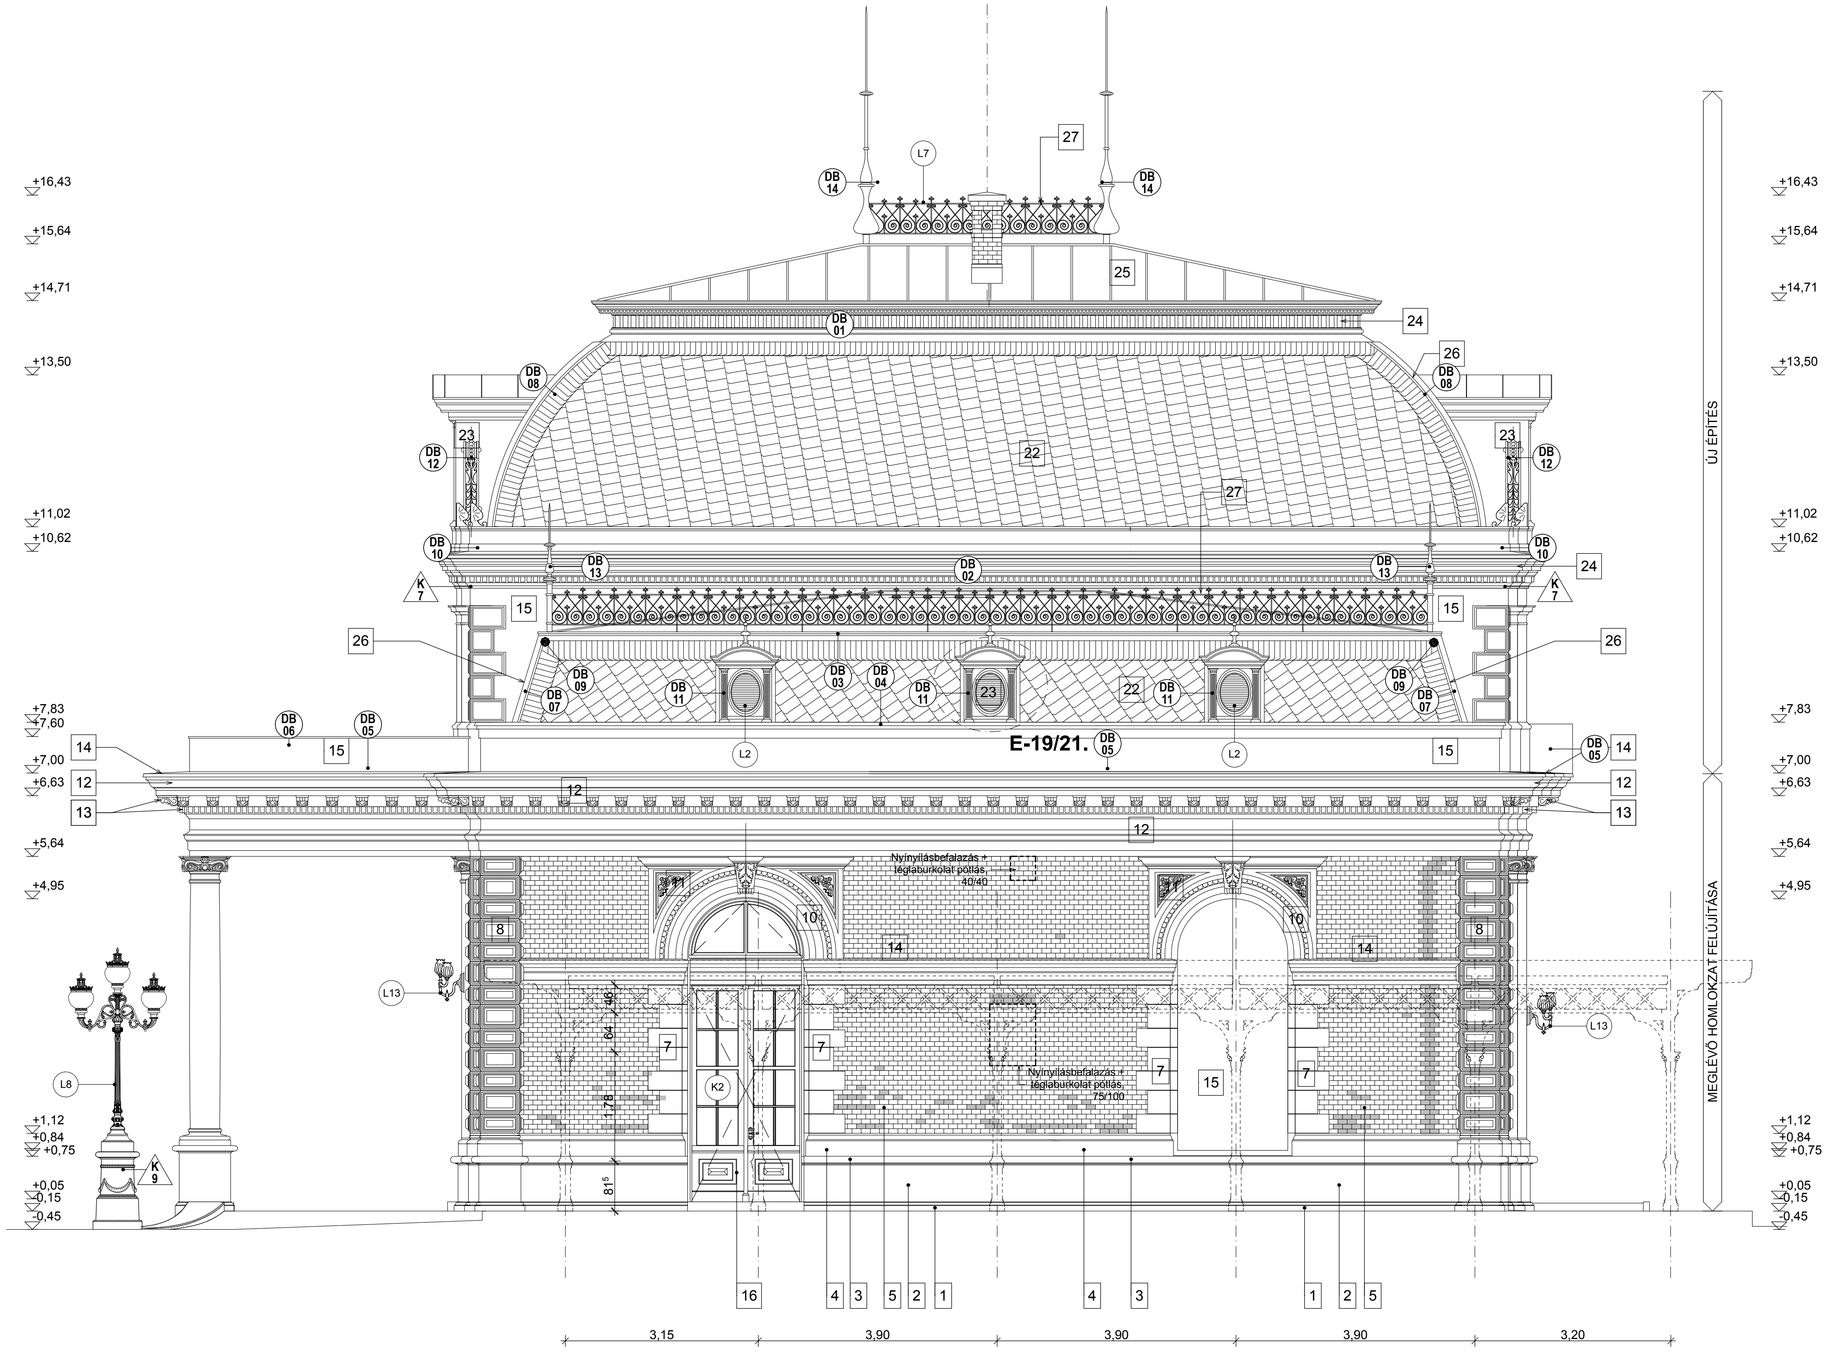

DÉLI HOMLOKZAT
M=1:50

HOMLOKZATI ANYAGJELÖLÉS

1. Tardosi vörös mészkő meglévő, megmaradó lábazati indító elem, kőrestaurátori szakvélemény szerint felújítva, impregnálva, 3 méteres magasságig antigraffiti bevonattal.
2. Leverendő műkő lábazat mögötti eredeti roncsolt sósküti mészkő lábazat REMMERS-es felújítása, javítása, antigraffiti bevonattal.
3. Leverendő műkő lábazat mögötti korábban levésett sósküti mészkő párkánytagozat helyreállítása részletterv szerint, REMMERS-es anyagból, BRUT-SEVER-es rozsdamentes megerősítő vasalat alkalmazásával, antigraffiti bevonattal.
4. Új sósküti mészkő lábazati tagozat kőkonszignáció szerint, helyszíni méretellenőrzést ill. felmérést követően legyártva, antigraffiti bevonattal.
5. Klinkertégla homlokzatburkolat hiányzó elemeinek pótlása, meglazult elemek rögzítése, megszűnő ablakok azonos klinker anyagú befalazása, fugapótlás után perlites vizes technológiás „homokfúvásos" tisztítással felújítva, impregnálva, 3 méteres magasságig antigraffiti bevonattal.
6. Meglévő sósküti mészkő ablakkeret és kváderozás (északi és déli homlokzat) REMMERS-es felújítása, javítása, 3 méteres magasságig antigraffiti bevonattal.
   Jelenleg a felületen meglévő cementes habarcsos javításokat el kell távolítani a sósküti mészkőig, majd a felület megfelelő előkészítése után REMMERS-es felújítással, javítással az eredeti tagozatokat helyre kell állítani.
7. Meglévő vakolt ablakkeret és kváderozás (keleti és nyugati homlokzat) homlokzati felújító vakolatrendszerrel felújítva, javítva, 3 méteres magasságig antigraffiti bevonattal.
   Jelenleg a felületen meglévő meglazult, táskás cementes habarcsos javításokat el kell távolítani, majd a felület megfelelő előkészítése után felújítással, javítással az eredeti tagozatokat helyre kell állítani.
8. Meglévő sósküti mészkő sarokarmírozás REMMERS-es felújítása, javítása, 3 méteres magasságig antigraffiti bevonattal.
   elenleg a felületen meglévő cementes habarcsos javításokat el kell távolítani a sósküti mészkőig, majd a felület megfelelő előkészítése után REMMERS-es felújítással, javítással az eredeti tagozatokat helyre kell állítani.
9. Meglévő vakolt osztópárkány (alatta még megtalálható a csonkolt sósküti mészkő párkánytagozat) homlokzati felújító vakolatrendszerrel felújítva, javítva.
   Jelenleg a felületen meglévő repedt, meglazult, táskás cementes habarcsos javításokat el kell távolítani, majd a felület megfelelő előkészítése után felújítással, javítással az eredeti párkánytagozatokat újra kell húzni.
10. Meglévő sósküti mészkő íves ablakkeret és akantuszos sárokő REMMERS-es felújítása, javítása.
    Jelenleg a felületen meglévő cementes habarcsos javításokat el kell távolítani a sósküti mészkőig, majd a felület megfelelő előkészítése után REMMERS-es felújítással, javítással az eredeti tagozatokat helyre kell állítani.
11. Meglévő terrakotta díszítő elem (számyas kerék, girlandos domborrű) gondos felülettisztítás után javítandó, (REMMERS-es felújítással, javítással) vagy állapotától függően cserélendő.
12. Meglévő vakolt főpárkány (alatta még megtalálható a csonkolt sósküti mészkő párkánytagozat) homlokzati felújító vakolatrendszerrel felújítva, javítva.
    Jelenleg a felületen meglévő repedt, meglazult, táskás cementes habarcsos javításokat el kell távolítani, majd a felület megfelelő előkészítése után felújítással, javítással az eredeti párkánytagozatokat újra kell húzni.
13. Meglévő terrakotta főpárkány fogsor és akantuszos konzol gondos felülettisztítás után javítandó, (REMMERS-es felújítással, javítással) vagy állapotától függően cserélendő.
14. Homlokzati bádogozás (párkány és attika fedések) 0,75 mm vtg. antikolt titánzink (pl: VM Zink, RHEIN Zink) lemezből
15. Új vakolt homlokzatfelület homlokzati felújító vakolatrendszerrel és technológiával készítve, fojásfehér színben.
16. Tölgyfa homlokzati nyílászárók (kapcsolt gerébtokos ablakok, „SOFA" csomóponttú ajtók) konszignáció szerinti kialakítással, belső oldalon fehér, külső oldalon sötétzöld olajmázolással.
17. Új sósküti mészkő talpazat (belül elektromos kábelezéssel) konszignáció szerint gyártó által meghatározott toldásokkal.
18. Új egyedi gyártású öntöttvas lámpaoszlop sötétzöld színben.
19. Új egyedi gyártású öntöttvas peronoszlop (belsejében perontető vízelvezetéssel) sötétzöld színben.
20. Új egyedi gyártású szegecselt acél rácsos tartó statikus terv szerint, sötétzöld színben.
21. Nútolt profilozott deszkaburkolat részletrajz szerint, olajmázolva sötétzöld színben.
22. Természetes palafedés.
23. Díszbádogos egyedi tetőablak, konszignáció szerint, 0,75 mm vtg. antikolt titánzink (pl: VM Zink, RHEIN Zink) lemezből
24. Díszbádogos egyedi párkány, konszignáció szerint, 0,75 mm vtg. antikolt titánzink (pl: VM Zink, RHEIN Zink) lemezből
25. Kettős állókorcos tömített fémlemez fedés, 0,75 mm vtg. antikolt titánzink (pl: VM Zink, RHEIN Zink) lemezből, alátétszőnyeggel.
26. Díszbádogos egyedi élgerinc, konszignáció szerint, 0,75 mm vtg. antikolt titánzink (pl: VM Zink, RHEIN Zink) lemezből
27. Kovácsoltvas egyedi díszkorlát, sarkain szögvas magú díszbádogos burkolatú díszcsúcsokkal, konszignáció szerint.
28. Klinkertégla (bontásból beszerzett, a homlokzatival azonos) burkolatú kőménypillér perlites vizes technológiás „homokfúvásos" tisztítással felújítva, impregnálva, részletrajz szerinti kialakítással.

Tervezés során szemrevételezéssel feltárt javítandó-pótlandó homlokzatburkoló klinkertégla elemek.

MEGJEGYZÉS:

HOMLOKZATI ÉS BELSŐ SZÍNEZÉS MEGKEZDÉSE ELŐTT MŰEMLÉKI EGYEZTETÉS ÉS JÓVÁHAGYÁS SZÜKSÉGES !

HOMLOKZATI RESTAURÁLÁS MEGKEZDÉSE ELŐTT ÚJ SZAKVÉLEMÉNYEK KÉSZÍTÉSE SZÜKSÉGES !

MÉRETEK HELYSZÍNEN ELLENŐRIZENDŐK !

HAJÓS ÉPÍTÉSZIRODA KFT.
6726 SZEGED
Tündes u. 30/B
Tel./fax: (62) 424-112
(email: hajos.iroda@invitel.hu

ÉPÍTÉSZ TERVEZŐK:
Hajós Tibor
É-1-06-0039/13
okl. építészmérnök

Építész:	Statika:	Belső-építészet:
Hajós Építész Iroda Kft. Hajós Tibor - építész tervező - É-1-06-0039/13 6726, Szeged, Tündes u. 30/B. Tel: 62/474-112, E-mail: hajos.iroda@invitel.hu	Kajdi Ferenc okl. építőmérnök - T-1/06-0120/H-110/5/5 6726, Szeged, Pipacs utca 12. Tel: 62/426-028, E-mail: kajdiferi@t-online.hu	Szabó István belsőépítész Tel: 30/499-0739, E-mail: szp005@invitel.hu
Épületgépészet:	**Elektromos, gyengeáram:**	**Tűzvédelem:**
VENTOSUS Mérnöki Iroda Kft. Kosaczki Szilárd-épületgépész tervező-GT-06/0859 6723, Szeged, Szent László u. 22. Tel: 62/544-396, E-mail: info@ventosus.hu	INTENZITÁS Kft. Papp Antal-épületvillamosmérnök tervező-V-T06/0056 6723, Szeged, Arany János u. 7. Tel: 62/543-680, E-mail: intenzitas@vnet.hu	Varga István építész tűzvédelmi szakértő - 1-124/2008 1024, Budapest, Fillér u. 4. Tel:70/387-0868, E-mail:varga.1975.istvan@gmail.com

Ezen tervdokumentáció a HAJÓS Építész Iroda KFT és a tervezők szellemi tulajdona.
Az 1999. évi LXXVI. 1.§-ának értelmében szerzői jogvédelem alatt áll. Teljes egészének vagy részleteinek bármilyen felhasználása a tervező hozzájárulása nélkül tilos.
A jogosulatlan felhasználás kártérítési felelősséget eredményez.

Helyszínrajz szám: 5893/2
Méretarány: m 1:50
Kelt: 2010. február
Rajzszám: **E-15**

ÉPÍTTETŐ:	**GÖDÖLLŐ VÁROS ÖNKORMÁNYZATA** **2100, Gödöllő, Szabadság tér 7.**
ÉPÍTÉS HELYE:	**Gödöllő, Állomás utca**
MUNKA MEGNEVEZÉSE:	**Gödöllő, Királyi váró rekonstrukció** **Építész Kiviteli Terve**
RAJZ MEGNEVEZÉSE:	**Déli homlokzat**