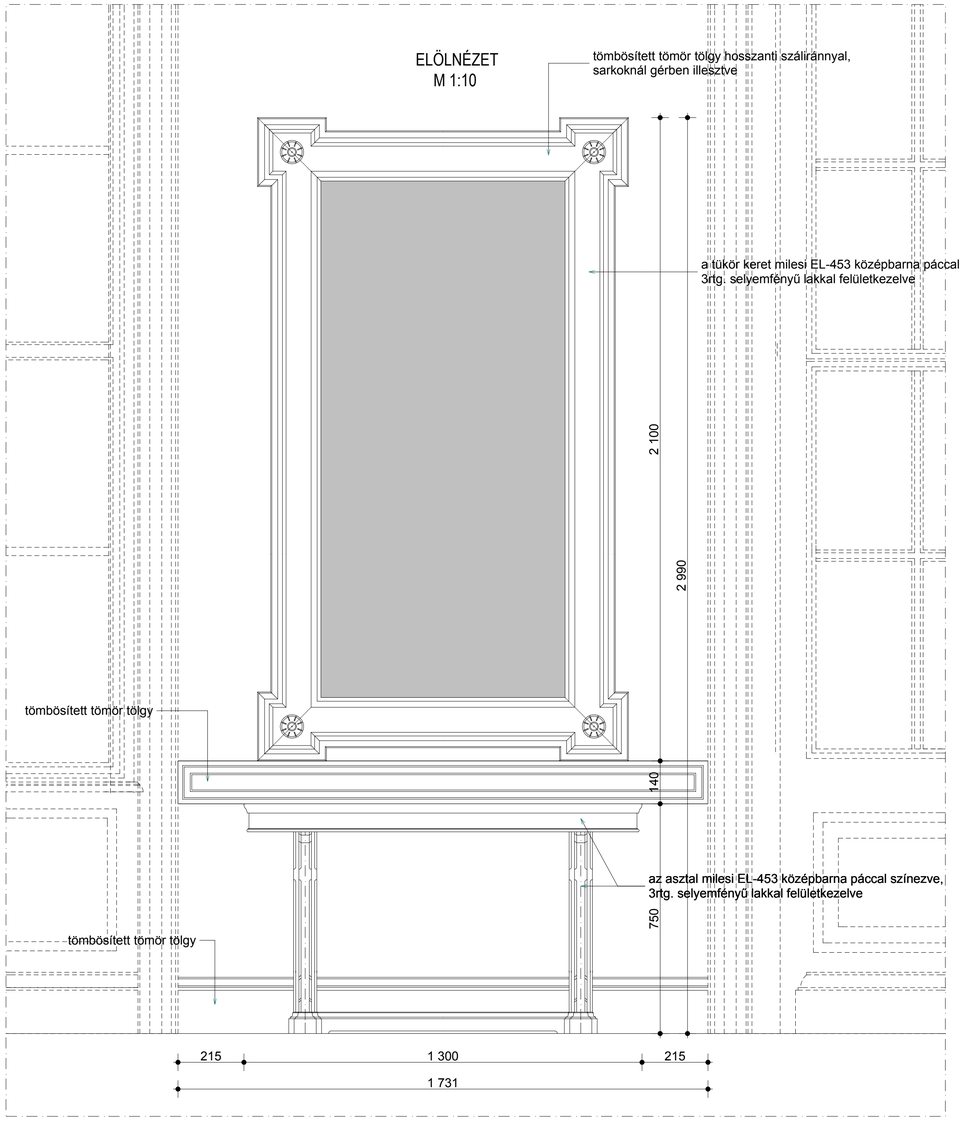

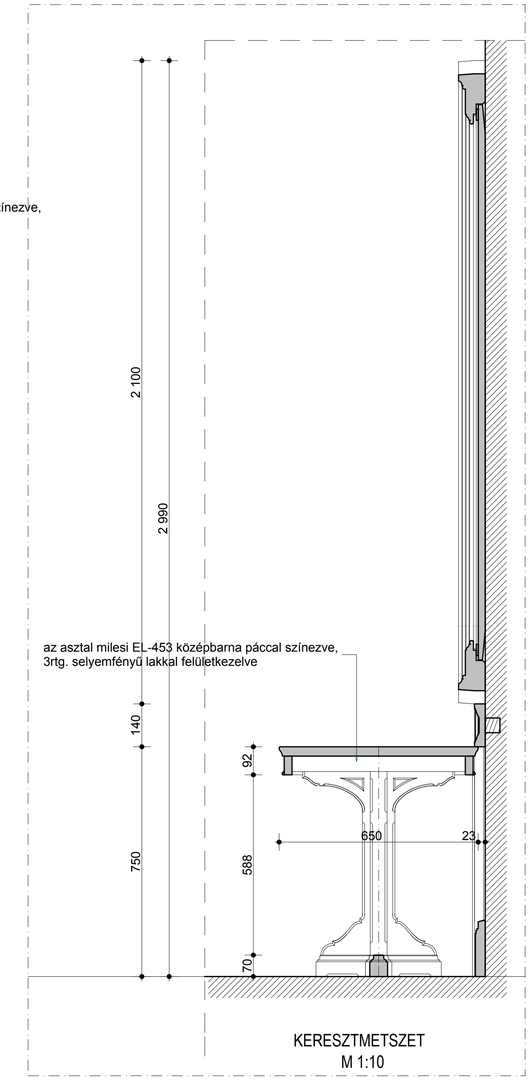

KERESZTMETSZET
M 1:10

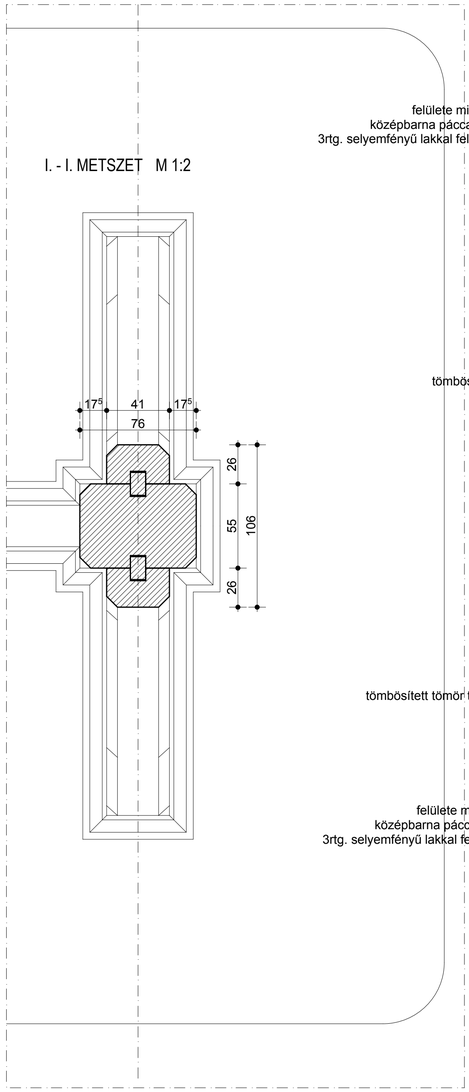

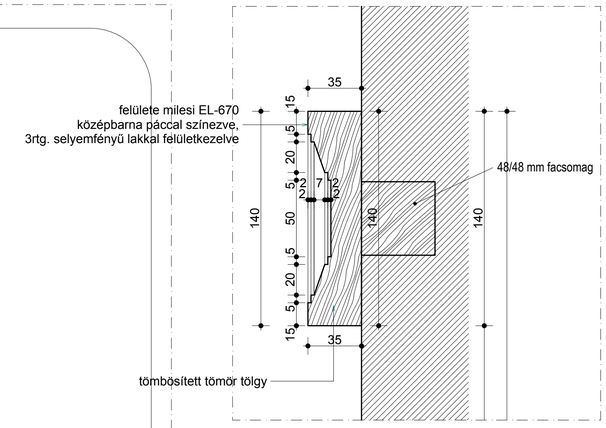

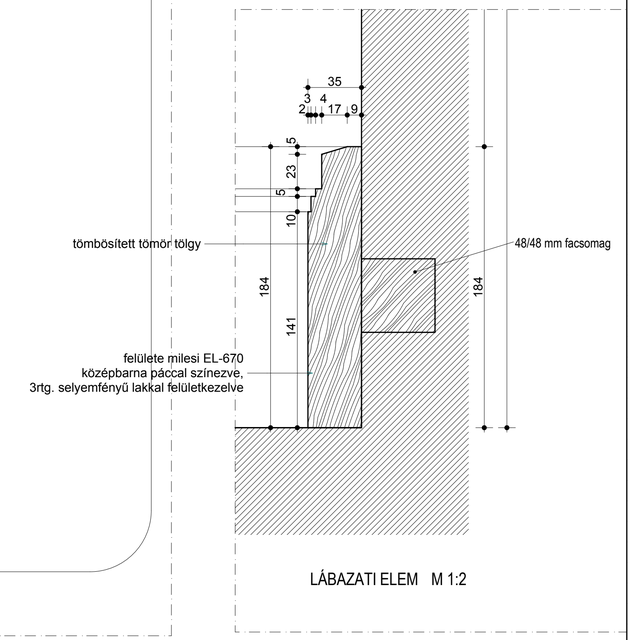

LÁBAZATI ELEM M 1:2

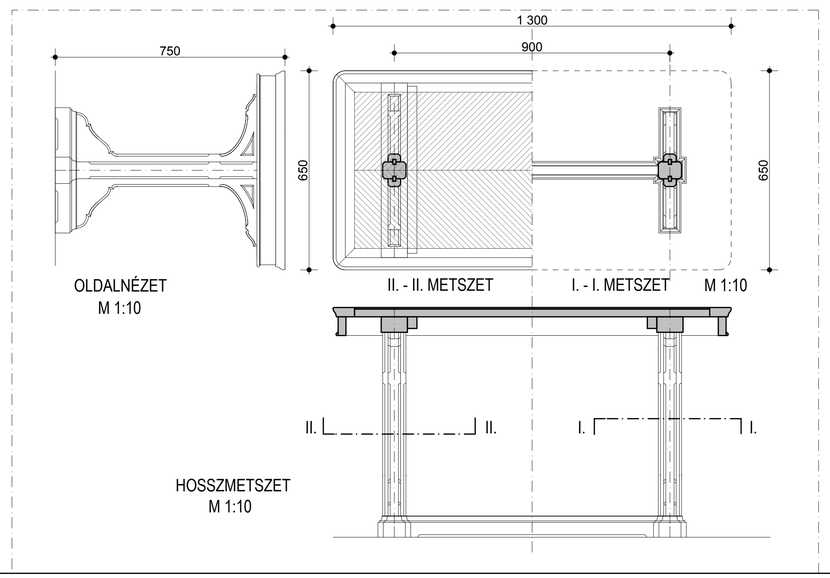

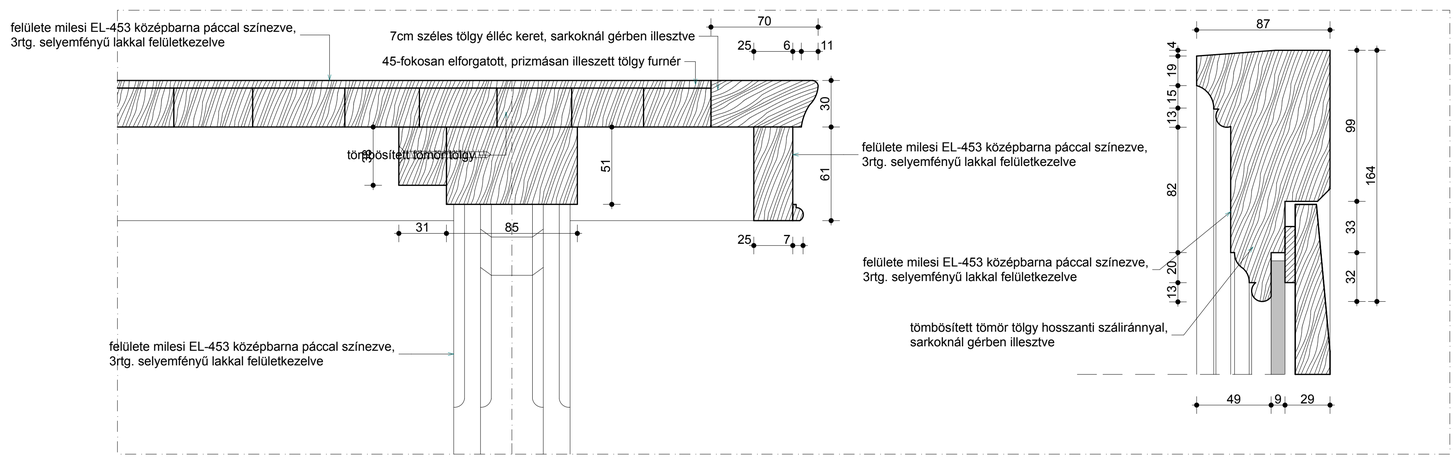

ASZTALLAP HOSSZMETSZET RÉSZLET M 1:2

TÜKÖR KERET METSZET M 1:2

E-22/13. B22 Korhű tükrös asztal terve, készül 2db M 1:10 M 1:2