
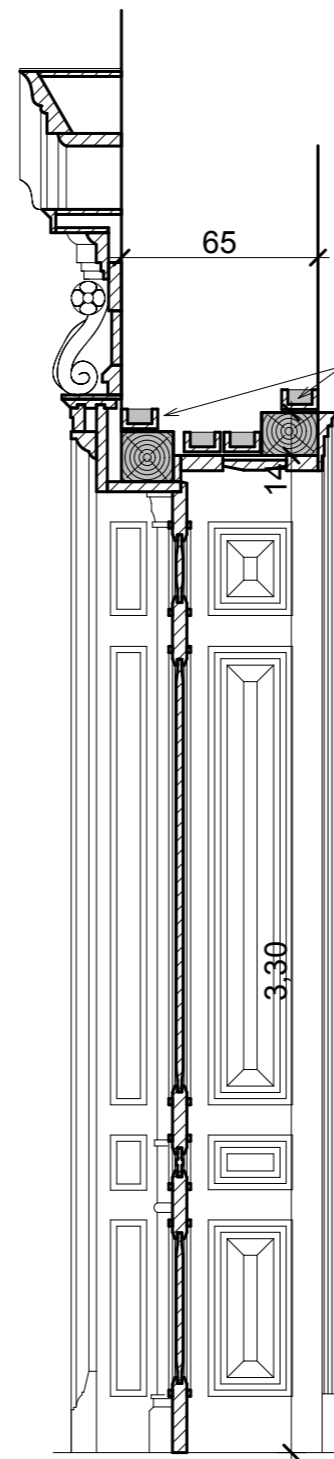


B1 JELŰ AJTÓ HERCEGI VÁRÓ FELŐLI NÉZET

M 1:25

A SZALONOK ÉS AZ ELŐCSARNOK FELŐLI NÉZET

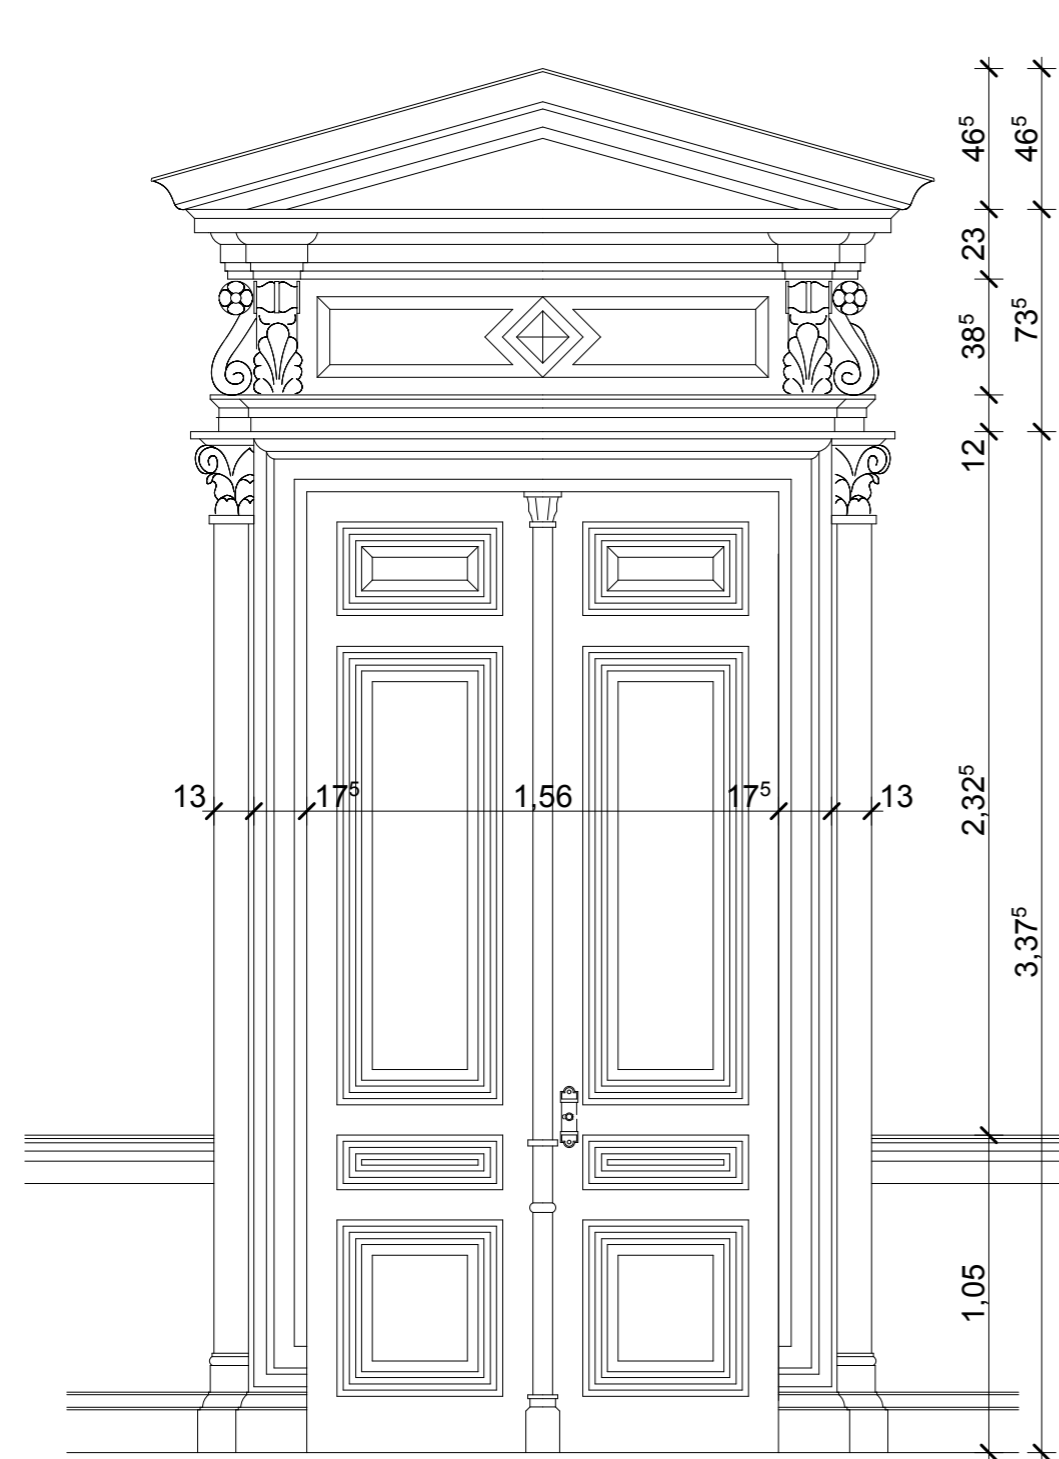

A-12 POROTHERM ÁTHIDALÓK

