
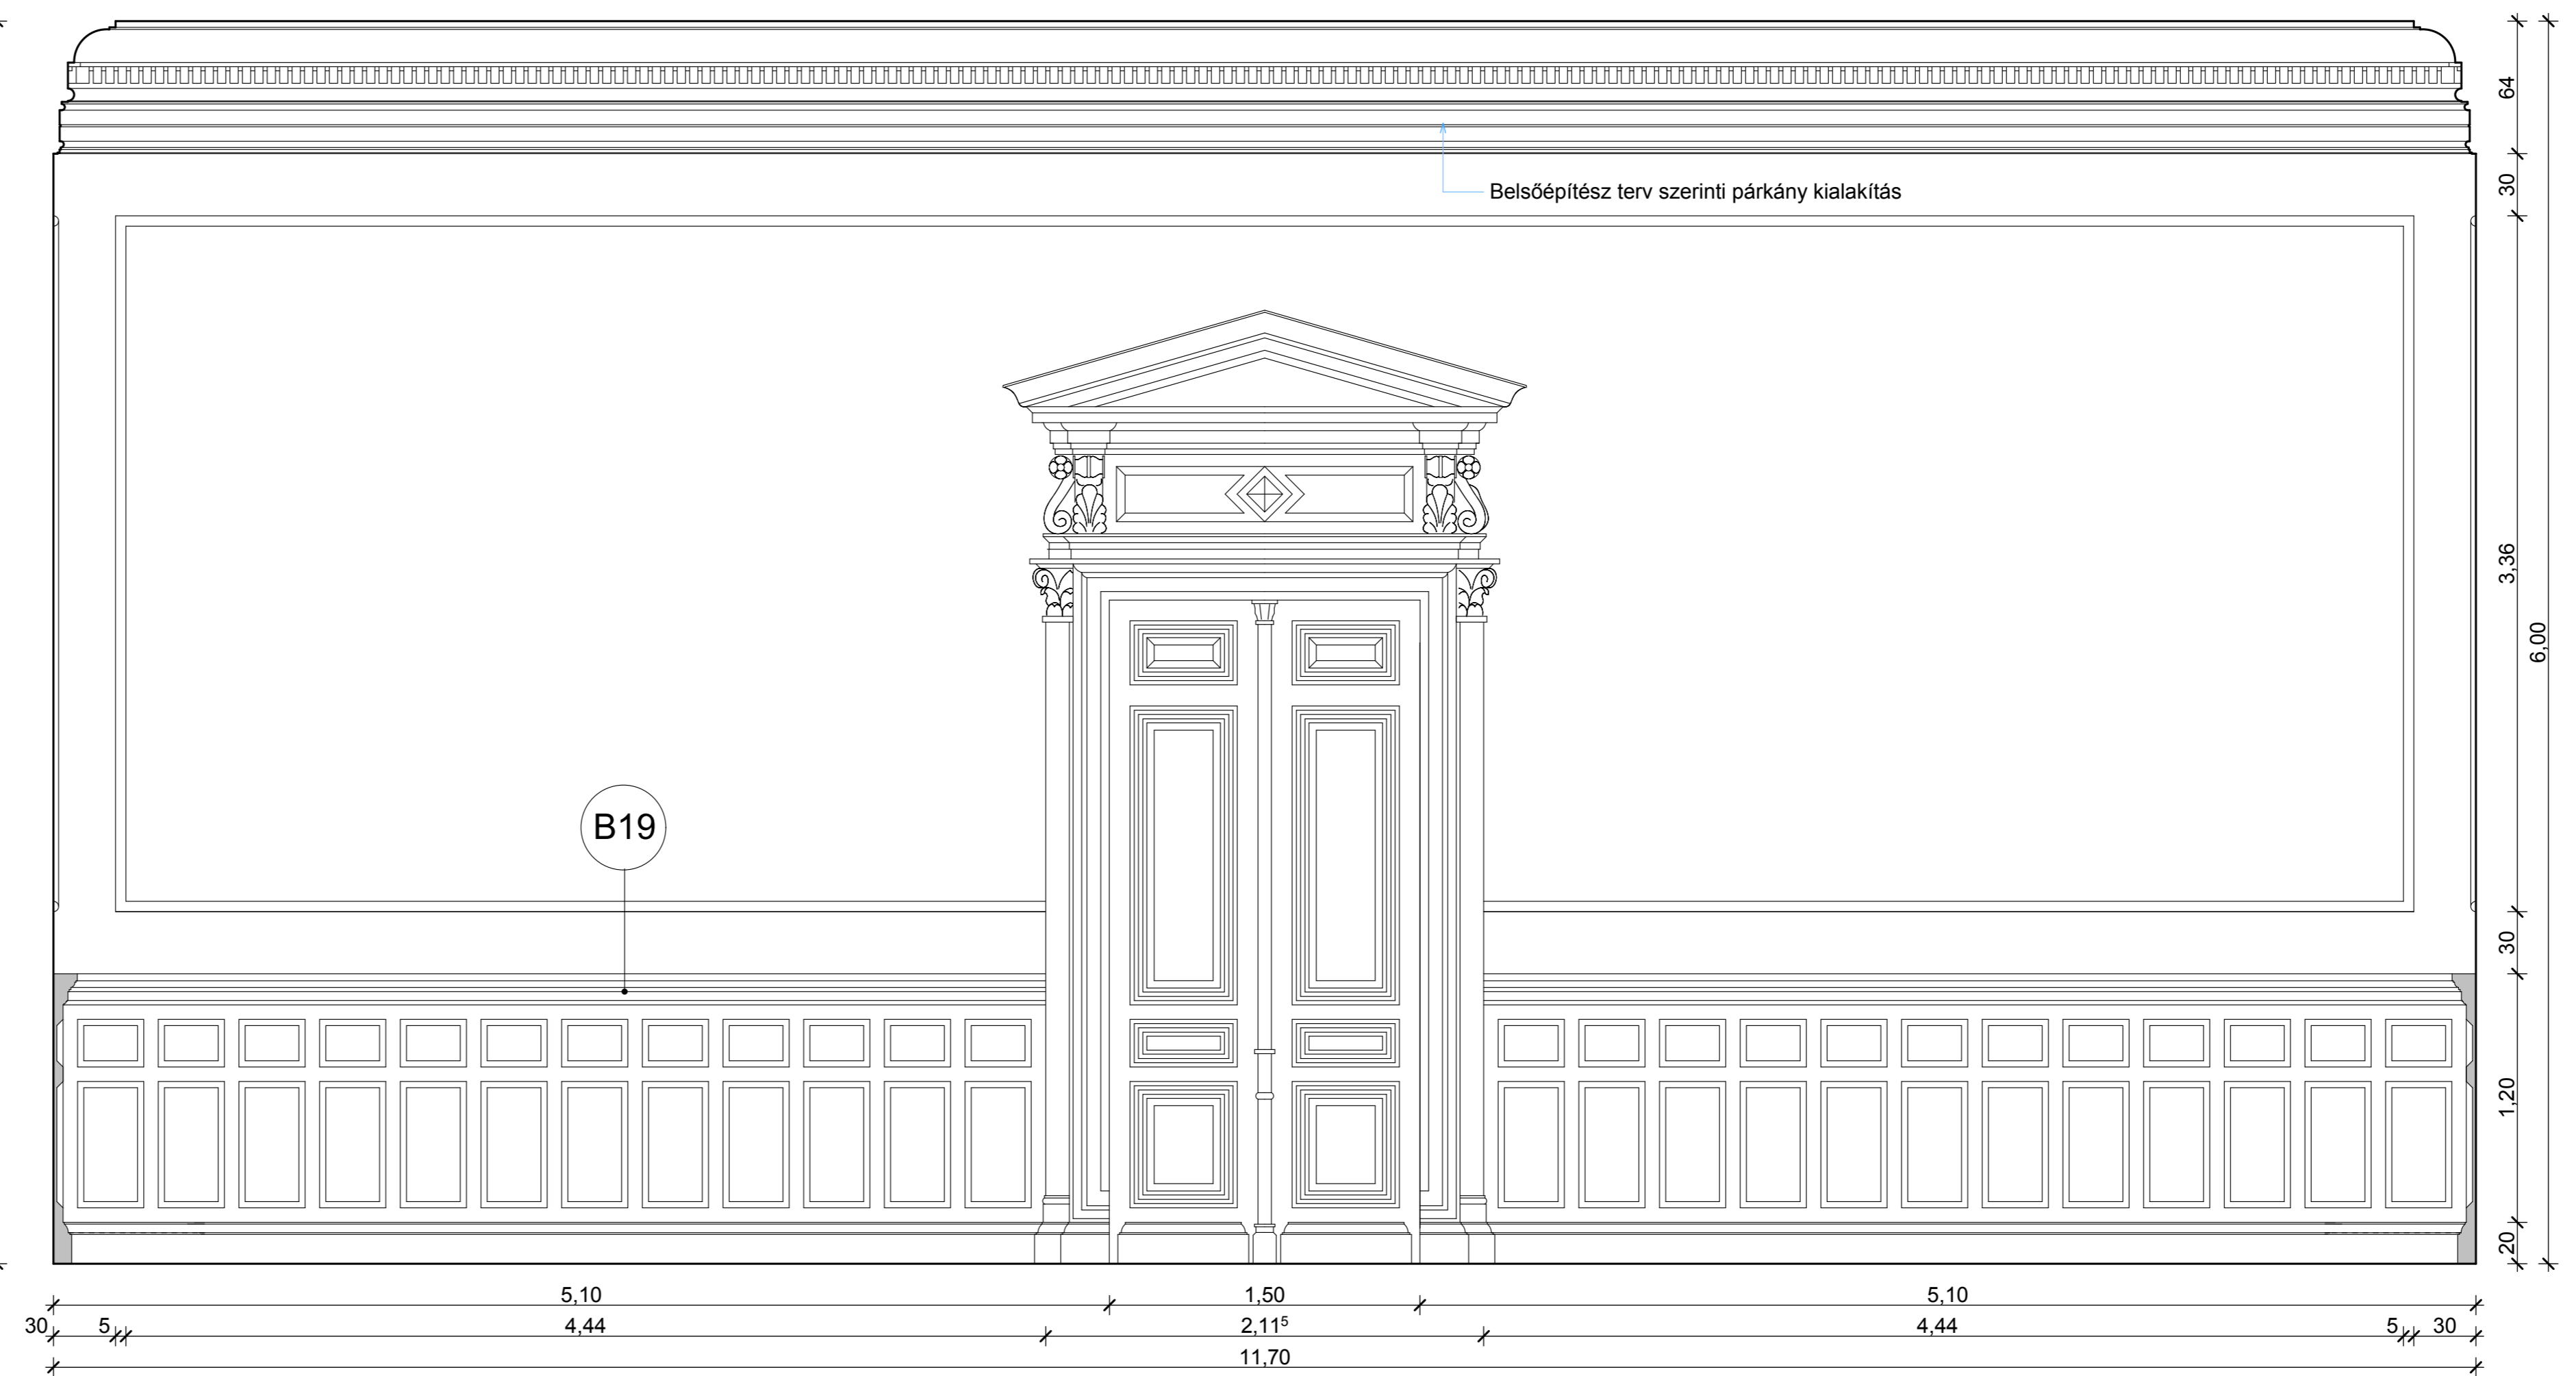
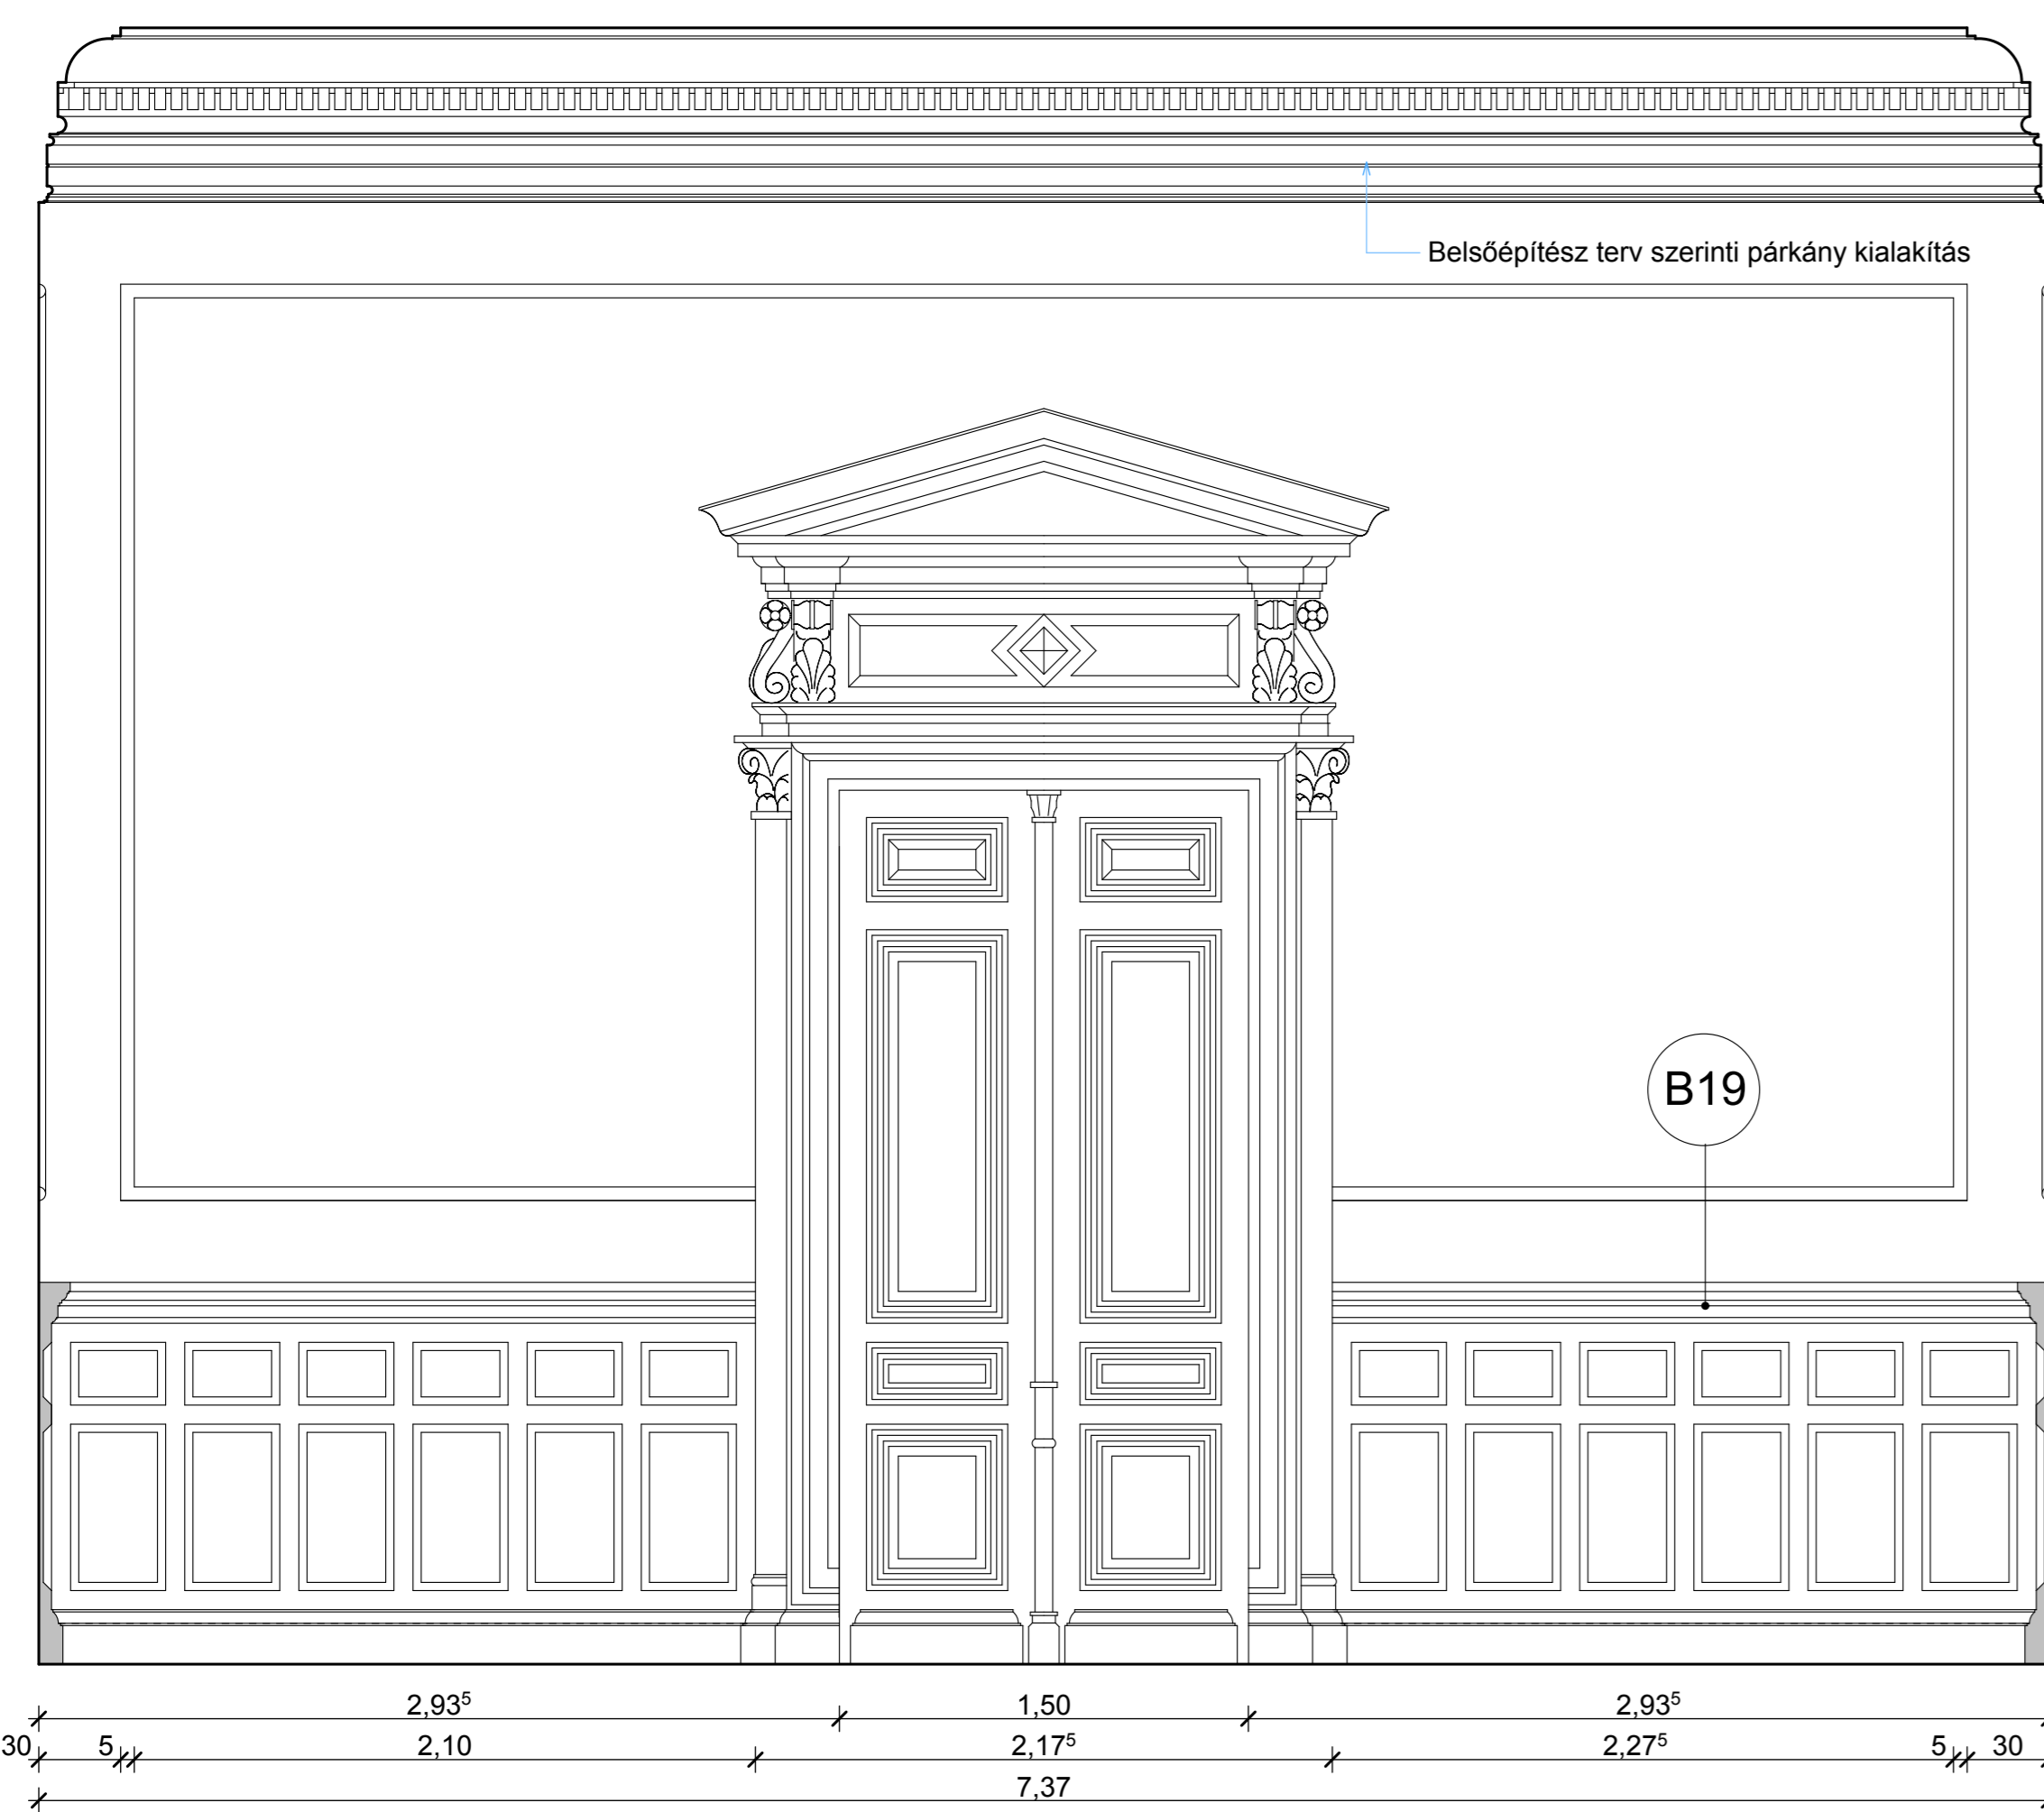


HERCEGI VÁRÓ

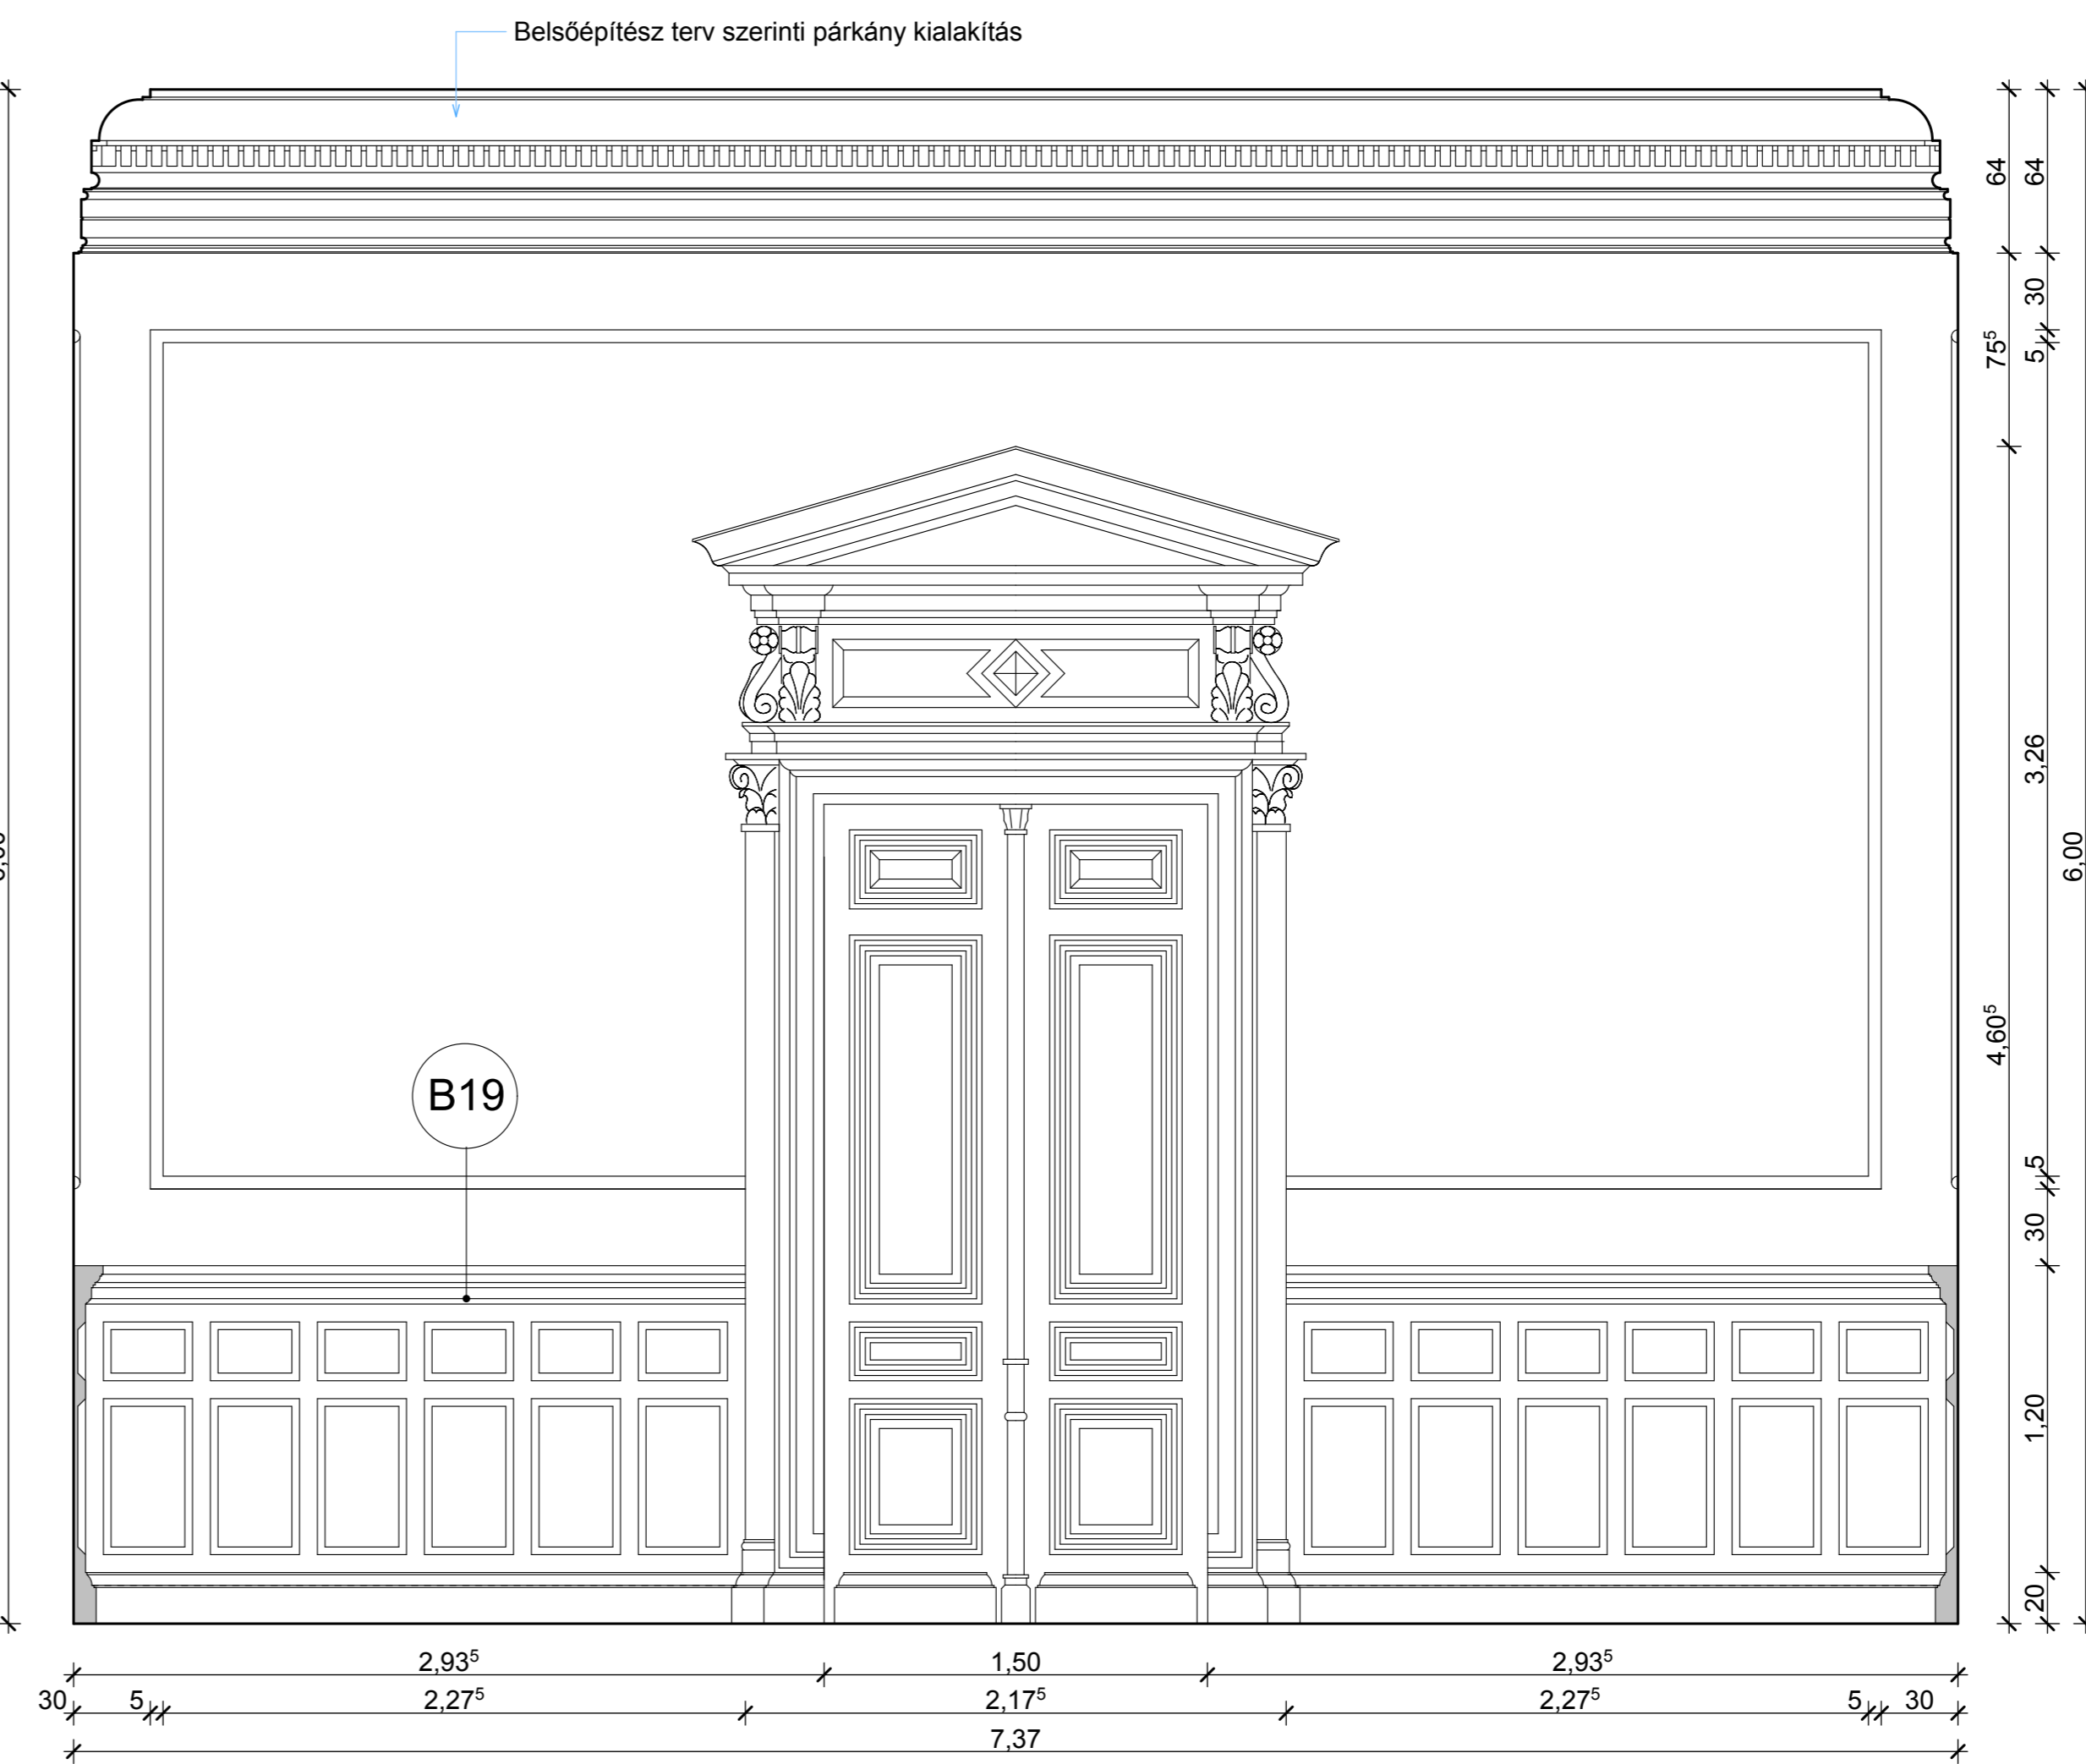

MEGJEGYZÉS:
BELSŐ SZÍNEK, ANYAGHASZNÁLATBELSŐÉPÍTÉSZ TERV SZERINT!

HAJÓS ÉPÍTÉSZIRODA KFT. ÉPÍTÉSZ TERVEZŐK: Hájós Tibor E-06-0639/13 MÁJ. ÉPÍTÉSZMÉRNÖK		6716 2269 1166 m 3/10 Tel./Fax: 0631 644 112 Email: hajos@hajosepitesz.hu
Építész: Hájós Tibor, Hájós Tibor 1126 Budapest, Terep u. 3/61 Tel: 0631 644 112, Email: hajos.tibor@hajosepitesz.hu	Szakka: Kőrös Ferenc 1126 Budapest, Fűzős utca 12 Tel: 0631 644 112, Email: kores.ferenc@hajosepitesz.hu	Belsőépítész: Szabó István 1126 Budapest, Fűzős utca 12 Tel: 0631 644 112, Email: szabo.istvan@hajosepitesz.hu
Építésgépelemek: HAJÓS ÉPÍTÉSZIRODA KFT. 1126 Budapest, Terep u. 3/61 Tel: 0631 644 112, Email: hajos@hajosepitesz.hu	Elektronikus, gyengeáram: HAJÓS ÉPÍTÉSZIRODA KFT. 1126 Budapest, Terep u. 3/61 Tel: 0631 644 112, Email: hajos@hajosepitesz.hu	Tűrvédelem: HAJÓS ÉPÍTÉSZIRODA KFT. 1126 Budapest, Terep u. 3/61 Tel: 0631 644 112, Email: hajos@hajosepitesz.hu
Ezen tervdokumentáció a HAJÓS Építész Iroda KFT és a tervezők szellemi tulajdona. Az 1999. évi LXXVI. 1.§-ának értelmében szerzői jogvédelem alatt áll. Teljes egészében vagy részleteinek bármilyen felhasználása a tervező hozzájárulása nélkül tilos. A jogszabályon felhatalmazás alapján a tervező felelősségét elismerjük.		
ÉPÍTŐT: GÖDÖLLŐ VÁROS ÖNKORMÁNYZATA 2190, Gödöllő, Szabadság tér 7.		Tervező: 5893/2 Méret: m 1:25 Dátum: 2010. február
ÉPÍTÉS HELYE: GÖDÖLLŐ, Általános utca		E-26m
MUNKÁK MEGNEVEZÉSE: Gödöllő, Királyi váró rekonstrukció Építész Kivitel Terve		
RAJZ MEGNEVEZÉSE: Múzeum-pedagógiai és rendezvényter ("Hercegi váró") felújítási		