KIRÁLYNŐI SZALON

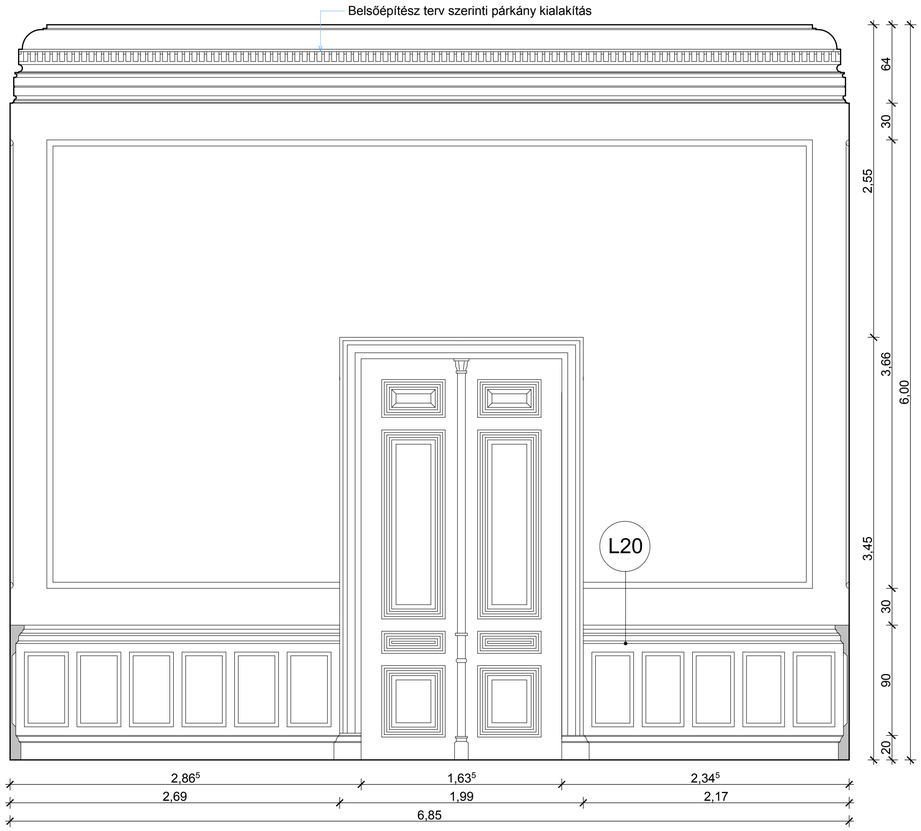

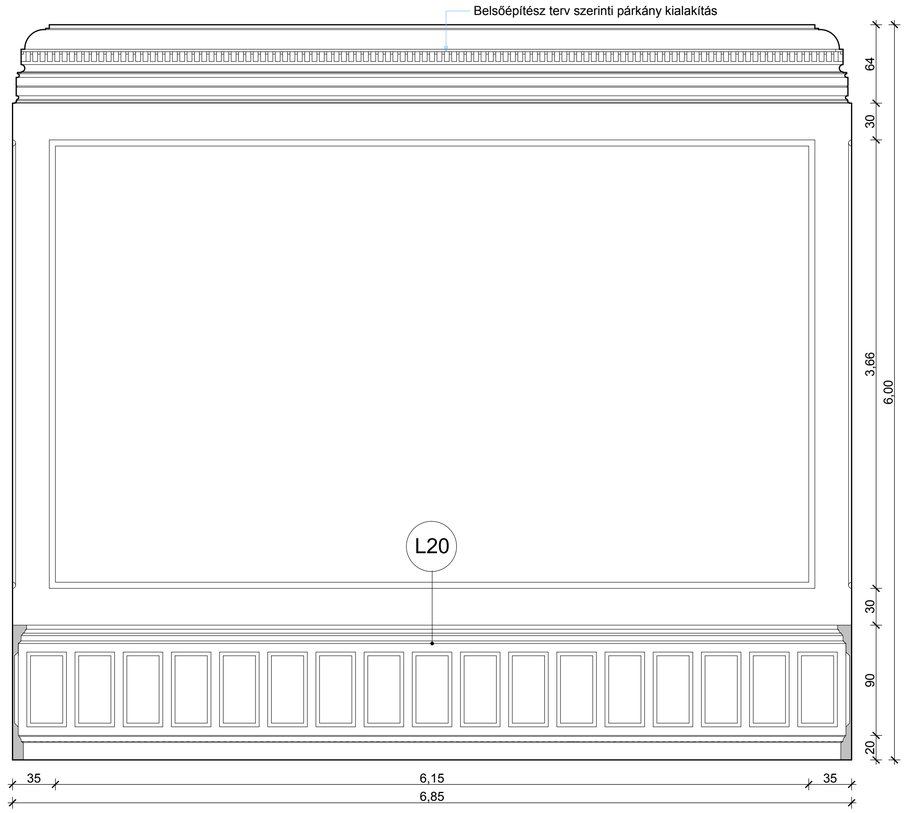

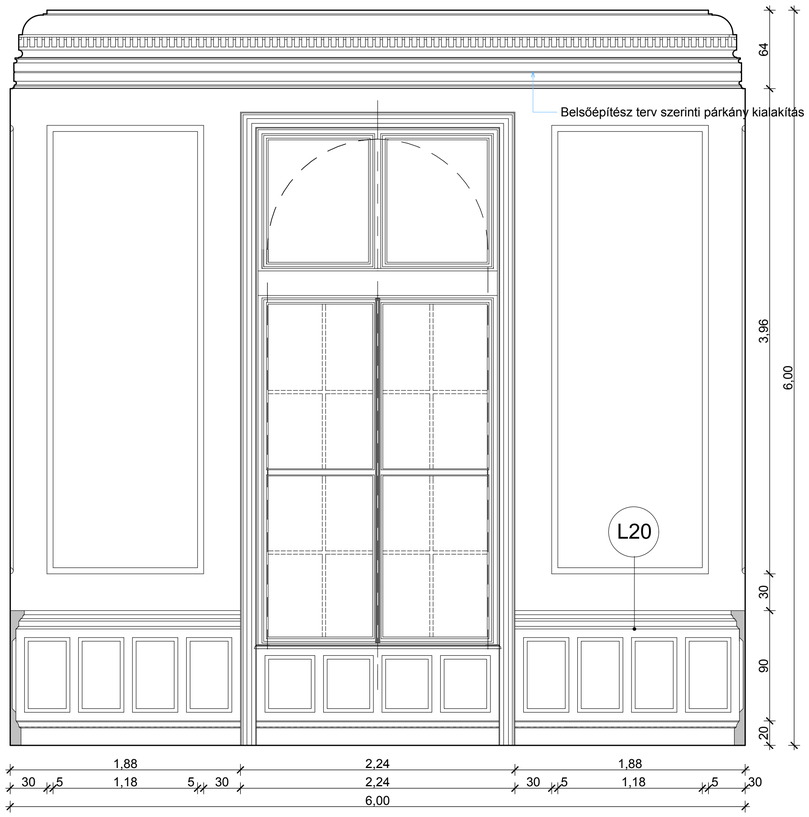

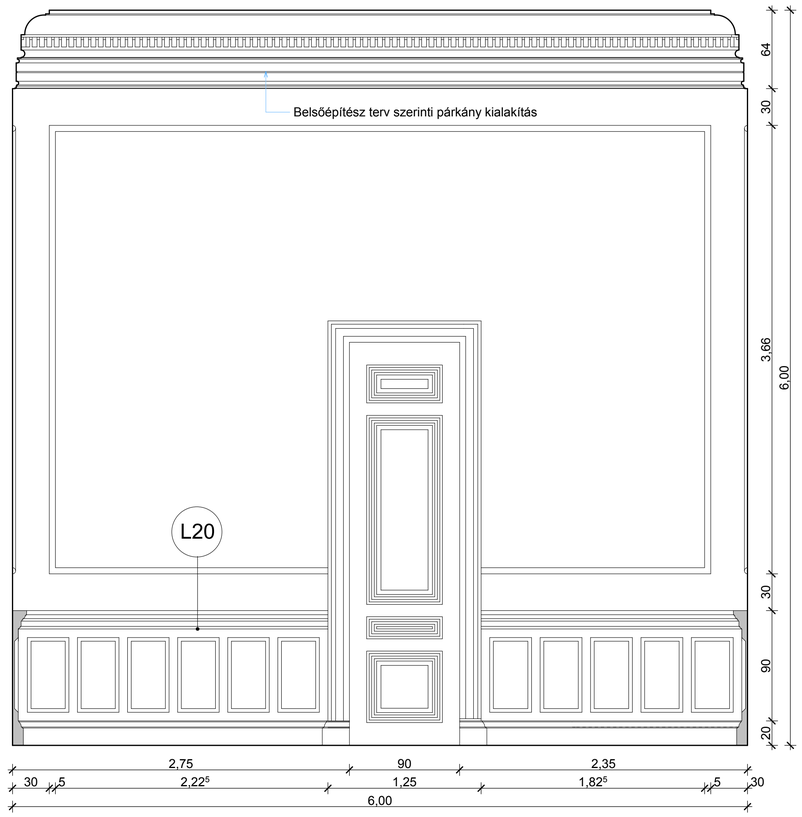

MEGJEGYZÉS:
BELSŐ SZÍNEK, ANYAGHASZNÁLAT BELSŐÉPÍTÉSZ TERVE SZERINT !

HAJÓS ÉPÍTÉSZIRODA KFT.
6726 SZEGED
Tömös u. 36/B
Tel./fax: 062/424-322
(Email: hajos.iroda@invitel.hu)

ÉPÍTÉSZ TERVEZŐK:
Hajós Tibor
É-1-06-0039/13
okl. építészmérnök

Építész:	Statika:	Belsőépítész:
Hajós Építész Iroda Kft. Hajós Tibor – építész tervező - É-1-06-0039/13 6726, Szeged, Tömös u. 30/B. Tel: 62/474-112; E-mail: hajos.iroda@invitel.hu	Kádár Ferenc okl. építőmérnök - T-1/06-0120/H-1105/5 6726, Szeged, Pipacs utca 12. Tel: 62/438-028; E-mail: kadarkf@-online.hu	Szabó István belsőépítész Tel: 30/694-0739; E-mail: szp005@invitel.hu
Épületgépészet:	**Elektromos, gyengeáram:**	**Tűzvédelem:**
VENTOSUS Mérnöki Iroda Kft. Kiszpál Szilárd-épületgépész tervező-GT-06/0859 6723, Szeged, Szent László u. 22. Tel: 62/544-396; E-mail: info@ventosus.hu	INTENZITÁS Kft. Papp Antal-épületvillamosági tervező-V-T/06/0058 6723, Szeged, Arany János u. 7. Tel: 62/542-680; E-mail: intenzitas@vnet.hu	Varga István épületszerkezeti tűzvédelmi szakértő - I-124/2008 1024, Budapest, Filler u. 4. Tel:70/387-0868; E-mail:varga.1975.istvan@gmail.com

Ezen tervdokumentáció a HAJÓS Építész Iroda KFT és a tervezők szellemi tulajdona.
Az 1999. évi LXXVI. 1.§-ának értelmében szerzői jogvédelem alatt áll.
Teljes egészének vagy részleteinek bármilyen felhasználása a tervező hozzájárulása nélkül tilos.
A jogosulatlan felhasználás kártérítési felelősséget eredményez.

Helyrajzi szám: 5893/2

Méretarány: m 1:25

Kelt: 2010. február

Rajzszám: **E-28**

ÉPÍTTETŐ:	**GÖDÖLLŐ VÁROS ÖNKORMÁNYZATA** **2100, Gödöllő, Szabadság tér 7.**
ÉPÍTÉS HELYE:	**Gödöllő, Állomás utca**
MUNKA MEGNEVEZÉSE:	**Gödöllő, Királyi váró rekonstrukció** **Építész Kiviteli Terve**
RAJZ MEGNEVEZÉSE:	**Városi Múzeum kiállítótér ("Királynői szalon") falnézetei**