



Labitintus



Skótkocka




Térjelölő



Vonalkód



Mondrián

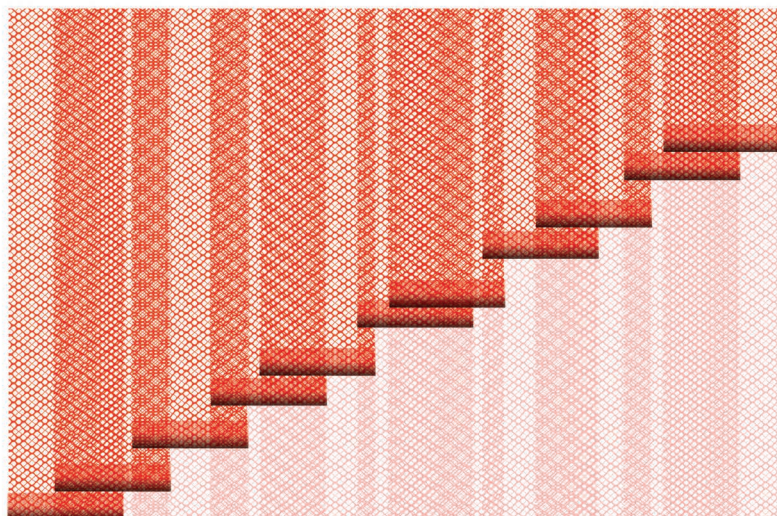

Kígyó


Hófogó háló

Hófúvás elleni (netlon) háló, hófogórács narancs színben, 1,2 m x 25 m méretű (tekerces) kiszerezésben. A szemméret (lyukméret) kb. 28-34 mm. Egy tekercs (kiskereskedelmi) ára, bruttó 39.000 Ft. 1 tekercs = 30 m² ~ 1.300 Ft/m².



3 példaszámítás az ábrázolt portál (1:20) esetére
 "skótkocka" = 24,12 m² x 1.300 Ft = 31.356 Ft
 "Mondrián" = 20,30 m² x 1.300 Ft = 26.390 Ft
 "vonalkód" = 18,24 m² x 1.300 Ft = 23.700 Ft


Az installáció ötletének alapja: a funkció nélküli helyiség, és üres kirakat értéke a mögötte levő belső tér használatának lehetősége. A kirakat arra szolgál, hogy ezt a lehetőséget kifelé megjelenítse, erősítse és a térhasználatot vonzóvá tegye. Az installáció ezért a külső és belső tér közötti vizuális kapcsolatot megtartja, egyben lehetőséget is teremt az utca és városkép szempontjából fontos, esztétikus portál megjelenítésére. Az installáció átmenetiségét fejezi ki a hófogó háló, amelynek eredeti funkciójából adódóan, korlátozott időre szól a felállítása. A rácsos műanyag, könnyű szerkezet, egyszerűen szerelhető, ipari jellege miatt, minden stílusú portálhoz illeszthető, ill. bármilyen leendő funkciótól elkülöníthetően semleges tud maradni. A háló különböző mértékű egymásra takarásával (vagy csíkok szabadon hagyásával) eltérő intenzitású átlátást biztosít a belső térbe, kifelé pedig izgalmas, egyedi művészi értékkel bíró felületet tud létrehozni.

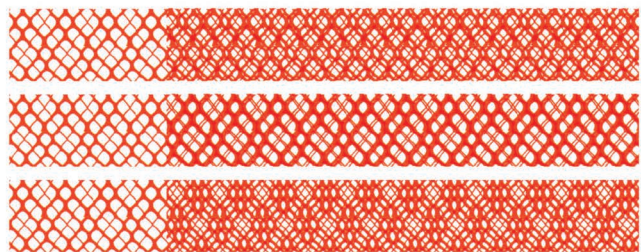

Az anyag színe figyelemfelhívó, önmagában erős karakterű, így egyértelműen és gyorsan azonosítható vele a gazdasági és városképi értelemben is átmeneti állapot.

A háló használata a legkülönbözőbb kialakításokat teszi lehetővé: a jelzészzerű kis felülettől kezdve, a teljes kirakat berendezésén át, a helyiség belsejében való térbeli elhelyezésig. Az üzlethelyiség belsejében kifeszített hálók, lehetőséget adnak a hely fontos (látható) paramétereinek kiemelésére, az üzlettér tagolására. Új és érdekes térstruktúrák jelzésével, szinte interaktív módon elindítja a gondolkodást az üres helyiség újszerű használatára.

rogtontjovok.hu

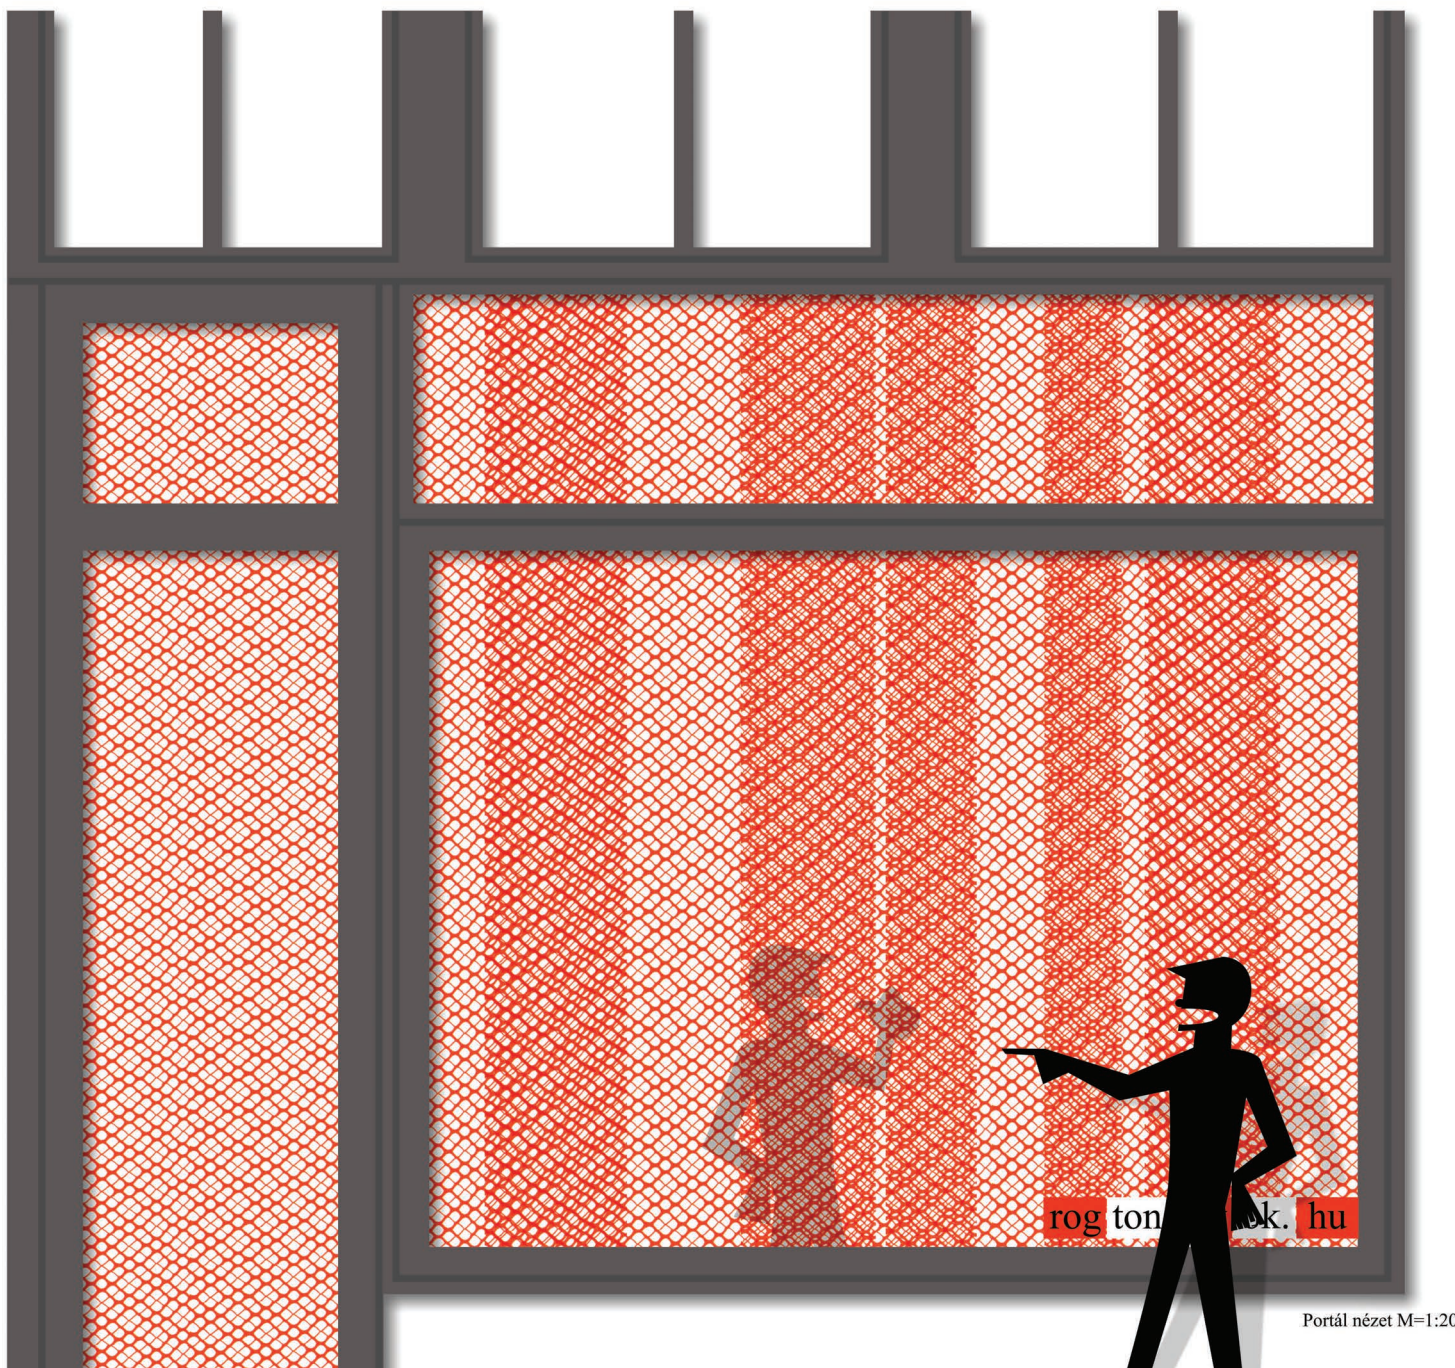

Portál nézet M=1:20

ÖTLETPÁLYÁZAT

"B"