

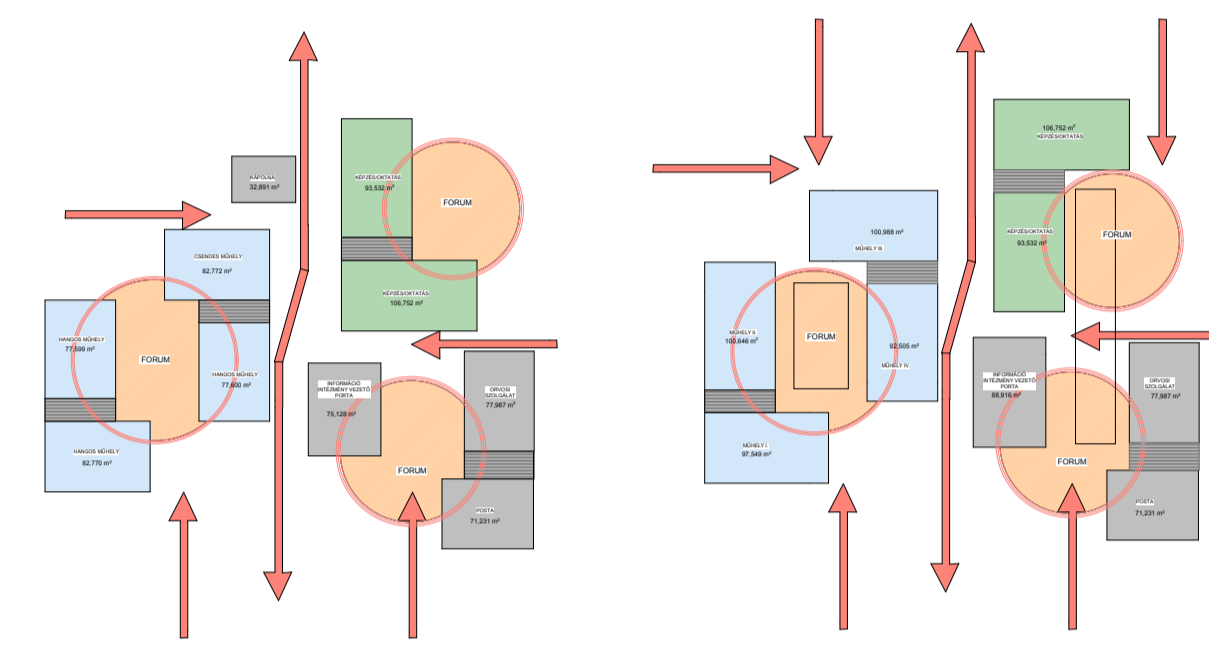
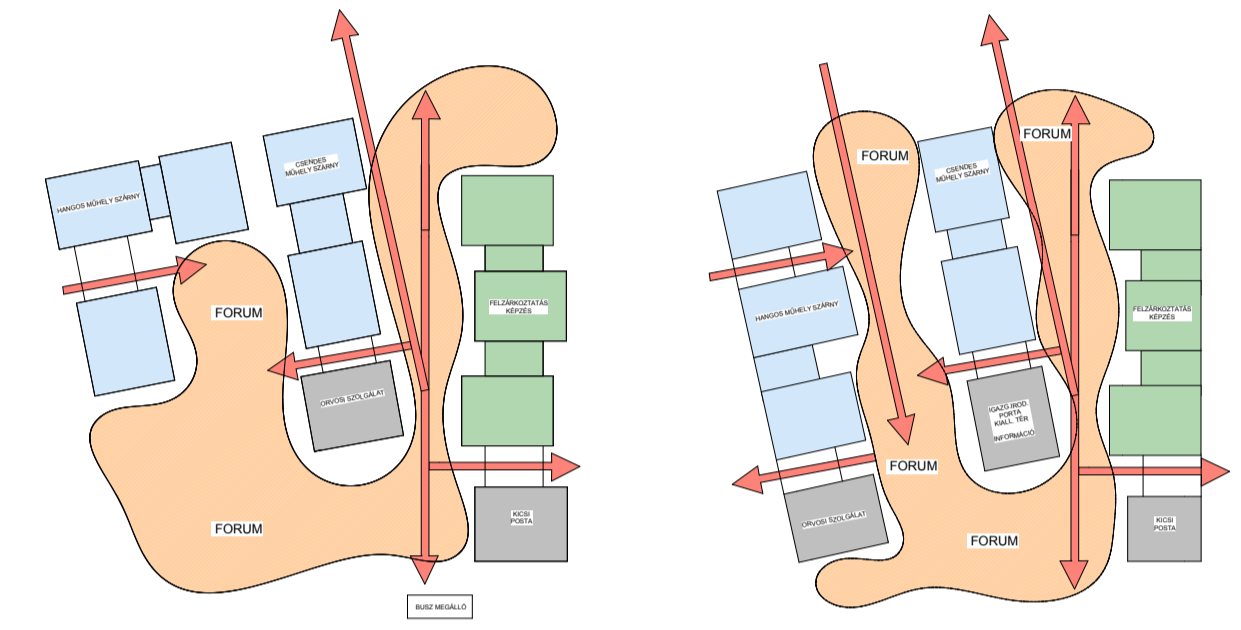
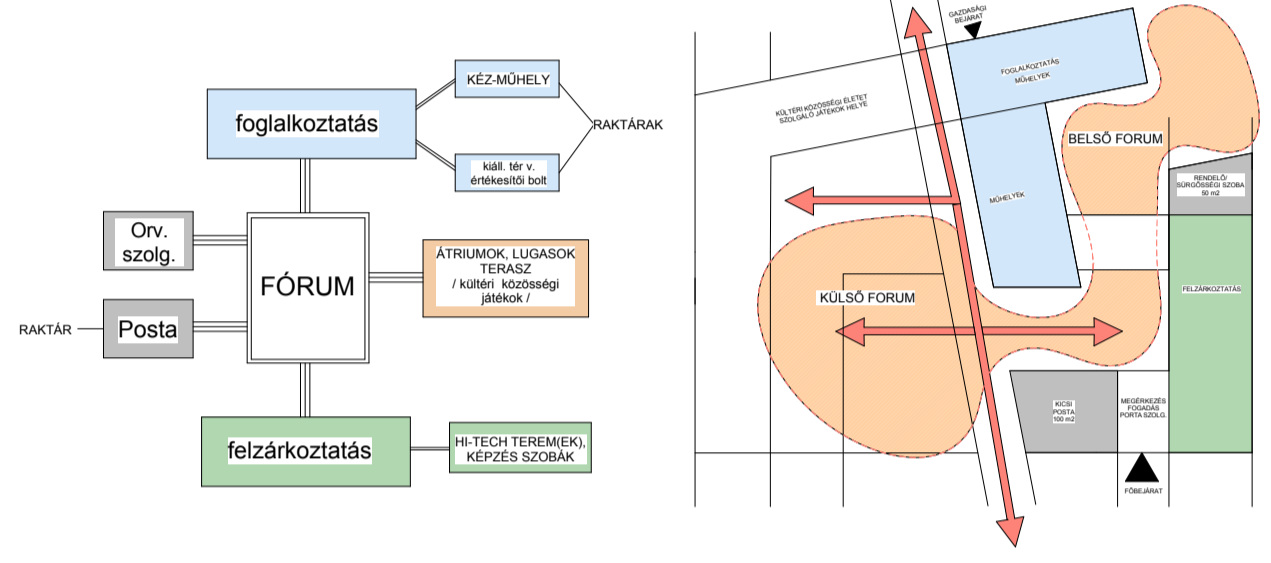
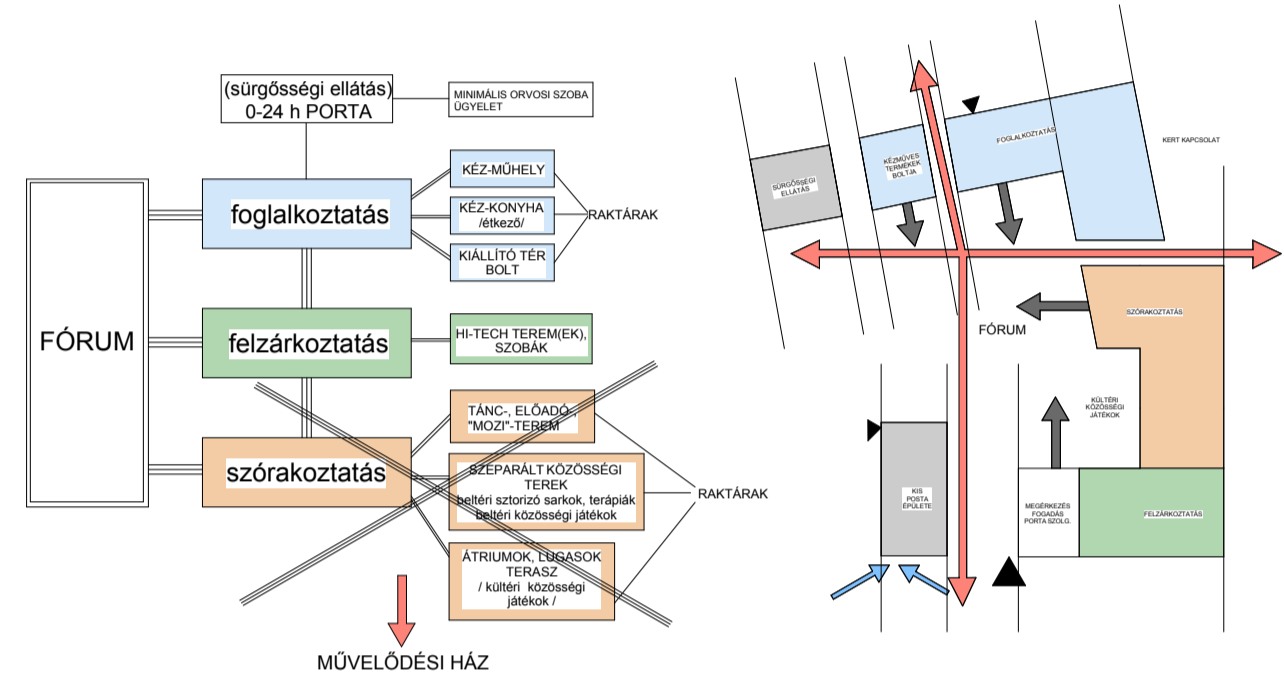



BEÉPÍTÉSI JAVASLATOK FEJLŐDÉSE

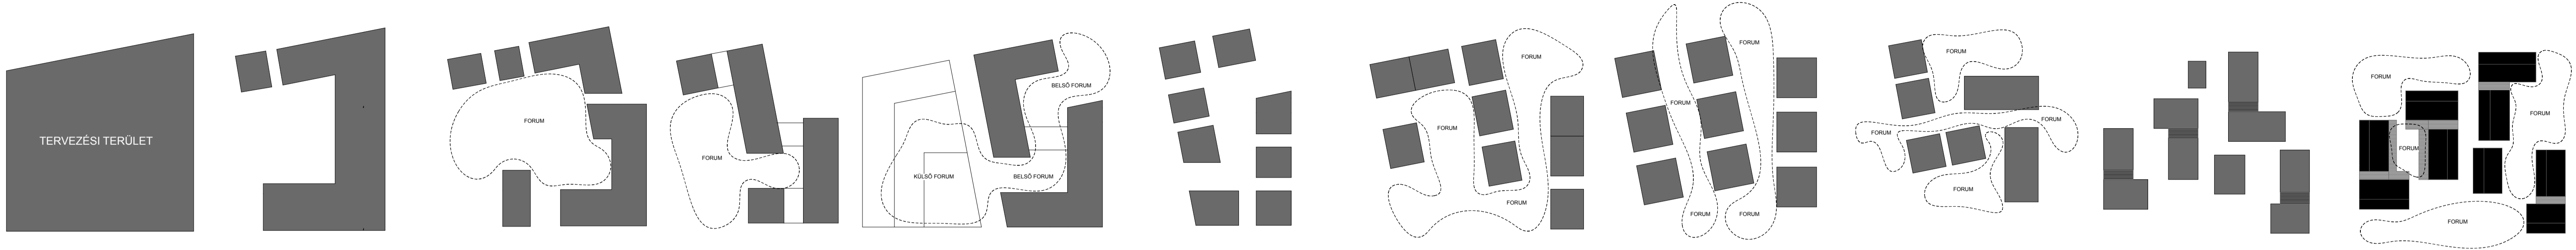


TAPASZTALATOK ÉS KONKLÚZIÓK A KONCEPCIÓ FEJLŐDÉSE SORÁN

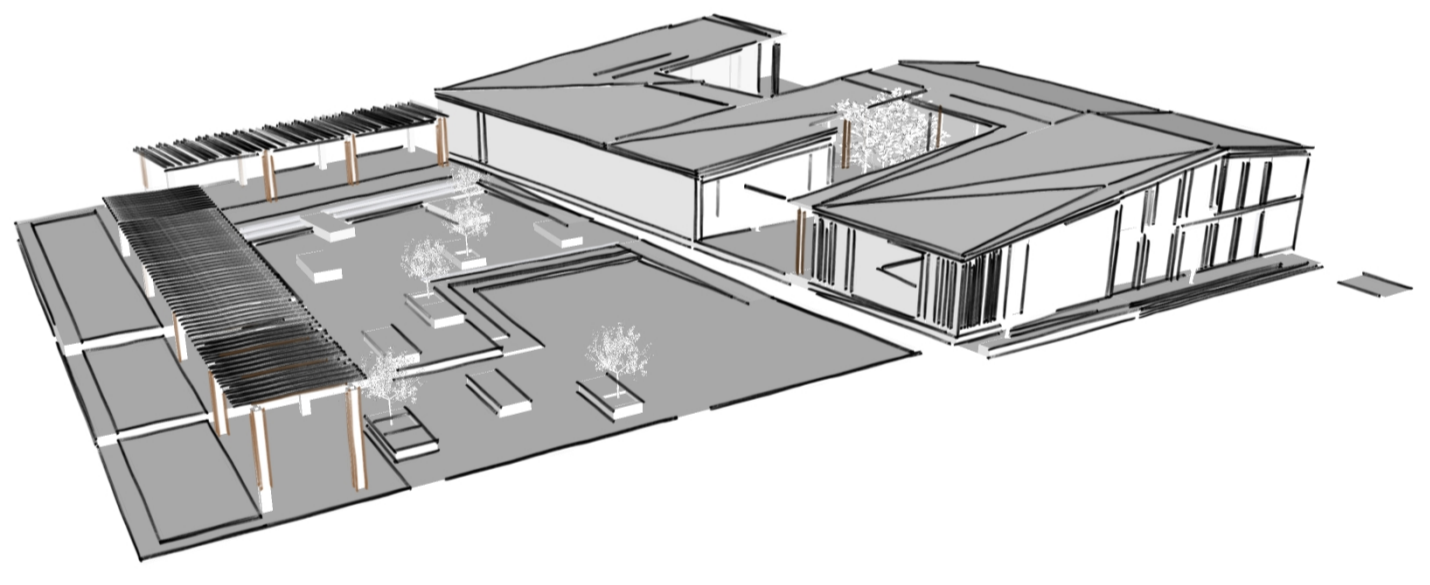


- ✓ ÉPÜLET ÉS KÖRNYEZETE - ÁTMENETI TEREK
- ✗ KISEBB LÉPTÉK, NYITOTTAB MEGJELÉNÉS

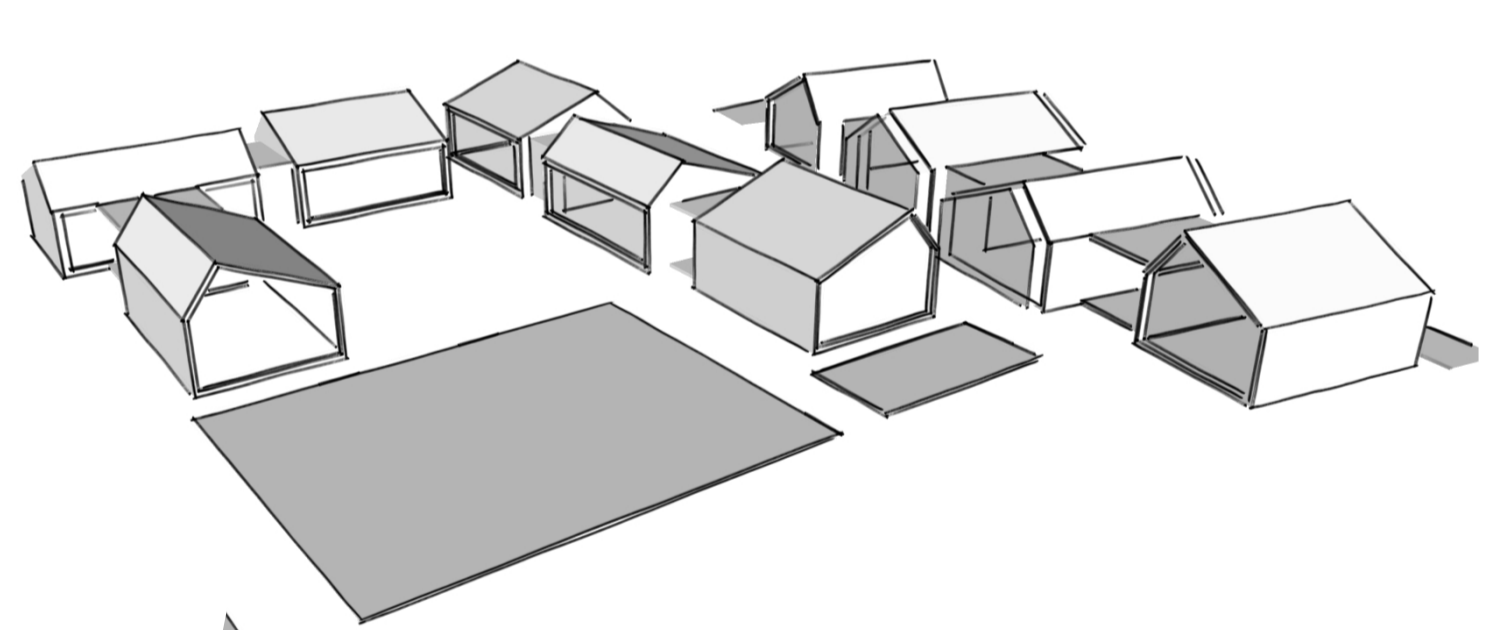


- ✓ TÖBB EGYSÉG, TÖBB TÉR
- ✗ TÖBB RÉSZLET

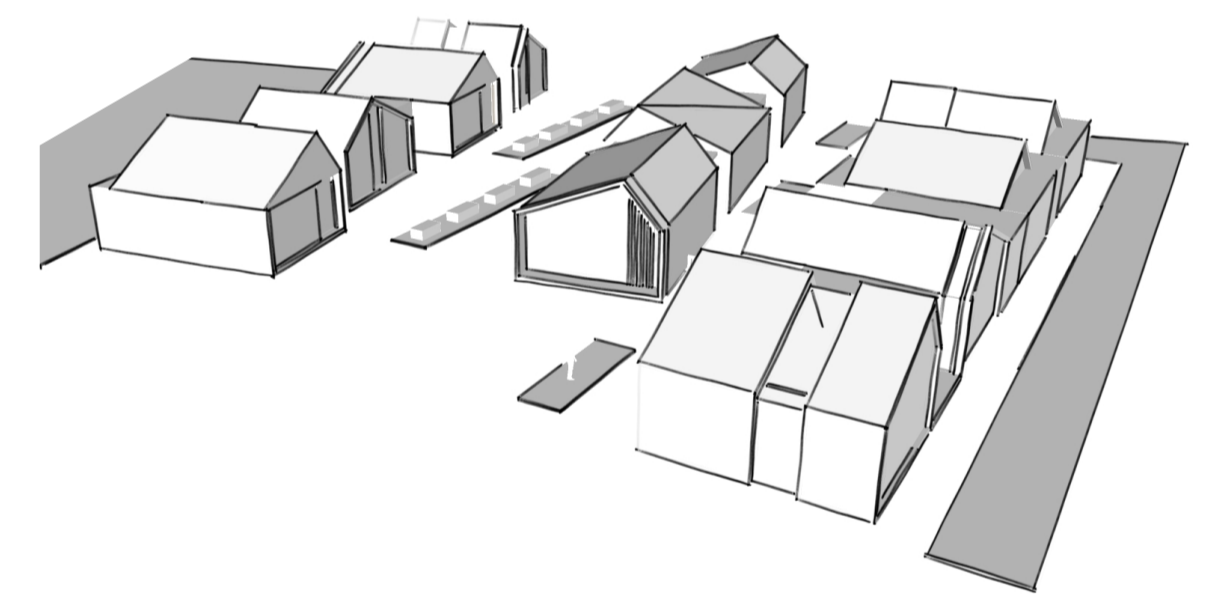

- ✓ UTCA, MINT TÉR, FÓRUM
- ✗ TÖMEGEK ÉS TEREK VIZSGÁLATA

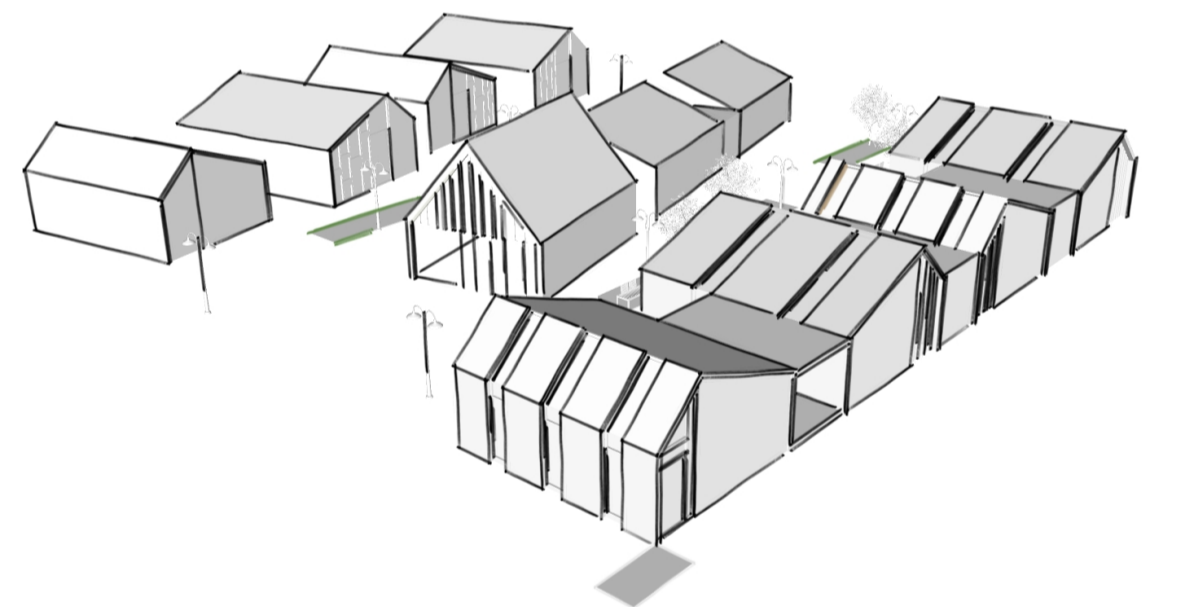


- ✓ HOMOGEN, HETEROGEN ?
- ✗ TELEP VS. SZÖVET ?!

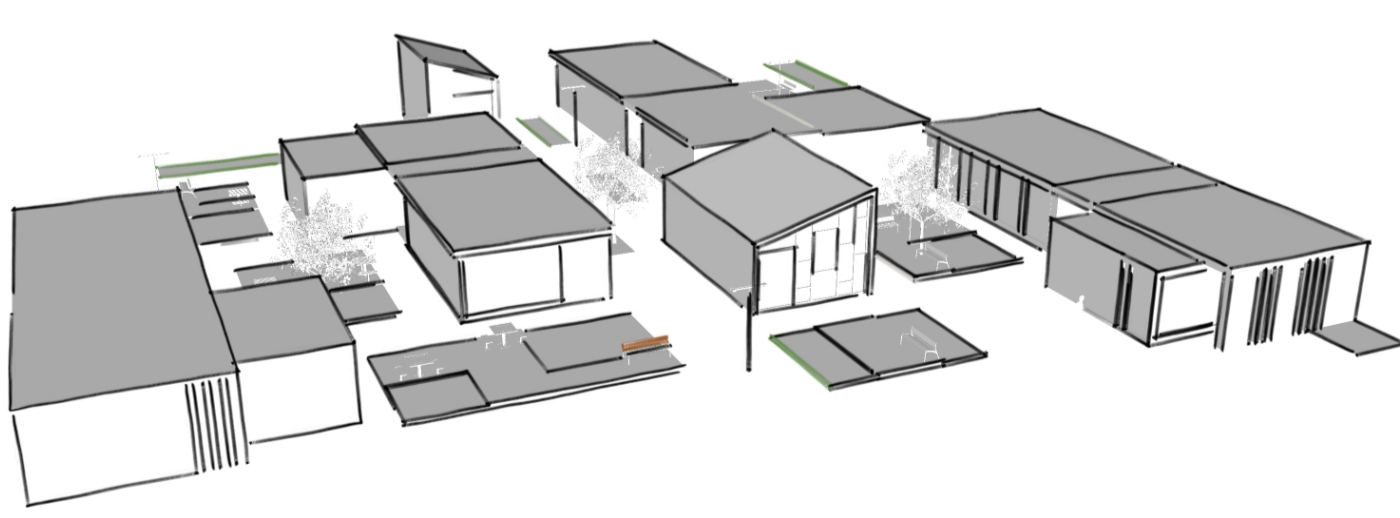


- ✓ STATIKUS TÖMEGEK, TÖBB GENERÁCIÓS TEREK
- ✗ AZ ÉPÍTETT KÖRNYEZET HATÁSA



- ✓ TÖMEG ÉS TÉR KAPCSOLATA
- ✗ HANGULAT ?!

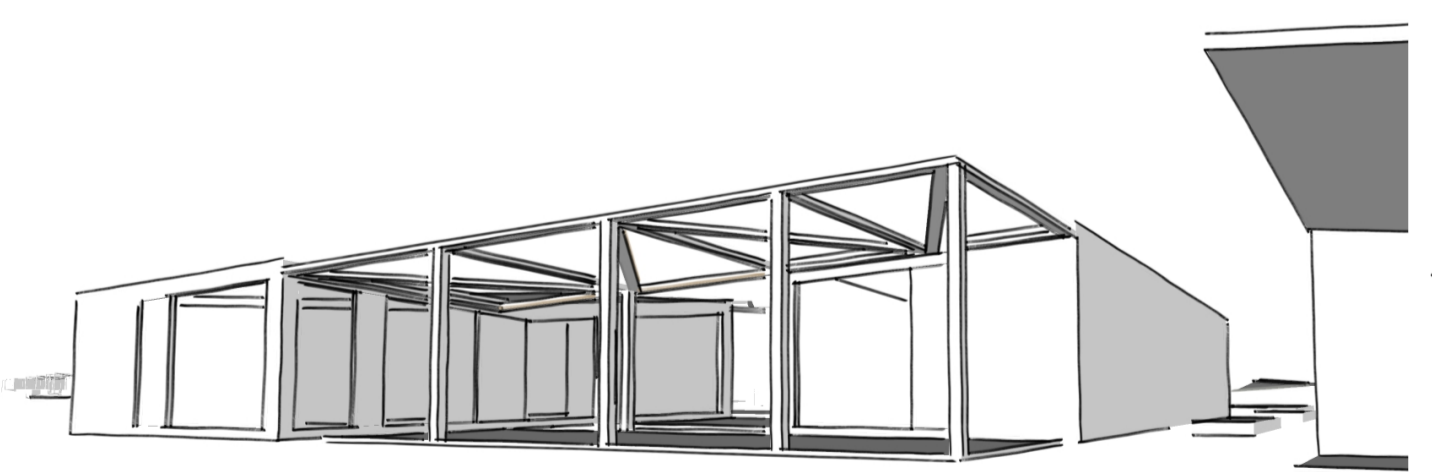

- ✓ TÖMEG ÉS TÉR KAPCSOLATA
- ✗ HANGULAT ?!

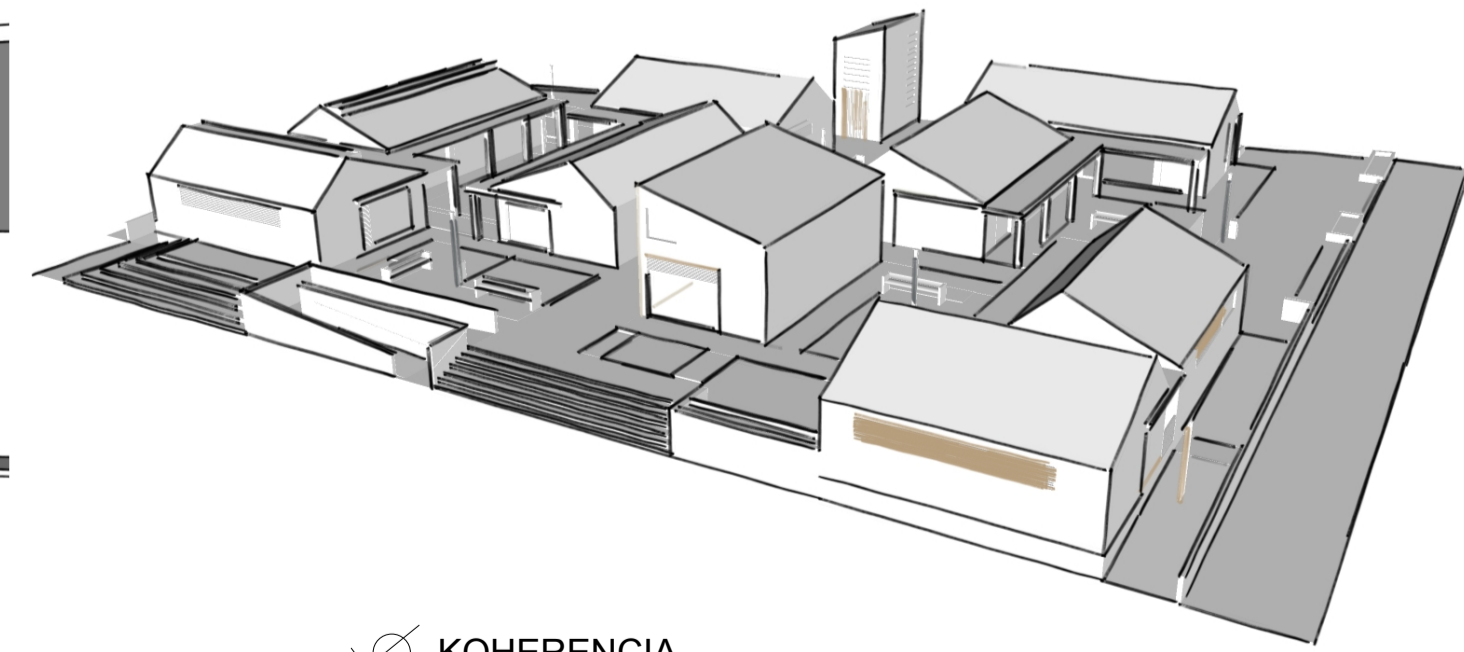

- ✓ KOHERENCIA
- ✗ RÉSZLETEK !