

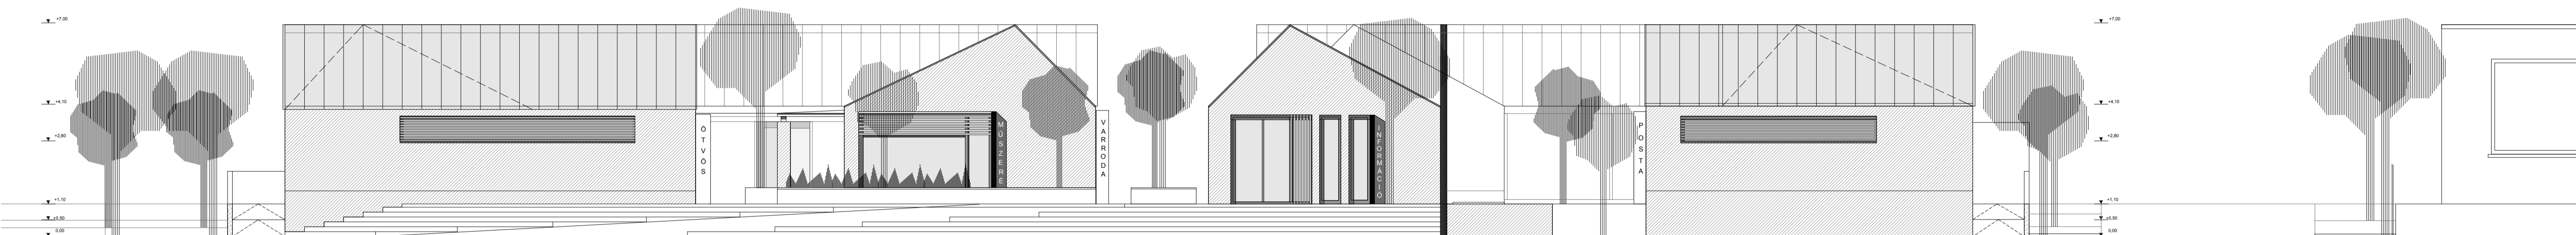
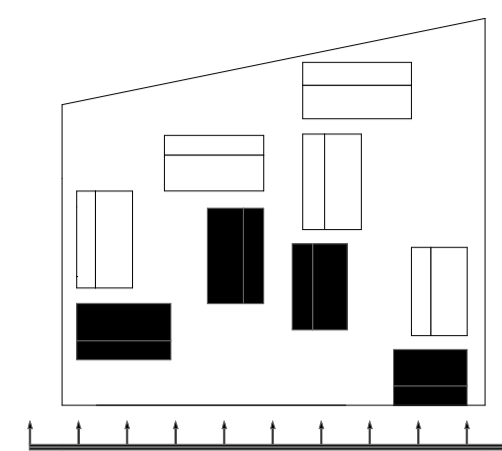


HOMLOKZATOK M 1:100



D-NY utcakép M 1:100

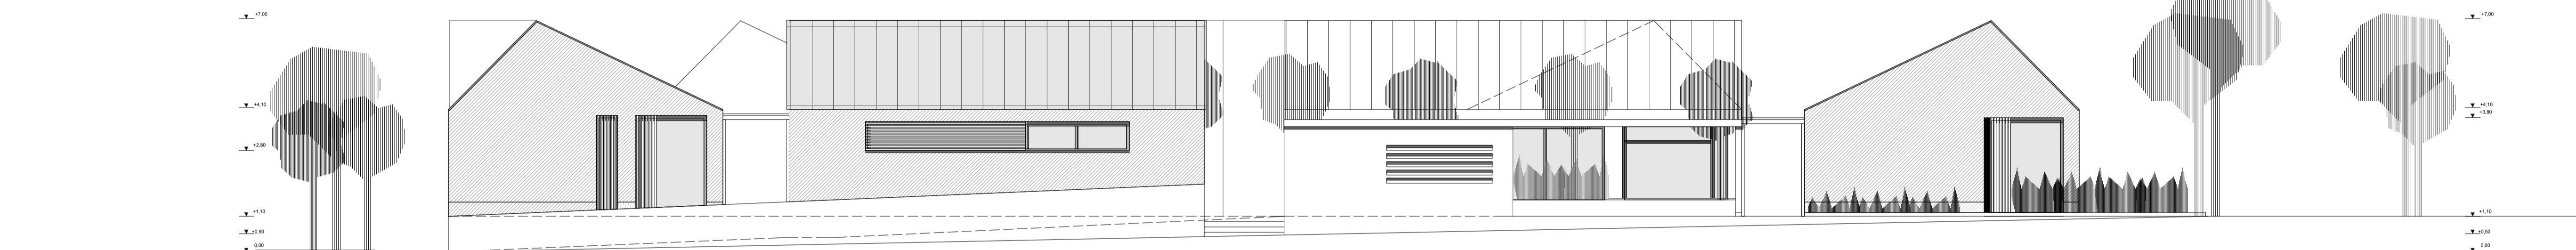

D-K utcakép M 1:100

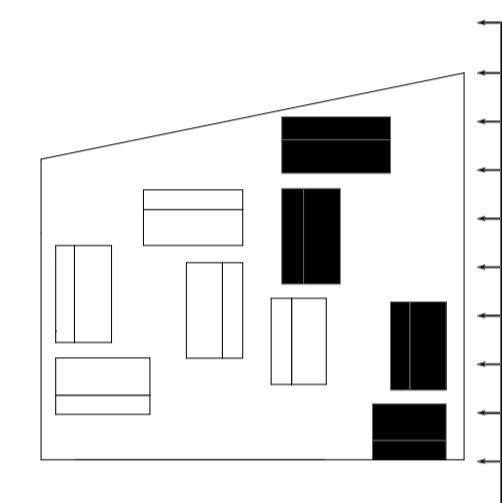

É-K utcakép M 1:100

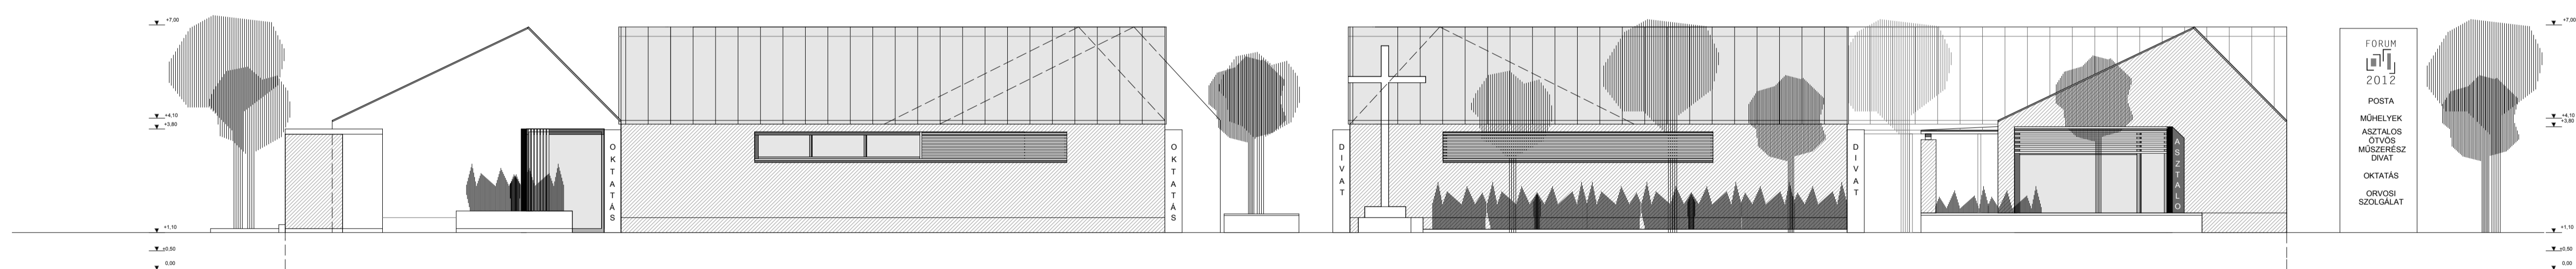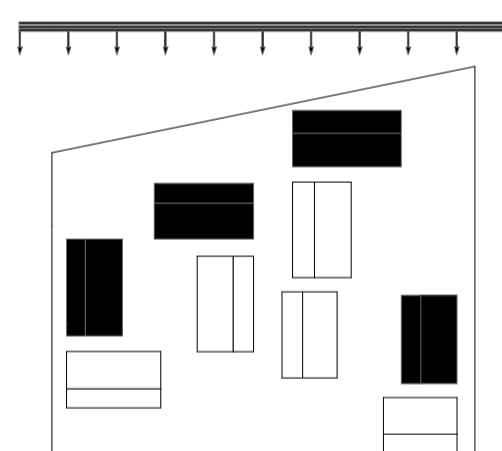

É-NY utcakép M 1:100

