

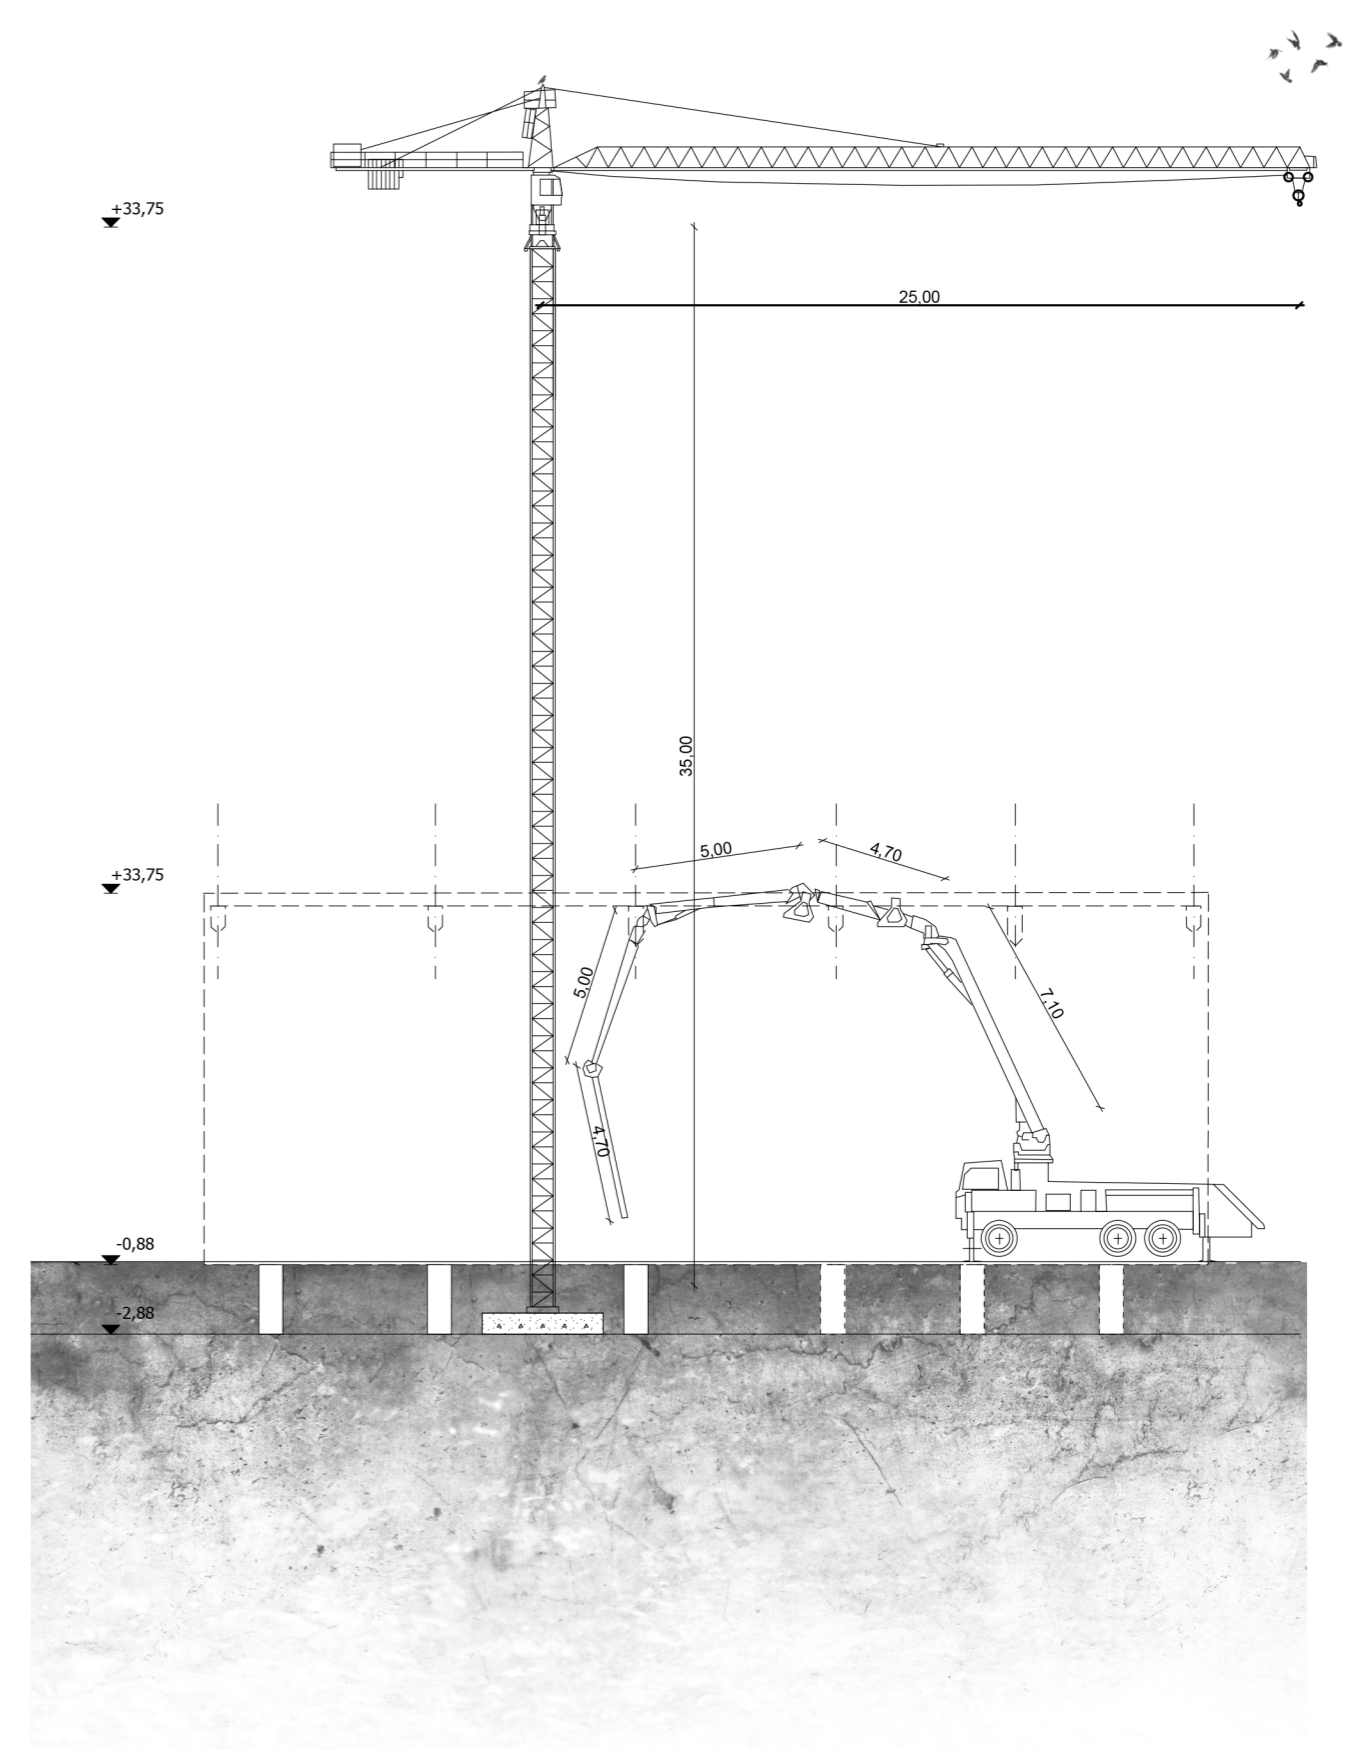


organizációs helyszínrajz m=1:250

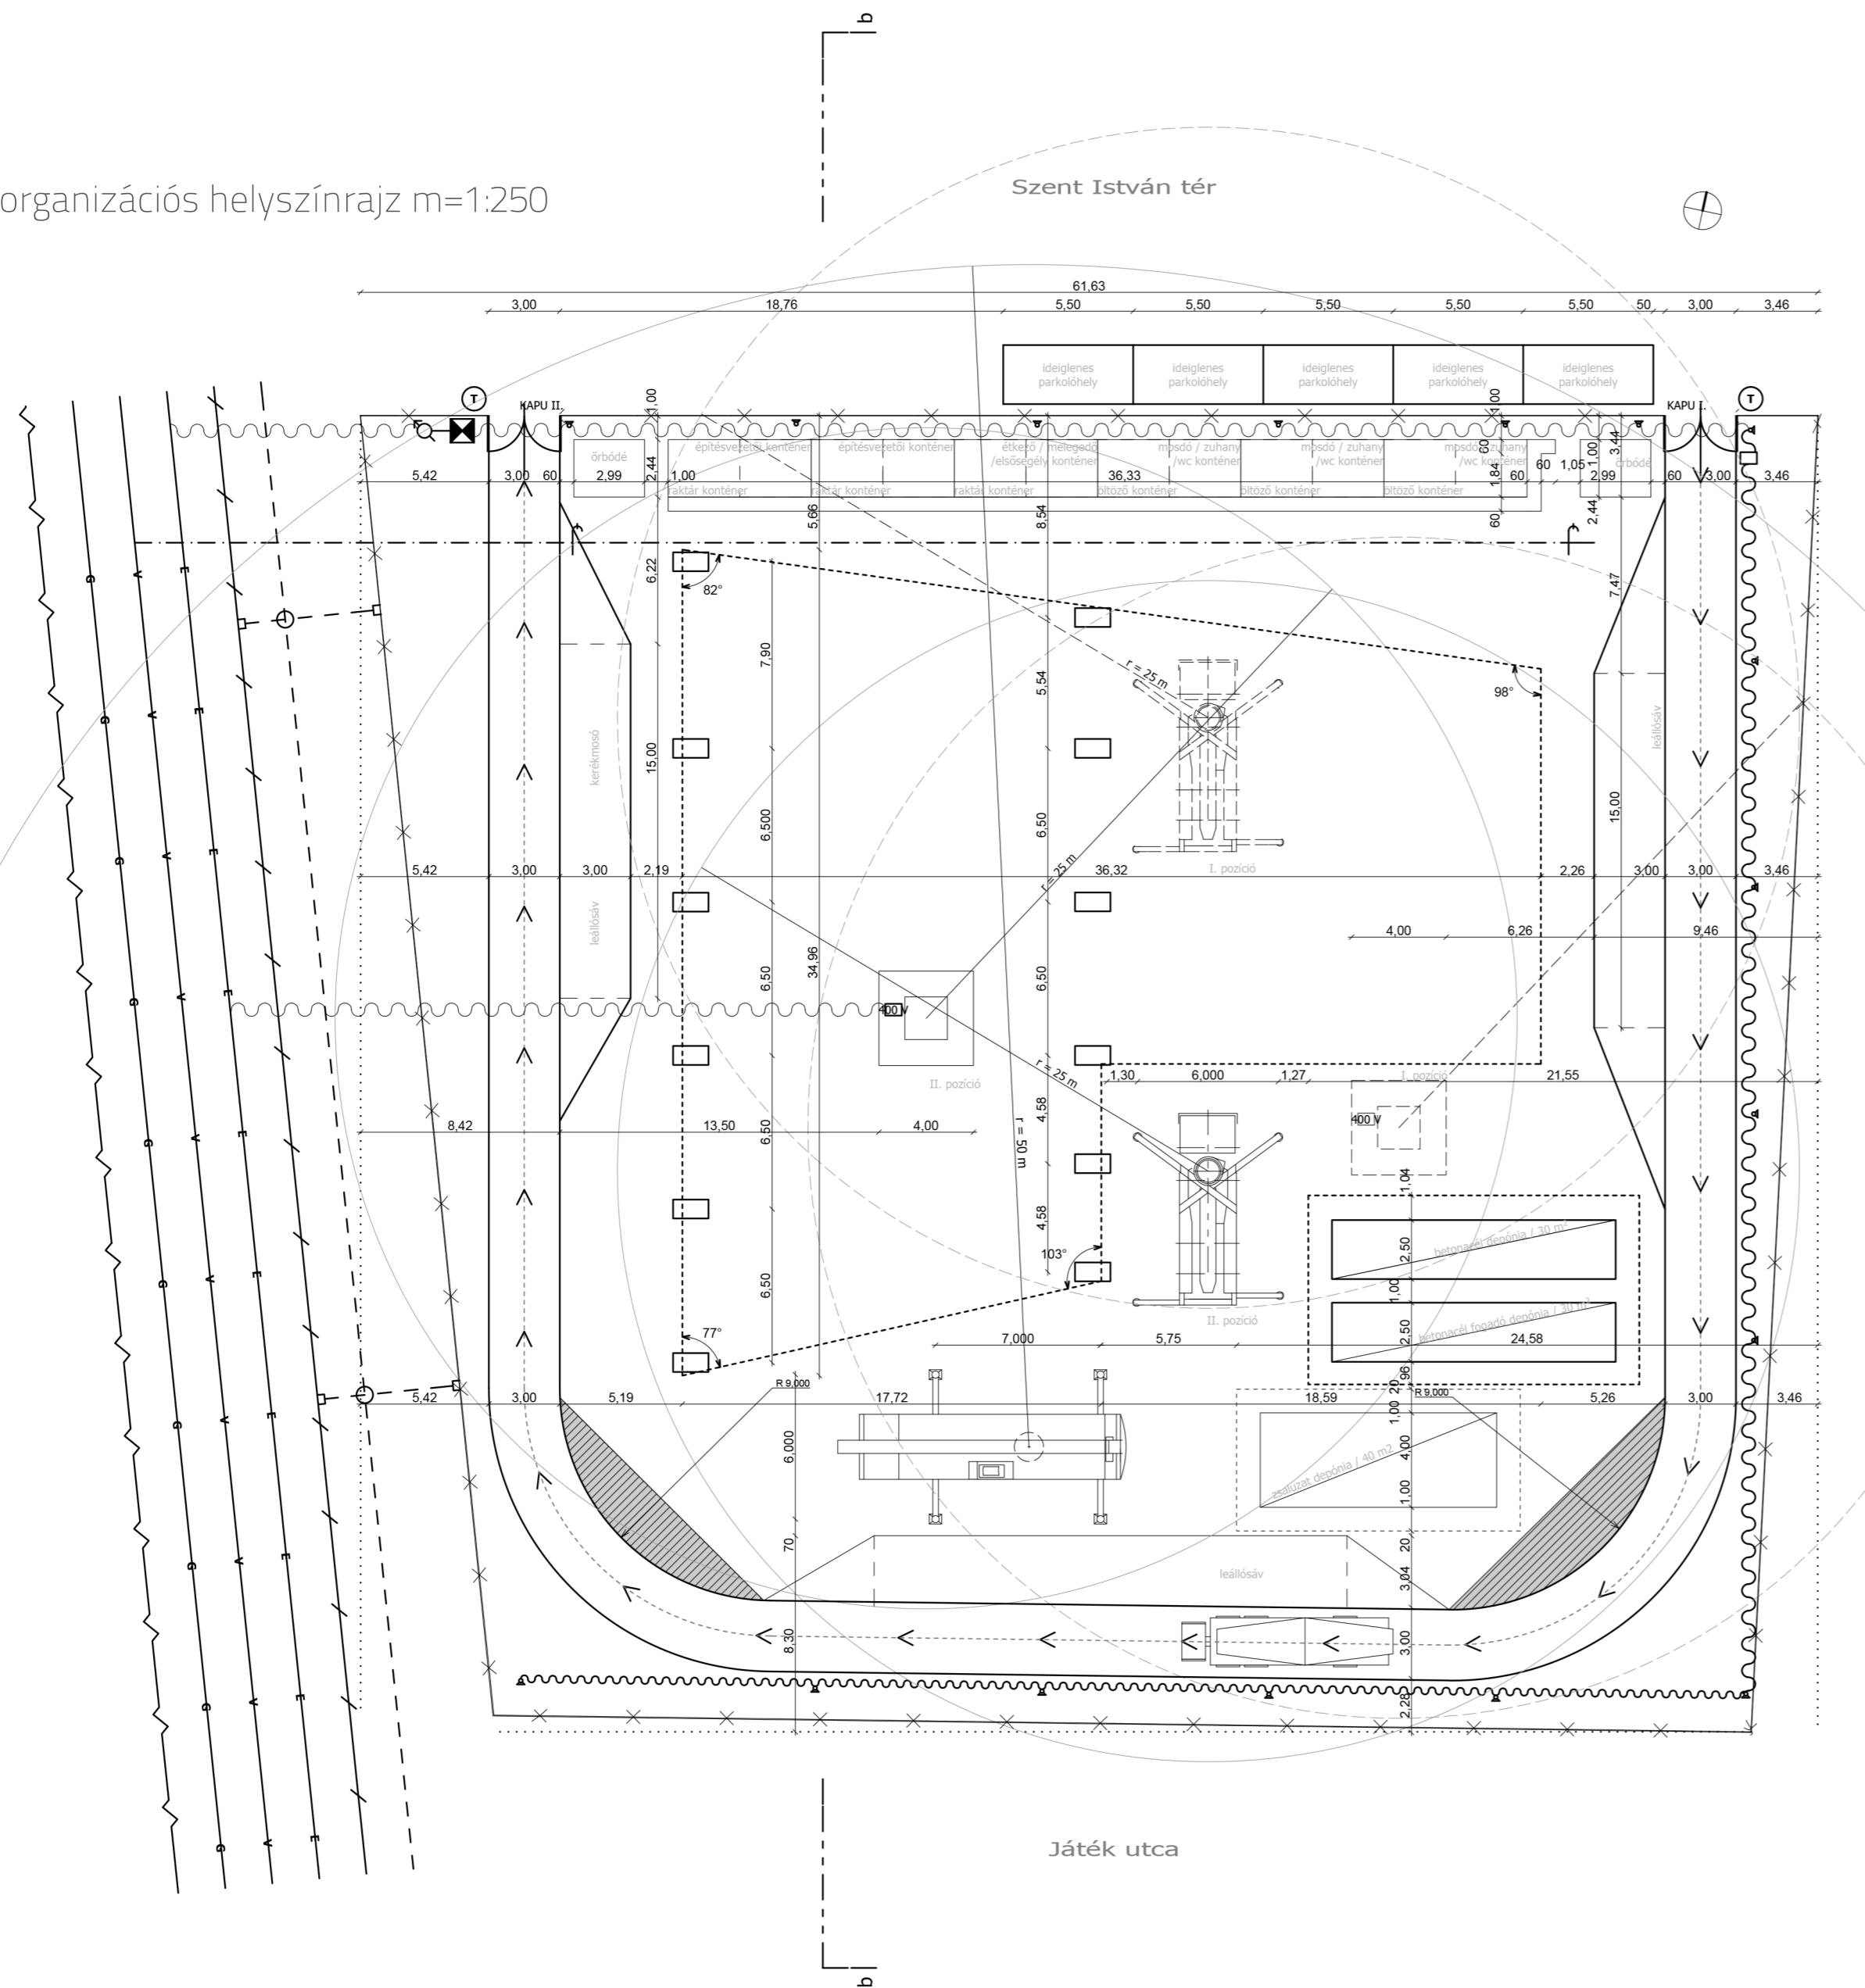

Jelmagyarázat

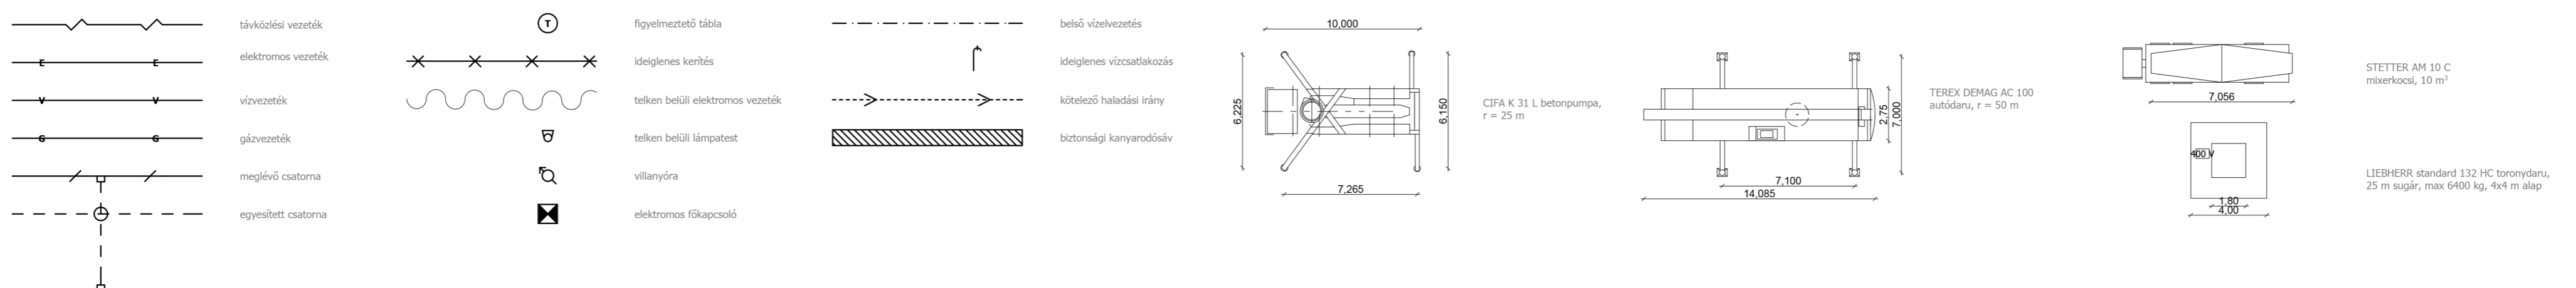

sávos ütemterv

