


HOMLOKZATKÉPZÉSEK:

- 1 Eternit homlokzatburkolat (tört fehér)
- 2 Finomszemcsés homlokzati vakolatrendszer (tört fehér)
- 3 Lábazati vakolatrendszer (szürke)
- 4 Eternit homlokzatburkolat (világos barna)
- 5 Ragasztott mészkőburkolat (mattsiszolt gazdagbányai mészkő)
- 6 RHEINZINK kétvöröses falfedés (szürke)
- 7 RHEINZINK fémtemez fedés (szürke)
- 8 RHEINZINK lefolyócsatorna (szürke)
- 9 WICONA WICLINE 60 alumínium nyílászáró (keret és szárny RAL 9006)
- 10 WICONA WICLINE 60 alumínium nyílászáró, műanyag árnyékoló szerkezettel (keret és szárny RAL 9006)
- 11 WICONA WICTEC 50 alumínium függönyfal, reflexós üveggel (bordák RAL 9006)
- 12 WICONA WICTEC 50 alumínium függönyfal, festett parapet üveggel (bordák RAL 9006)
- 13 mázolt egyedi acél szerkezetek: gépészeti zaaluzia, szellőzőrács, acél kapaszokó, korlát (RAL 9006)
- 14 acél szerkezeti előlétő mázolt egyedi acéltartók (RAL 9006), edzett üveg fedés
- 15 fehér műanyag nyílászáró
- 16 Gördülőszemcsés homlokzati vakolatrendszer (világos zöld)

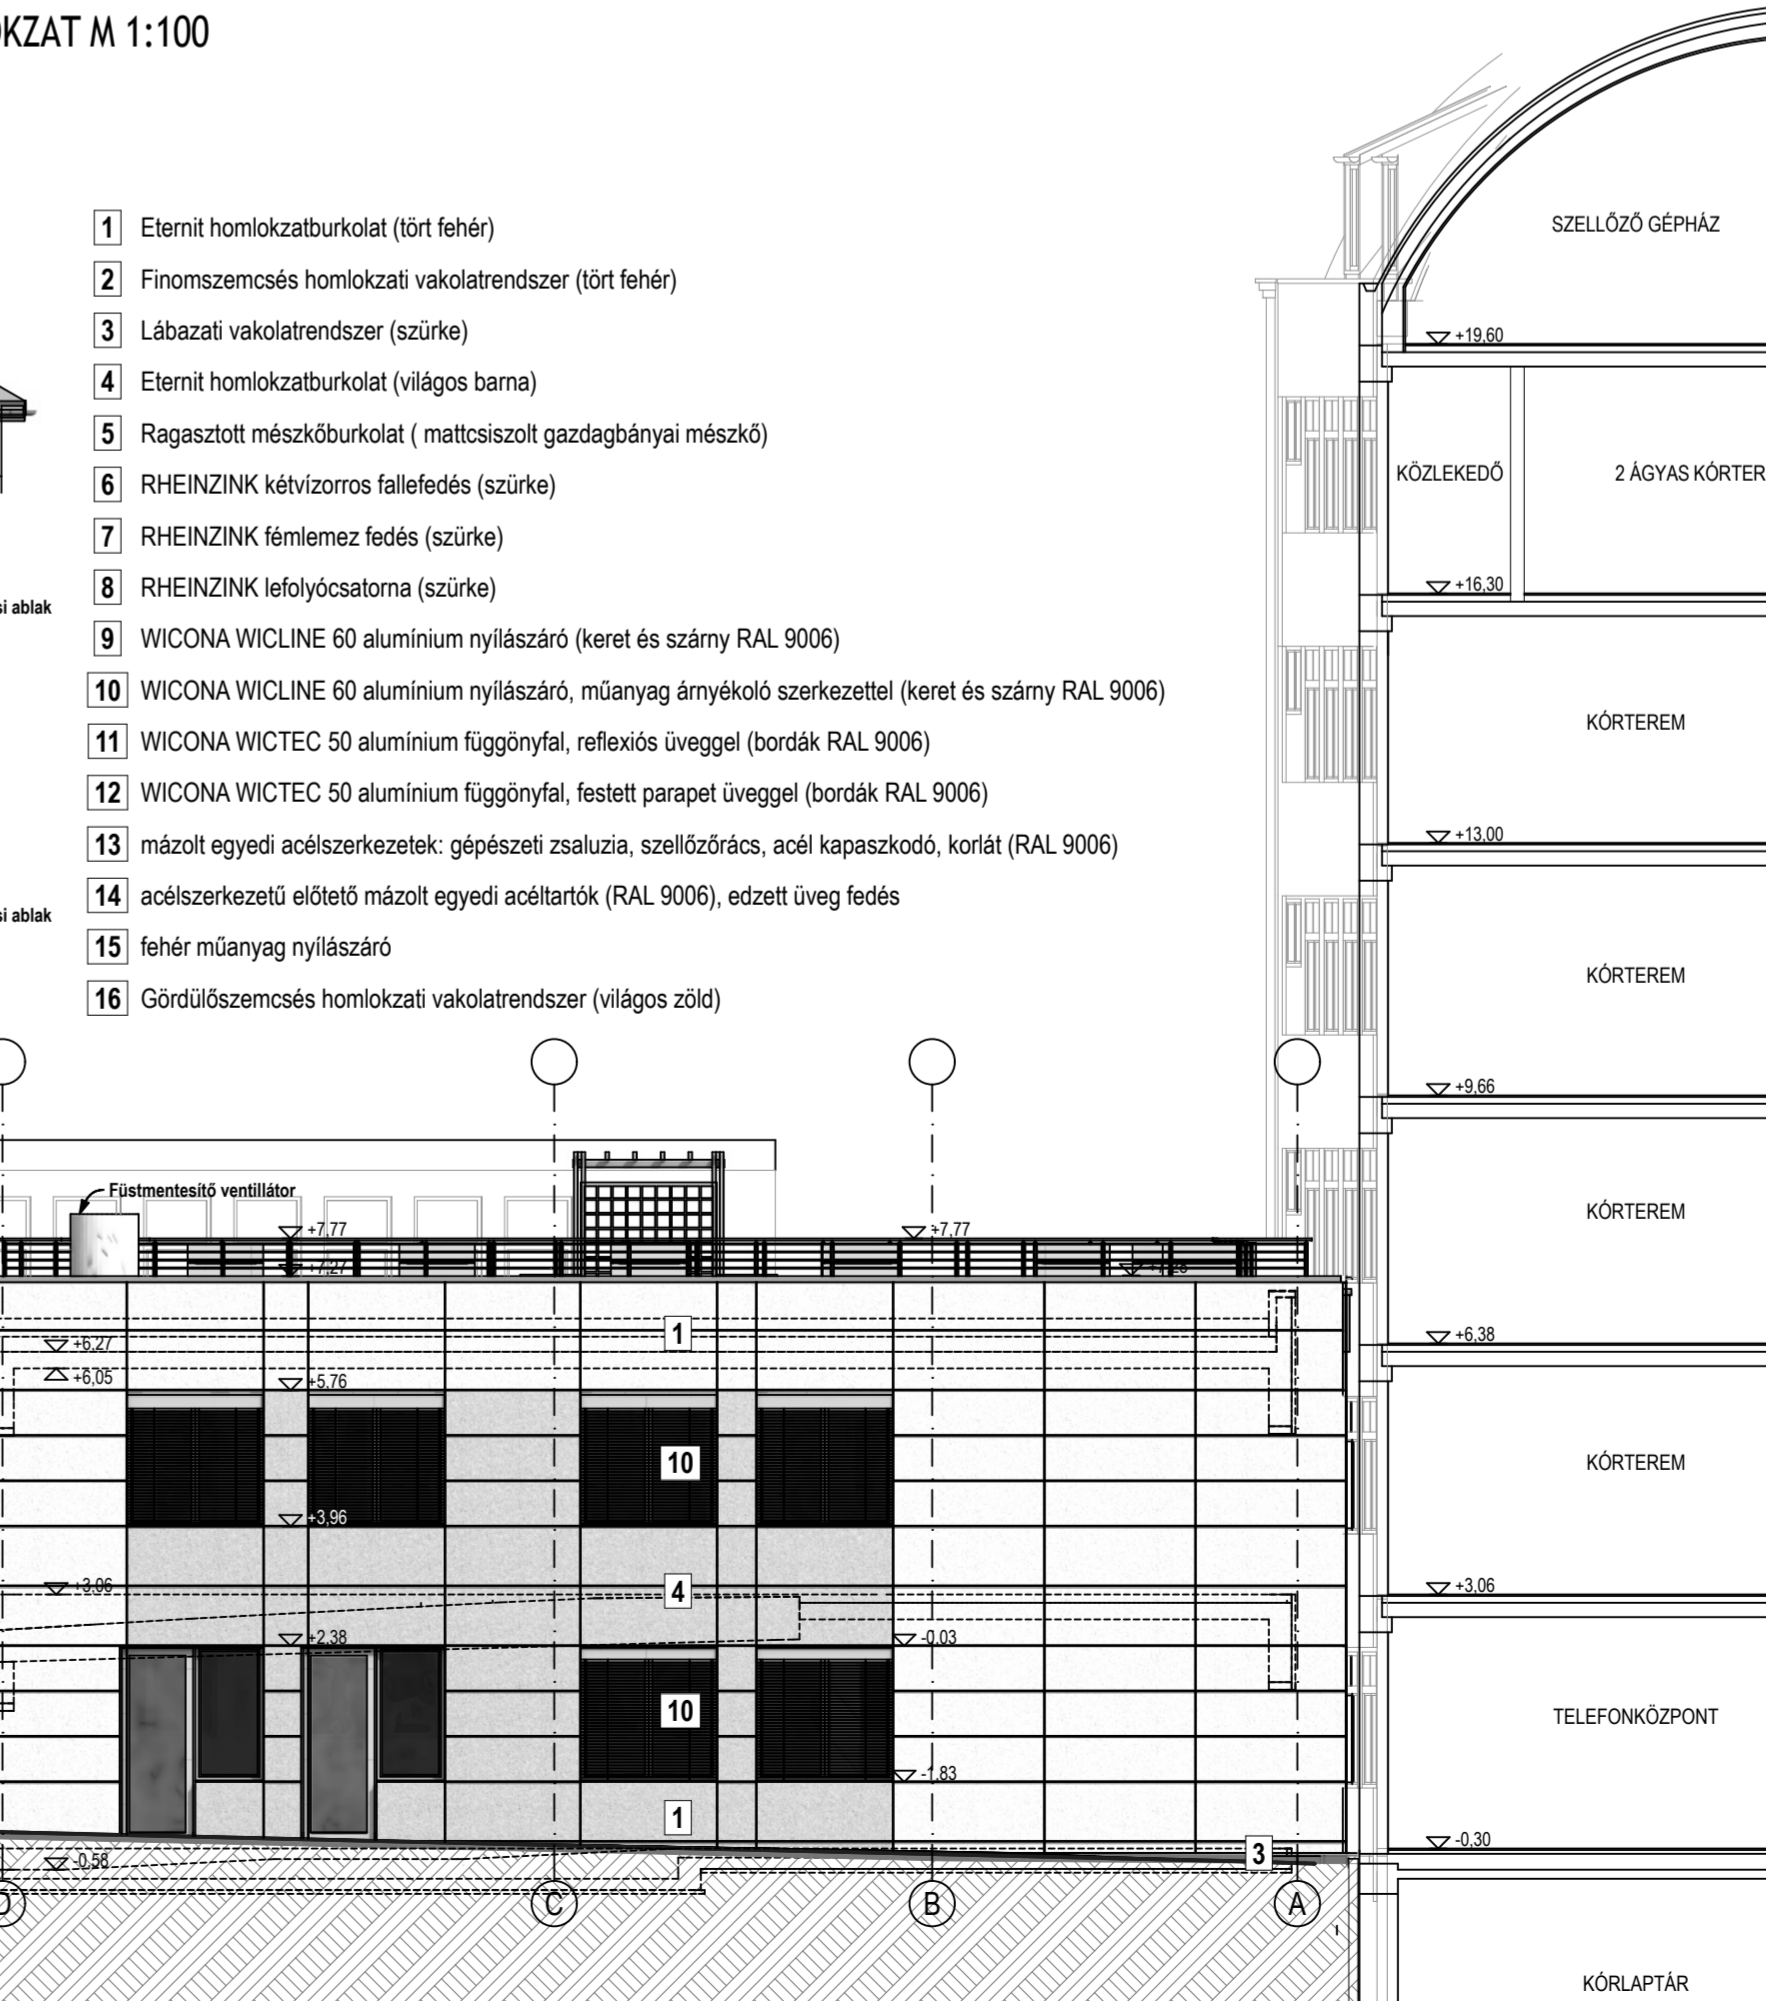

A létesítmény adatai:

Név: Zala Megyei Kórház épületegyüttesének a TIOP 2.2.4/09/1 kódszámú "Struktúrávaltoztatást támogató infrastruktúrafejlesztése a fekvőbeteg szakellátásban" című pályázat révén megvalósítani kívánt fejlesztés

Cím: **Zalaegerszeg, Zrínyi M. u. 1.** munkaszám: **ZA-3-2010/24**

A megbízó adatai: **Cygnusztervezési és Egészségügyi Minőség- és Szervezetfejlesztési Intézet** hrsz.: **3/1 hrsz.**

A tervrajz adatai: **TERVEZETT ÉPÜLETEK RAJZAI HOMLOKZATOK III.**

Lépték: **M 1:100** rajzsám: **ÉE. 12/M1**

Tervfajta: **Építési engedélyezési tervdokumentáció módosítás** kelt.: **2010. július hó**

PADLÓSZINT : ±0,00 = 155,80 mb

Szám	Név	Jogosultság	tervező szervezet	alírási
1	tervező vezetőtervező	Cságyai István	ZALA ART Kft.	
2	tervező társ tervező	László Ildikó	Zalaki Bt.	
3	tervező társ tervező	Vas László	ZALA ART Kft.	
4	tervező vezető munkatárs	Hanke Zsófia	ZALA ART Kft.	
5	tervező vezető munkatárs	Tóth Balázs	ZALA ART Kft.	
6	tervező vezető tervező:	Németh Imre	ISOPLAN 98 Bt.	
7	tervező vezető tervező:	Hári Ferenc	ZALA ART Kft.	
8	tervező vezető tervező	Salamon Péter	ZALA ART Kft.	
9	tervező vezető tervező	Szeccsányi László	STABIL Kft.	
10	tervező vezető tervező	Dobai Béla	STABIL Kft.	
11	tervező vezető tervező	Dékány Endre	STABIL Kft.	
12	tervező vezető tervező	Buzogány Ferenc	ZALA ART Kft.	
13	tervező vezető tervező	Boda István	PANNONELEKTRO Kkt	
14	tervező vezető tervező	Farkas Ervin	Zelka Rt.	
15	tervező vezető tervező	Somogyi Zoltán	GREEN SZQLG. Kft.	
16	tervező vezető tervező	Ferencz Attila	LINAKRON Kft.	
17	tervező vezető tervező	Tóth János	LINAKRON Kft.	
18	tervező vezető tervező	Szigetvári Péter	Dunántúli Művelőd. Kft.	
19	tervező vezető tervező	Balogh Gábor	SCHINDLER Kft.	
20	tervező vezető tervező	Bubics Tamásné	K 20-0206	
21	tervező vezető tervező	Hajósa Endre	EG-T-1 13-7358	
22	tervező vezető tervező	Molnár Tamás	MEDIPLAN Kft.	
23	tervező vezető tervező	Padányi Zoltán	IBZOL 94 Bt.	
24	tervező vezető tervező	Berta Csabáné, Böcskey Gábor, Molnár Gábor, Papp Péter, Szabó Gábor, Vassó Ottó		

ZALA ART ÉPÍTÉSZ IRODA KFT
 8300 Zalaegerszeg, Kossuthányi D. út 12-14.
 tel: 92/556-063 fax: 92/556-064
 e-mail: zalaart@zalaart.hu

Ez a terv a fent megnevezett tervezők szellemi alkotása. A terv és az általa meghatározott létesítmény az 1999 évi LXVIII. törvény értelmében szerzői jogvédelem alatt áll.
 This plan is an intellectual product, which is protected by copyright according to the concerning international and local laws. The plan may only be used for the purpose determined in the contract, for the purpose of realization of the project. It is valid with the planner's original signature, it is not allowed to reproduce it without the written permission of the planner.
 A megvalósítás során a tervek től eltérni csak a fent nevezett tervezők hozzájárulásával szabad. A hozzájárulás nélkül végrehajtott eltérések mentesítik a tervezőt garancia és szavatosság felelőssége alól.