V. EMELETI FELVÉTELI ALAPRAJZ M 1:100

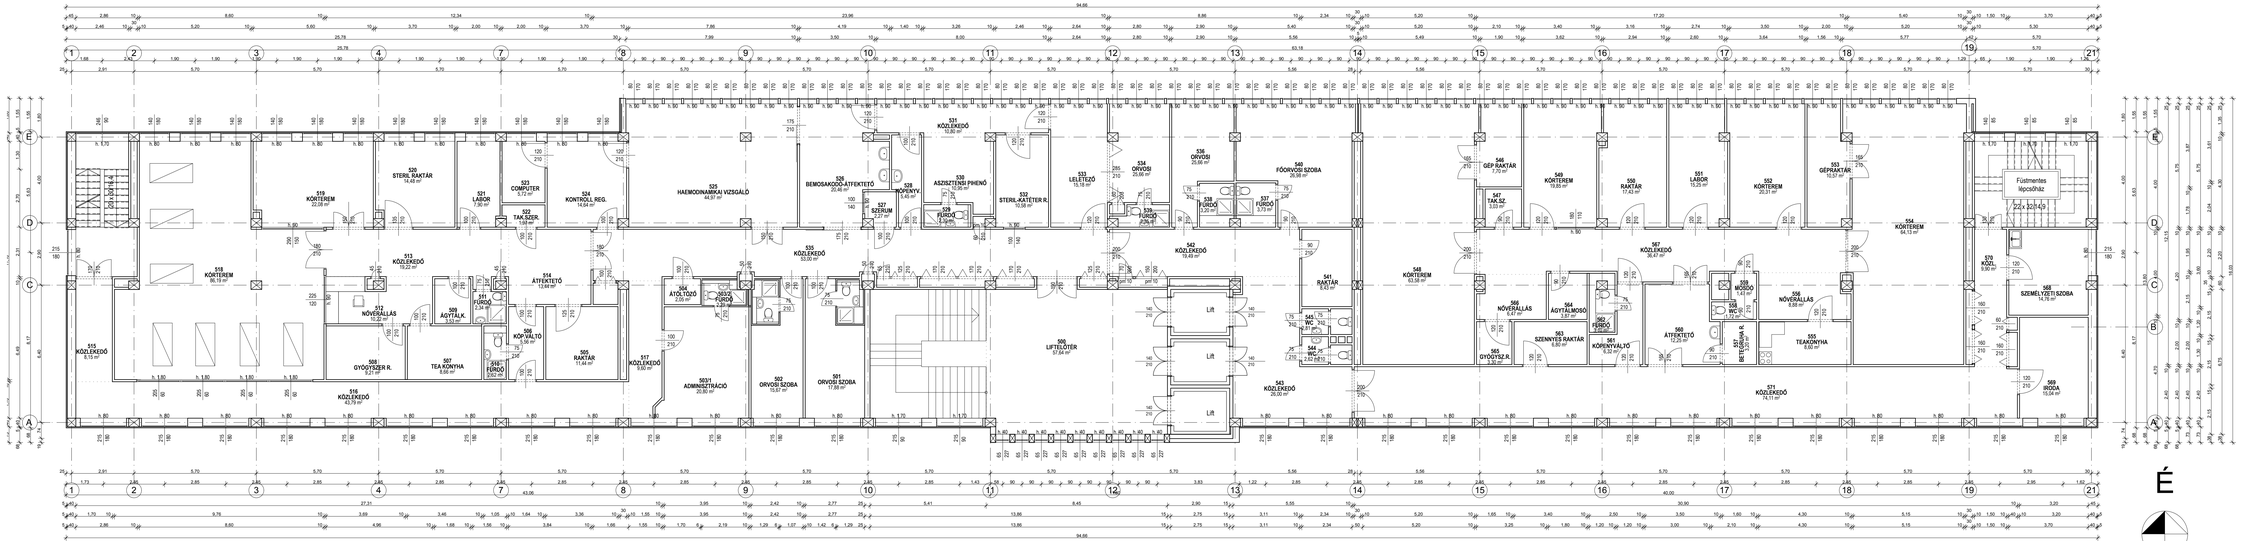

É

5. "A" ÉPÜLET (HOTEL ÉPÜLET) V. EMELETI ALAPRAJZ - Intenzív Osztály

V. EMELETI TERVEZETT ALAPRAJZ M 1:100

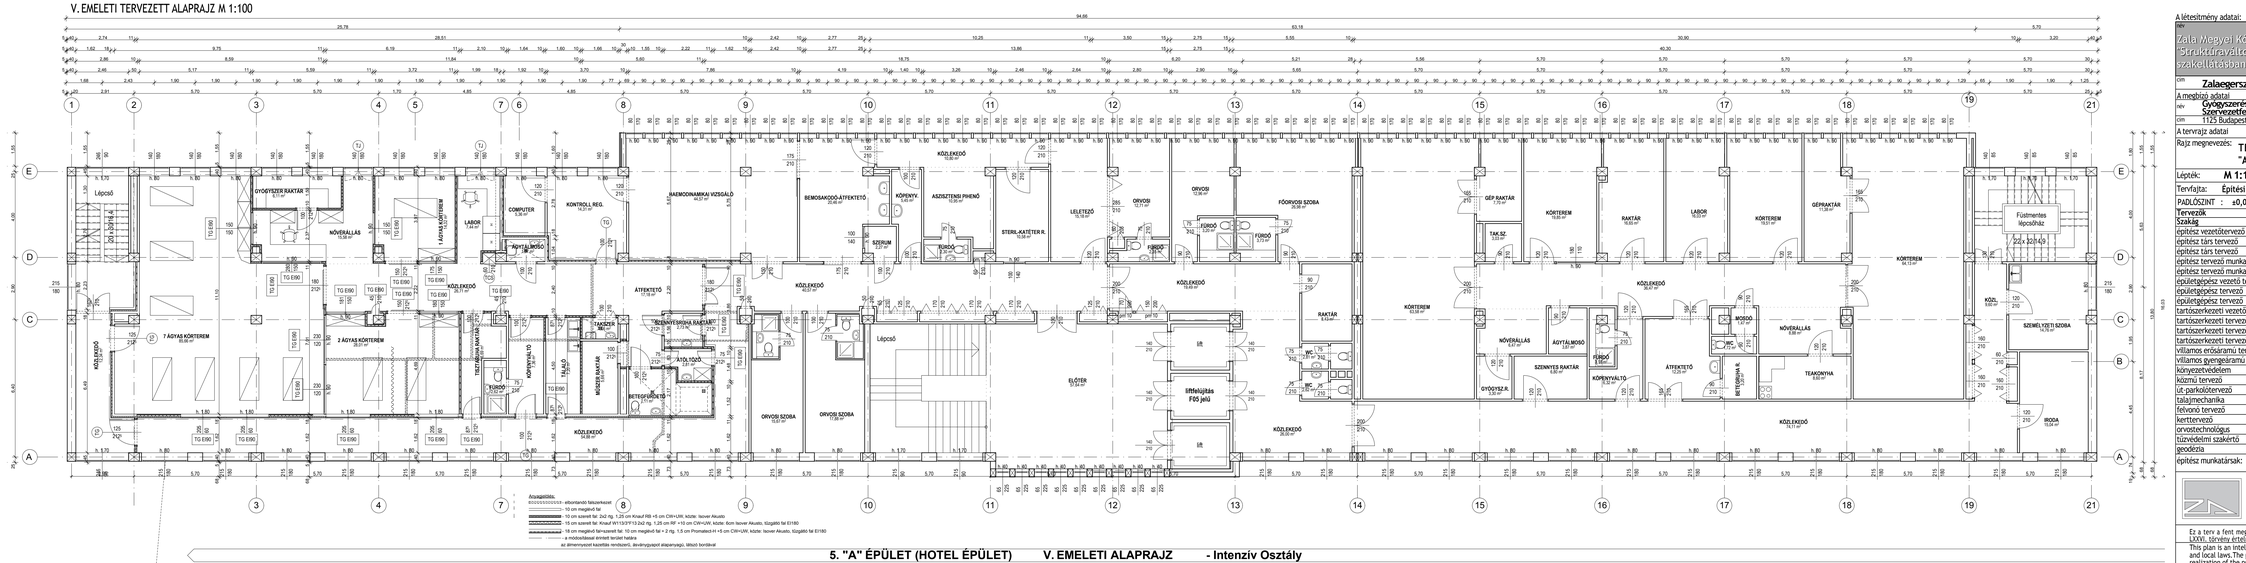

Jelmagyarázat:
- elbontandó falszerkezet
- 10 cm megelőző fal
- 10 cm szerelt fal: 2x2 rig. 1,25 cm Knauf RB +5 cm CW+UW, kitöltve: ásvány Akusto
- 15 cm szerelt fal: Knauf R113/313/13 2x2 rig. 1,25 cm RF +10 cm CW+UW, kitöltve: ásvány Akusto, tűzgátló fal EI180
- 18 cm megelőző falszerelet fal: 10 cm megelőző fal + 2 rig. 1,5 cm Promatect-H +5 cm CW+UW, kitöltve: ásvány Akusto, tűzgátló fal EI180
- a rendszerelemet szintet tartó falsíkra az áthemonyolódó szintet tartó falszerkezet rendszerű, ásványgyapot alapanyagú, látható borítóval

5. "A" ÉPÜLET (HOTEL ÉPÜLET) V. EMELETI ALAPRAJZ - Intenzív Osztály

A létesítmény adatai: **Ezen tervlap módosítja az ÉE.16 jelű tervet.**

Zala Megyei Kórház épületegyütteseinek a TIOP 2.2.4/09/1 Kódszámú Struktúraváltoztatást támogató infrastruktúrafejlesztése a fekvőbeteg szakellátásban c.mű pályázat révén megvalósítani kívánt fejlesztés

cím:	Zalaegerszeg, Zrínyi M. u. 1.	munkaszám	
A megbízó adatai			ZA-3-2010/24
név:	Gyógyszerészeti és Egészségügyi Minőség- és Szervezetfejlesztési Intézet	hrsz.:	3/1 hrsz.
cím:	1125 Budapest, Diós árok 3.		

A tervajz adatai

Rajz megnevezés: **TERVEZETT ÉPÜLETEK RAJZAI "A" ÉPÜLET (HOTELÉPÜLET) V. EMELETI ALAPRAJZOK**

Lépték: **M 1:100** rajzszám: **ÉE.15/M1**

Tervfajta: **Építési engedélyezési tervdokumentáció módosítás**

PADLÓSZINT : **±0,00 = 155,80 mBf** kelt.: **2010. július hó**

Tervezők

Szakág	név	jogosultság	tervező szervezet	aláírás
építész vezetőtervező	Czigány István	É1-20-0022	ZALA ART Kft.	
építész társ tervező	Lászó Ildikó	É 20-0071/08	Zalaki Bt.	
építész társ tervező	Vas László	É 20-0252	ZALA ART Kft.	
építész tervező munkatárs	Hanke Zsófia		ZALA ART Kft.	
építész tervező munkatárs	Tóth Balázs	É/2-20-0287	ZALA ART Kft.	
épületgépész vezető tervező:	Németh Imre	G-1/20-0246	ISOPLAN 98 Bt.	
épületgépész tervező	Hári Ferenc	G-T/20-0316	ZALA ART Kft.	
épületgépész tervező	Salamon Péter		ZALA ART Kft.	
tartószerkezeti vezető tervező	Szecsányi László	T-Sz/20-0102	STABIL Kft.	
tartószerkezeti tervező	Dobri Béla	T-T/20-0105	STABIL Kft.	
tartószerkezeti tervező	Dékány Endre	T-T/20-0099	STABIL Kft.	
tartószerkezeti tervező	Buzogány Ferenc	T-T/20-0589	ZALA ART Kft.	
villamos erősáramú tervező	Boda István	V-T/20-0043	PANNONELEKTRO Kkt	
villamos gyengeáramú tervező	Farkas Ervin	V-T/20-0231	Zetka Rt.	
környezetvédelem	Somogyi Zoltán	F-1011/2007	GREEN SZDLG. Kft.	
közmű tervező	Ferencz Attila	TV-T/20-0184	LINAKRON Kft.	
út- parkolótervező	Tóth János	K1d-1/20-0183	LINAKRON Kft.	
talajmechanika	Szigetvári Péter	Tz-20-0515	Dunántúli Mélyfúró Kft.	
felvonó tervező	Balogh Gábor	AF-T01-8387	SCHINDLER Kft.	
kertterező	Bubics Tamásné	K 20-0206		
orvostechnológus	ifj. Pólya Endre	EG-T-1 13-7358	MEDIPLAN Kft.	
tűzvédelmi szakértő	Molnár Tamás			
geodézia	Padányi Zoltán	F-1011/2007	IBZOL 94 Bt.	
építész munkatársak:	Berta Csabáné, Böcskey Gábor, Molnár Gábor, Papp Péter, Szabó Gábor, Vasas Ottó			

ZALA ART ÉPÍTÉSZ IRODA KFT
8900 Zalaegerszeg, Kosztolányi D. út 12-14.
tel: 92/596-063 fax: 92/596-064
e-mail: zalaart@zalaart.hu

Ez a terv a fent megnevezett tervezők szellemi alkotása. A terv és az általa meghatározott létesítmény az 1999 évi LXXXI. törvény értelmében szerzői jogvédelem alatt áll.
This plan is an intellectual product, which is protected by copyrightsaccording to the concerning international and local laws.The plan may only be used for the purpose determined in the contract, for the purpose of realization of the project it is valid with the planner's original signature, It is not allowed to reproduce it whitout the written permission of the planner.
A megvalósítás során a tervektől eltérni csak a fent nevezett tervezők hozzájárulásával szabad. A hozzájárulás nélkül végrehajtott eltérések mentesítik a tervezőt garanciális és szavatossági felelősségének alól.