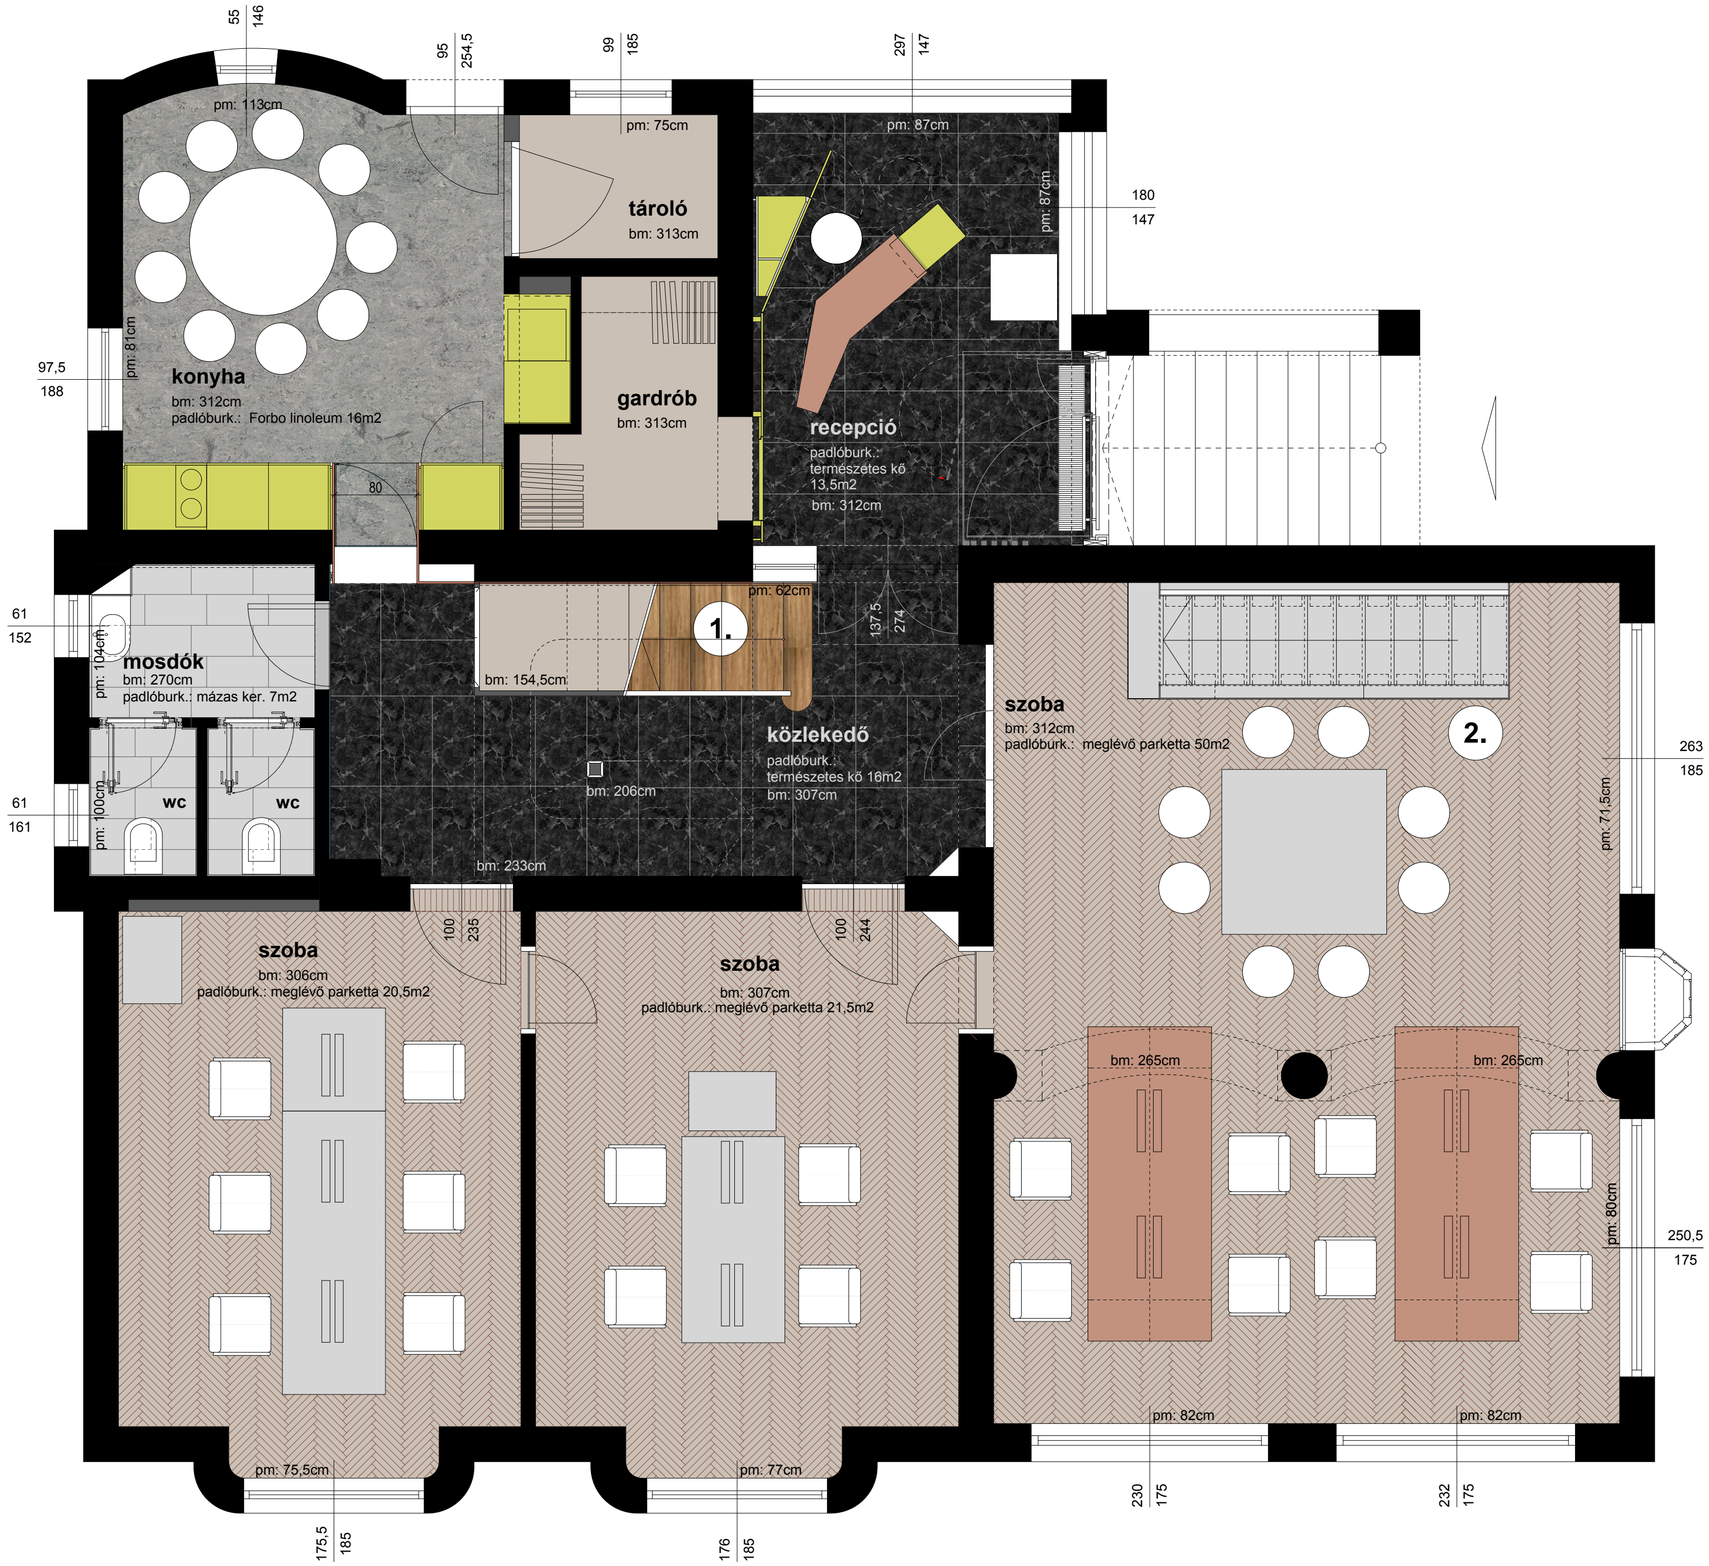
55
146
95
254,5
99
185
297
147
pm: 113cm
pm: 75cm
pm: 87cm
tároló
bm: 313cm
180
147
pm: 87cm
pm: 81cm
97,5
188
konyha
bm: 312cm
padlóburk.: Forbo linoleum 16m2
gardrób
bm: 313cm
80
recepció
padlóburk.:
természetes kő
13,5m2
bm: 312cm
pm: 62cm
137,5
274
61
152
1.
pm: 104cm
mosdók
bm: 270cm
padlóburk.: mázas ker. 7m2
bm: 154,5cm
közlekedő
padlóburk.:
természetes kő 16m2
bm: 307cm
szoba
bm: 312cm
padlóburk.: meglévő parketta 50m2
2.
263
185
61
161
pm: 100cm
wc
wc
bm: 206cm
bm: 233cm
pm: 71,5cm
szoba
bm: 306cm
padlóburk.: meglévő parketta 20,5m2
100
235
szoba
bm: 307cm
padlóburk.: meglévő parketta 21,5m2
100
244
bm: 265cm
bm: 265cm
pm: 80cm
250,5
175
pm: 82cm
pm: 82cm
230
175
232
175
pm: 75,5cm
pm: 77cm
175,5
185
176
185