













JELMAGYARÁZAT:

-  Tervezett lombos fa
-  Tervezett fenyőfa
-  1m³-es virágtartó edényzet
-  Intenzív zöldtető, gyepfelület
-  Kiemelt szegélyű növénykazetta
-  Simmelrock Pastella térkőburkolat
-  Telifa kerit pad 125x55x90cm
-  Telifa virágláda 80x80x60cm
-  • 32-64mm kulékavics szegélyezés
-  • 16-32mm mosott kavics leterhelő réteg

ÚJ ÉPÜLET ZÖLDTETŐ ALAPRAJZ M 1:100

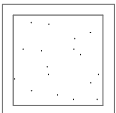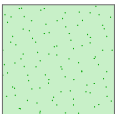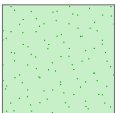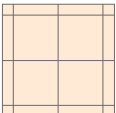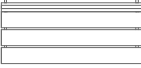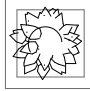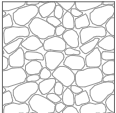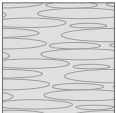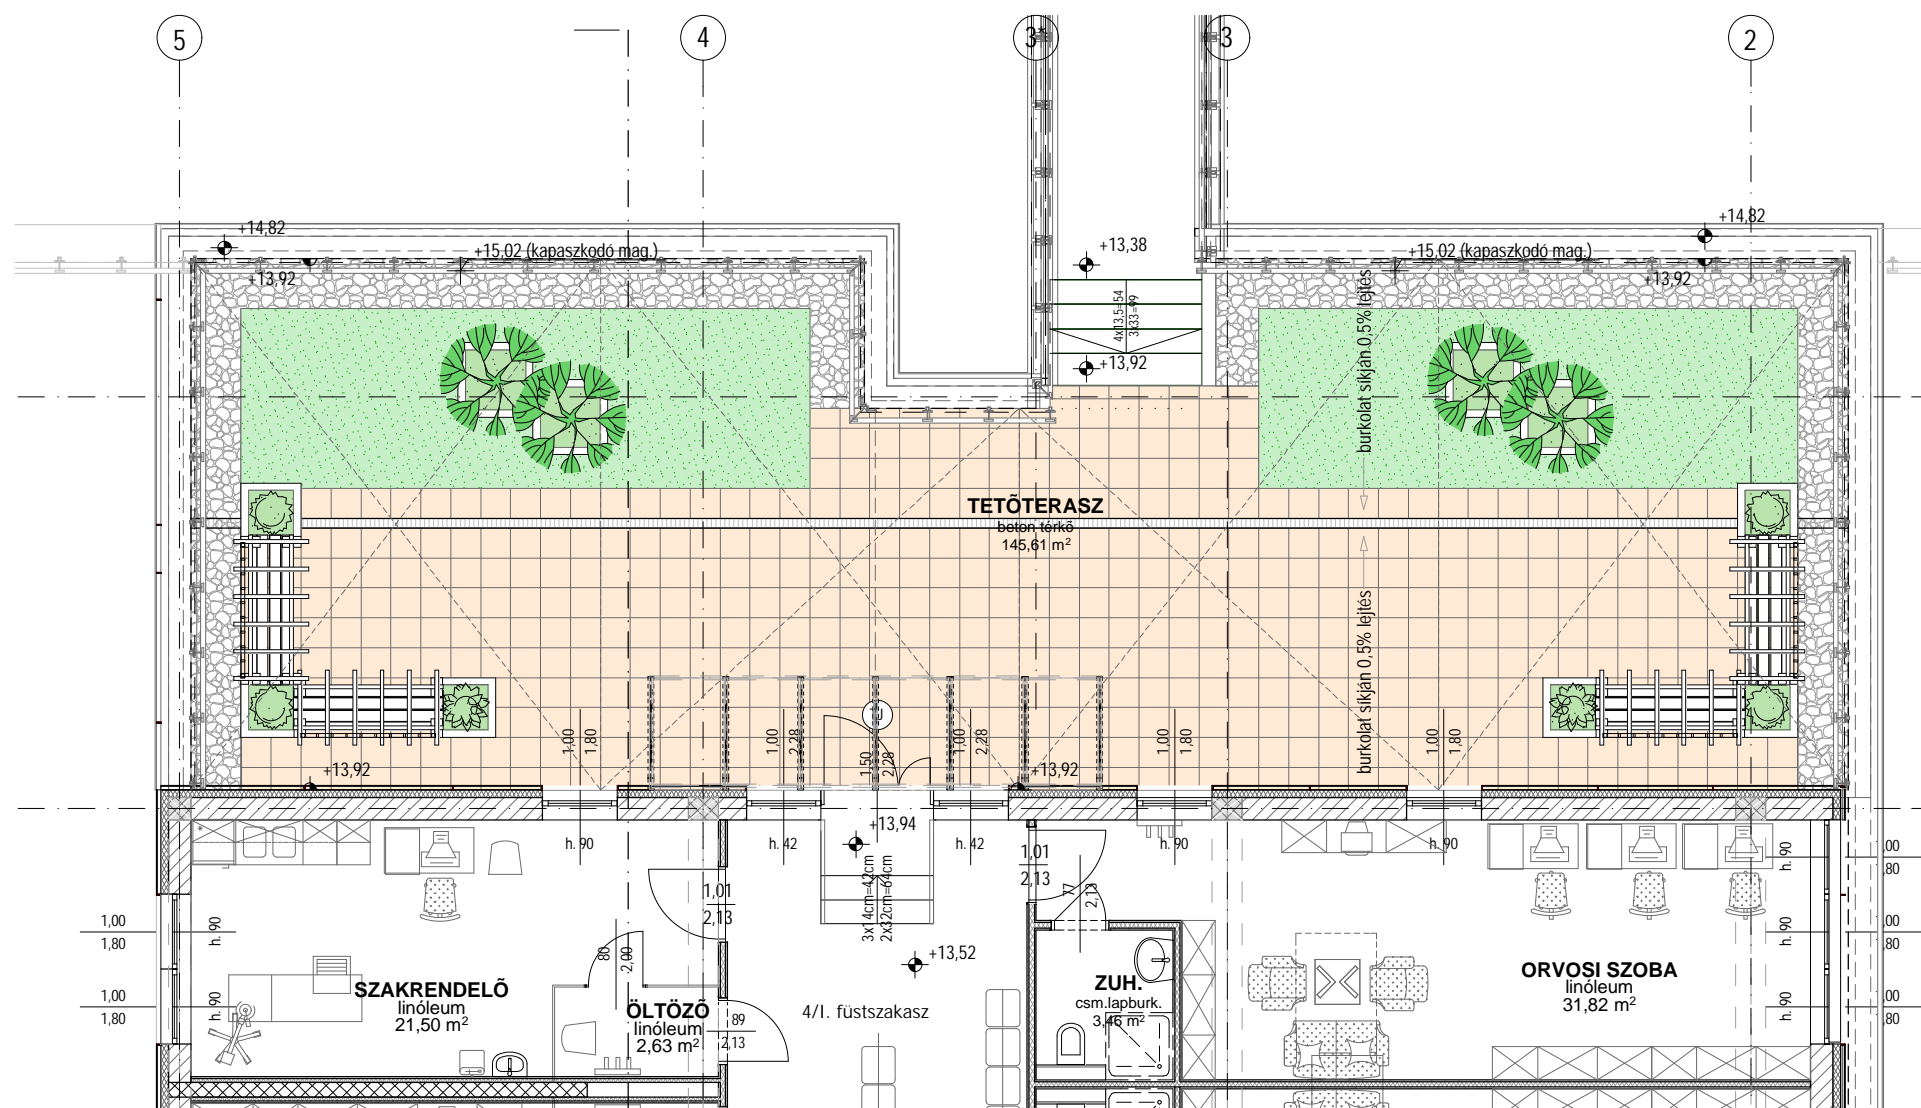

LÁTVÁNYKÉP

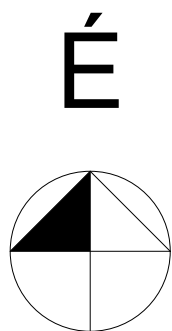

A létesítmény adatai:

Zala Megyei Kórház épületegyüttesének a TIOP 2.2.4/09/1 kódszámú "Struktúraváltoztatást támogató infrastruktúrafejlesztése a fekvőbeteg szakellátásban" című pályázat révén megvalósítani kívánt fejlesztés			
cím	Zalaegerszeg, Zrínyi M. u. 1.	munkaszám	ZA-3-2010/24
A megbízó adatai			
név	Zala Megyei Önkormányzat	hrsz.:	3/1 hrsz.
cím	Zalaegerszeg, Kosztolányi D. út 10		
A tervrajz adatai			
Rajz megnevezés:	KERTÉPÍTÉSZETI TERVLAPOK ZÖLDTETŐ - ONKOLÓGIAI OSZTÁLY TETŐKERT		
Lépték:	M 1:100	rajzszám:	K-3
Tervfajta:	Építési engedélyezési tervdokumentáció módosítás	kelt.:	2010. július hó
PADLÓSZINT : ±0,00 = 155,80 mBf			
Tervező	név	jogosultság	aláírás
kerttervező	Bubics Tamásné	K 20-0206 okl. táj- és kertépítész	
Ez a terv a fent megnevezett tervezők szellemi alkotása. A terv és az általa meghatározott létesítmény az 1999 évi LXXVI. törvény értelmében szerzői jogvédelem alatt áll.			