




Bolyki Pincészet és Szőlőbirtok

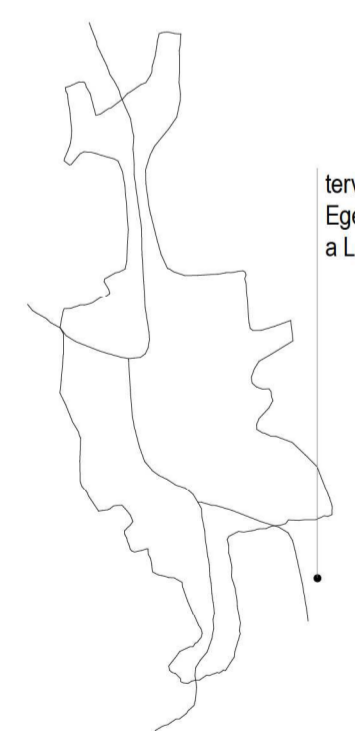


Eger térképe

tervezési terület  
Eger délkeleti részén  
a Losonczy völgyben



rendezvények a katlanban és a pincékben

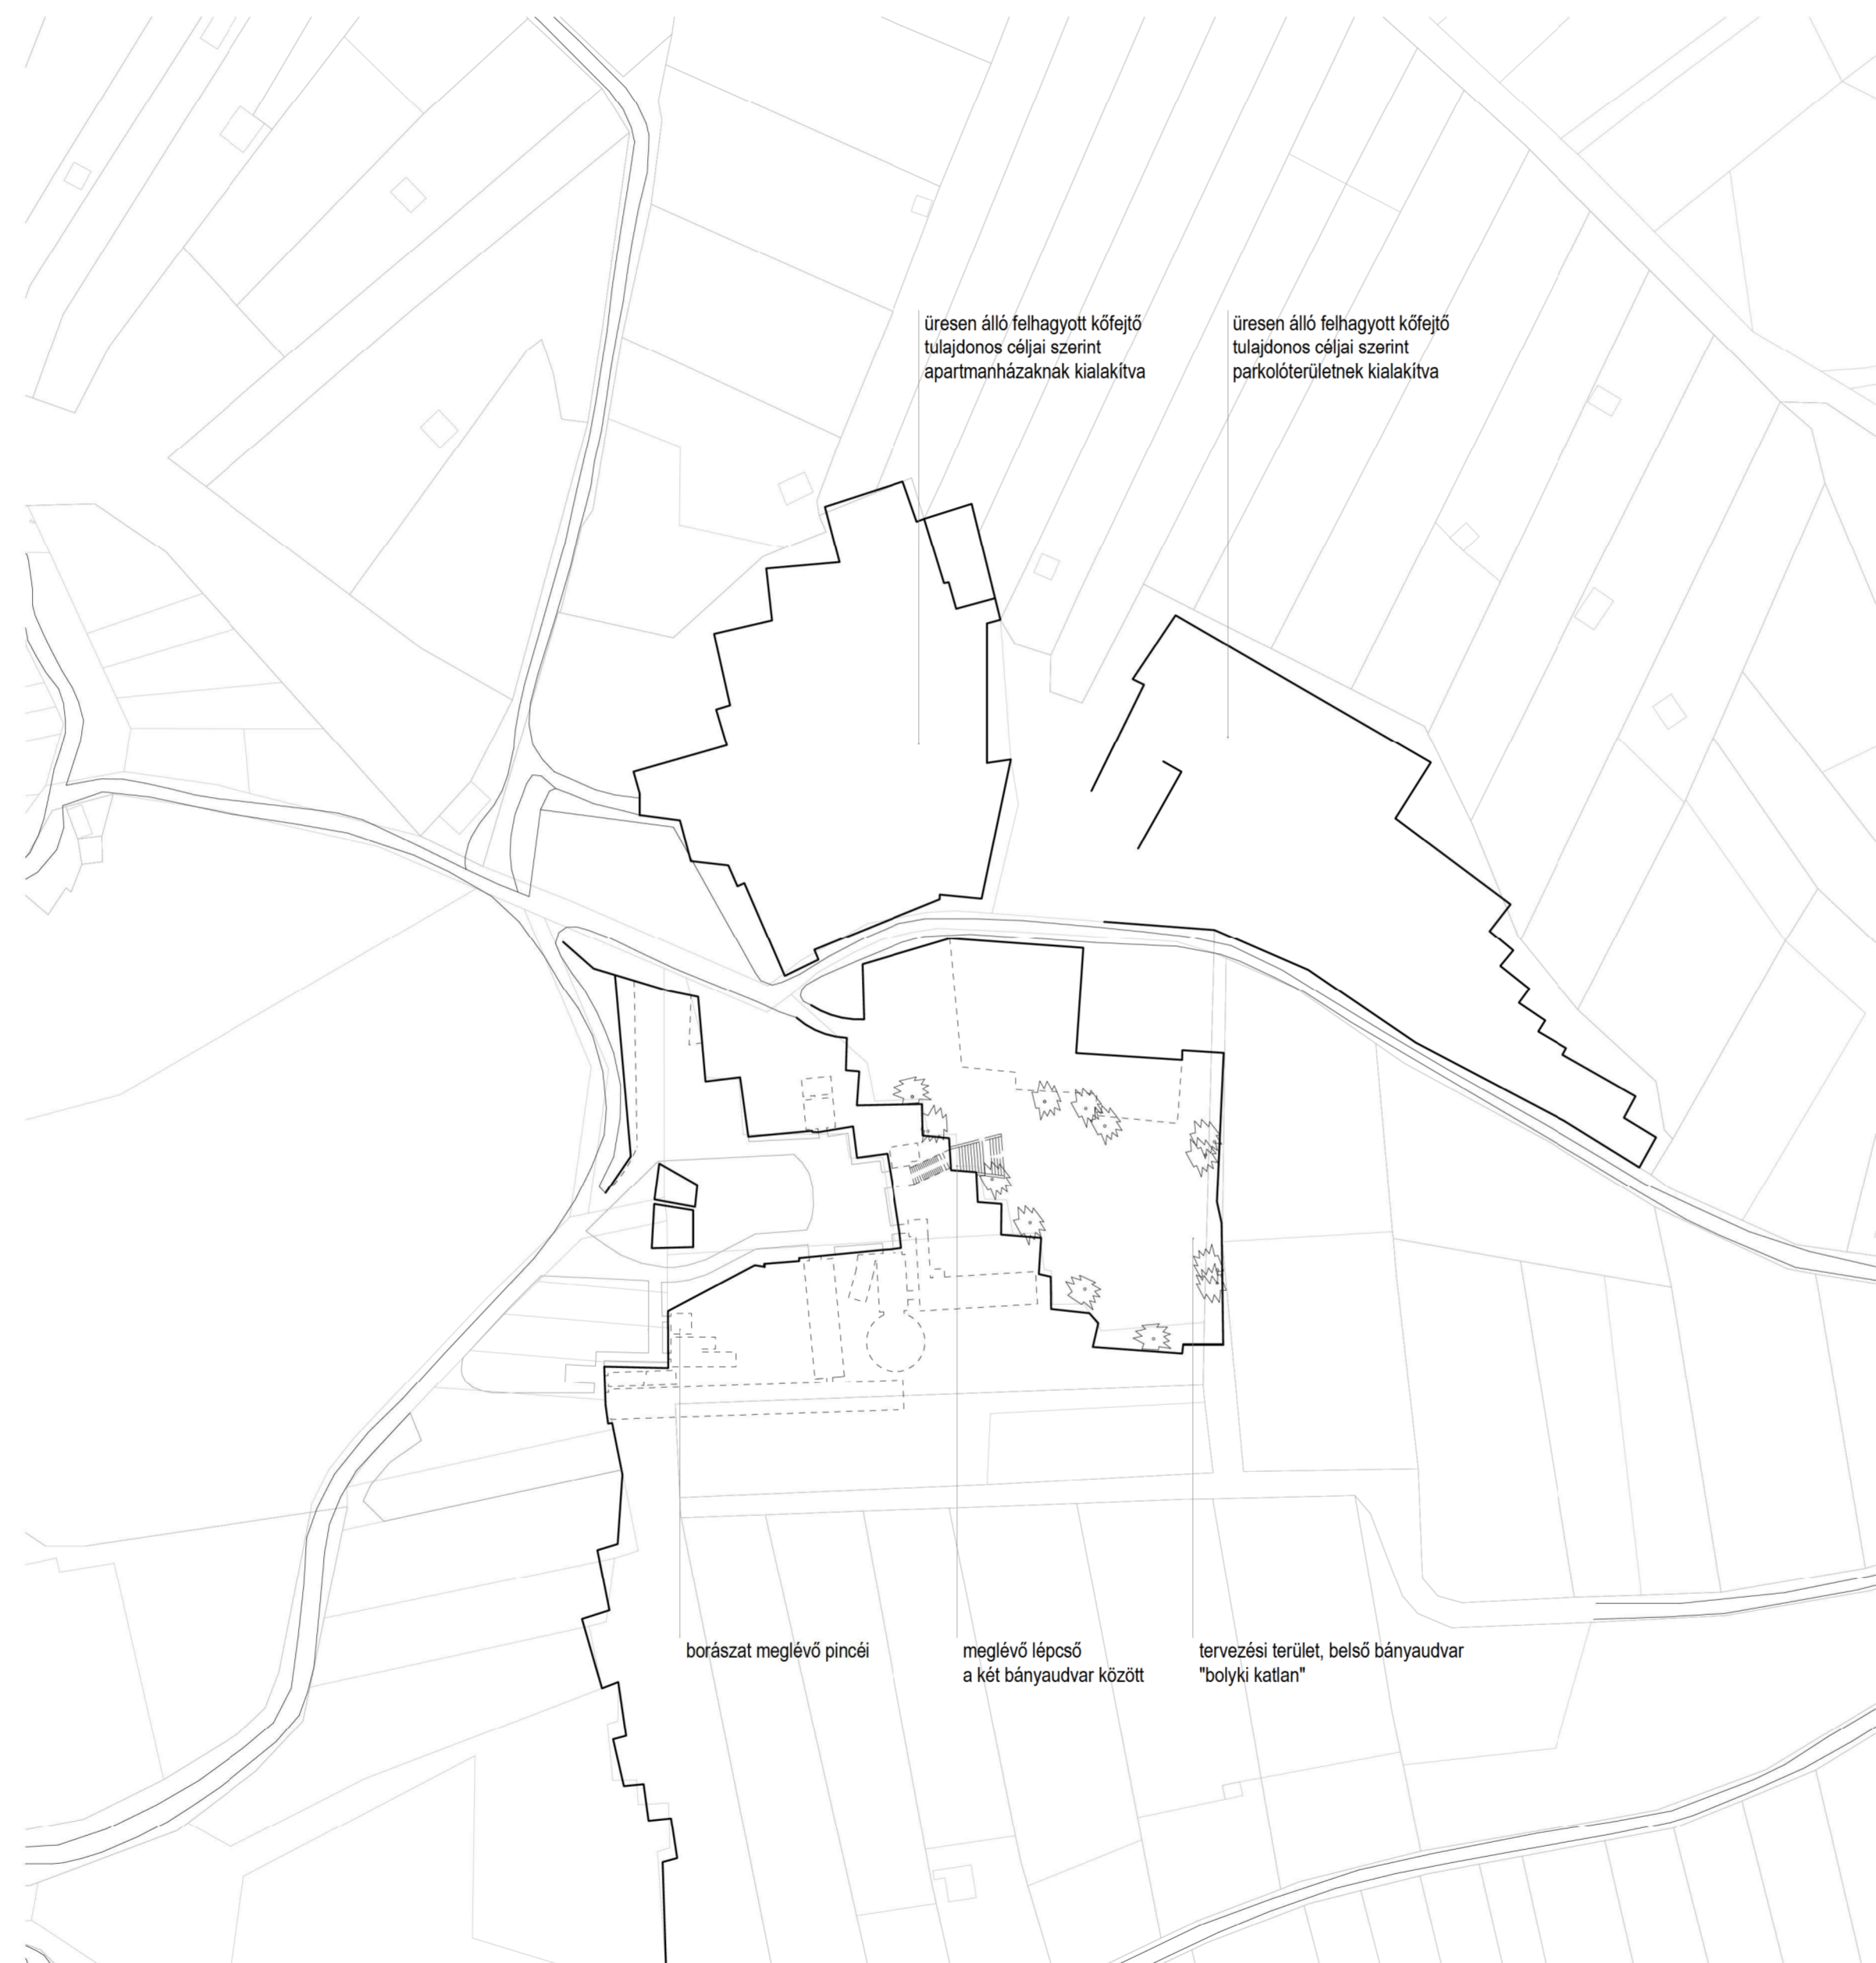

meglévő állapot helyszínrajza M 1:1000


üresen álló felhagyott kőfejtő  
tulajdonos céljai szerint  
apartmanházaknak kialakítva

üresen álló felhagyott kőfejtő  
tulajdonos céljai szerint  
parkolóterületnek kialakítva

borászat meglévő pincéi

meglévő lépcső  
a két bányaudvar között

tervezési terület, belső bányaudvar  
"bolyki kattan"

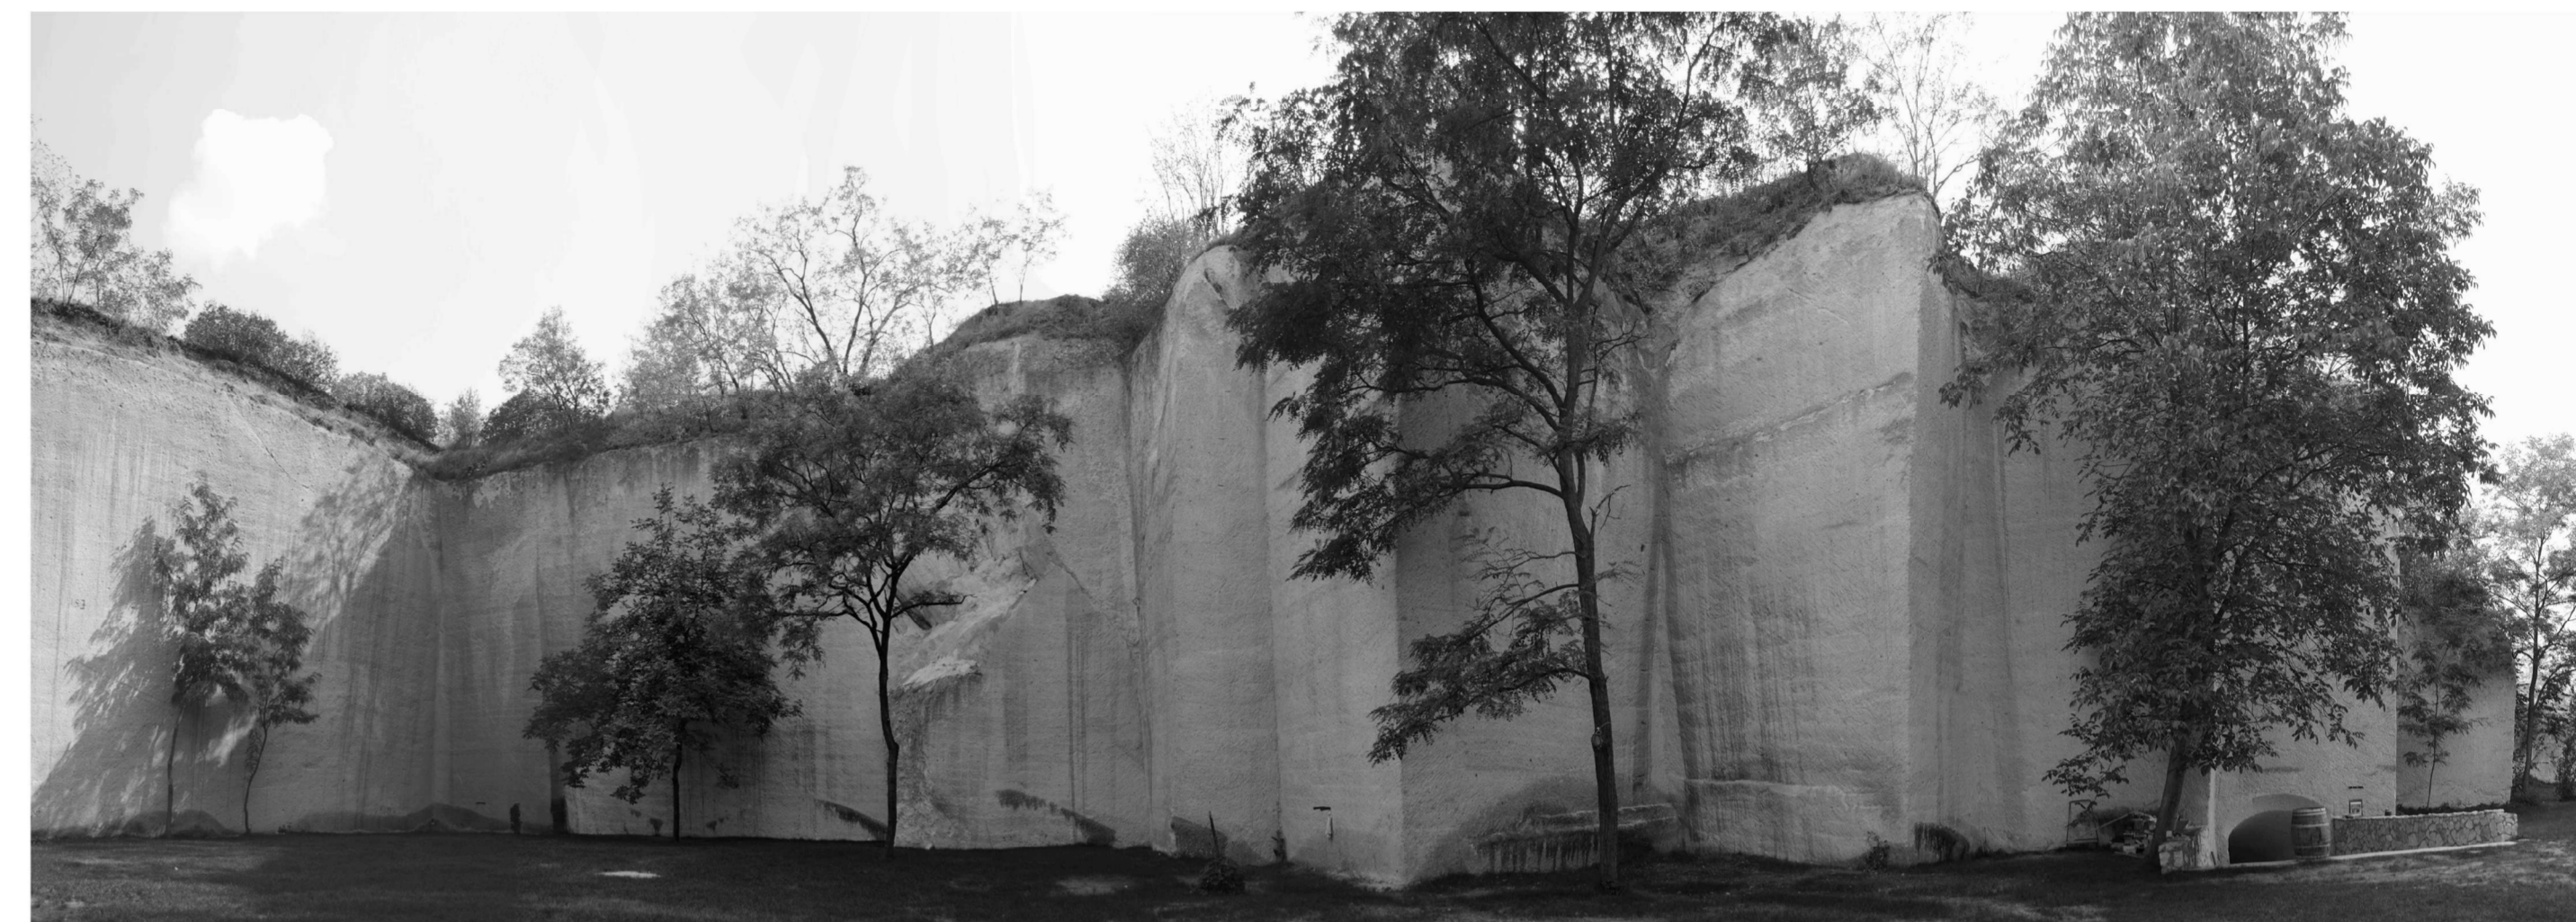

a belső udvar déli és nyugati része



a belső udvar nyugati és északi része



a külső udvar a dombról nézve