műhely és kiállító épület alaprajz M=1:100

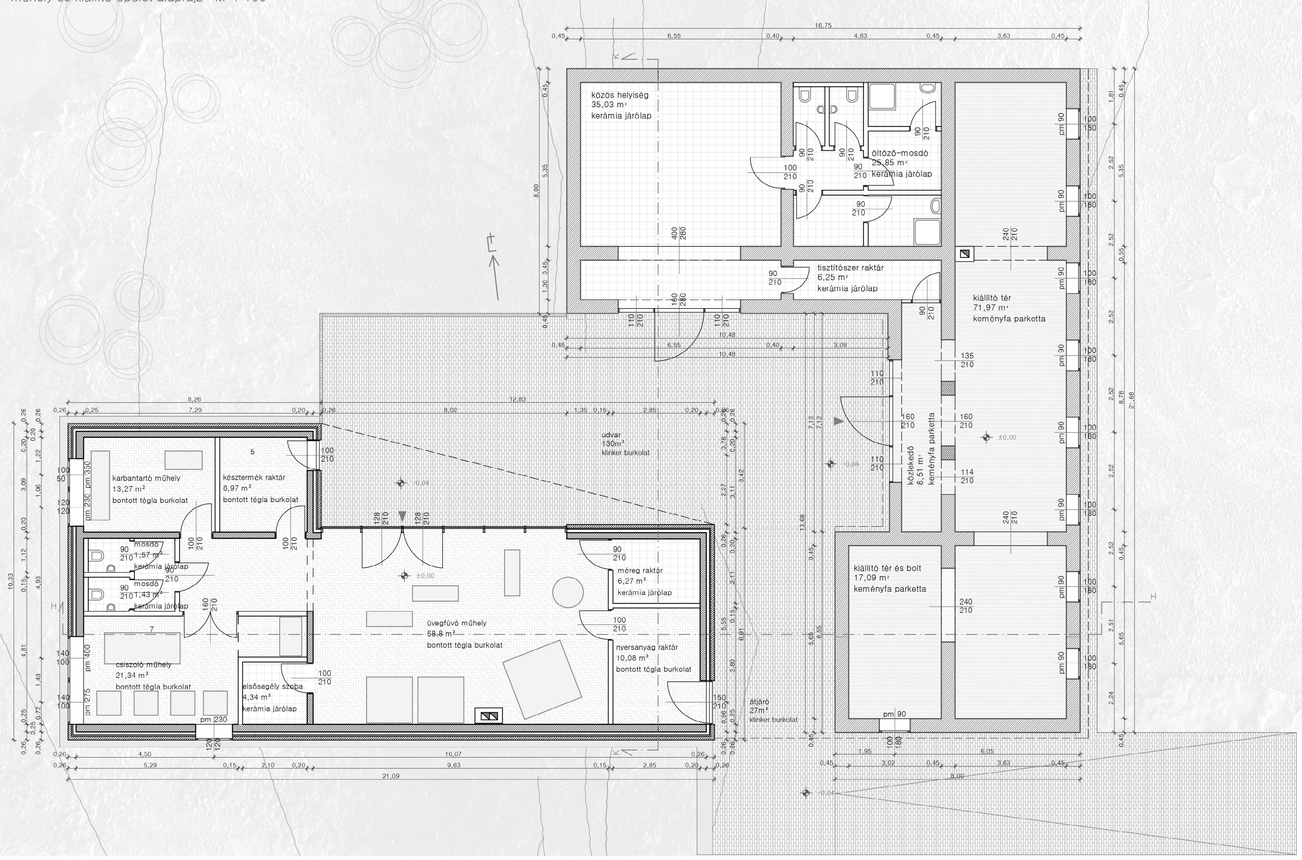

pince és fogadóépület alaprajz M=1:100

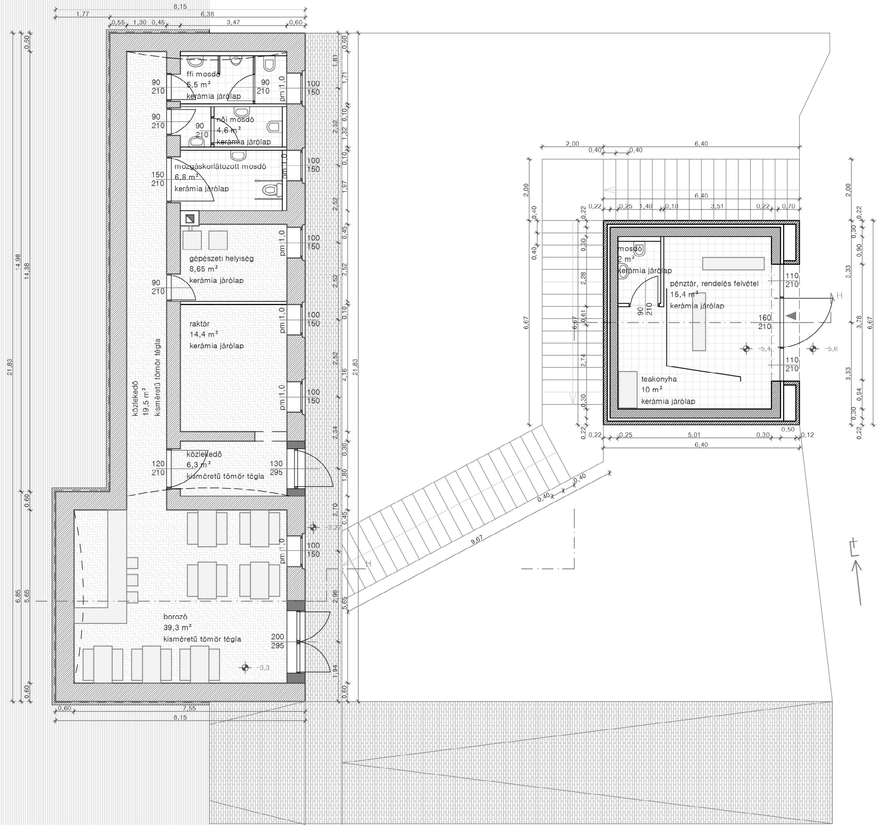

R1 Muhr 05 Eisenschmelz klinker 7,1cm
Murexin DM100 vízátersztó habarcs 2 cm
Duopont typar SF 150g/m geotextilia
Lindab LTP45 trapézlemez 4,5cm
Geotext 100g/m² elválasztó PP filc
Sikaplan SGm2,0 A poliimer lemez
Geotext 100g/m² polipropilén filc
PUR táblás hőszigetelés 16 cm
Dörken Delta párazáró fólia
Vasbeton födémlemez C25/30 20 cm

R2 Muhr 05 Eisenschmelz klinker 12cm
Légréteg 5cm
Rockwool Fixrock FB1 homlokzati hőszigetelés 12cm
Vasbeton fal C25/30 25cm

R3 Kavicstöltés 16/32
Dörken lemez mechanikai védelem
Austrotherm Top 30 XPS lábazati hőszigetelés 12cm
Dörken lemez elválasztó réteg
Elastovill E-G 4 F/K bitumenes lemez 2rtg
Pomex kellősítő alapozó
Vasbeton fal C25/30 25cm

R4 Bontott tégla 12cm
habarcságyazat 5cm
2 réteg PE fólia védőréteg
Austrotherm AT-N 100 lépésálló hőszigetelés 5cm
Vasbeton födém C25/30 15cm

R10 Extenzív ültetőközeg 12cm
Duopont typar SF 150g/m geotextilia
Austrotherm Ökozis víztároló drén 5cm
Nord Bitumi APP modifikált zárólemez 1rtg
Nord Bitumi APP modifikált alátétlemez 1rtg
Pomex kellősítő alapozás
Austrotherm AT-N-150 lépéaálló hőszigetelés 8cm
Austrotherm AT-N-150 lépéaálló hőszigetelés 8cm
Dörken Delta párazáró fólia
Vasbeton födémlemez C30/37 22cm

R12 Kavicstöltés 16/32
Dörken lemez mechanikai védelem
Austrotherm Top 30 XPS lábazati hőszigetelés 12cm
Dörken lemez elválasztó réteg
Elastovill E-G 4 F/K bitumenes lemez 2rtg
Pomex kellősítő alapozó
Vasbeton fal C25/30 25 cm

R13 Kerámia járólap 1cm
Cimsec flexibilis ragasztó 1cm
Úsztatott beton C20/25 5cm
Sillex PE technológiai szigetelés
Rockwool Steprock lépésálló hőszigetelés 4cm
Rockwool Steprock lépésálló hőszigetelés 4cm
Vasbeton lemezalap C25/30 15cm
2 réteg PE fólia szigetelést védő réteg
Elastowill E-G 4F/K extra bitumenlemezes szigetelés 2rtg
Pomex kellősítő alapozás
Szigetelést tartó aljzatbeton C25/30 8cm
Kavicstöltés 16/32

R14 Bontott tégla 12cm
homokágy lejtést adó réteg 5cm
vasalt aljzatéton 6cm
kavicságy 20cm
kavicstöltés 16/32

R15 Muhr 05 Eisenschmelz klinker 12cm
Rockwool Frontrock homlokzati hőszig. 12cm
Vasbeton fal 25cm

H–H metszet M=1:100

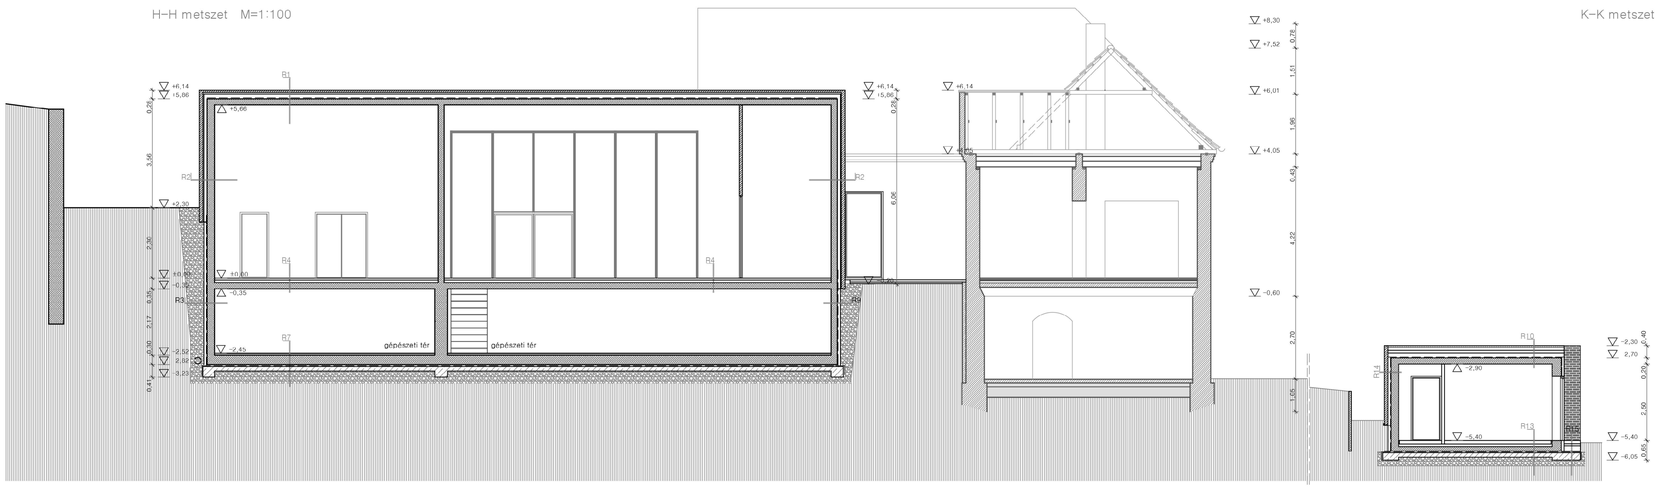

K–K metszet M=1:100

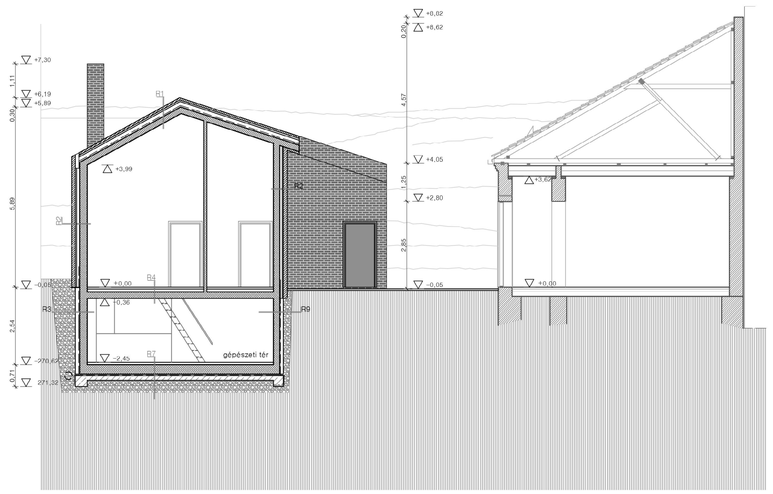

bsc diplomaterv üvegfúvó műhely
Gebei Dóra 2013 tavasz
Szent István Egyetem Ybl Miklós Építéstudományi Kar