



A-A

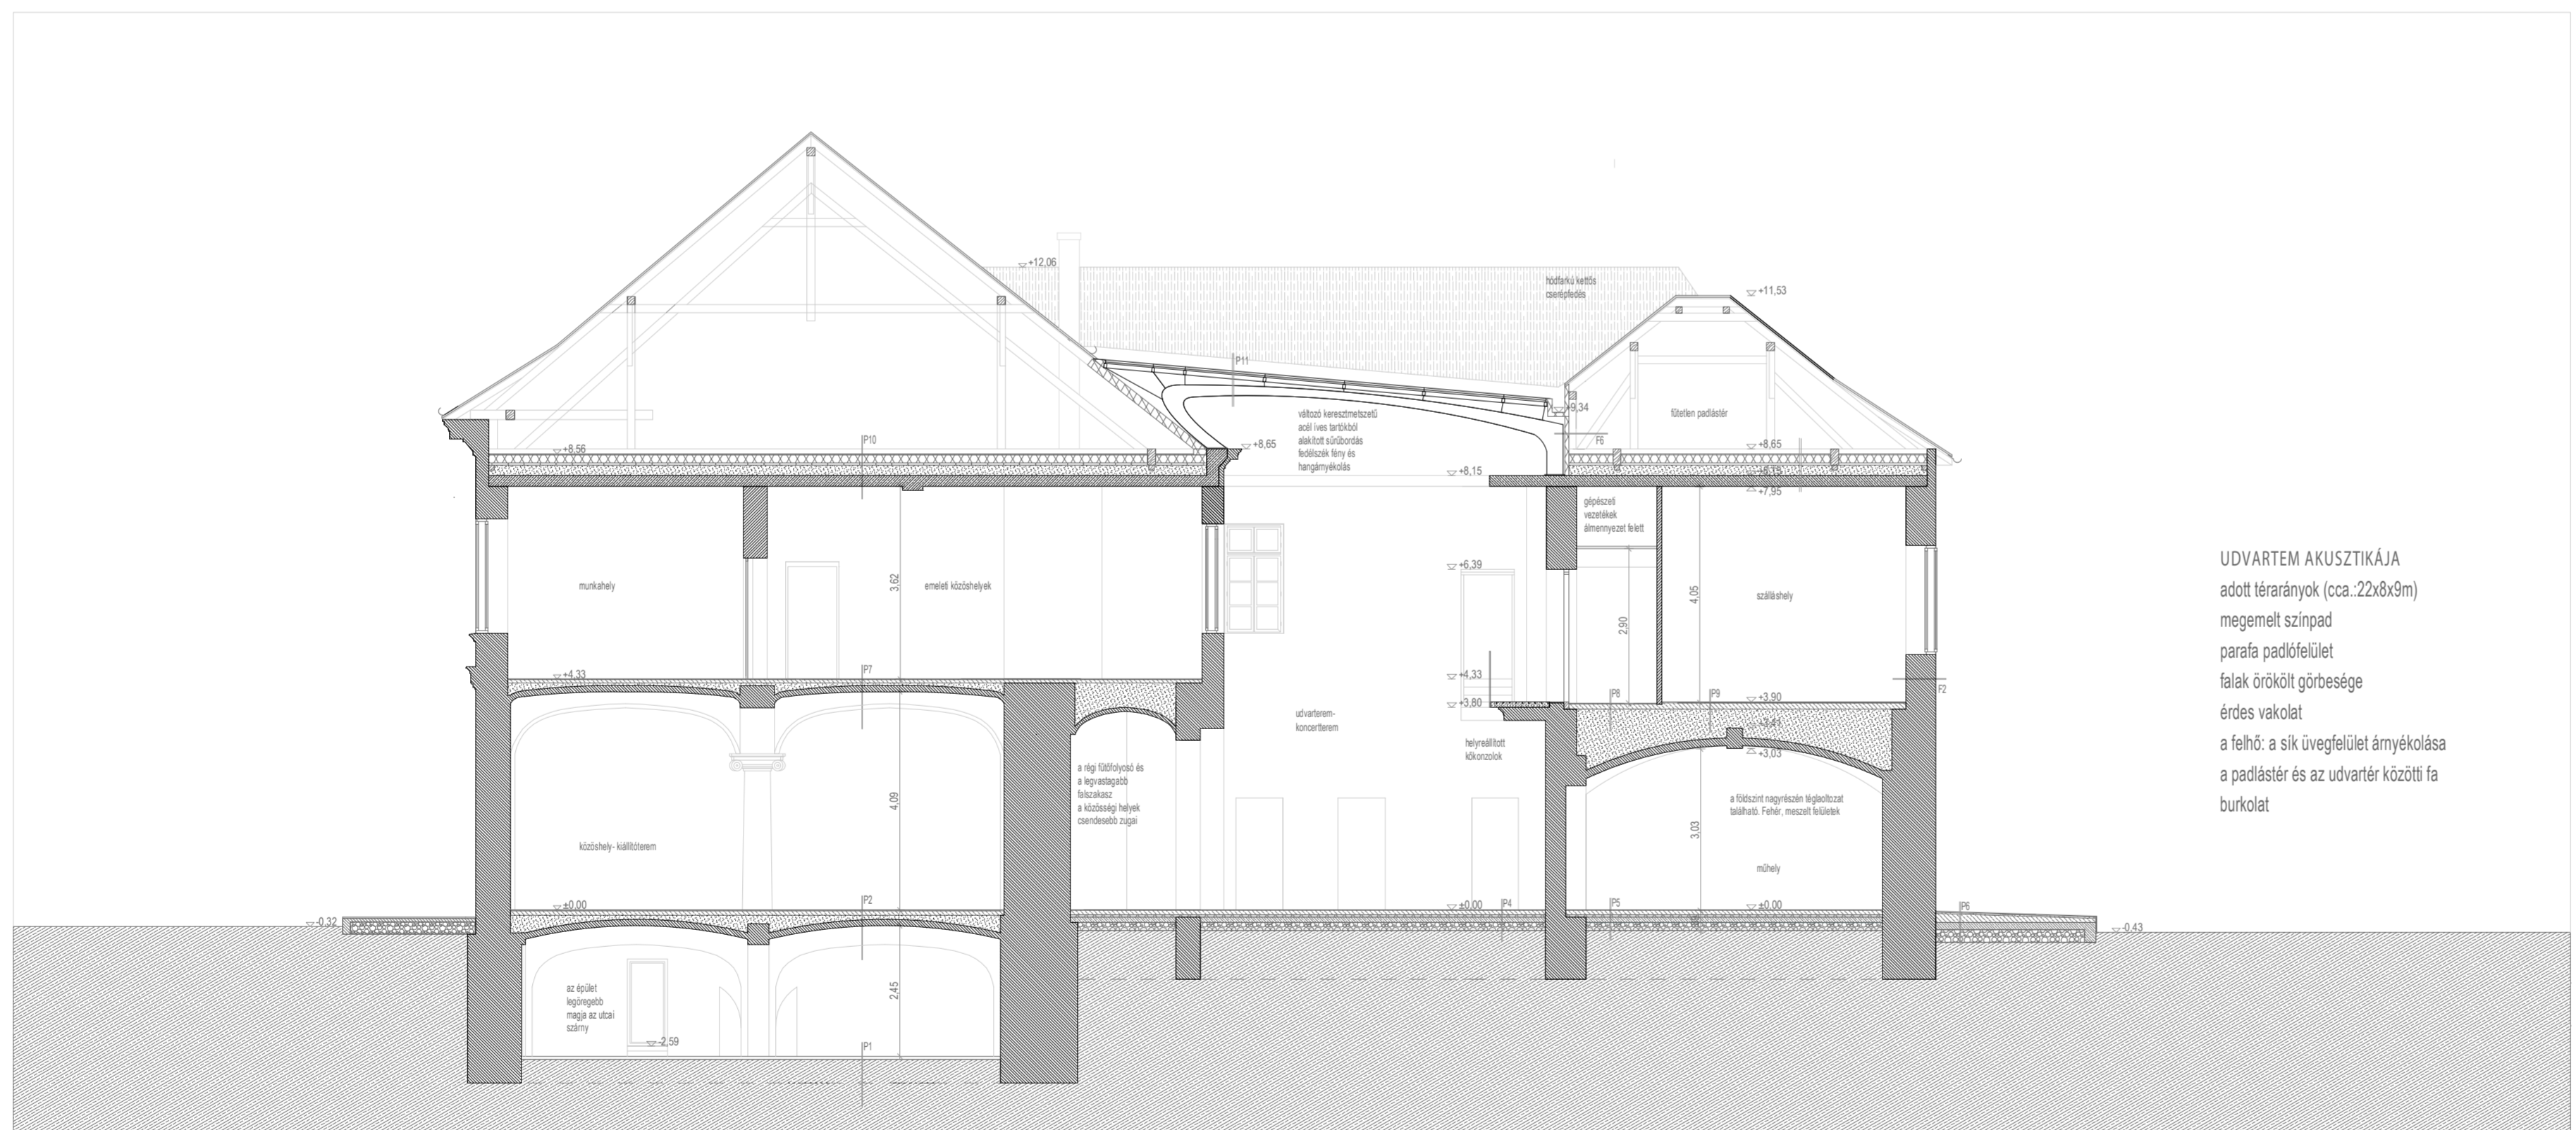

B-B

UDVARTEM AKUSZTIKÁJA  
 adott térszínyek (cca. 22x30m)  
 megemelt színpad  
 parafa padlófelület  
 falak örkől górbesége  
 érdes vakolat  
 a felhő a sík övegfelület árméklés  
 a padlóter és az udvartér közötti fa  
 burkolat

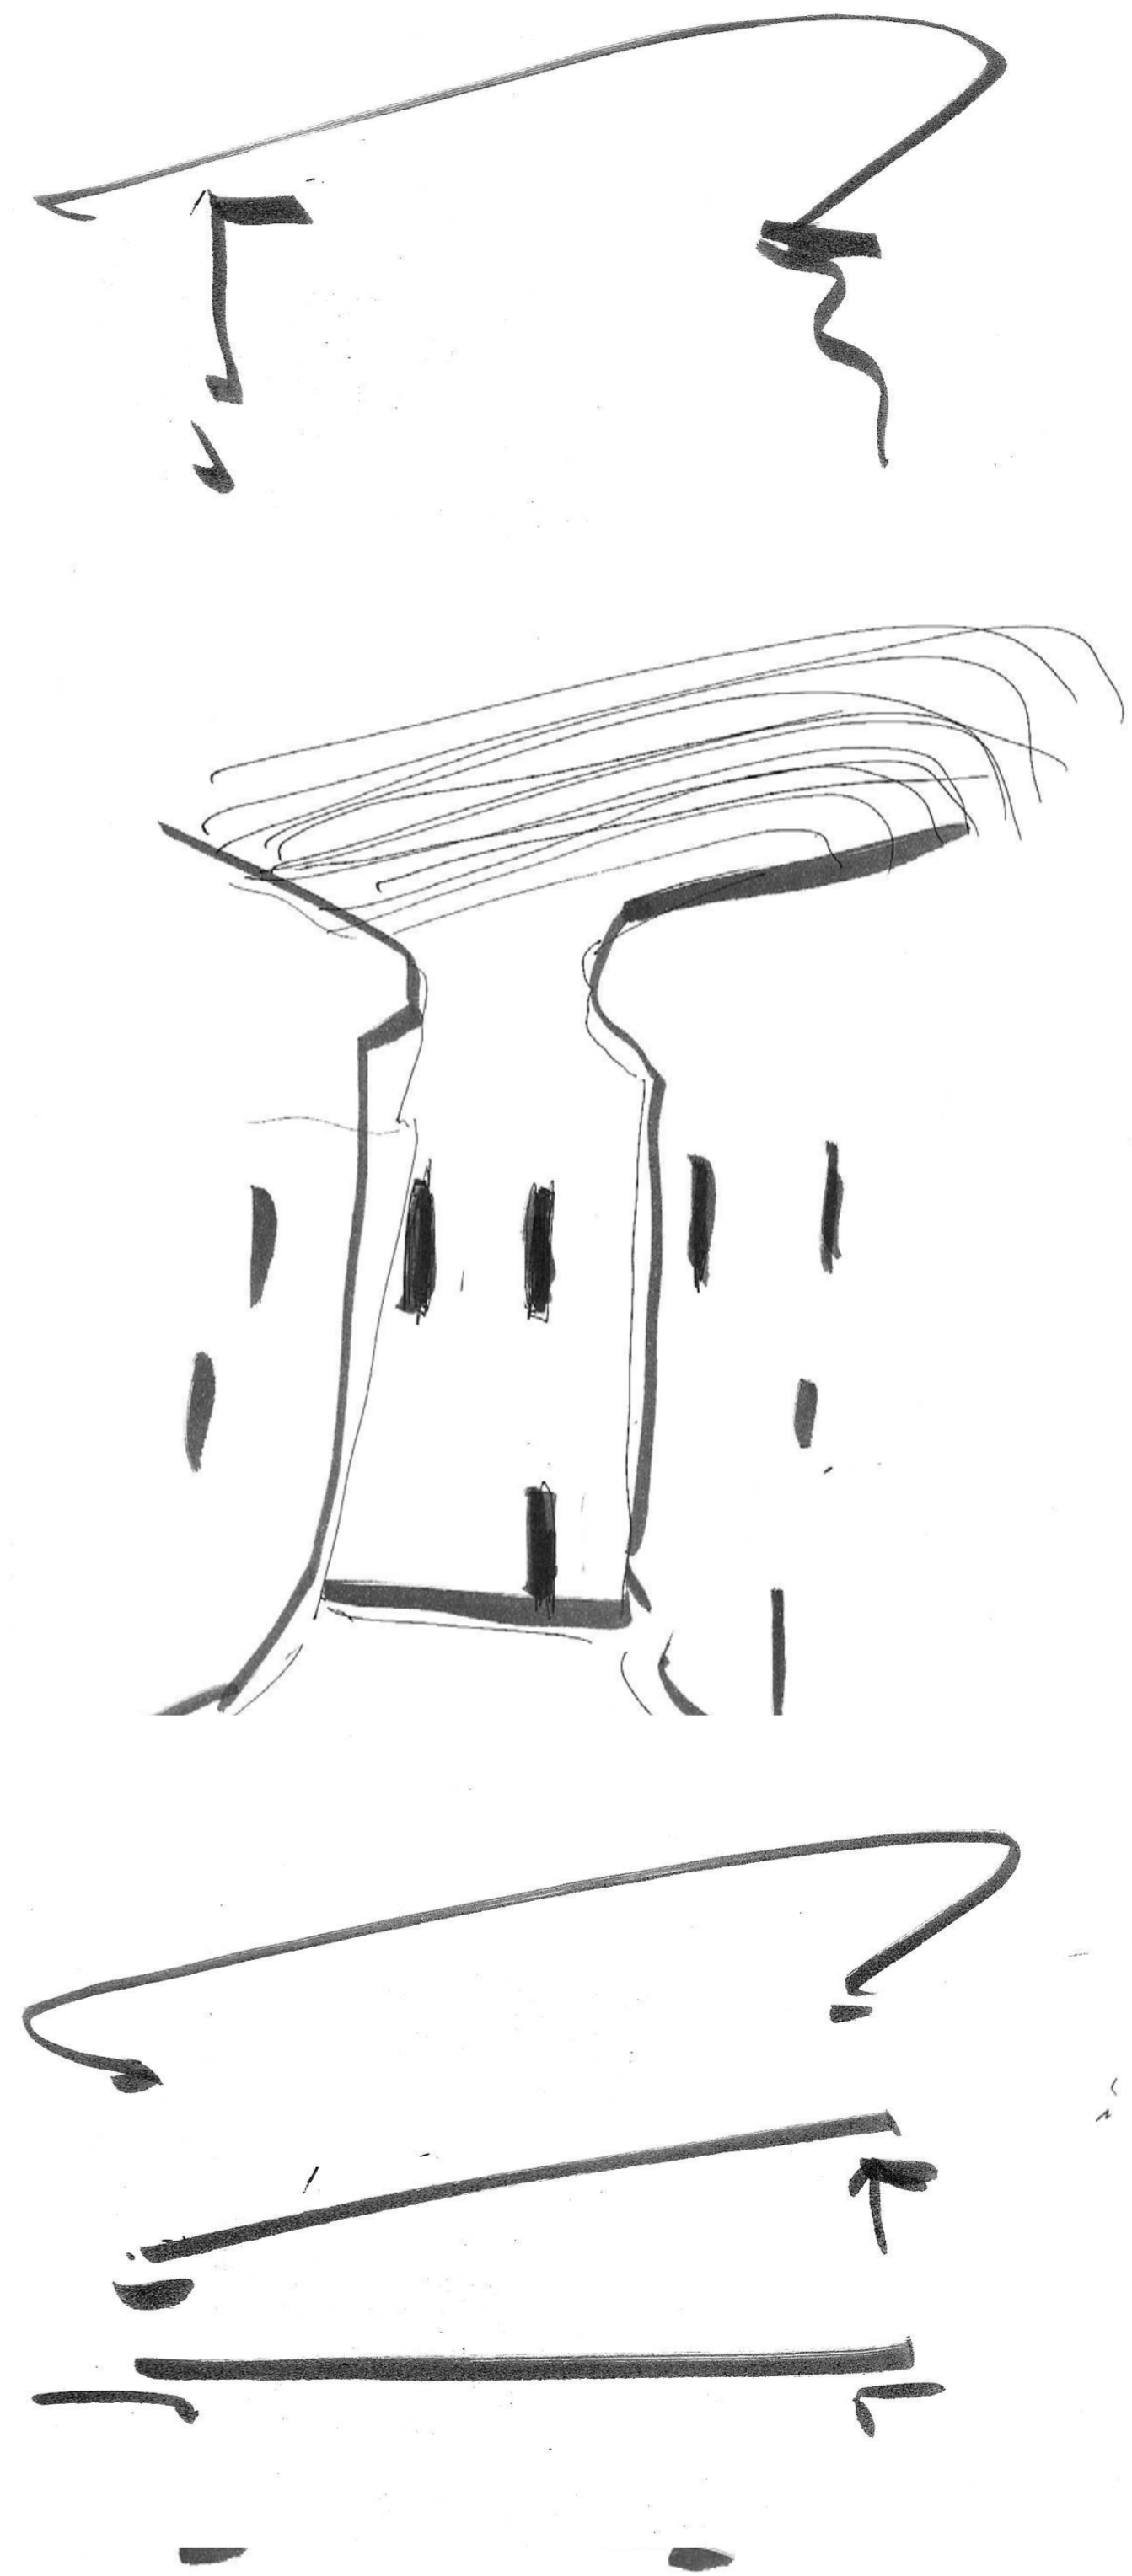

A FELHŐ