



rétregrendek

R1	Muhr 05 Eisenschmelz klinker Murexin DM100 vízterelő habarcs Duopont typar SF 150g/m geotextília Lindab LTF45 trapezlemez Geotext 100g/m <sup>2</sup> elválasztó PP filc Sikaplan SGM2,0 A polimer lemez Geotext 100g/m <sup>2</sup> poliolefin filc PUR táblás hőszigetelés Dörken Delta párazáró fólia Vasbeton födémlemez C25/30	7,1cm 2 cm 4,5cm 16 cm 20 cm	R9	Kerámia járólap Rugalmas ragasztó Cimsec OSB lap burkolat aljazta Üsztatott beton C20/25 Soliflex PE technológiai szigetelés Rockwool steprock lépésálló hőszigetelés Vasbeton lemezalap C25/30 Szigetelést védő betonréteg 2 réteg szigetelést védő PE fólia Elastovill E-G 4 F/K extra bitumenlemez szigetelés Pormex kellőstítő alapozás Szigetelést tartó aljzatbeton C25/30	1cm 1cm 1cm 6cm 4cm 20cm 5cm 2tltg 8cm
R2	Muhr 05 Eisenschmelz klinker Légrés Rockwool Fixrock FB1 homlokzati hőszigetelés Vasbeton fal C25/30	12cm 5cm 12cm 25cm	R10	Extenzív ültetőközeg Duopont typar SF 150g/m geotextília Austrotherm Oázis víztároló drén Nord Bitumi APP modifikált zárólemez Nord Bitumi APP modifikált alátételemez Pormex kellőstítő alapozás Austrotherm AT-N-150 lépésálló hőszigetelés Austrotherm AT-N-150 lépésálló hőszigetelés Dörken Delta párazáró fólia Vasbeton födémlemez C30/37	12cm 5cm 1rtg 1rtg 8cm 8cm 22cm
R3	Kavicstöltés 16/32 Dörken lemez mechanikai védelem Austrotherm Top 30 XPS lábazati hőszigetelés Dörken lemez elválasztó réteg Elastovill E-G 4 F/K bitumenes lemez Pormex kellőstítő alapozó Vasbeton fal C25/30	12cm 5cm 2rtg 8cm 8cm 25cm	R11	Vasbeton áthidaló gerenda C25/30 Rockwool Frontrock homlokzati hőszigetelés Muhr Eisenschmelz 05 klinker	25 cm 12 cm 12 cm
R4	Bontott téglá habarcságyazat 2 réteg PE fólia védőréteg Austrotherm AT-N 100 lépésálló hőszigetelés Vasbeton födém C25/30	12cm 5cm 5cm 15cm	R12	Kavicstöltés 16/32 Dörken lemez mechanikai védelem Austrotherm Top 30 XPS lábazati hőszigetelés Dörken lemez elválasztó réteg Elastovill E-G 4 F/K bitumenes lemez Pormex kellőstítő alapozó Vasbeton fal C25/30	12cm 5cm 2rtg 25 cm
R5	felületkezelés RIDIPS R81 gipszkarton 2rtg. PE fólia CW50 profil/övegyapart kitöltés PE fólia RIDIPS R81 gipszkarton 2rtg. felületkezelés	12,5mm 5cm 12,5mm	R13	Kerámia járólap Cimsec rugalmas ragasztó Üsztatott beton C20/25 Soliflex PE technológiai szigetelés Rockwool steprock lépésálló hőszigetelés Vasbeton lemezalap C25/30 2 réteg PE fólia szigetelést védő réteg Elastovill E-G 4 F/K extra bitumenlemez szigetelés Pormex kellőstítő alapozás Szigetelést tartó aljzatbeton C25/30 Kavicstöltés 16/32	1cm 1cm 5cm 4cm 15cm 2tltg 8cm
R6	Vasbeton áthidaló C25/30 Nicoxil EPS homlokzati hőszigetelés Rozsdamentes acéllemez lizénába rögzítve	20cm 16cm 3mm			
R7	Kavicstöltés 16/32 Dörken lemez mechanikai védelem Austrotherm Top 30 XPS lábazati hőszigetelés Dörken lemez elválasztó réteg Elastovill E-G 4 F/K bitumenes lemez Pormex kellőstítő alapozó Vasbeton fal C25/30	12cm 5cm 2tltg 20 cm			
R8	Muhr 05 Eisenschmelz klinker Léjelet középső homokágyazat Vasalt aljzatbeton C20/25 Kavicsgyázat 12/20 Kavicstöltés 16/32	12cm 5cm 20cm			


A - A metszet M=1:50

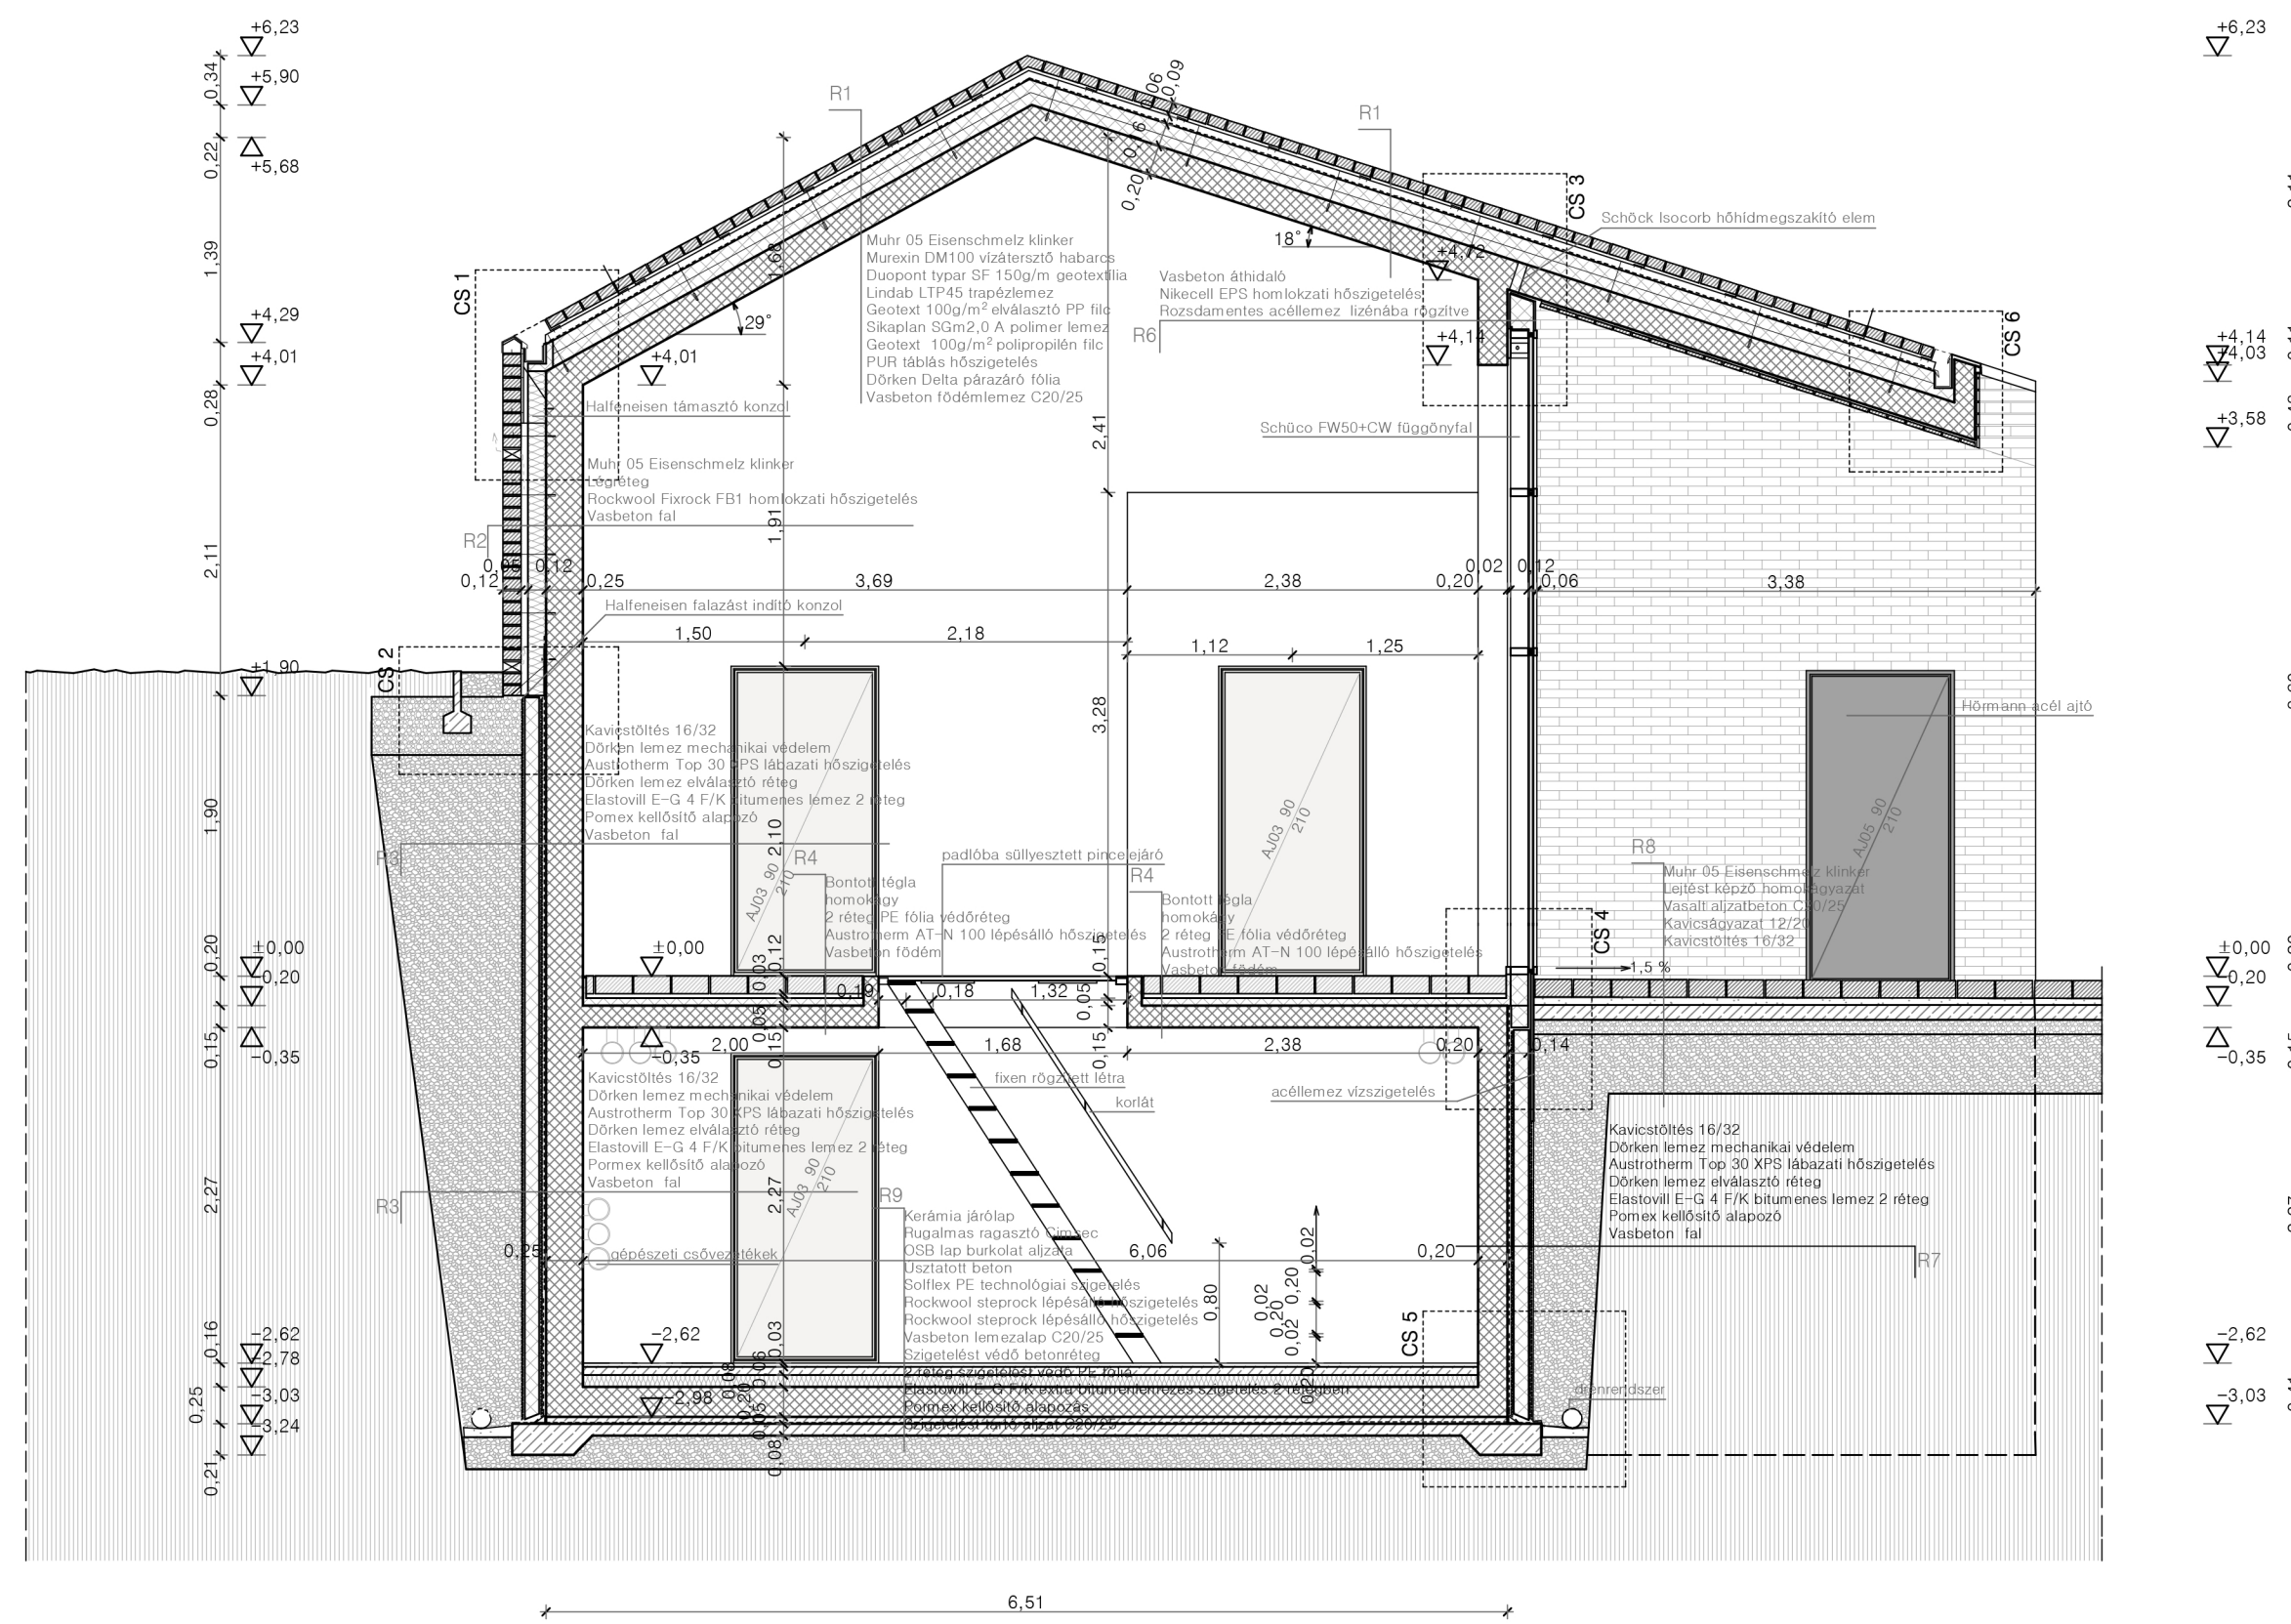

csomópontok M=1:10

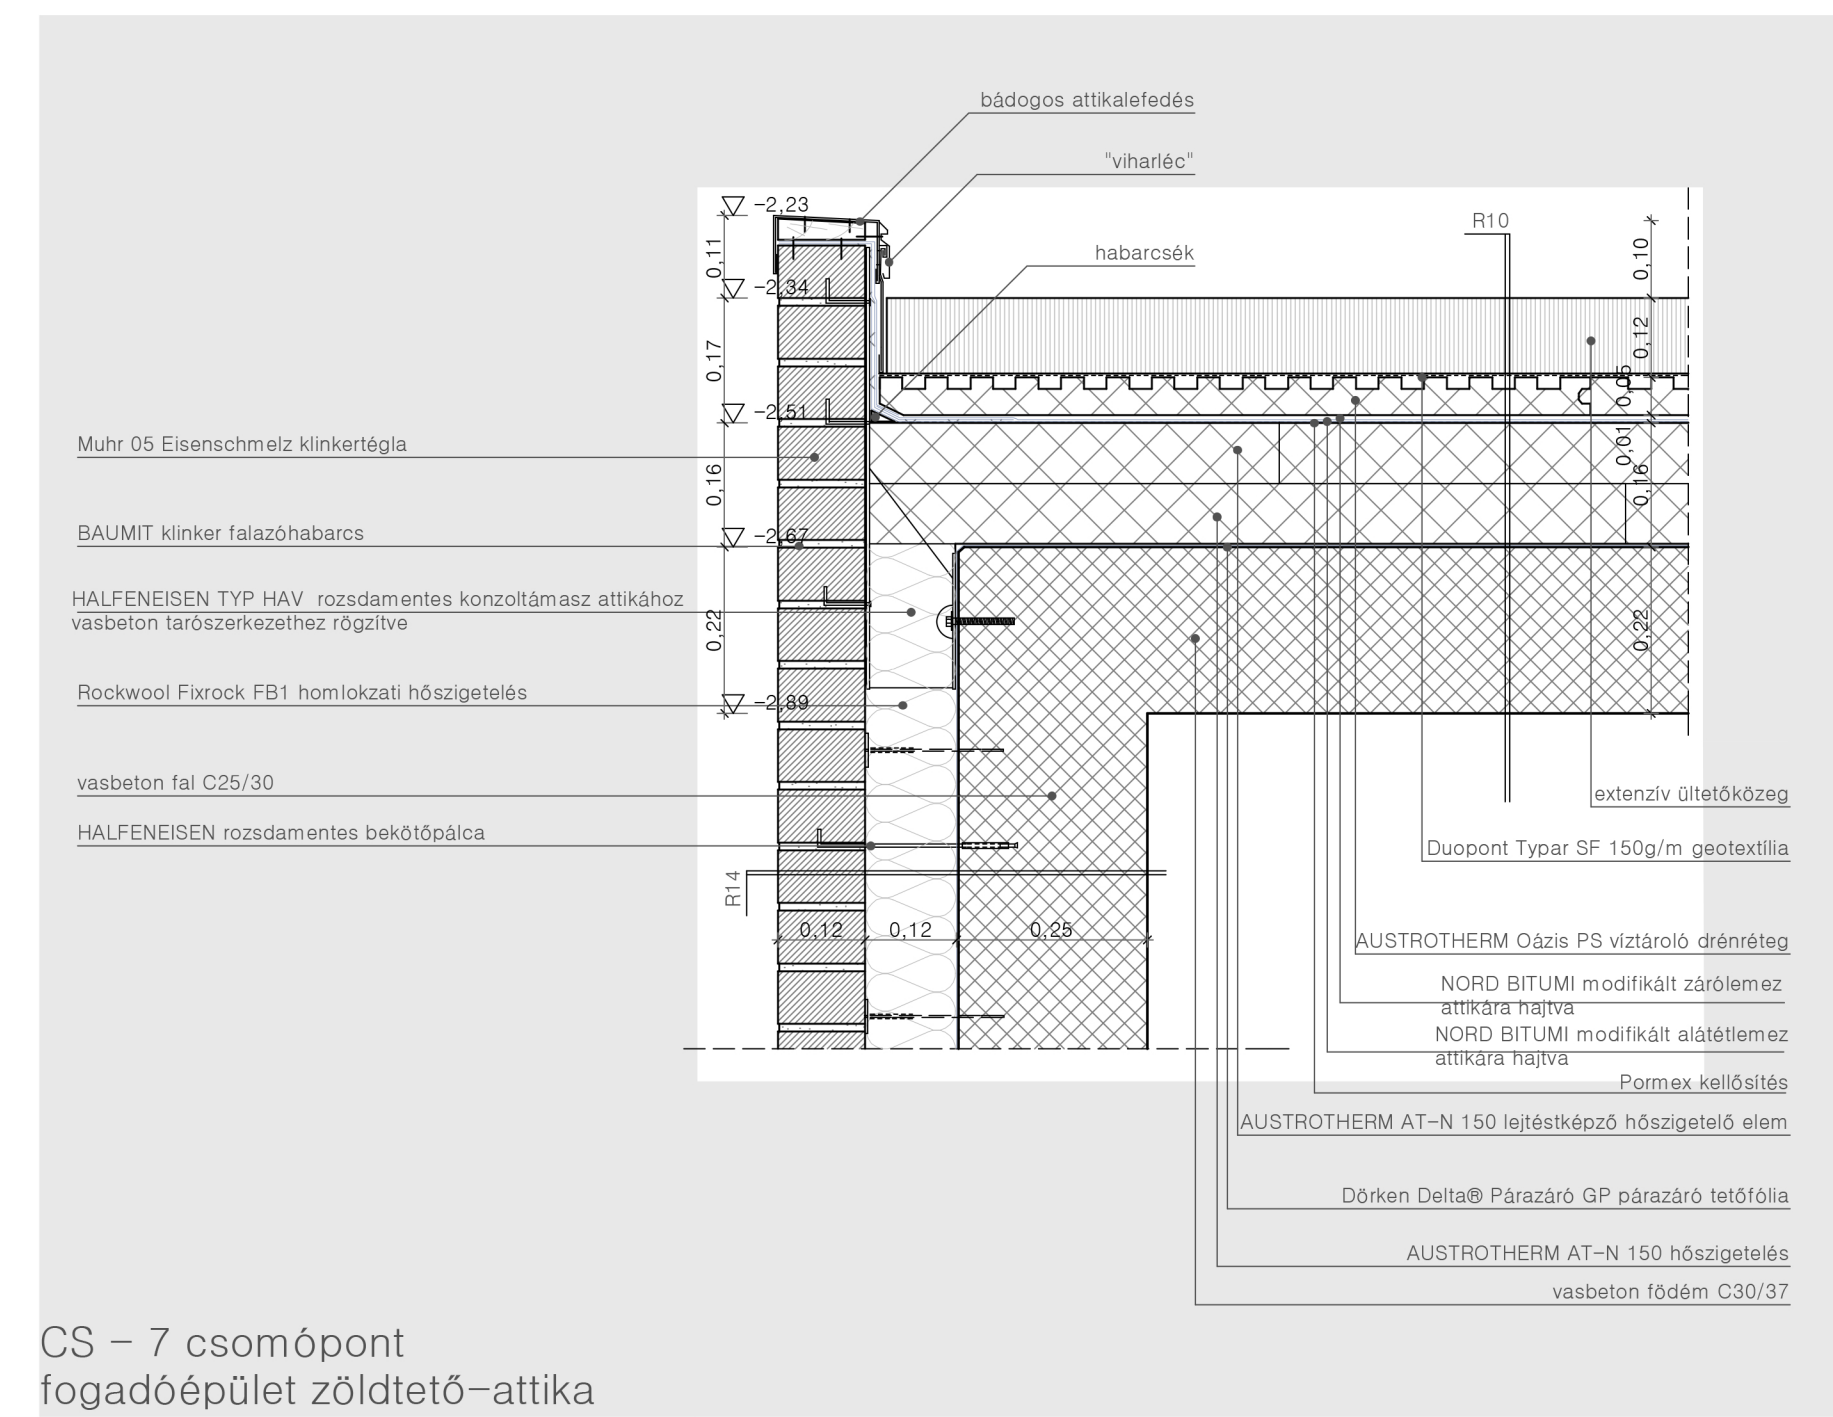

B - B metszet M=1:50

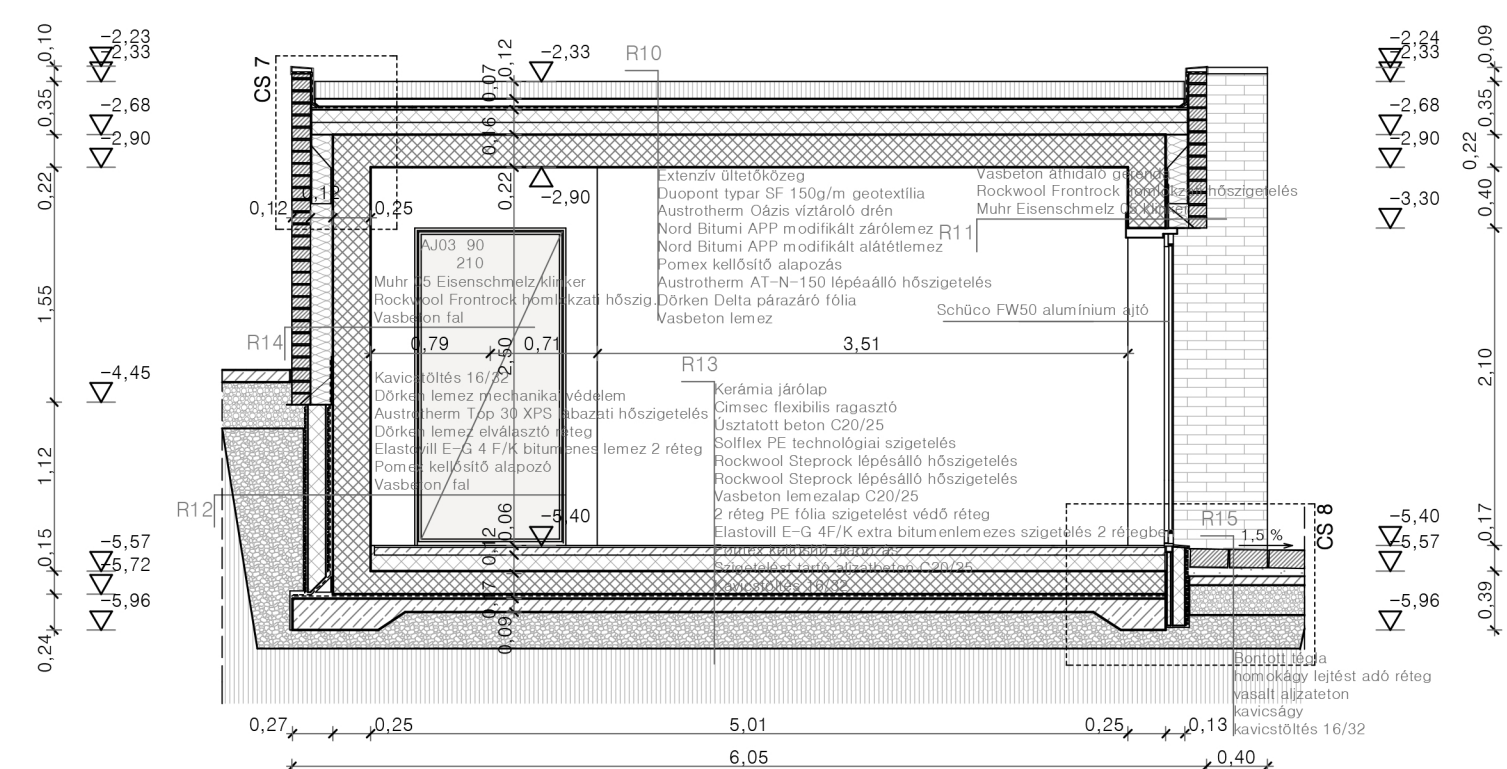

alaprajz - fogadóépület M=1:50

