



Nyugati homlokzat




Megérkezés a parkolókból

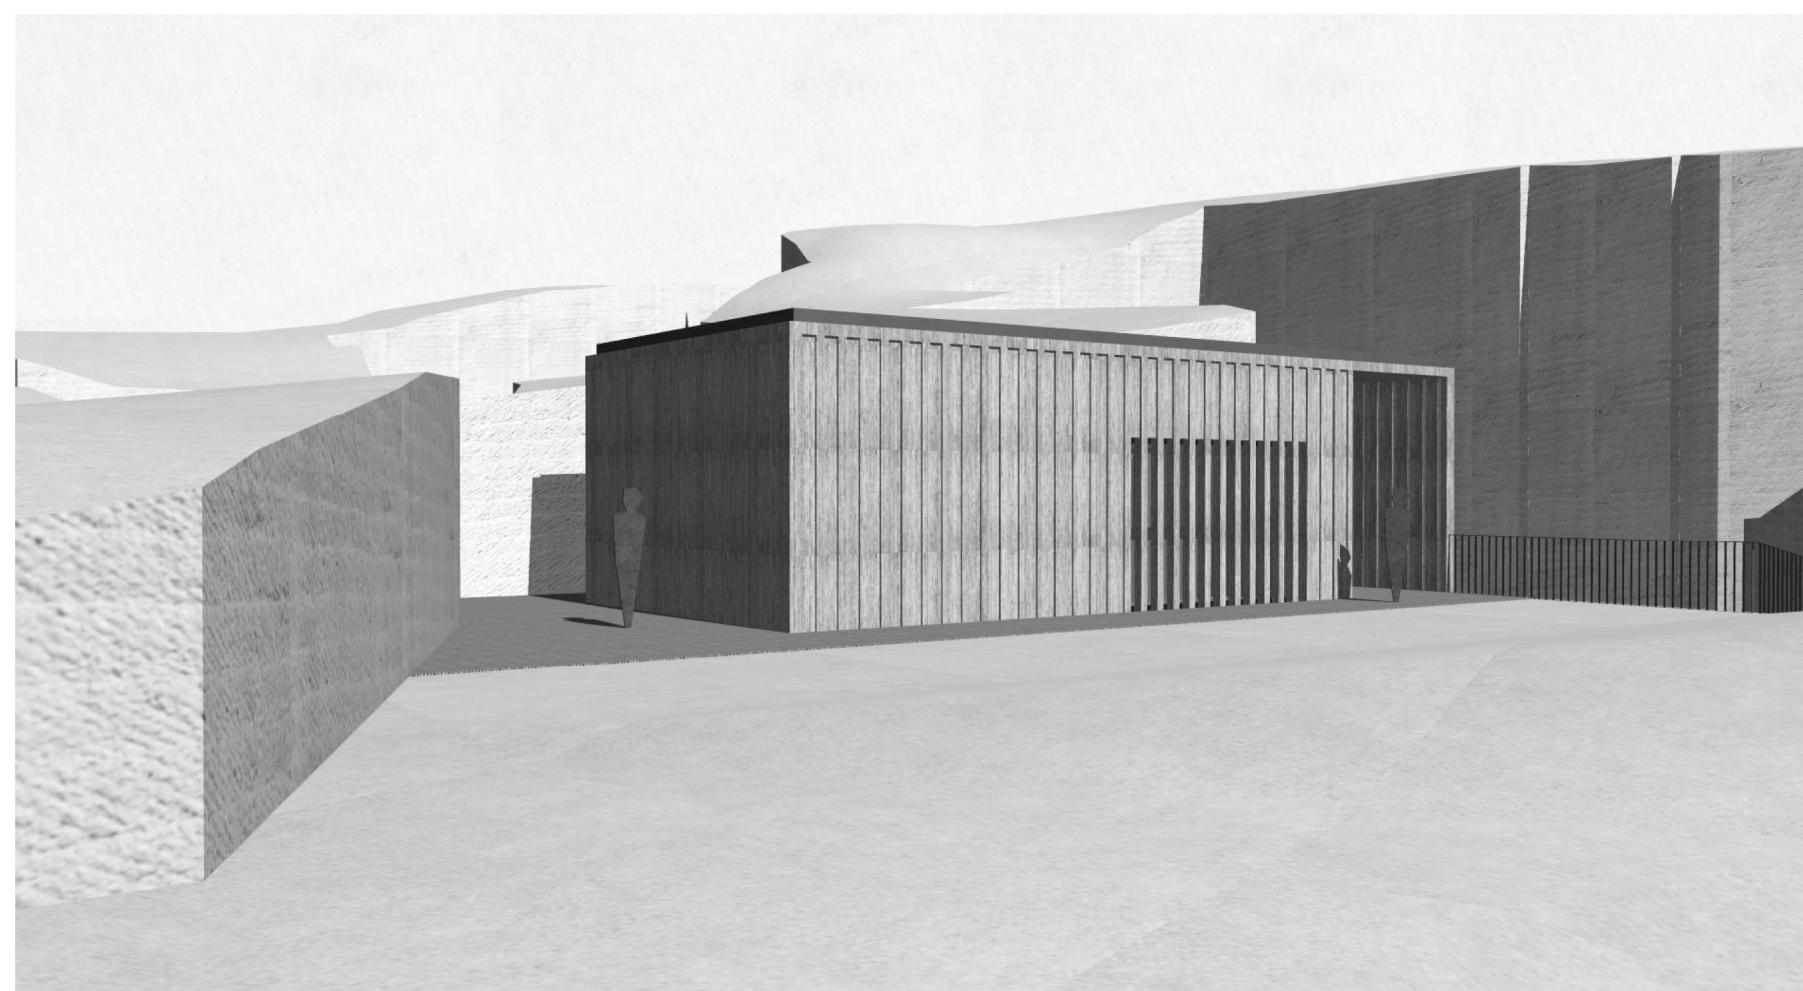

Látvány a vinoléka felé a külső udvarra nézve

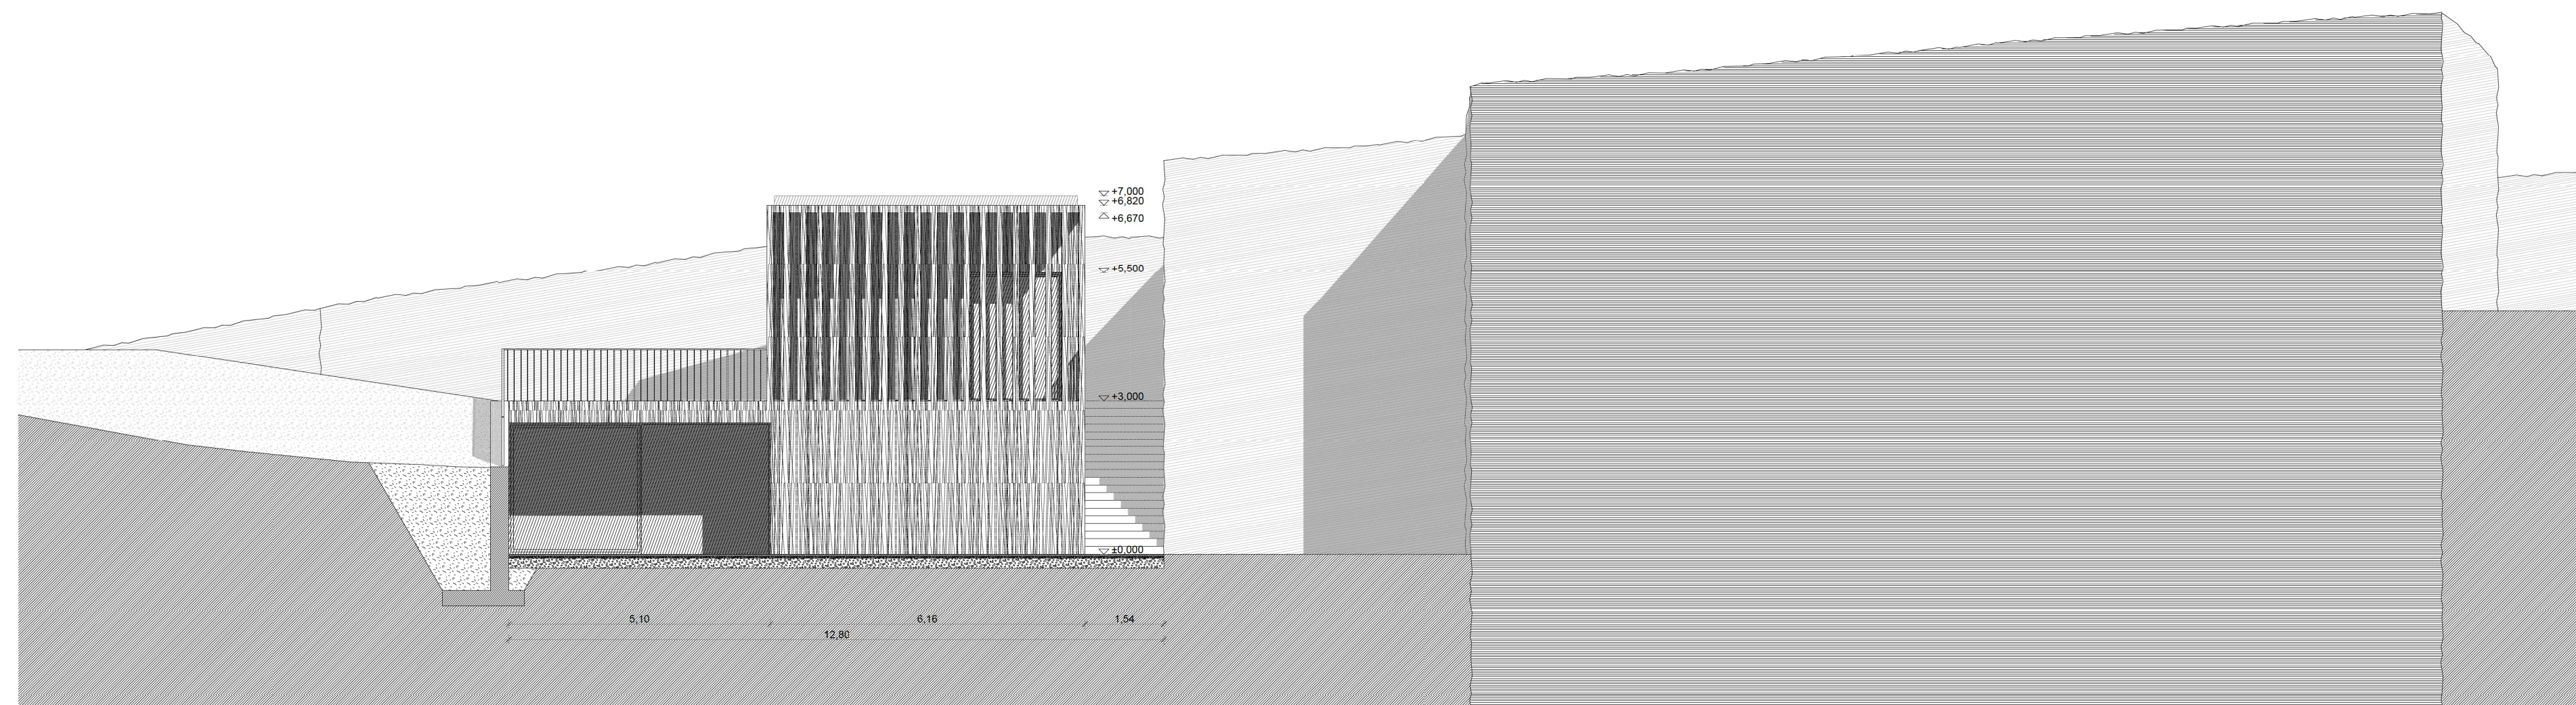

Déli homlokzat

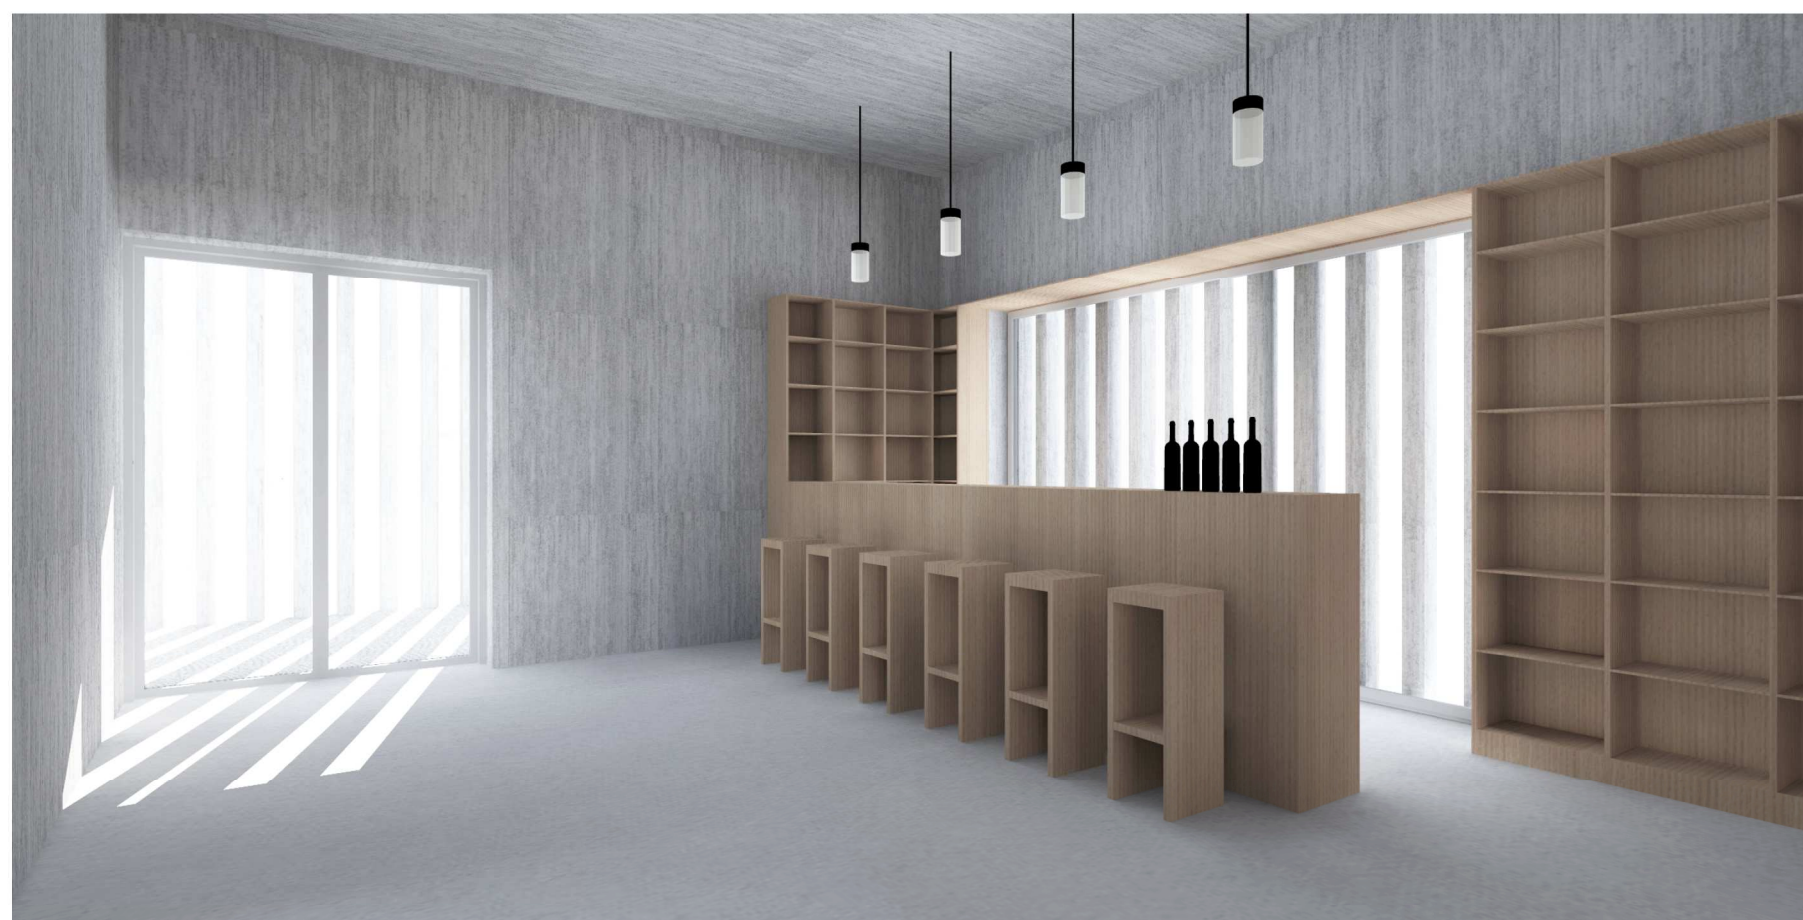

A vinoléka belső tere az udvar felé tekintve