



# FÖLDHÁZ \_ RÉSZLETRAJZOK \_ M=1:10



## R6

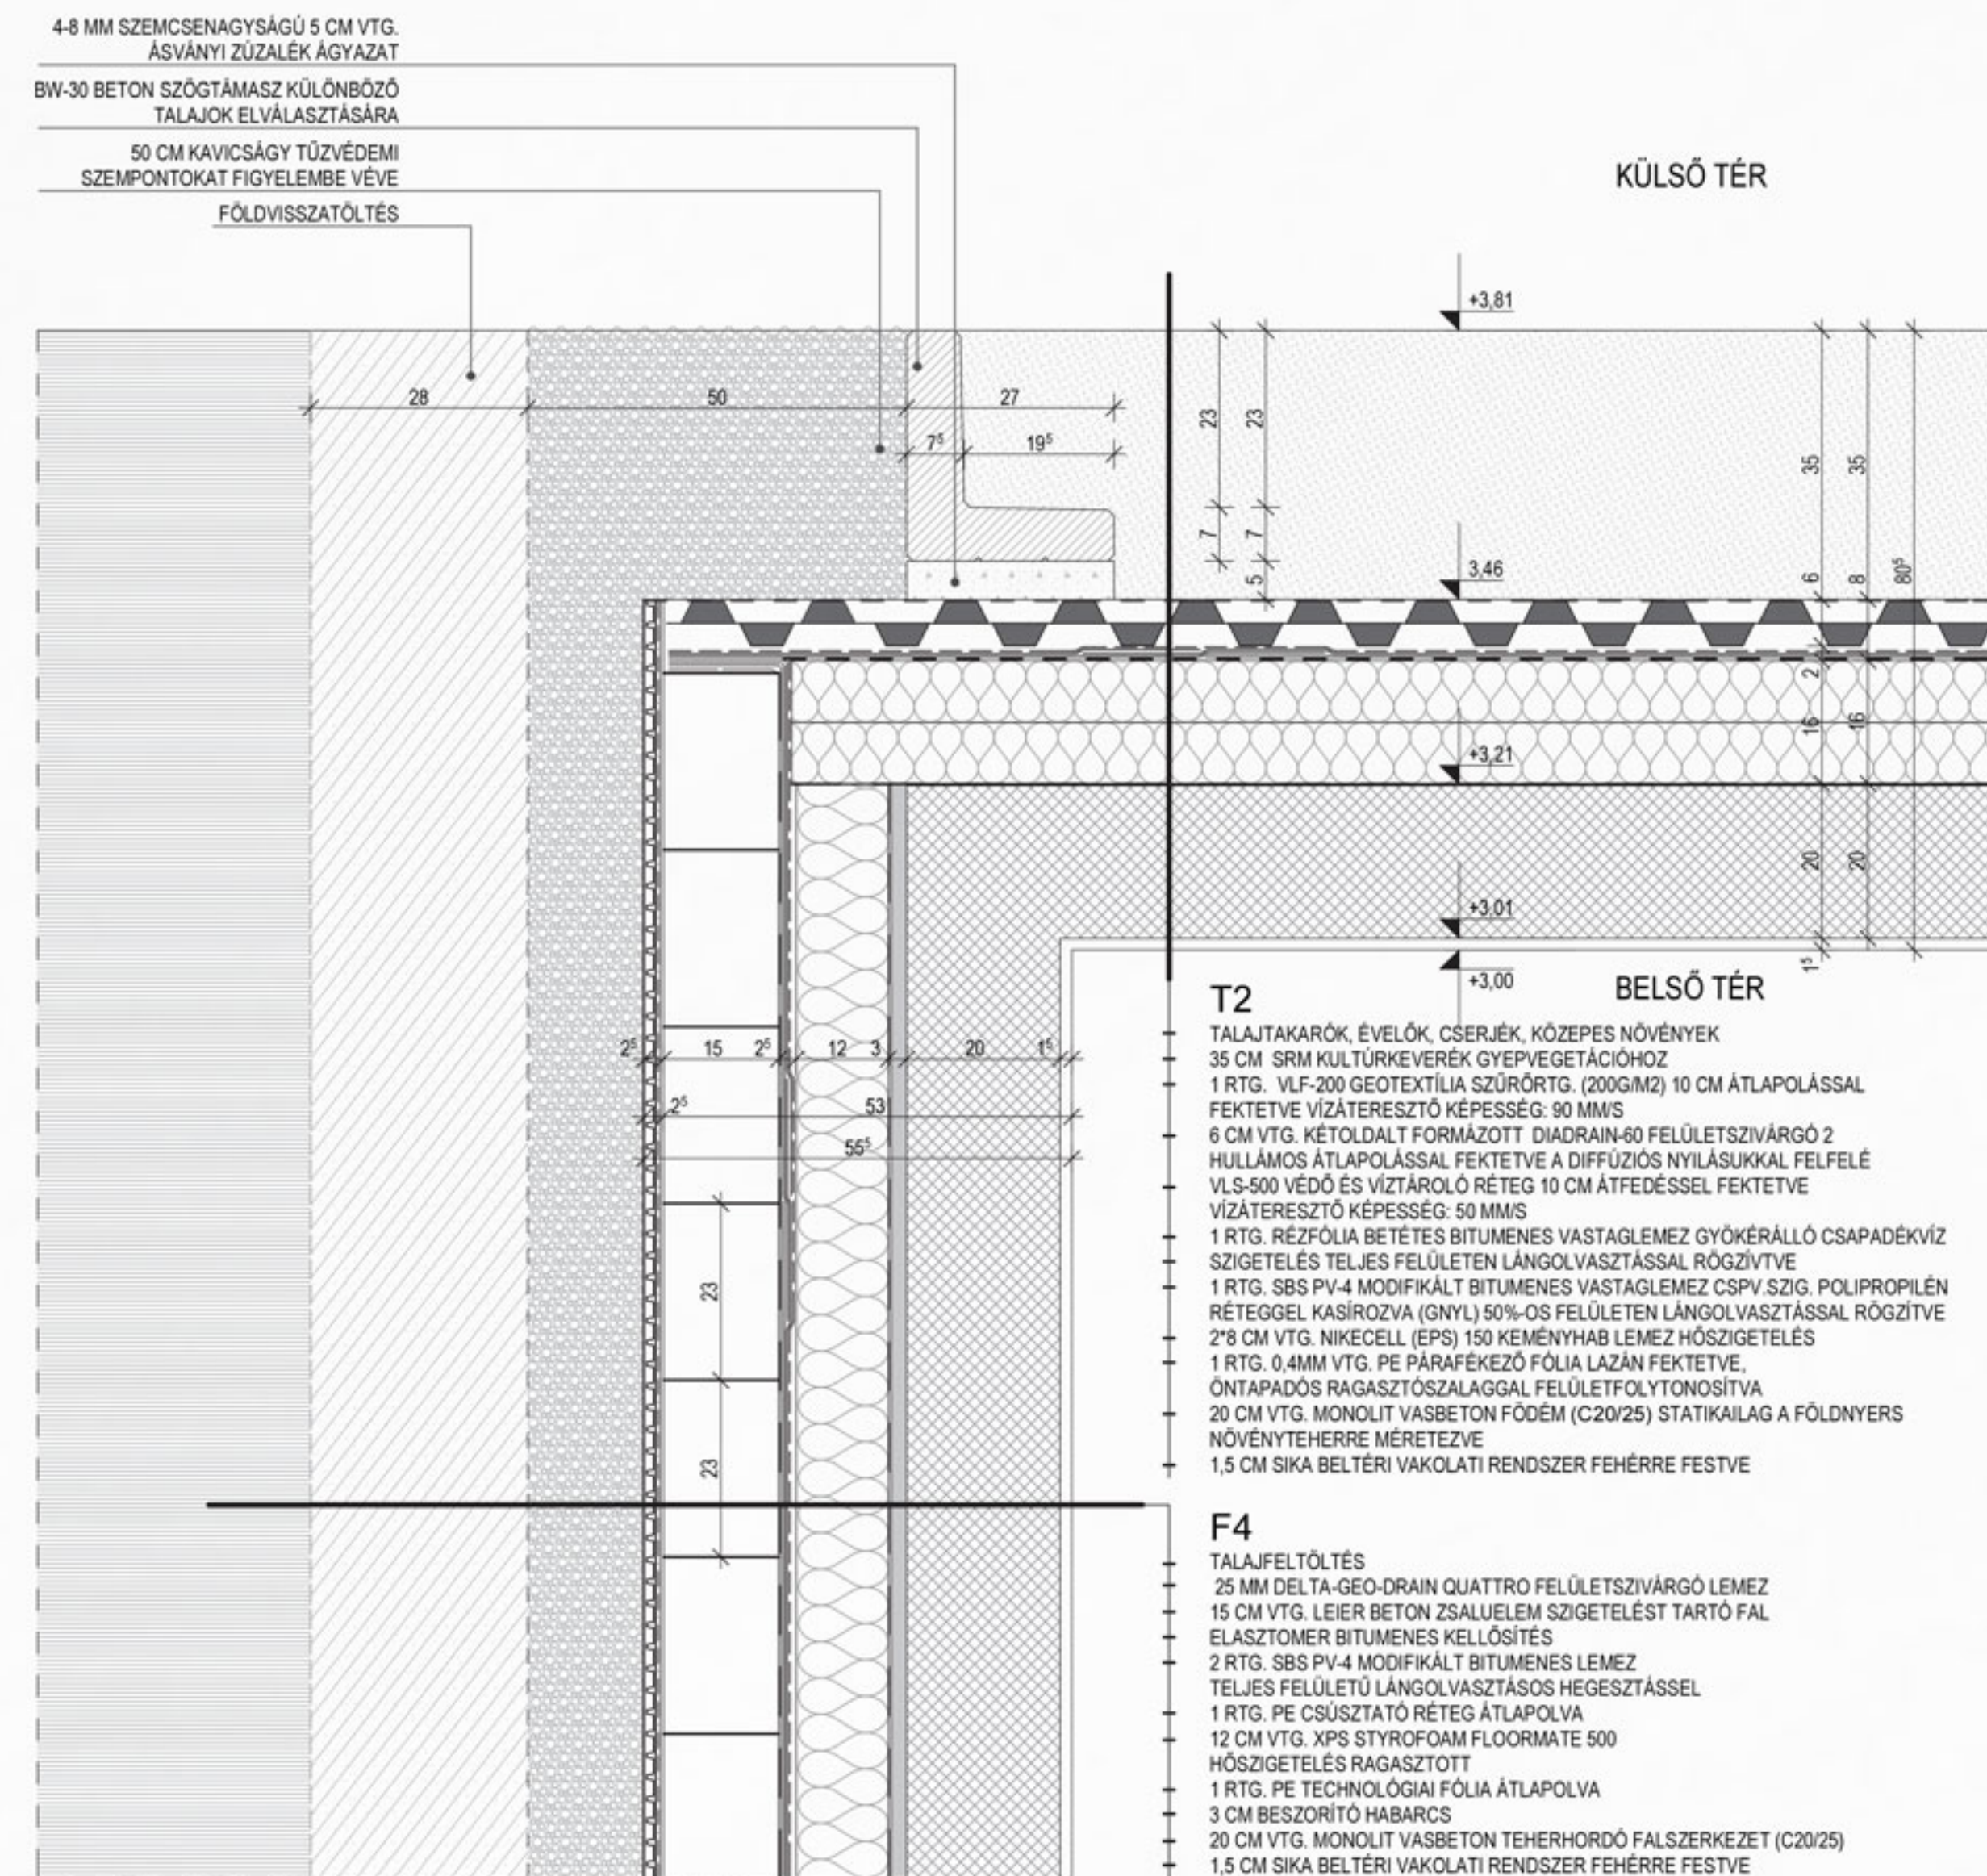

## R4

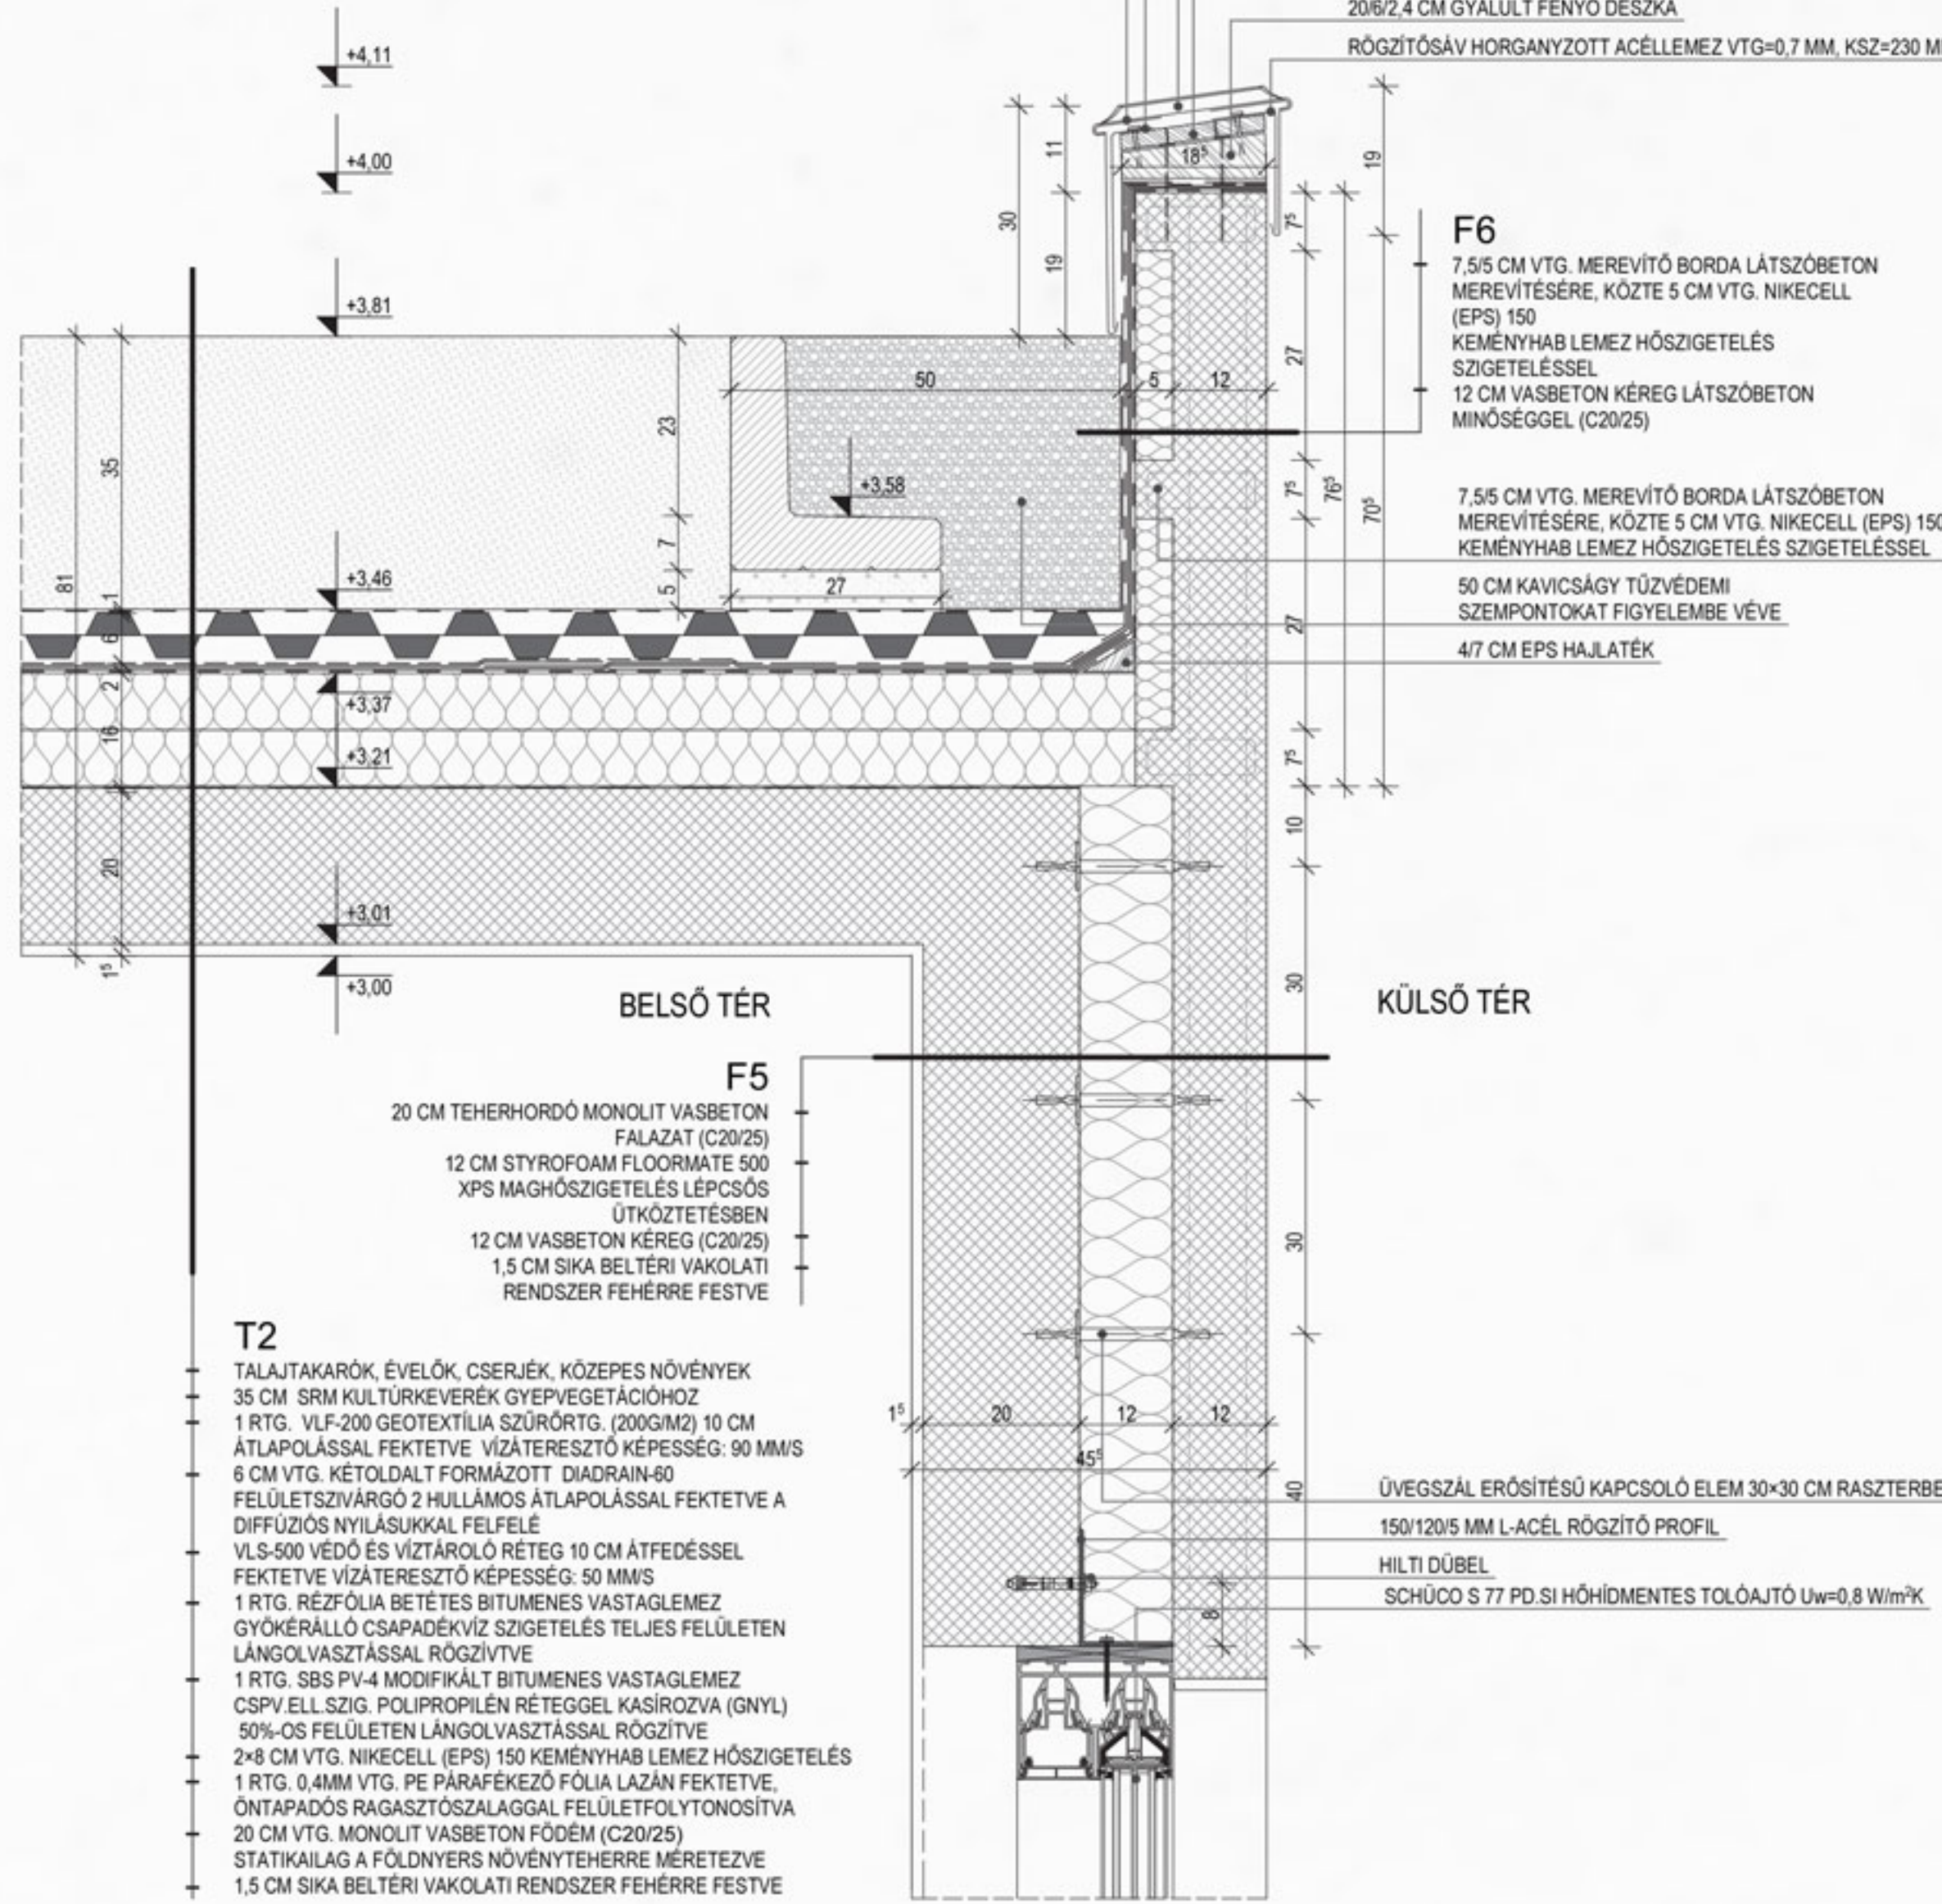


## R9

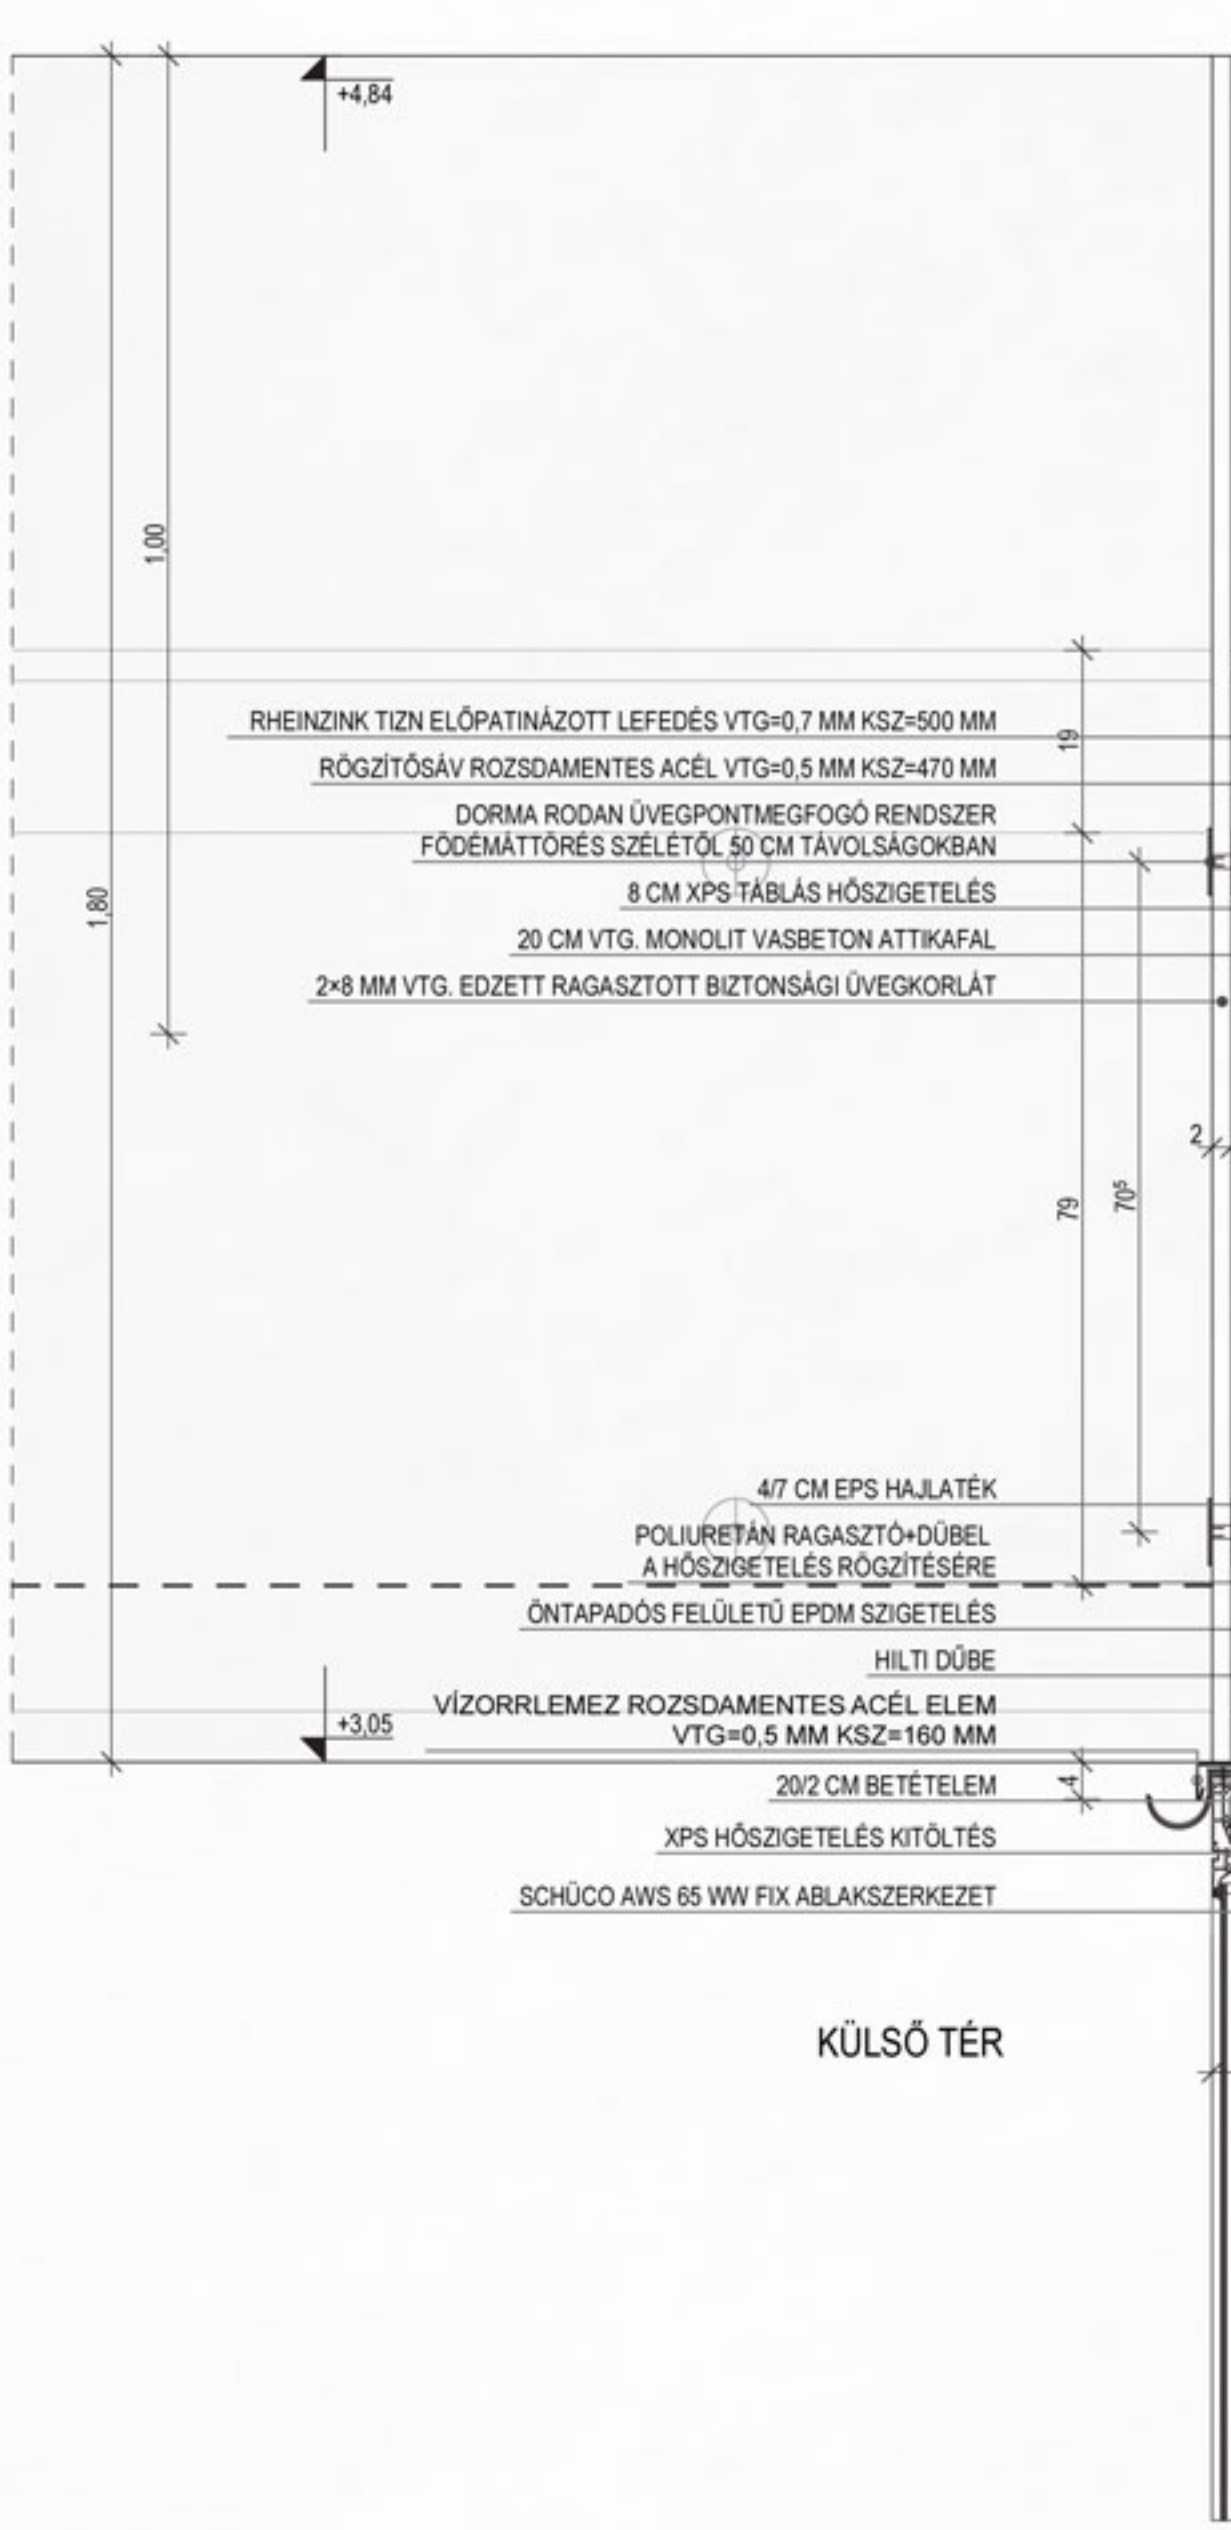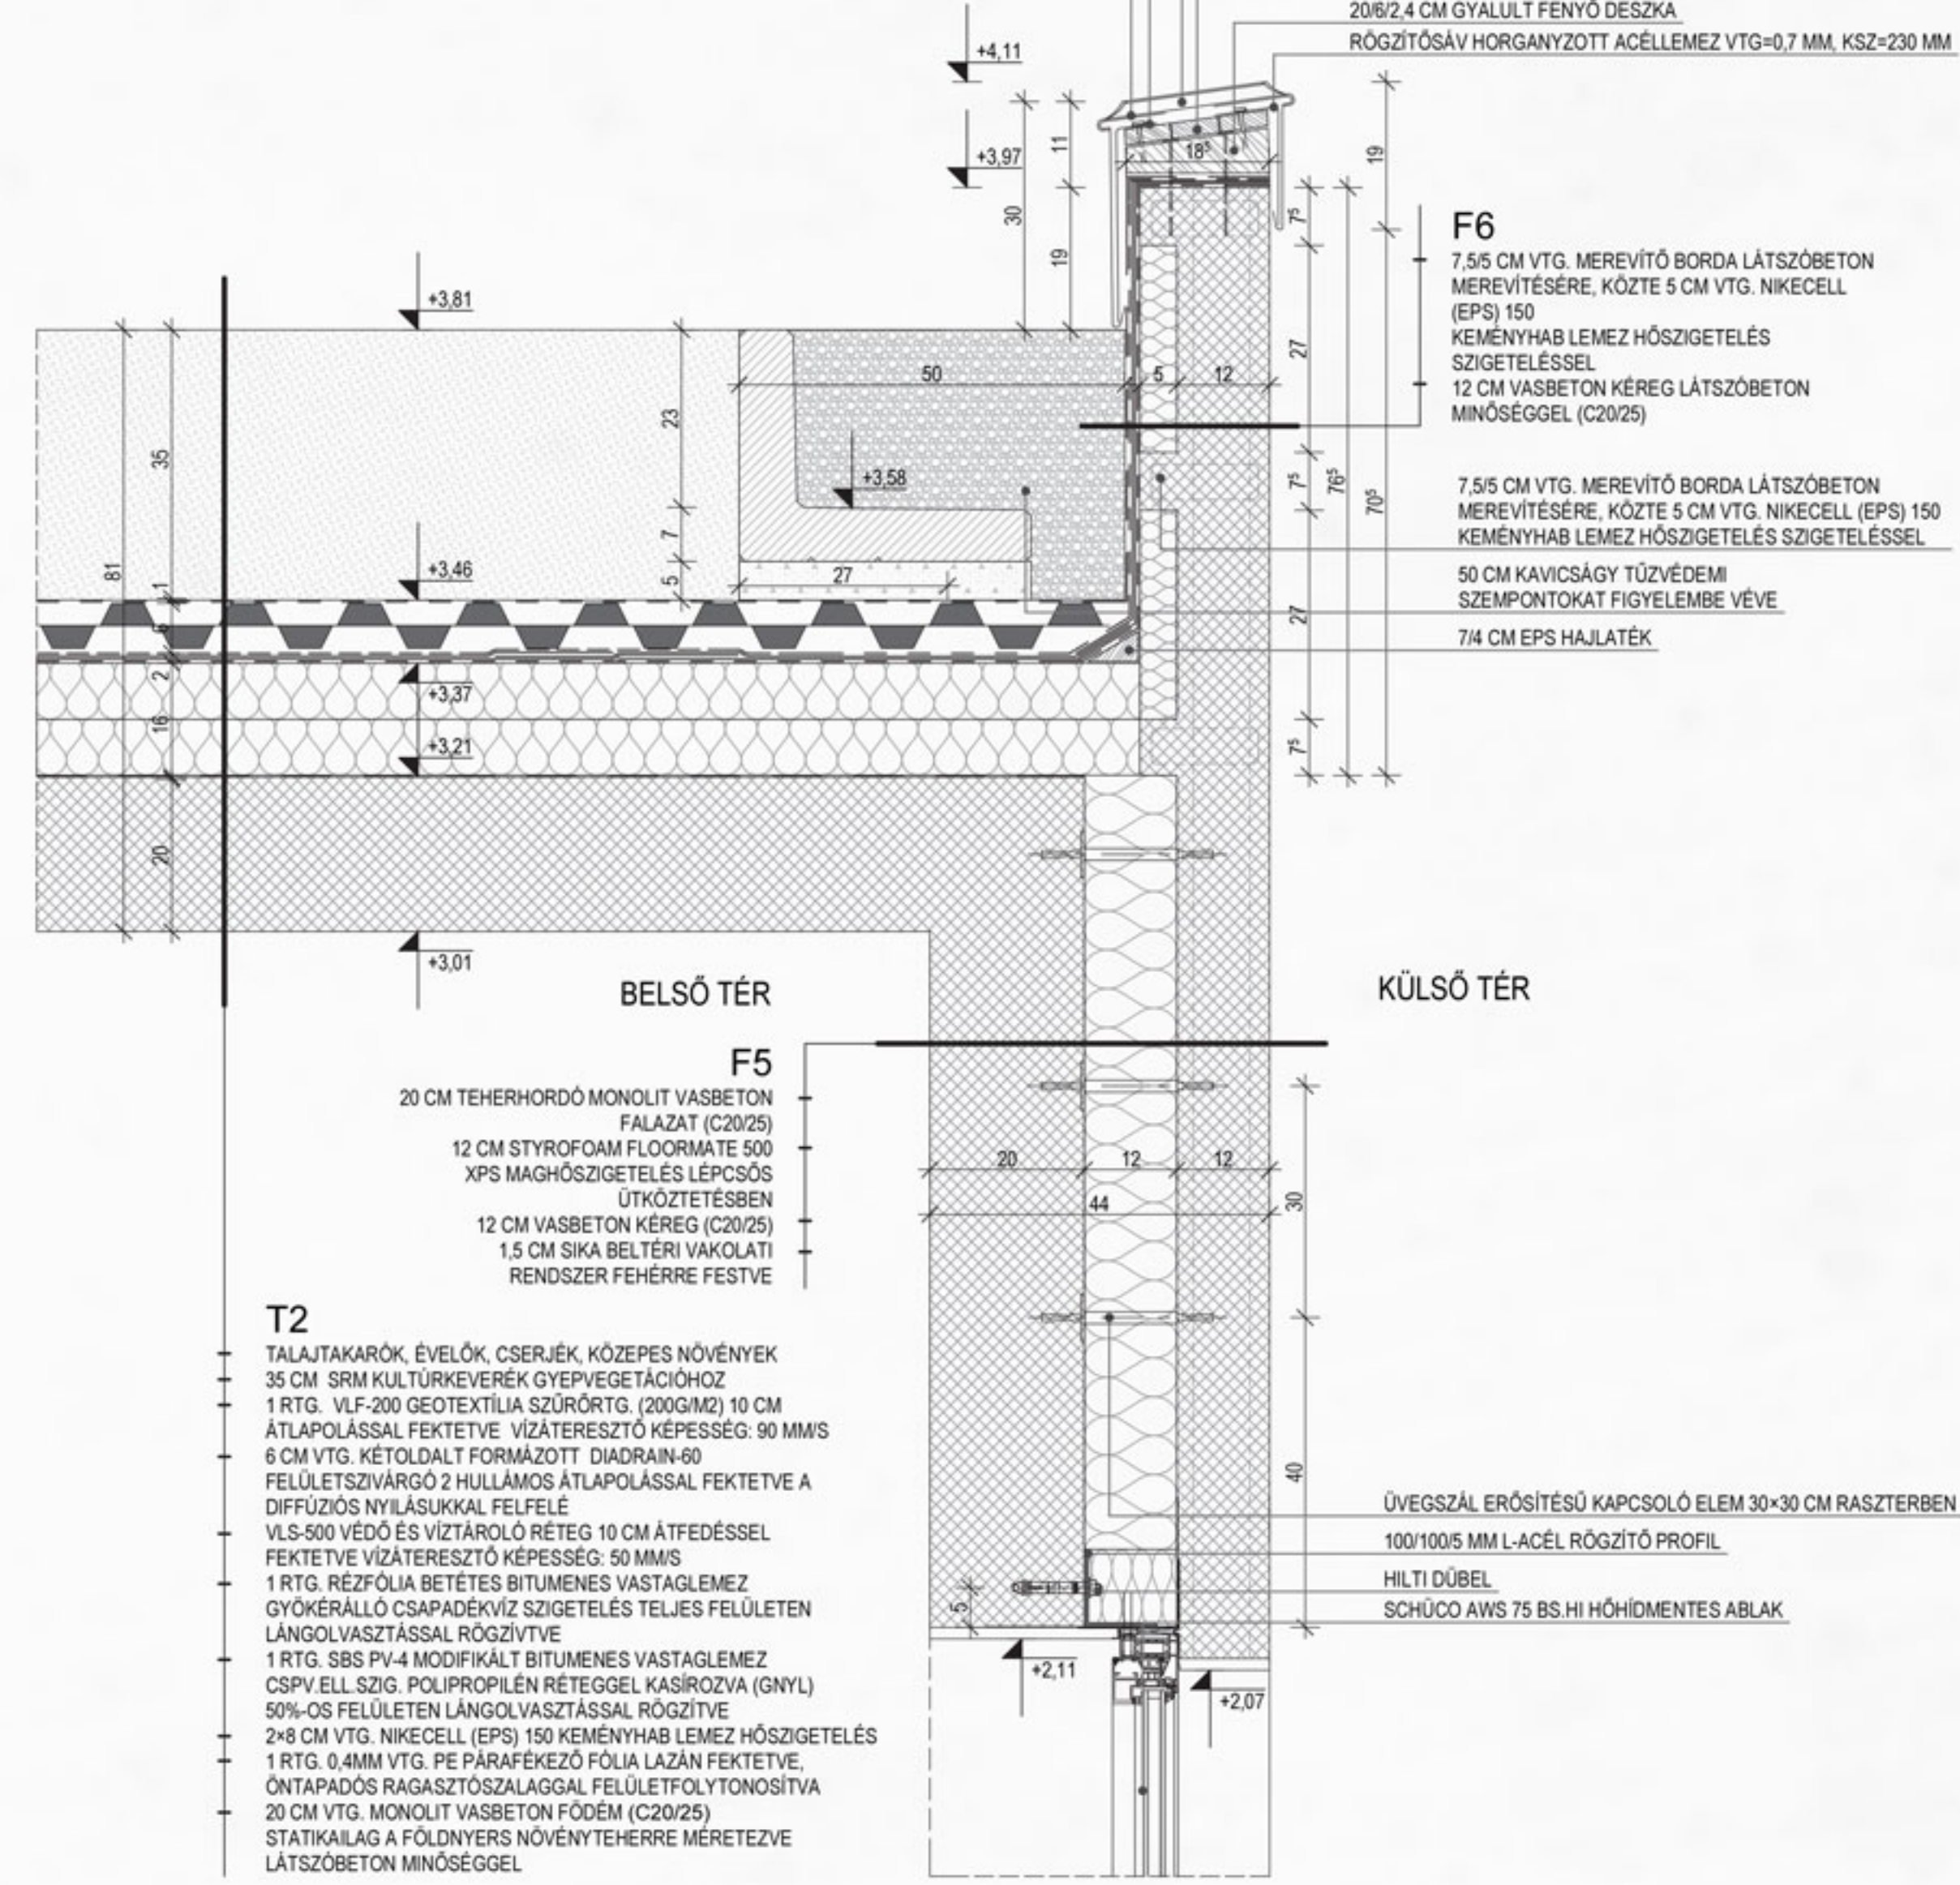

## R10

## R5

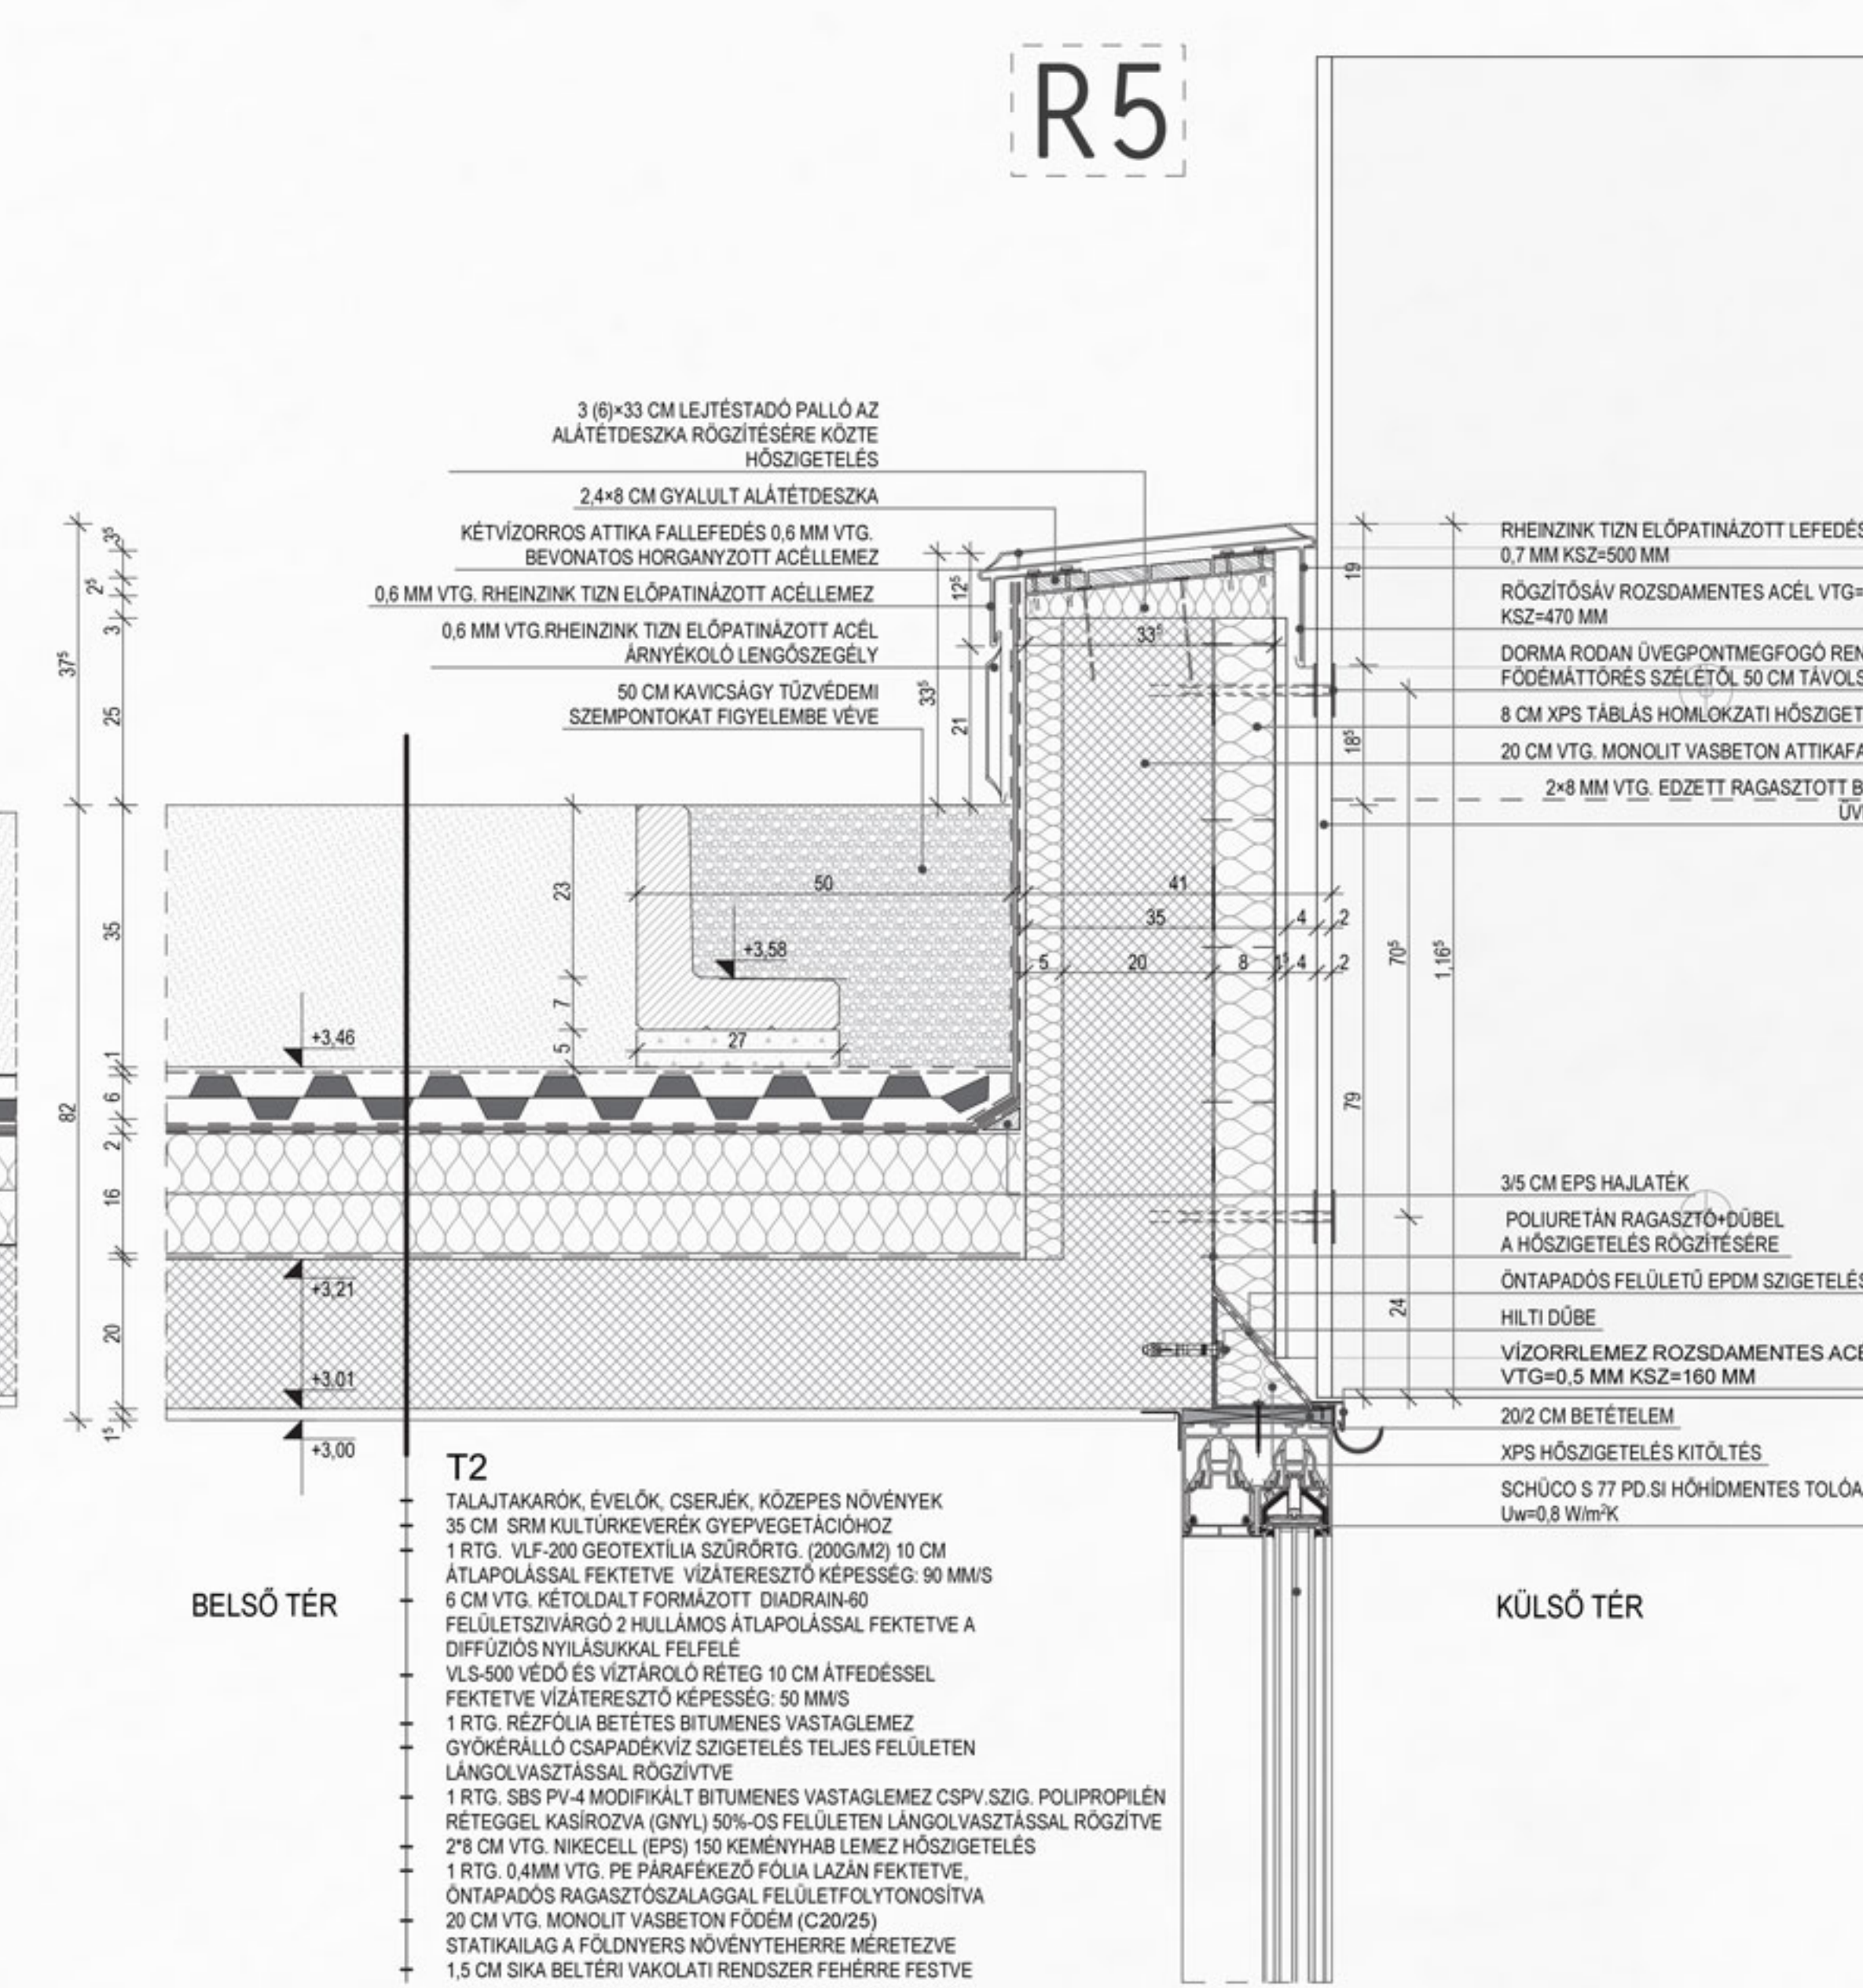

## RÉTEGRENDEK

- T2**  
TALAJTAKARÓK, ÉVELŐK, CSERÉK, KÖZEPES NÖVÉNYEK  
35 CM SRM KULTURÉVÉREK GYEPVEGETÁCIÓHOZ  
1 RTG. VLF-200 GEOTEXTÍLIA SZÜRÖRTG. (200G/M<sup>2</sup>)  
10 CM ÁTLAPOLÁSSAL FEKTTETVE VIZÁTERESZTŐ KÉPESÉG: 90 MM MS  
6 CM VGTG. KÉTOLDALT FORMÁZOTT DIADRIN-60 FELÜLETSZÁVARGÓ 2  
HULLAMOS ÁTLAPOLÁSSAL FEKTTETVE A DIFFÚZIÓS NYILÁSKAL FELFELÉ  
VLS-500 VEDŐ ÉS VIZÁRÓLÓ RÉTEG 10 CM ÁTFEDÉSSEL FEKTTETVE  
VIZÁTERESZTŐ KÉPESÉG: 90 MM MS  
1 RTG. RÉZFÓLIA BETÉTES BITUMENES VASTAGLEMEZ  
GYÖKERÁLLÓ CSAPADÉKVIZ SZIGETELÉS TELJES FELÜLETEN  
LÁNGOLVASTASSAL RÖGZÍTVE  
1 RTG. SBS PV-4 MODIFIKÁLT BITUMENES VASTAGLEMEZ  
CSPV SZIG. POLIPROPILÉN RETEGGEL KASIROZVA (GNYL) 50%-OS  
FELÜLETEN LÁNGOLVASTASSAL RÖGZÍTVE  
2 RTG. 0,4MM VGTG. NIKECELL (EPS) 150 KEMÉNYHAB LEMEZ HÖSZIGTELES  
1 RTG. 0,4MM VGTG. PE PARAFEKEZŐ FÓLIA LAZÁN FEKTTETVE  
ONTAPADÓS RAGASZTÓSZALAGGAL FELÜLETFOLYTONOSÍTVÁ  
20 CM VGTG. MONOLIT VASBETON FÖDÉM (C20/25) STATIKAILAG A  
FÖLDNYERS NÖVÉNYTERHERE MÉRTEZVE  
1,5 CM SÍKA BELTÉRI VAKOLATI RENDSZER FEHÉRRE FESTVE
- P3**  
811 CM KÉZI MEGMUNKÁLÁSÚ TÖLTY  
FAKOCKA FENYŰGANYTÁVAL ÁLTATVA  
HOMOKFELTÖLTÉS  
KAVICSFELTÖLTÉS  
TERMETT TALAJ
- P4**  
14 MM OSZTALYON FEDŐRETEGŰ KANADAI JUHAR  
KÉREK, LAJOKZOTT SZALAPARKETTA  
1 RTG. 2 MM ES SOLIFLEX PAREKETA ALÁTÉTFÓLIA  
6 CM ESZTRICH OSZTATOTT ALJAZT (DLATÁLÁS  
40 M<sup>2</sup> ENKENT 105 MM TARTÓSAN RUGALMAS  
ANYGÓBÓL A TELJES KERESZTMETSZETBEN)  
1 RTG. PE TECHNOLOGIAI SZIGETELÉS ÁTLAPOLVA  
5 CM NIKECELL PADLÓFÜTÉSI RENDSZER LEMEZ  
BENNE PADLÓFÜTÉS  
4 CM NIKECELL EPS 100 LÉPÉSHÁLLÓ HÖSZIGTELES  
2 RTG. GG MODIFIKÁLT BITUMENES VIZSZIGETELÉS  
1 RTG. GEOTEXTÍLIA ALJAZTKIEGYENLÍTŐ RTG.  
FELÜLETSÍMÍTÁS  
15 CM VGTG. MONOLIT VASBETON LEMEZ (C20/25)  
20 CM SZERELŐBETON (C20/25)  
20 CM KAVICS AGYAZAT TOMORÍTVE (95%)  
TERMETT TALAJ
- P5**  
2 MM PORMENTES MŰGYANTA PADLÓBURKOLAT  
(FEHÉR SZÍNBEN)  
8 CM ESZTRICH OSZTATOTT ALJAZT (DLATÁLÁS  
40 M<sup>2</sup> ENKENT 105 MM TARTÓSAN RUGALMAS  
ANYGÓBÓL A TELJES KERESZTMETSZETBEN)  
1 RTG. PE TECHNOLOGIAI SZIGETELÉS ÁTLAPOLVA  
5 CM NIKECELL PADLÓFÜTÉSI RENDSZER LEMEZ  
BENNE PADLÓFÜTÉS  
4 CM NIKECELL EPS 100 LÉPÉSHÁLLÓ HÖSZIGTELES  
2 RTG. GG MODIFIKÁLT BITUMENES VIZSZIGETELÉS  
1 RTG. GEOTEXTÍLIA ALJAZTKIEGYENLÍTŐ RTG.  
FELÜLETSÍMÍTÁS  
15 CM VGTG. MONOLIT VASBETON LEMEZ  
20 CM SZERELŐBETON (C20/25)  
20 CM KAVICS AGYAZAT TOMORÍTVE (95%)  
TERMETT TALAJ
- F6**  
7,55 CM VGTG. MEREVÍTŐ BORDA LÁTSZÓBETON  
MERÉVTESÉRE, KÖZTE 5 CM VGTG. NIKECELL (EPS) 150  
KEMÉNYHAB LEMEZ HÖSZIGTELES SZIGTELESEL  
12 CM VASBETON KÉREG LÁTSZÓBETON  
MINŐSÉGGEL (C20/25)

