



Nyugati homlokzat és metszet az alagútban keresztül

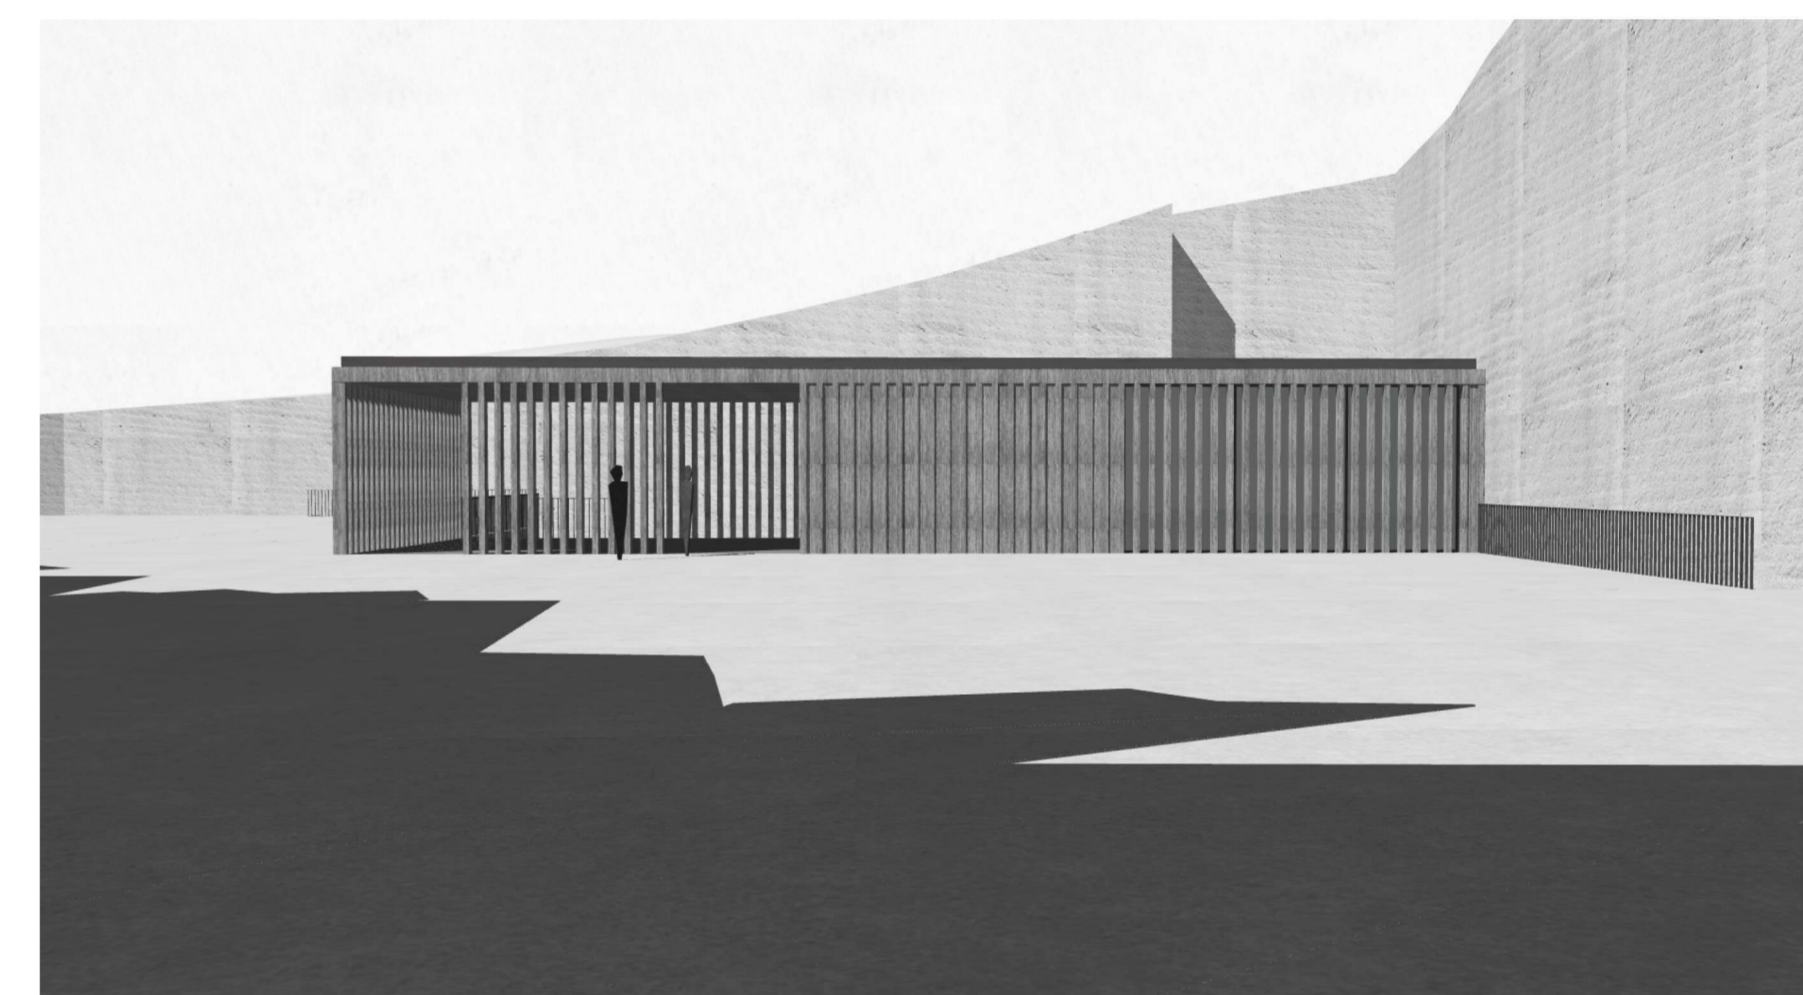


Visszatekintve a két udvar közötti átvágás felől



Látvány a káttan déli részéből

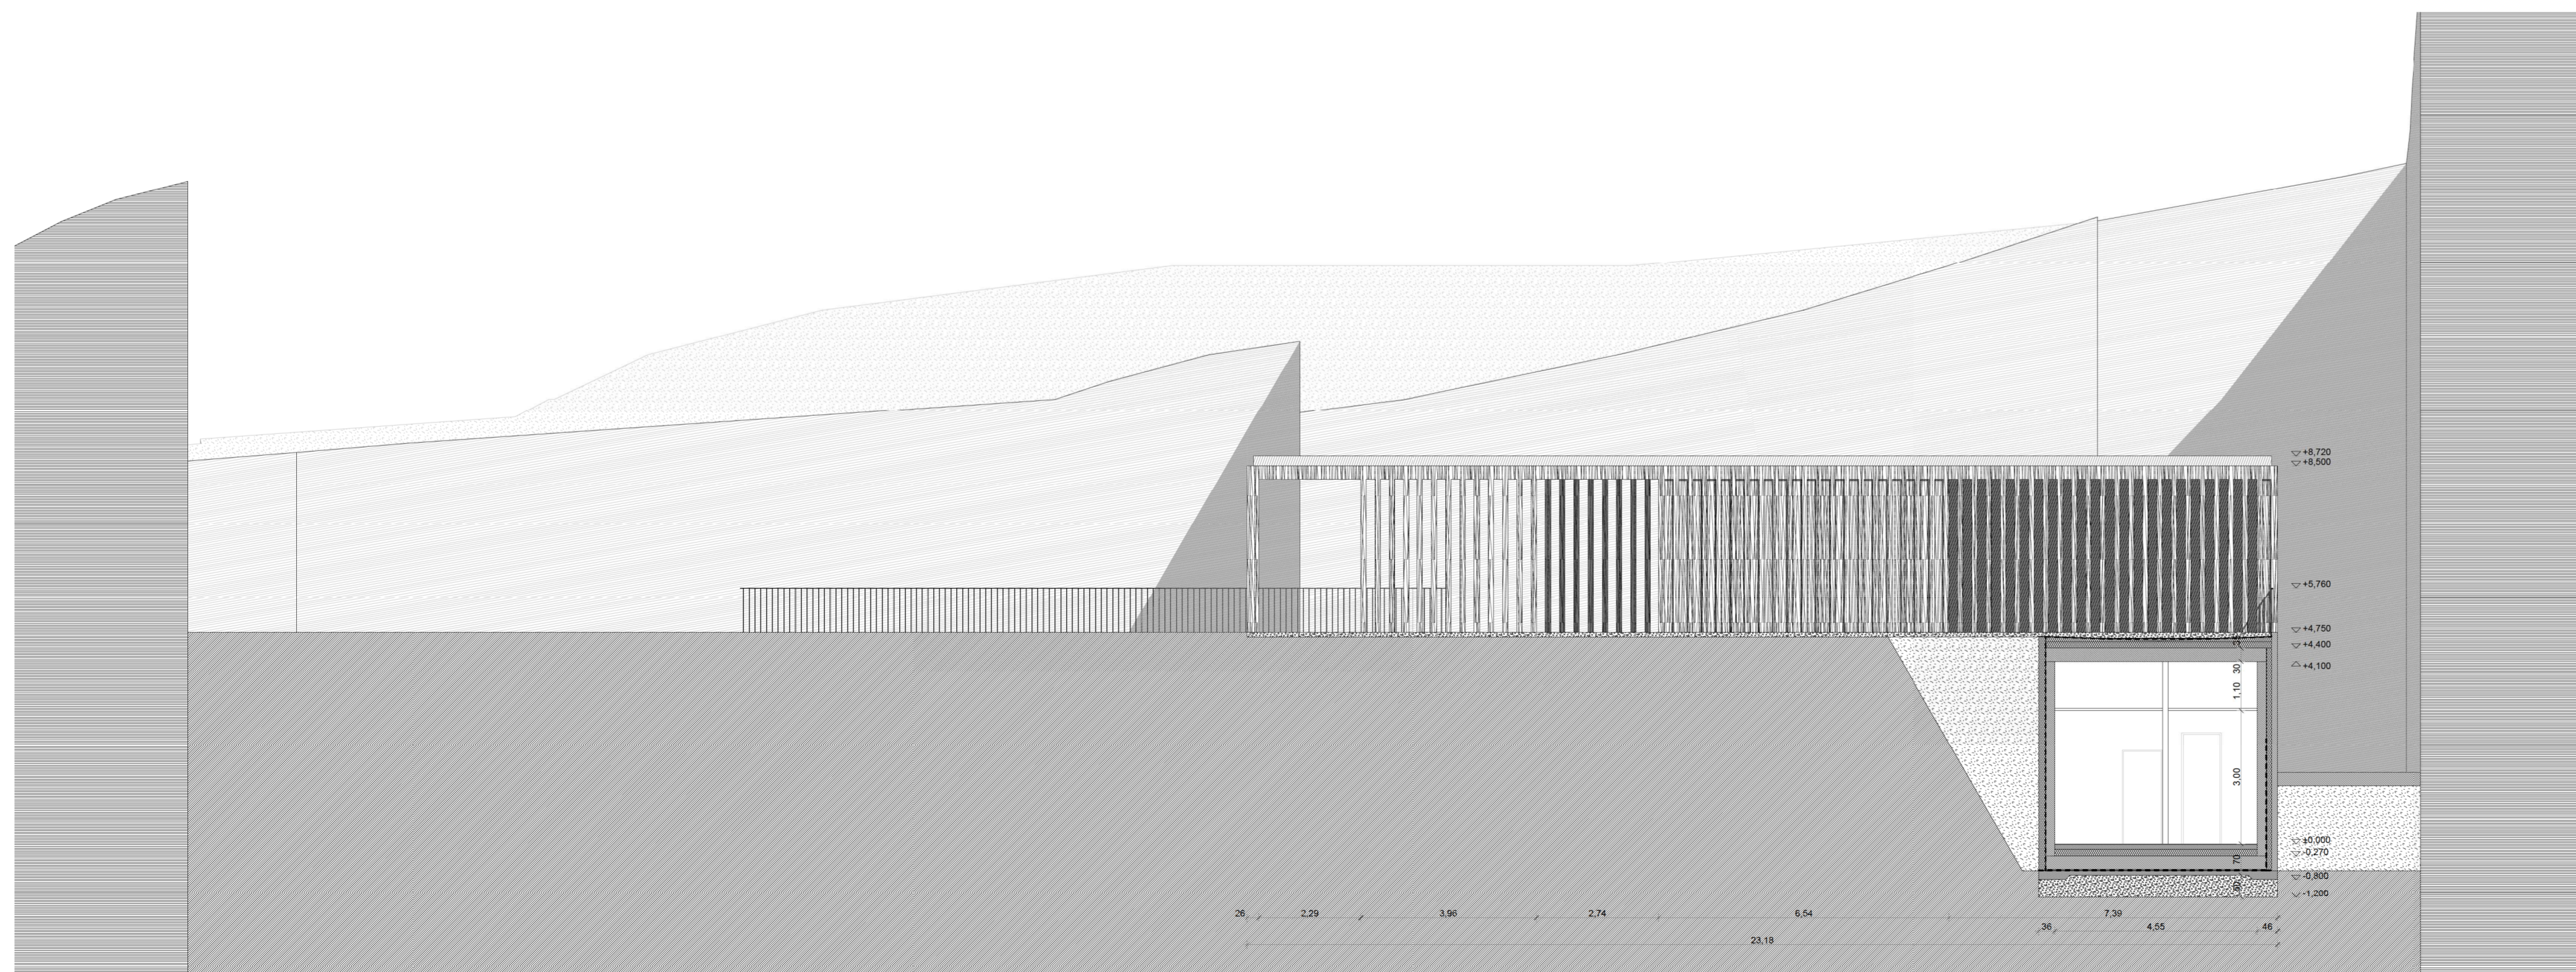

Déli homlokzat és metszet a mosdón keresztül

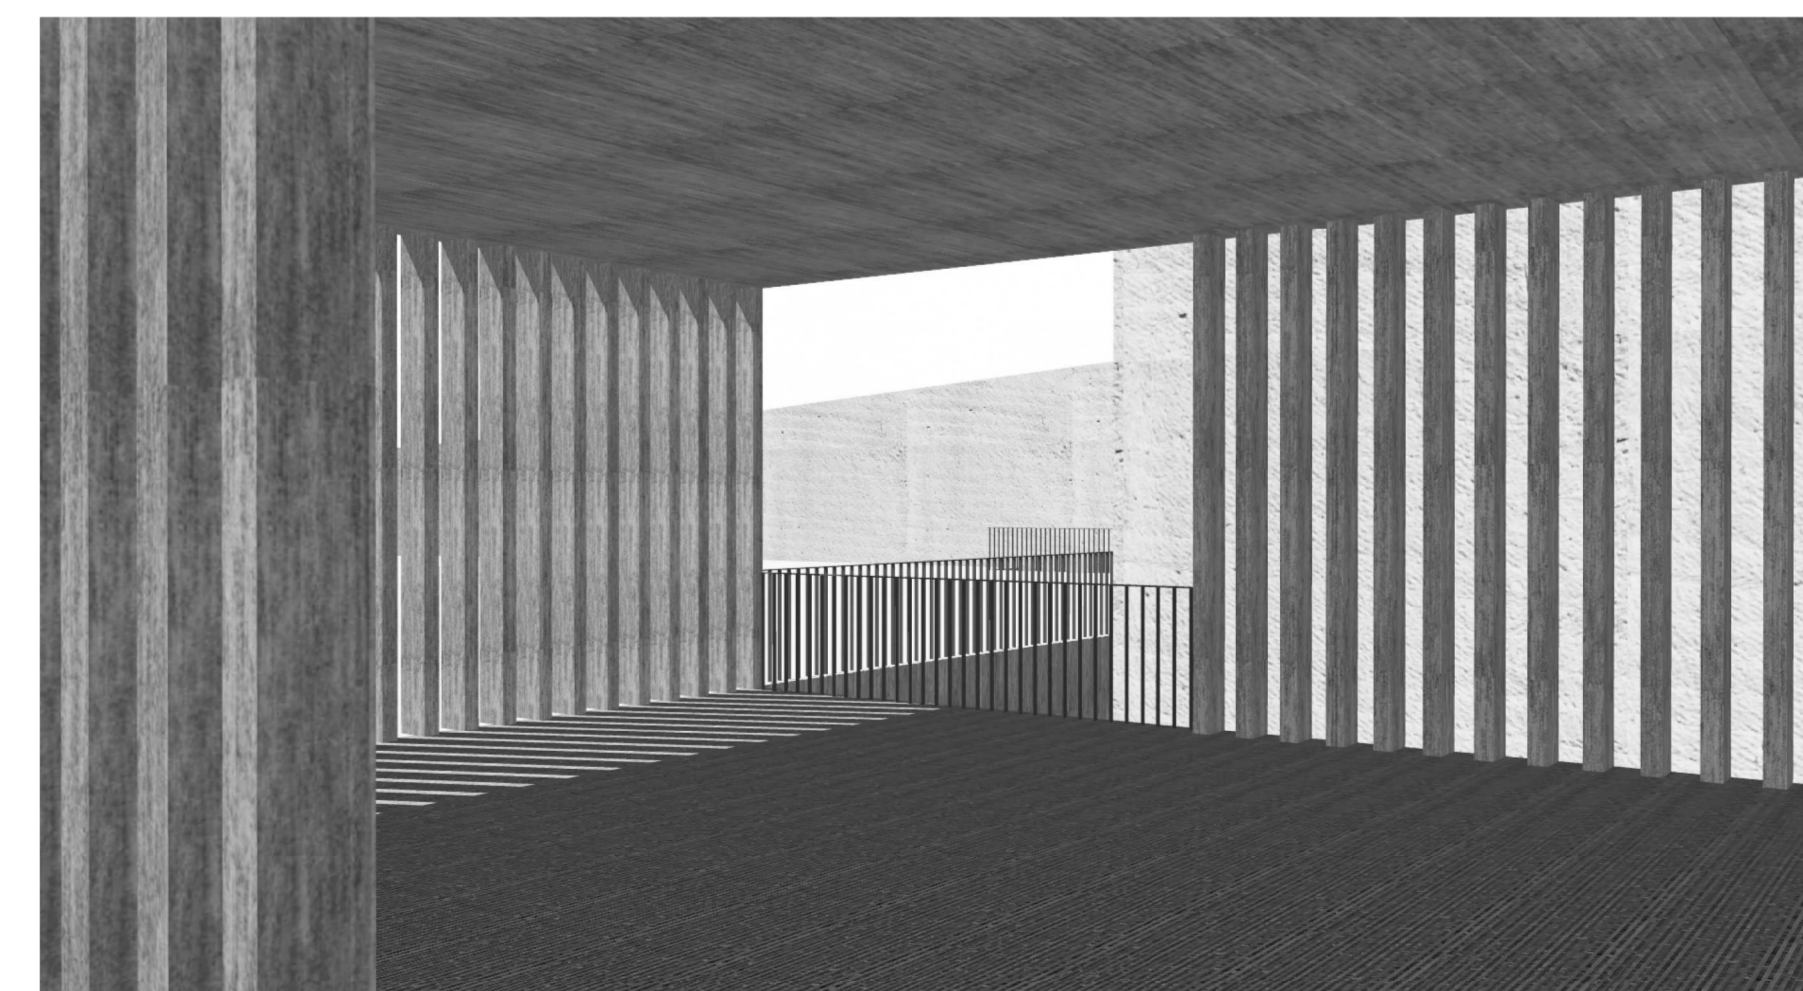

Átlátás a fedett-nyitott téren keresztül az északi oldal felé