




Keleti homlokzat és metszet a fogyasztótér és a fedett-nyitott téren keresztül

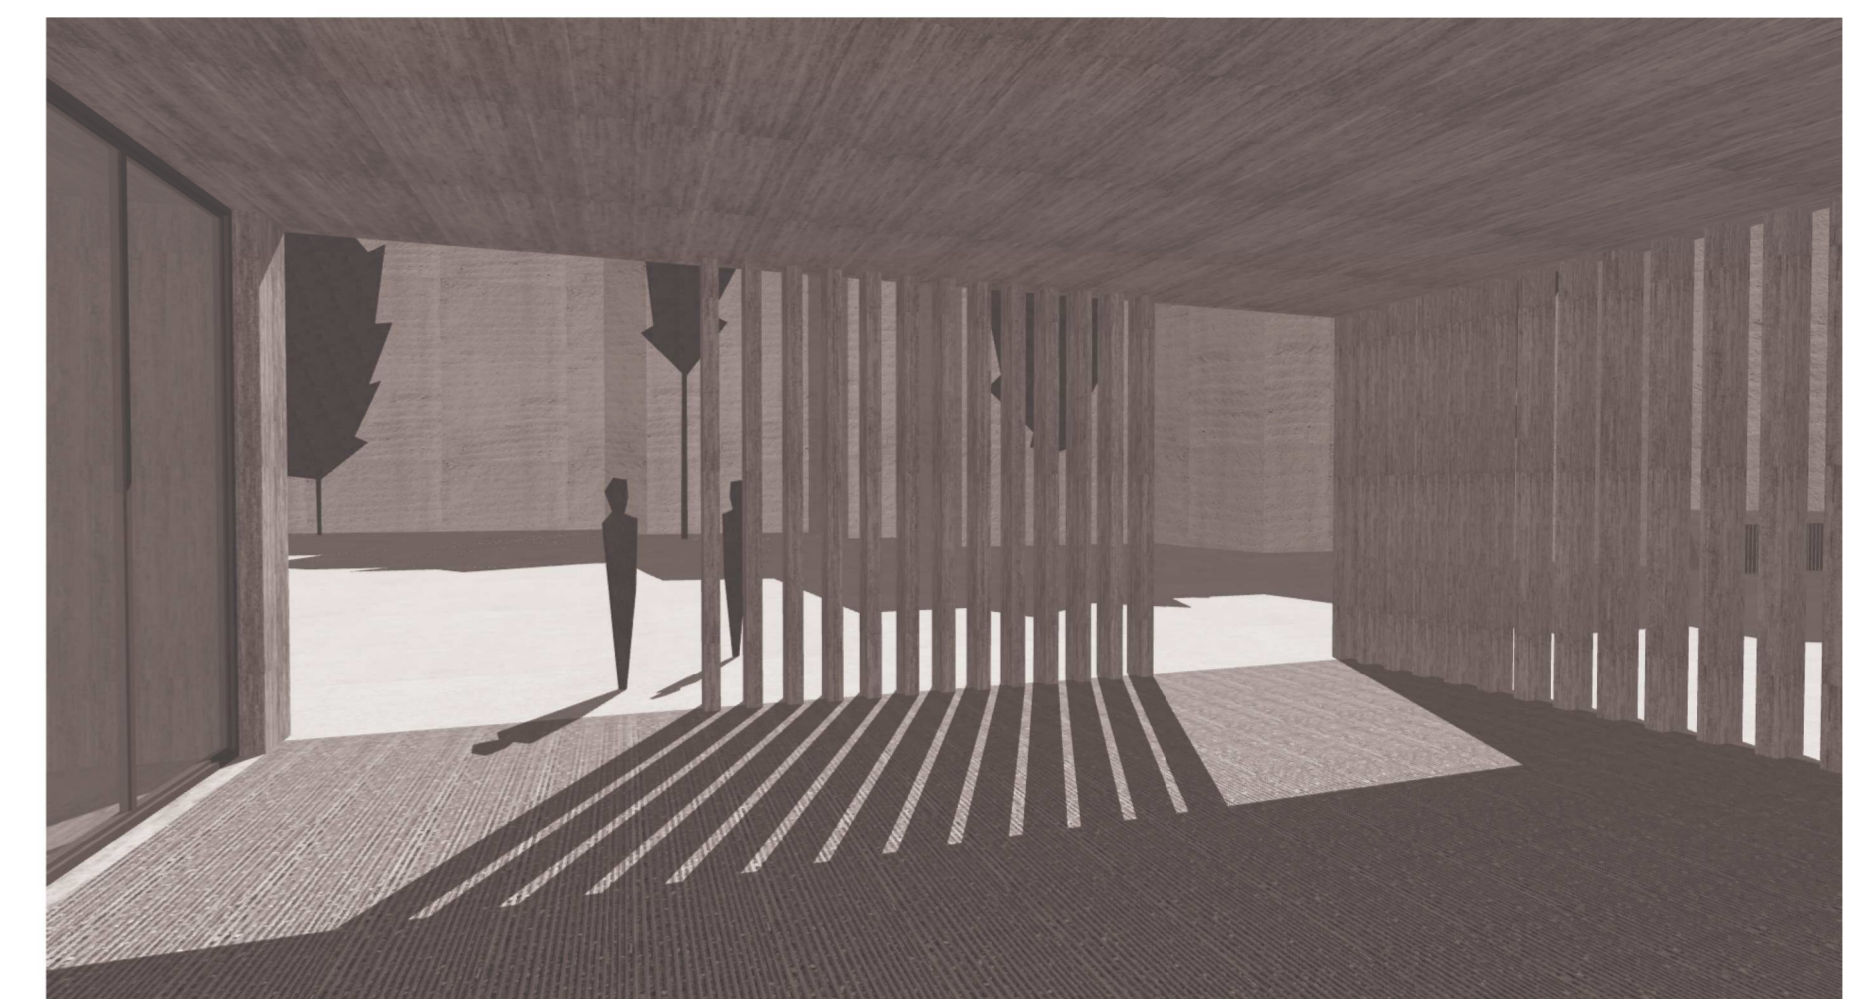

Fedett-nyitott tér és a kattan

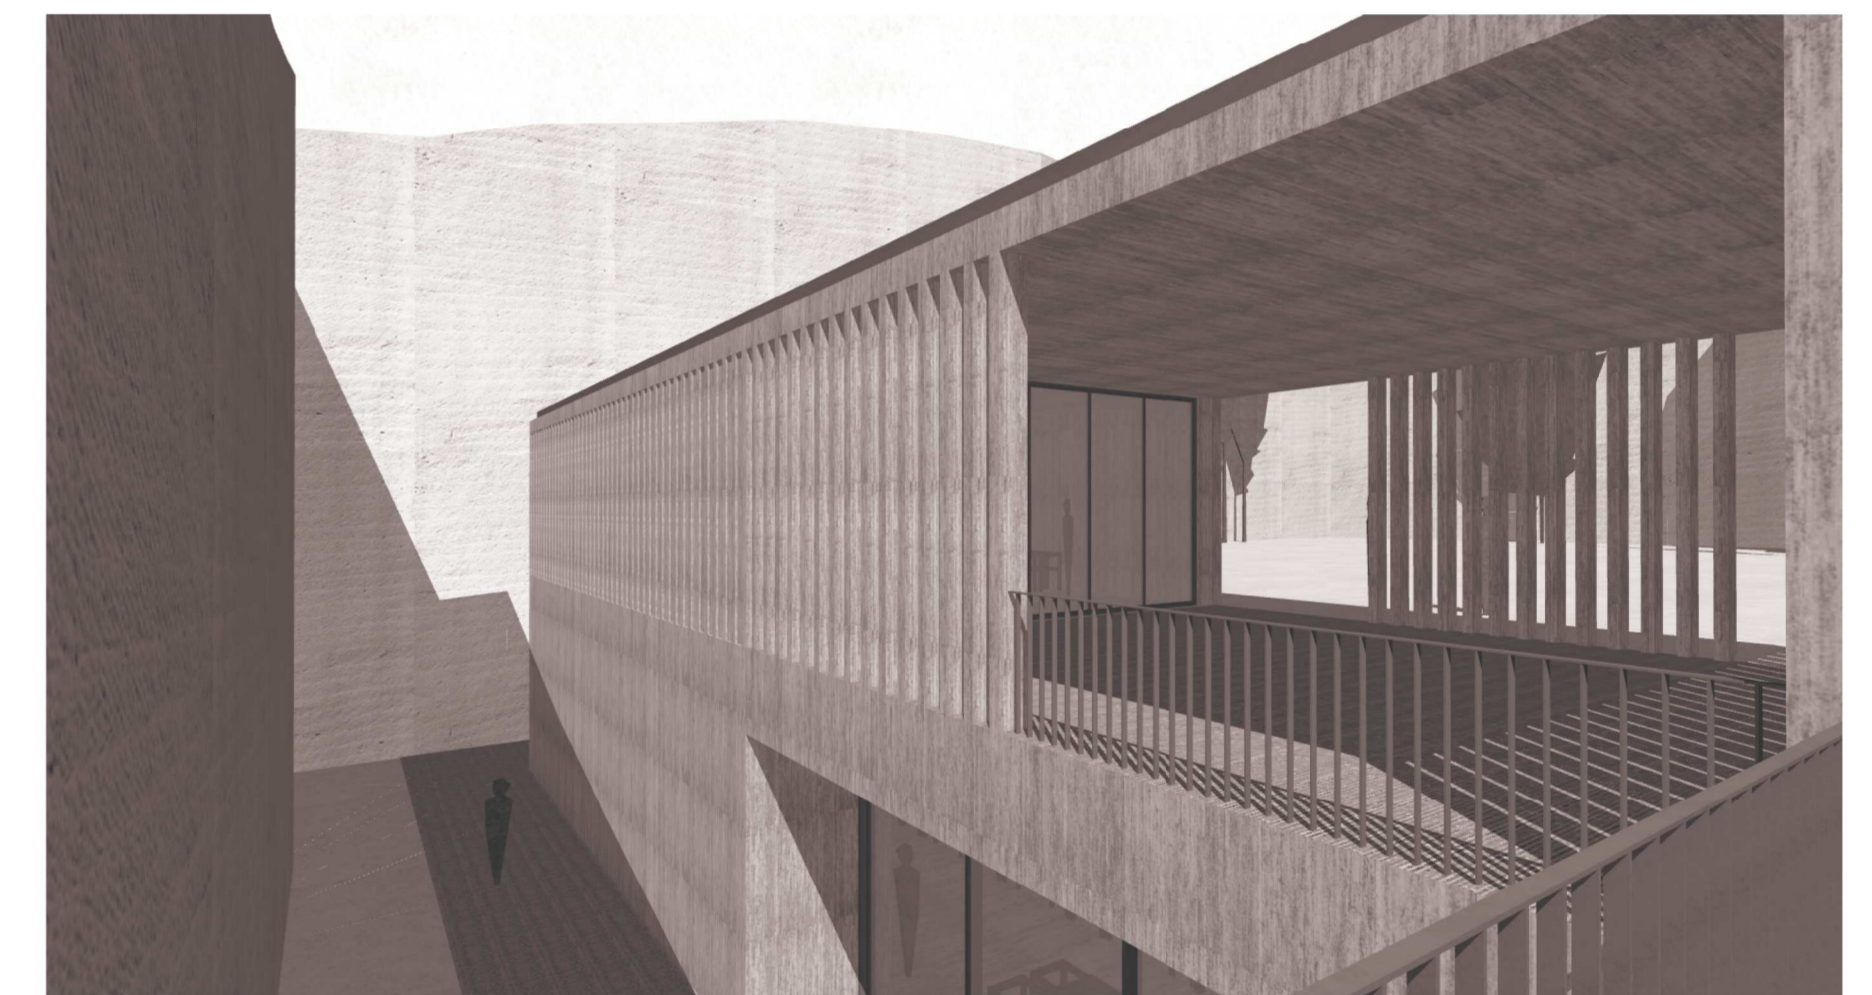

Az udvarból a hasítékba lenézve

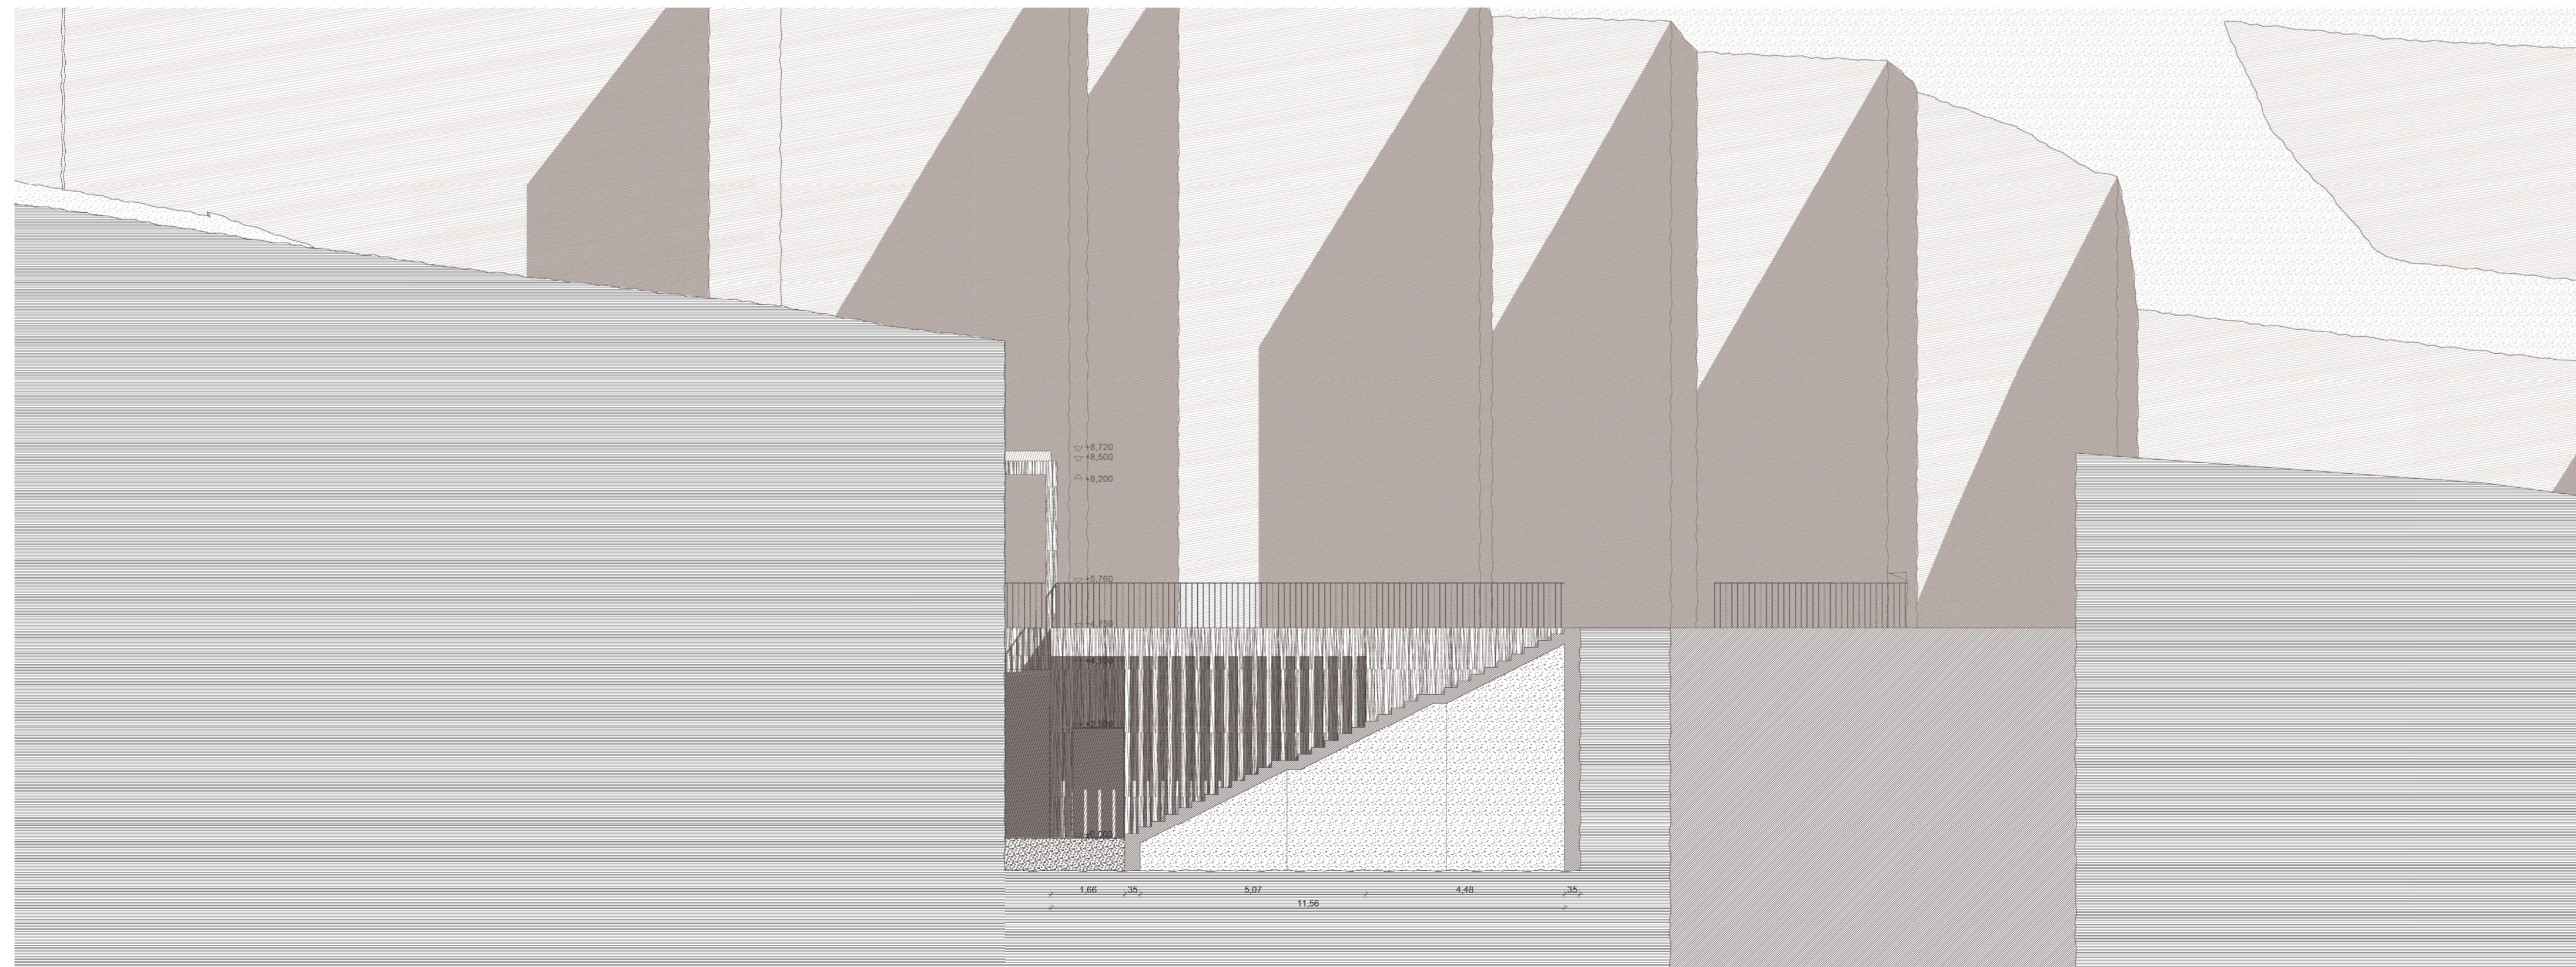

Északi homlokzat és metszet a gazdasági lépcsőn keresztül



A pincésznél a fogyasztótér