




03. BUKÓ ABLAK ÉS FIX ÜVEGFAL SOROLÁSA A TÁNCÉRNÉNél

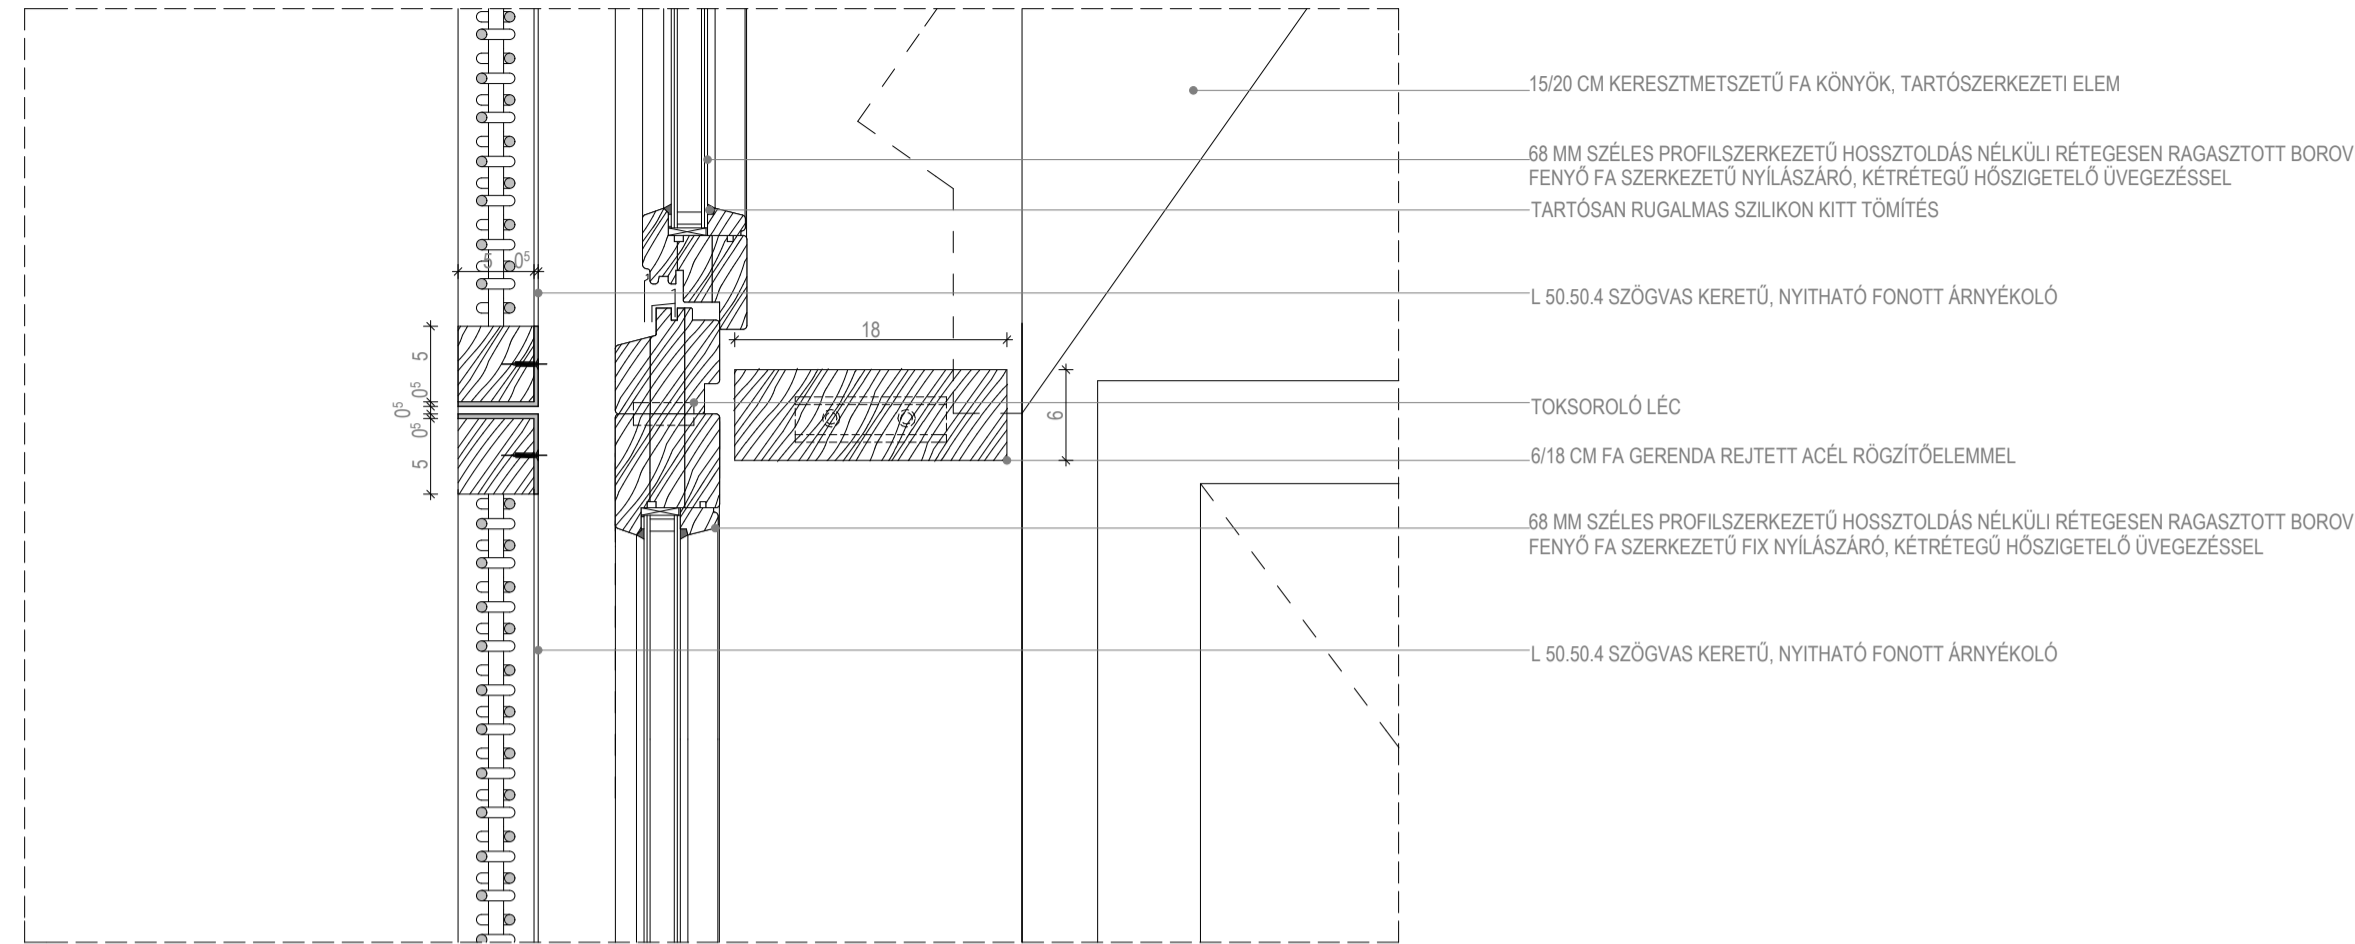


07. BUKÓ ABLAK ALSÓ KIALAKÍTÁSA A VIZESHÁZBAN

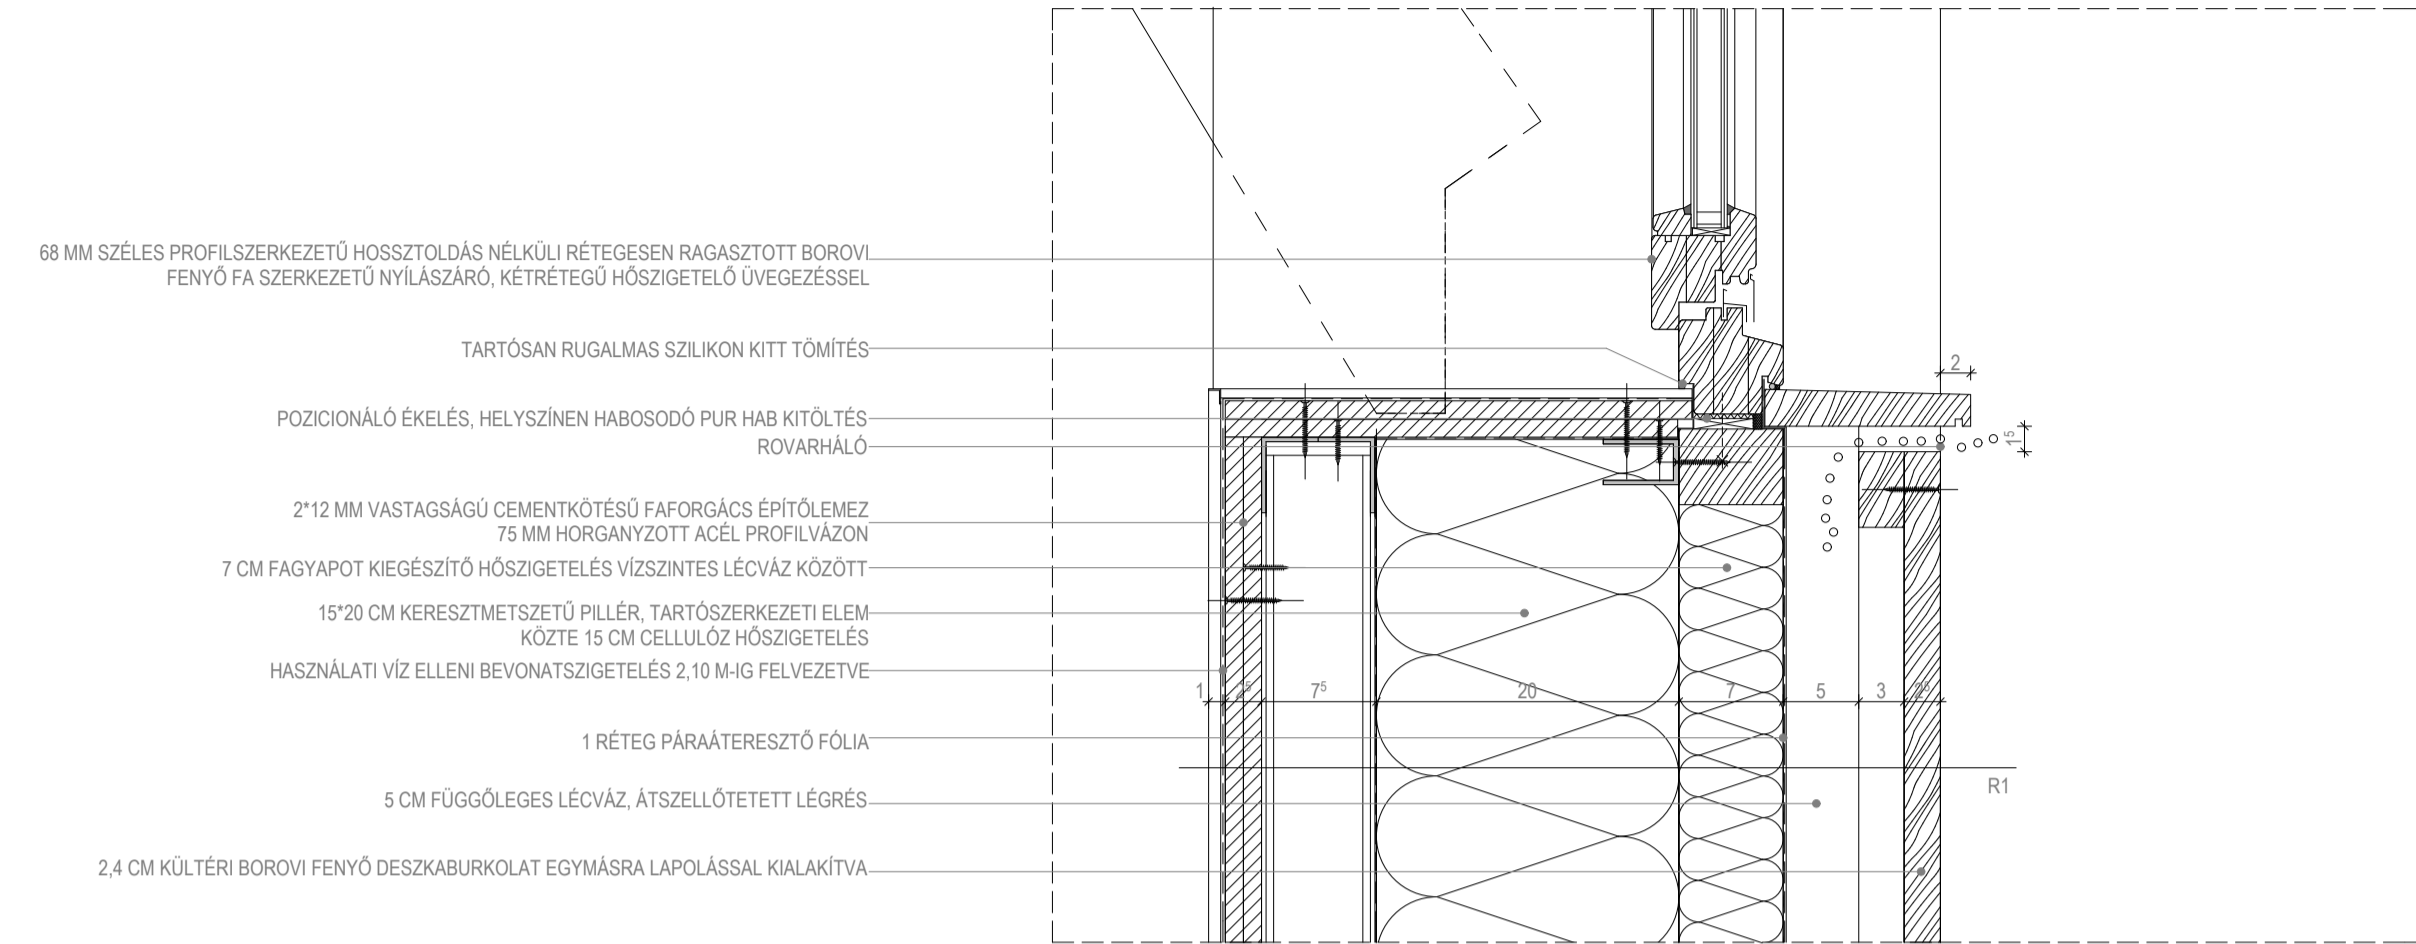

04. FIX ÜVEGFAL ALSÓ KIALAKÍTÁSA ÉS LÁBAZAT A TÁNCÉRNÉNél

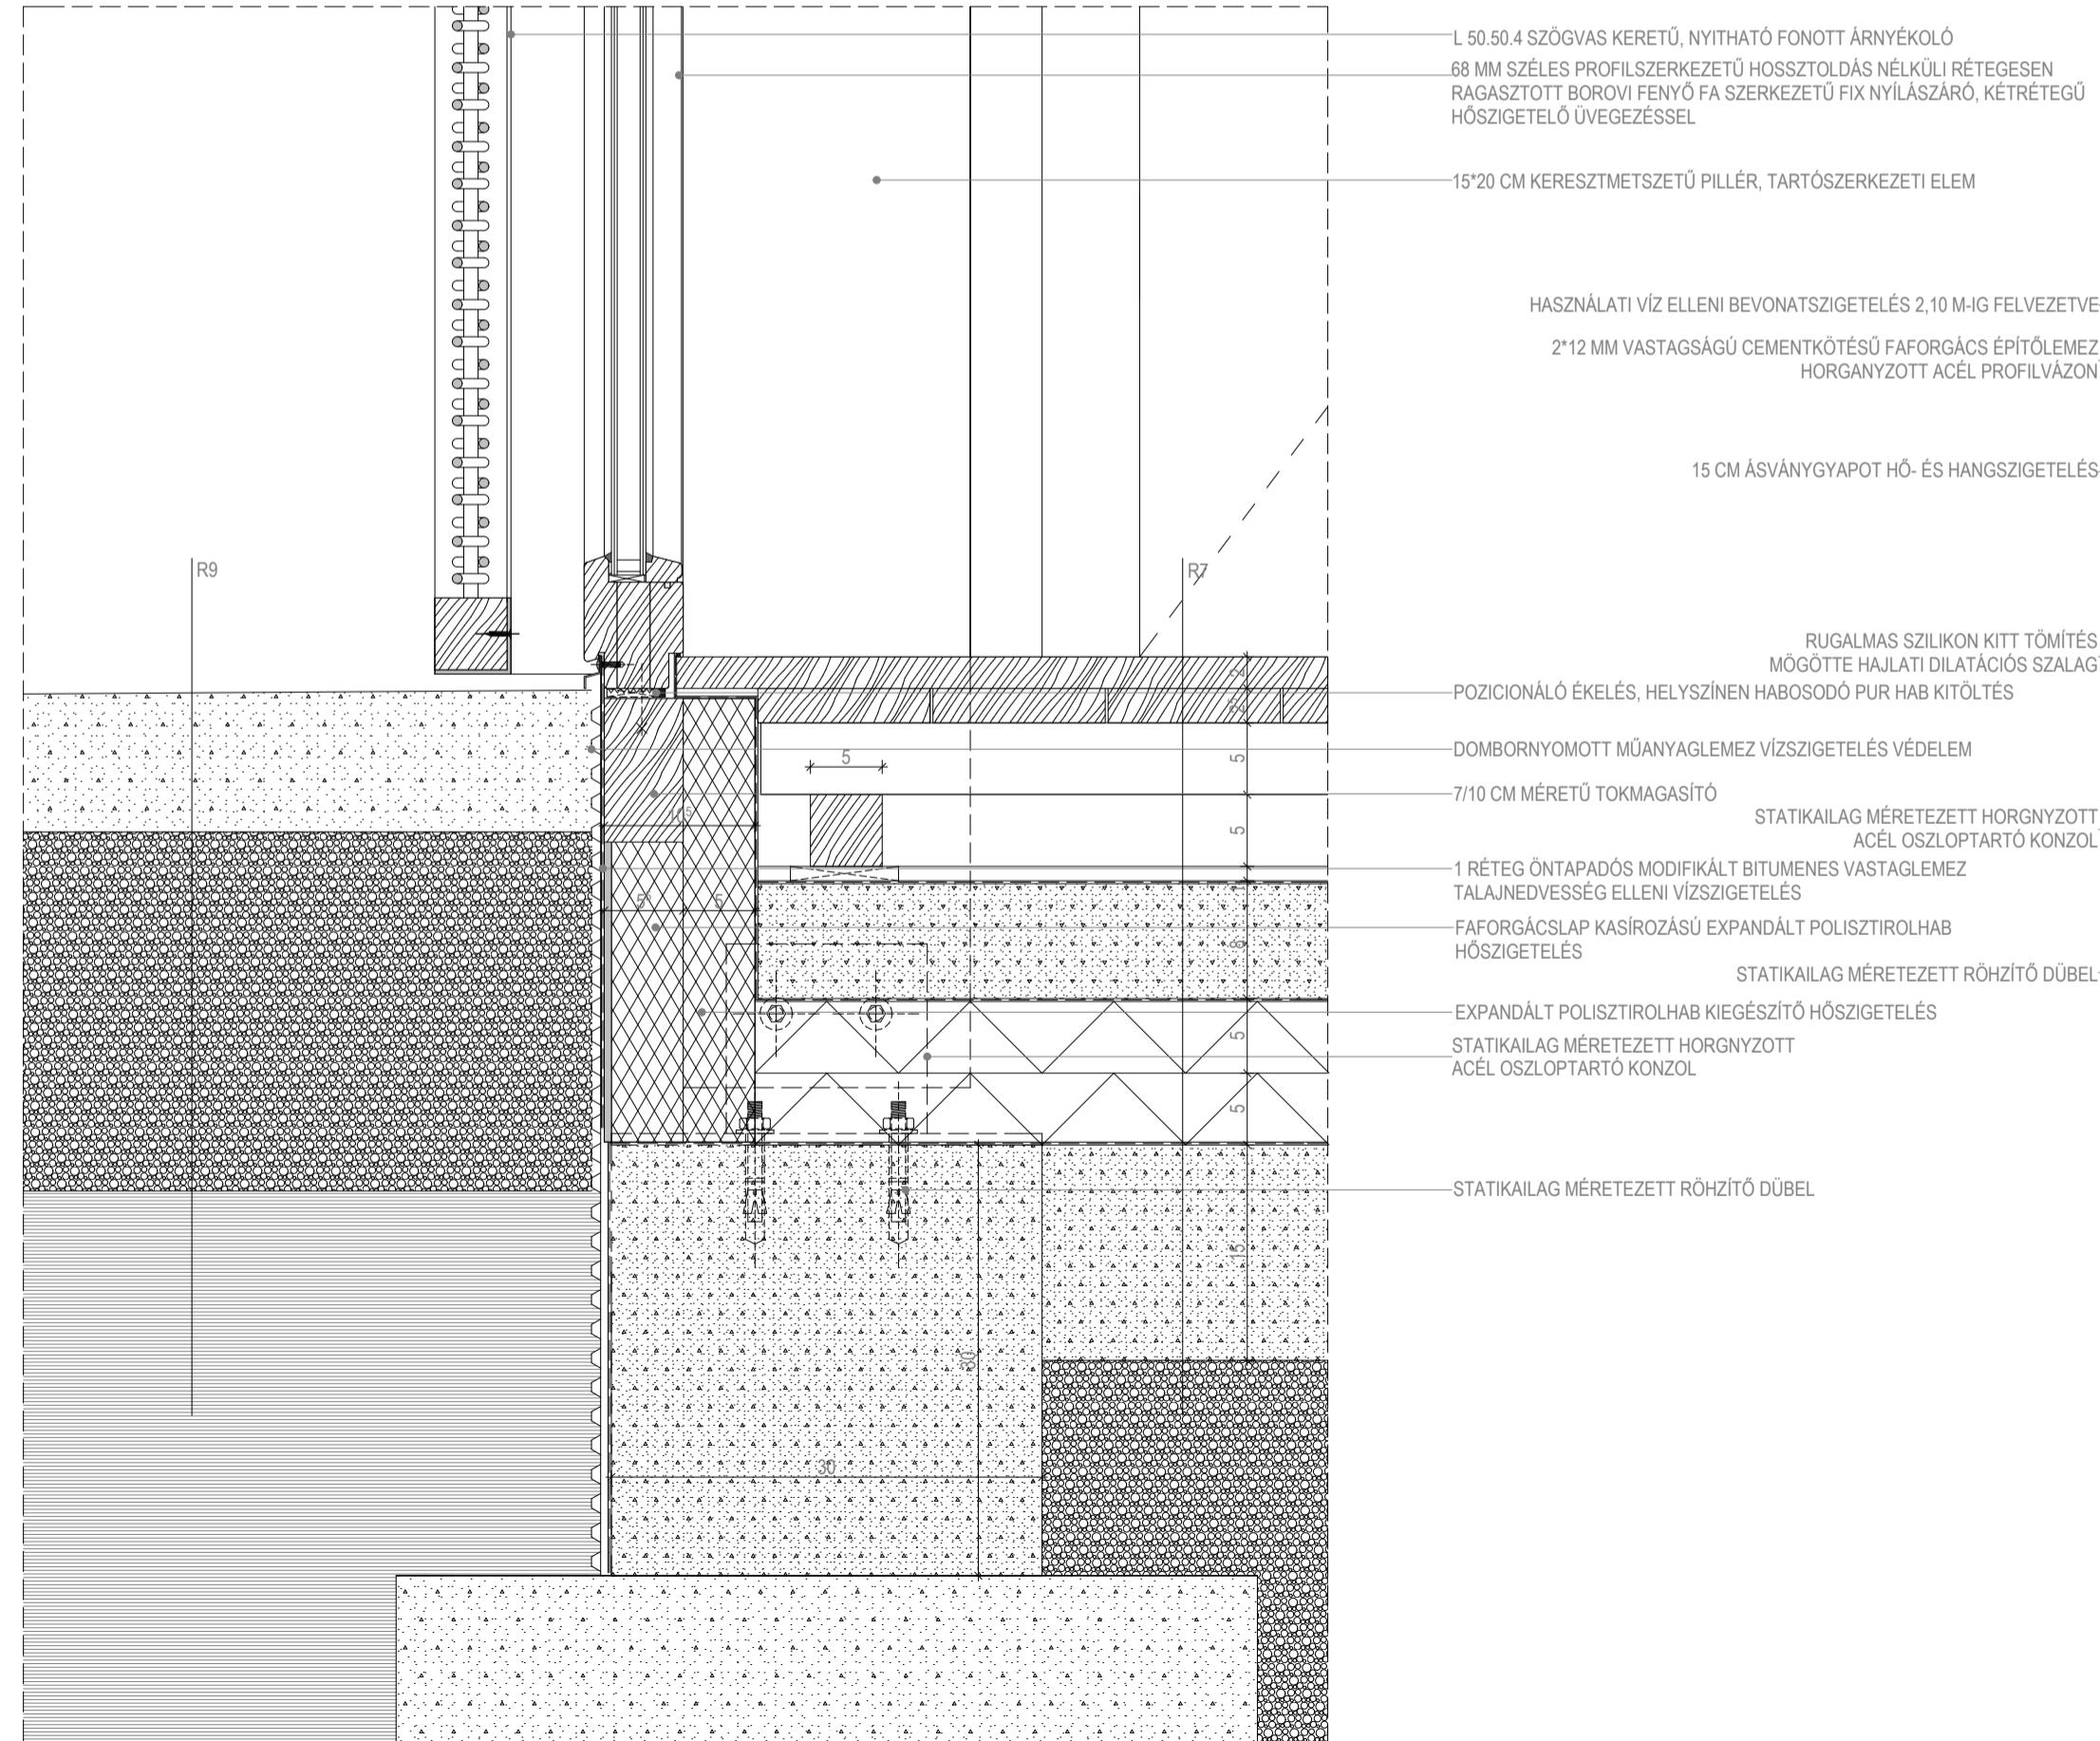

09. SZERELT VÁLASZFAL ALSÓ KIALAKÍTÁSA A VIZESHÁZBAN

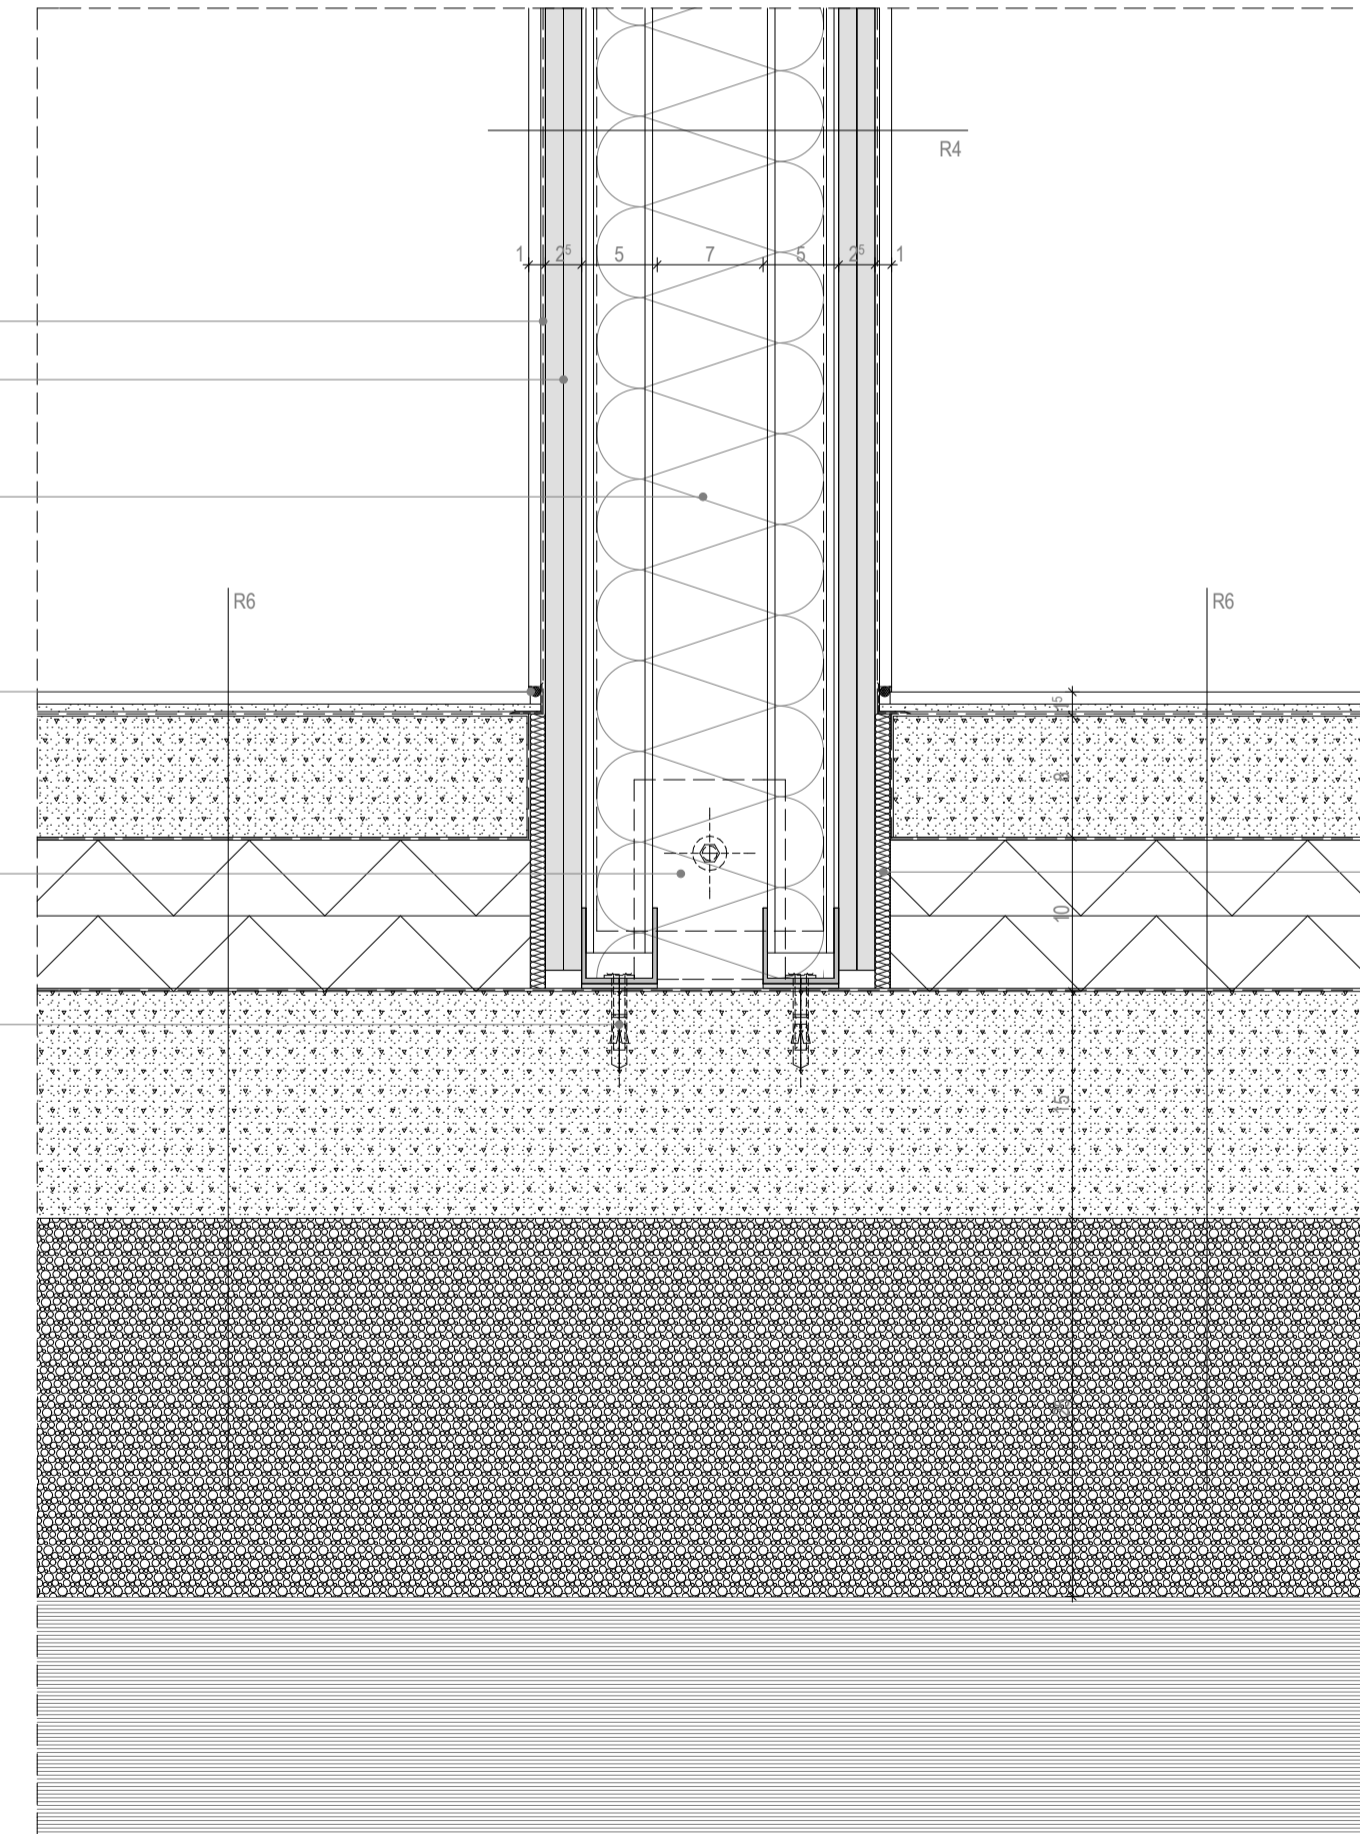

08. TEHERHORDÓ FAL ALSÓ KIALAKÍTÁSA ÉS LÁBAZATA A VIZESHÁZBAN

