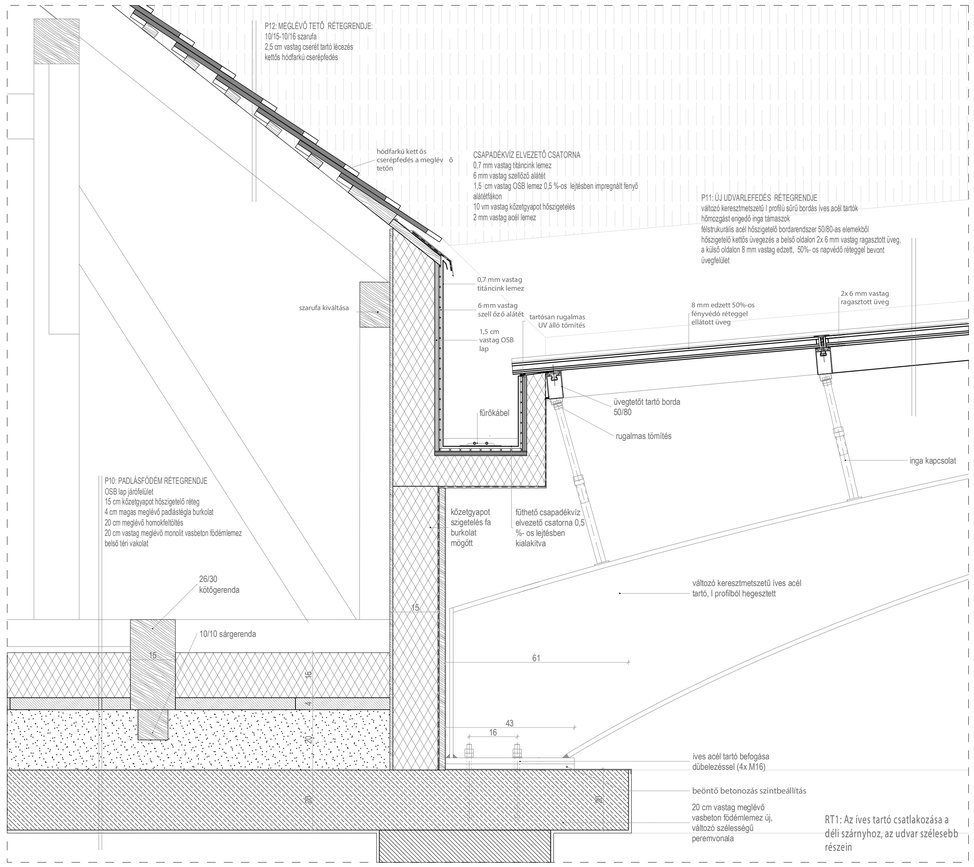


RT1: Az ives tartó csatlakozása a déli szárnyhoz, az udvar szélesebb részein

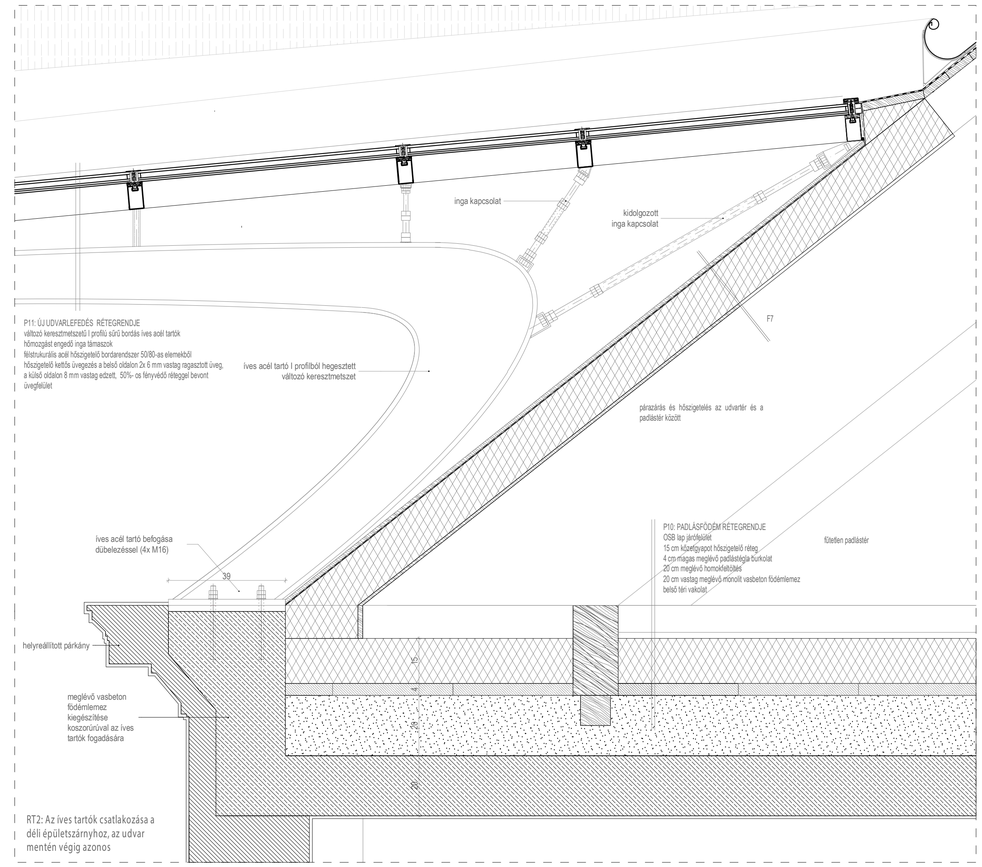


RT2: Az ives tartók csatlakozása a déli épületszárnyhoz, az udvar mentén végig azonos

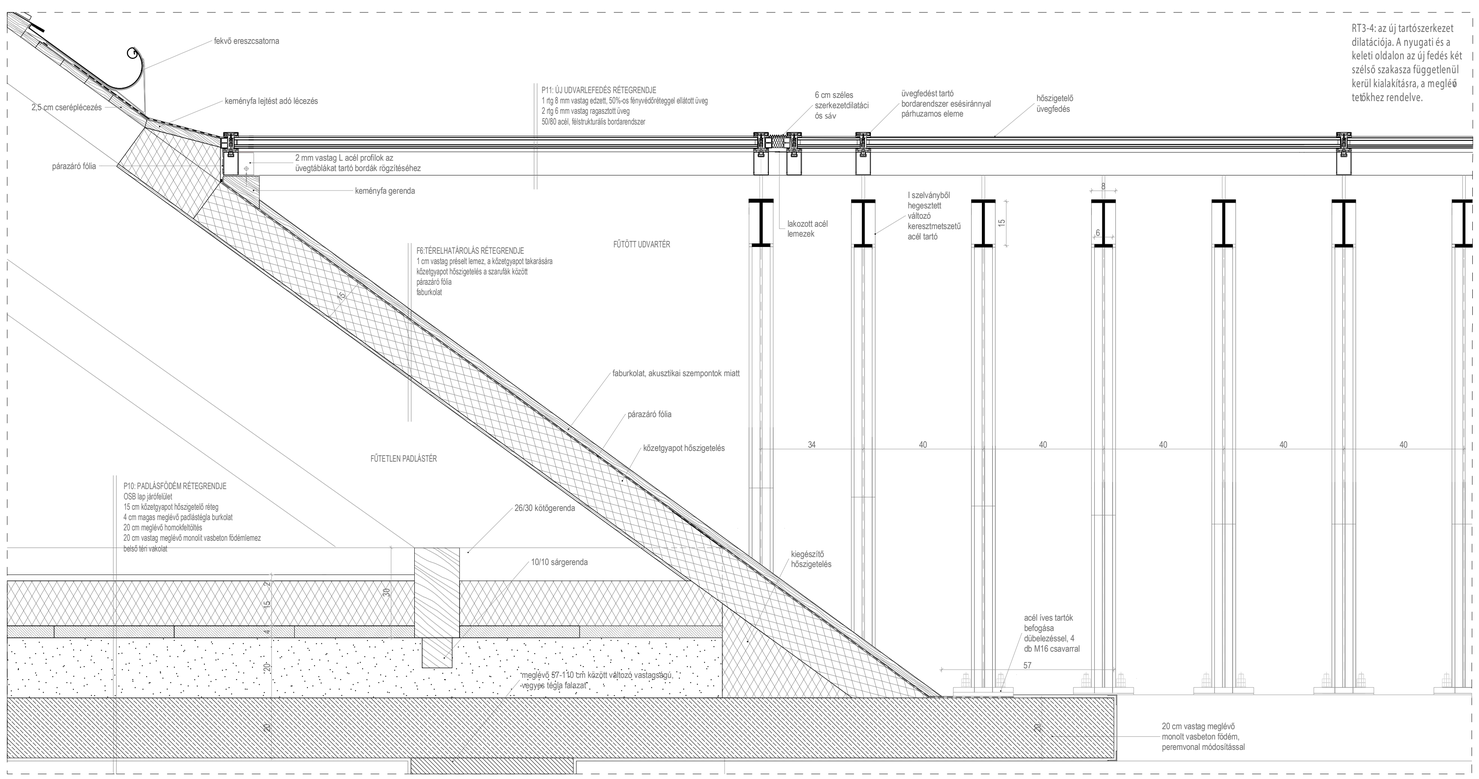

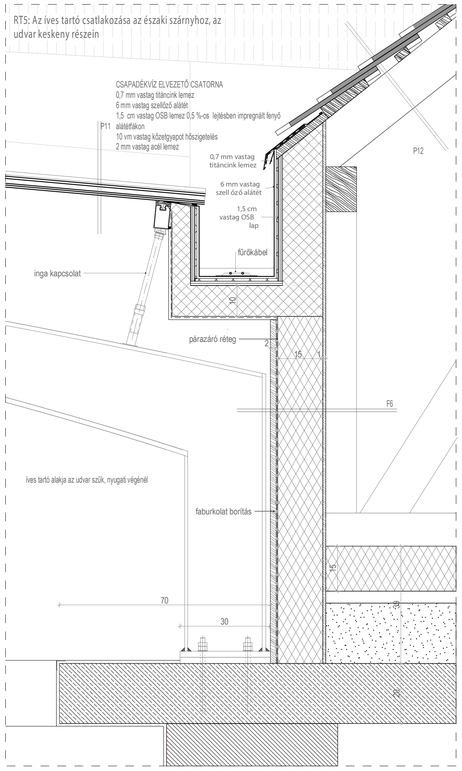
RT5: Az ives tartó csatlakozása az északi szárnyhoz, az udvar keskeny részein