
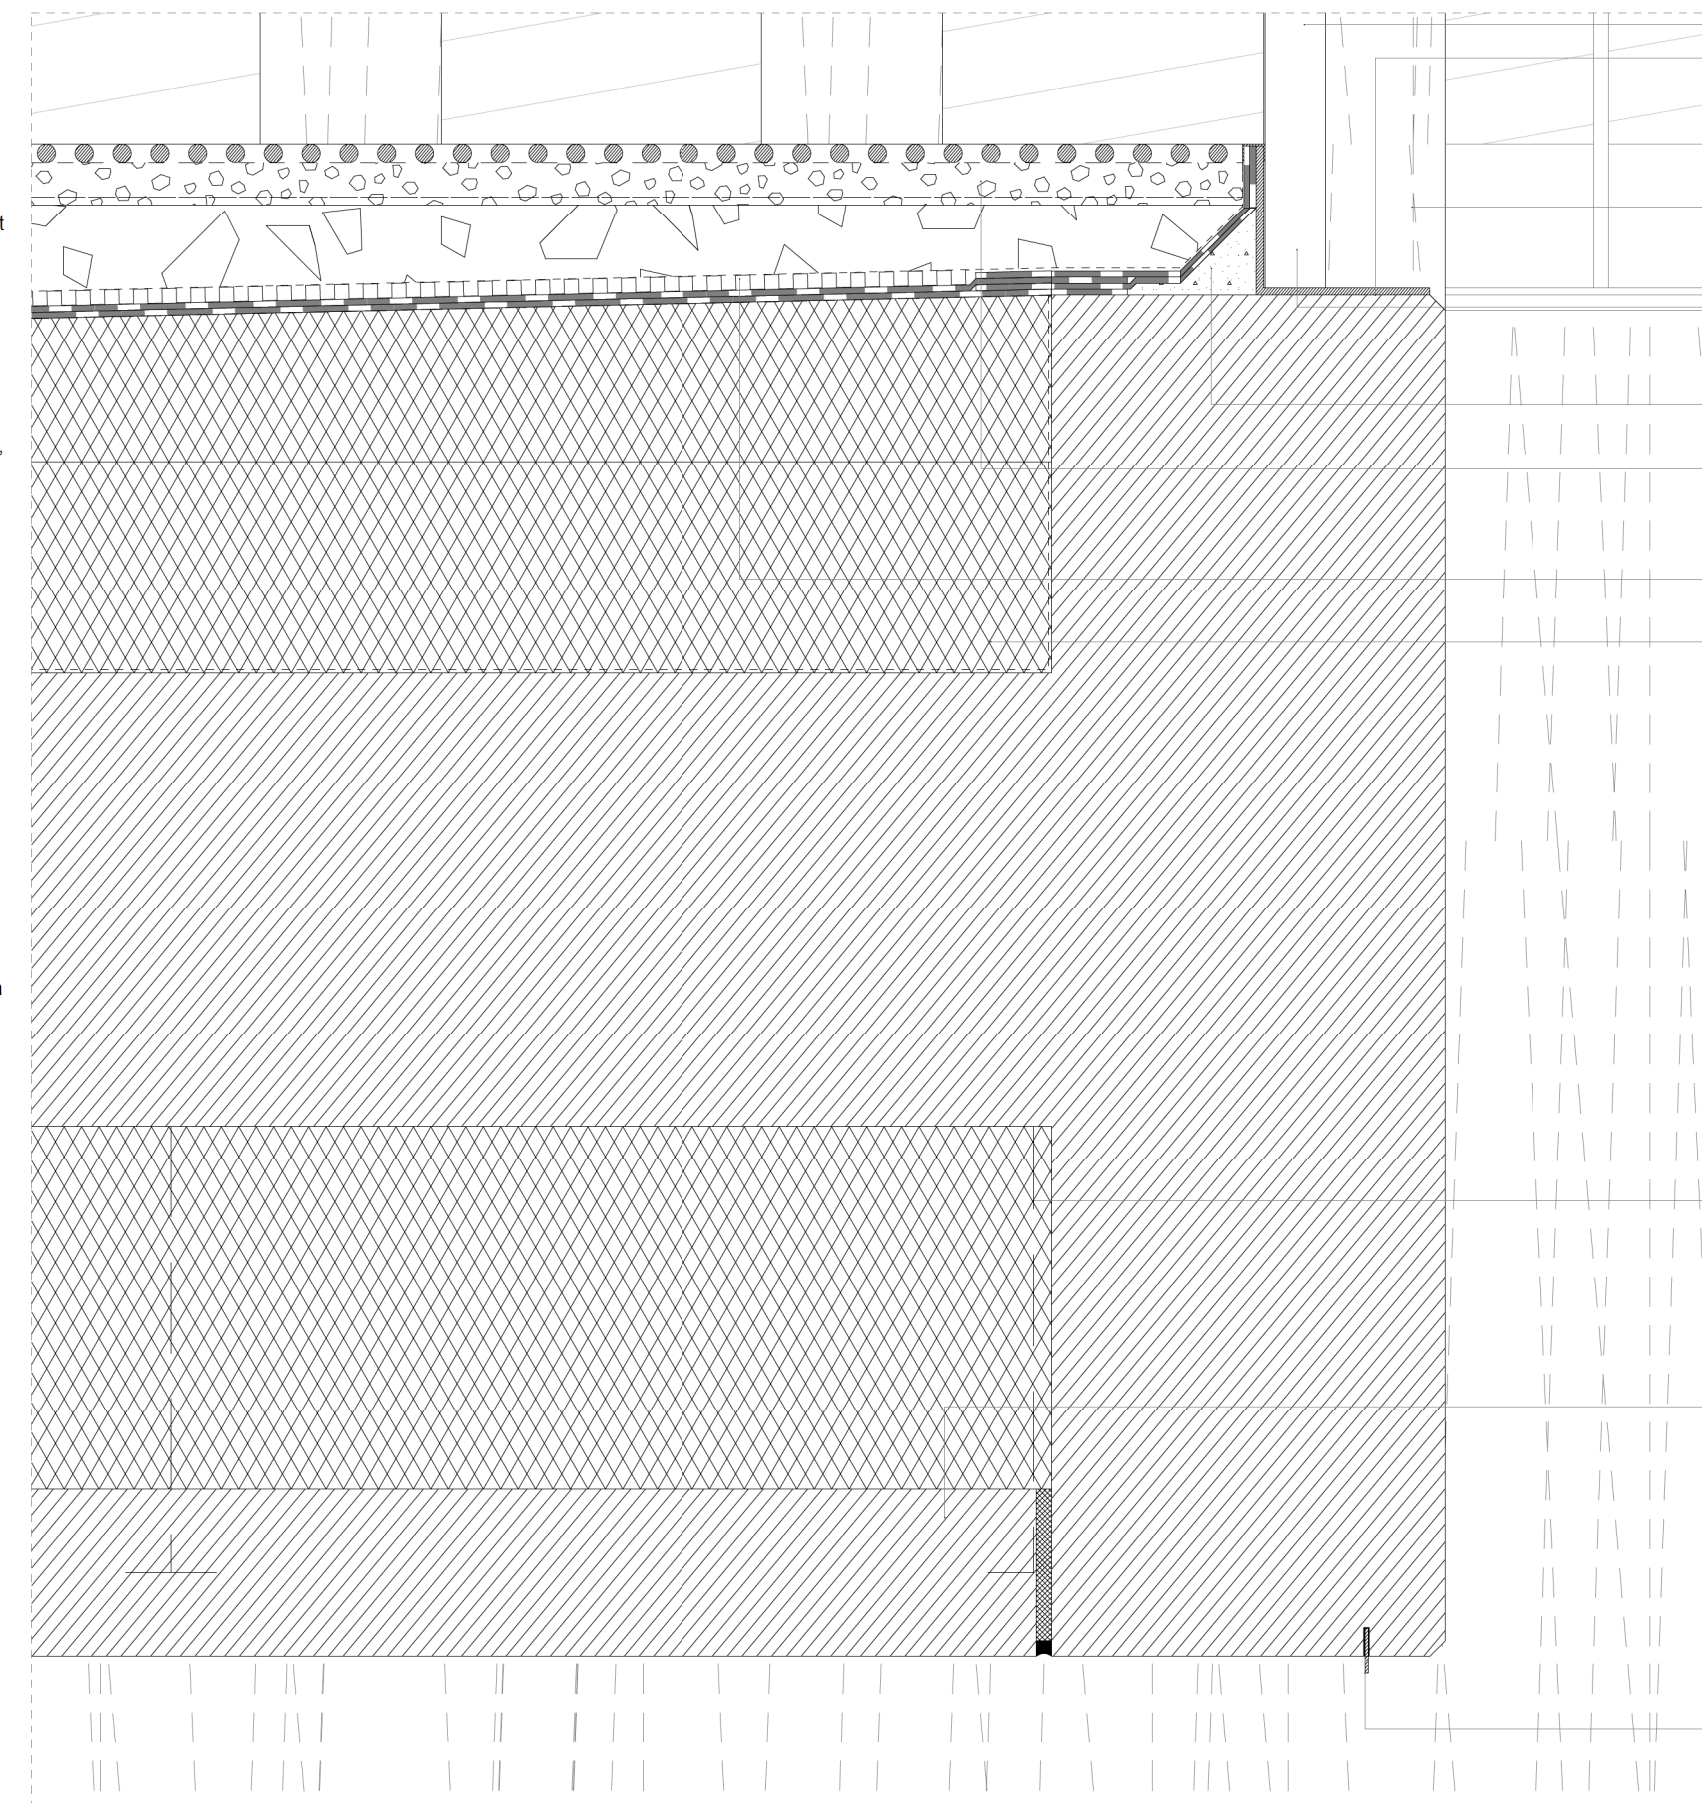
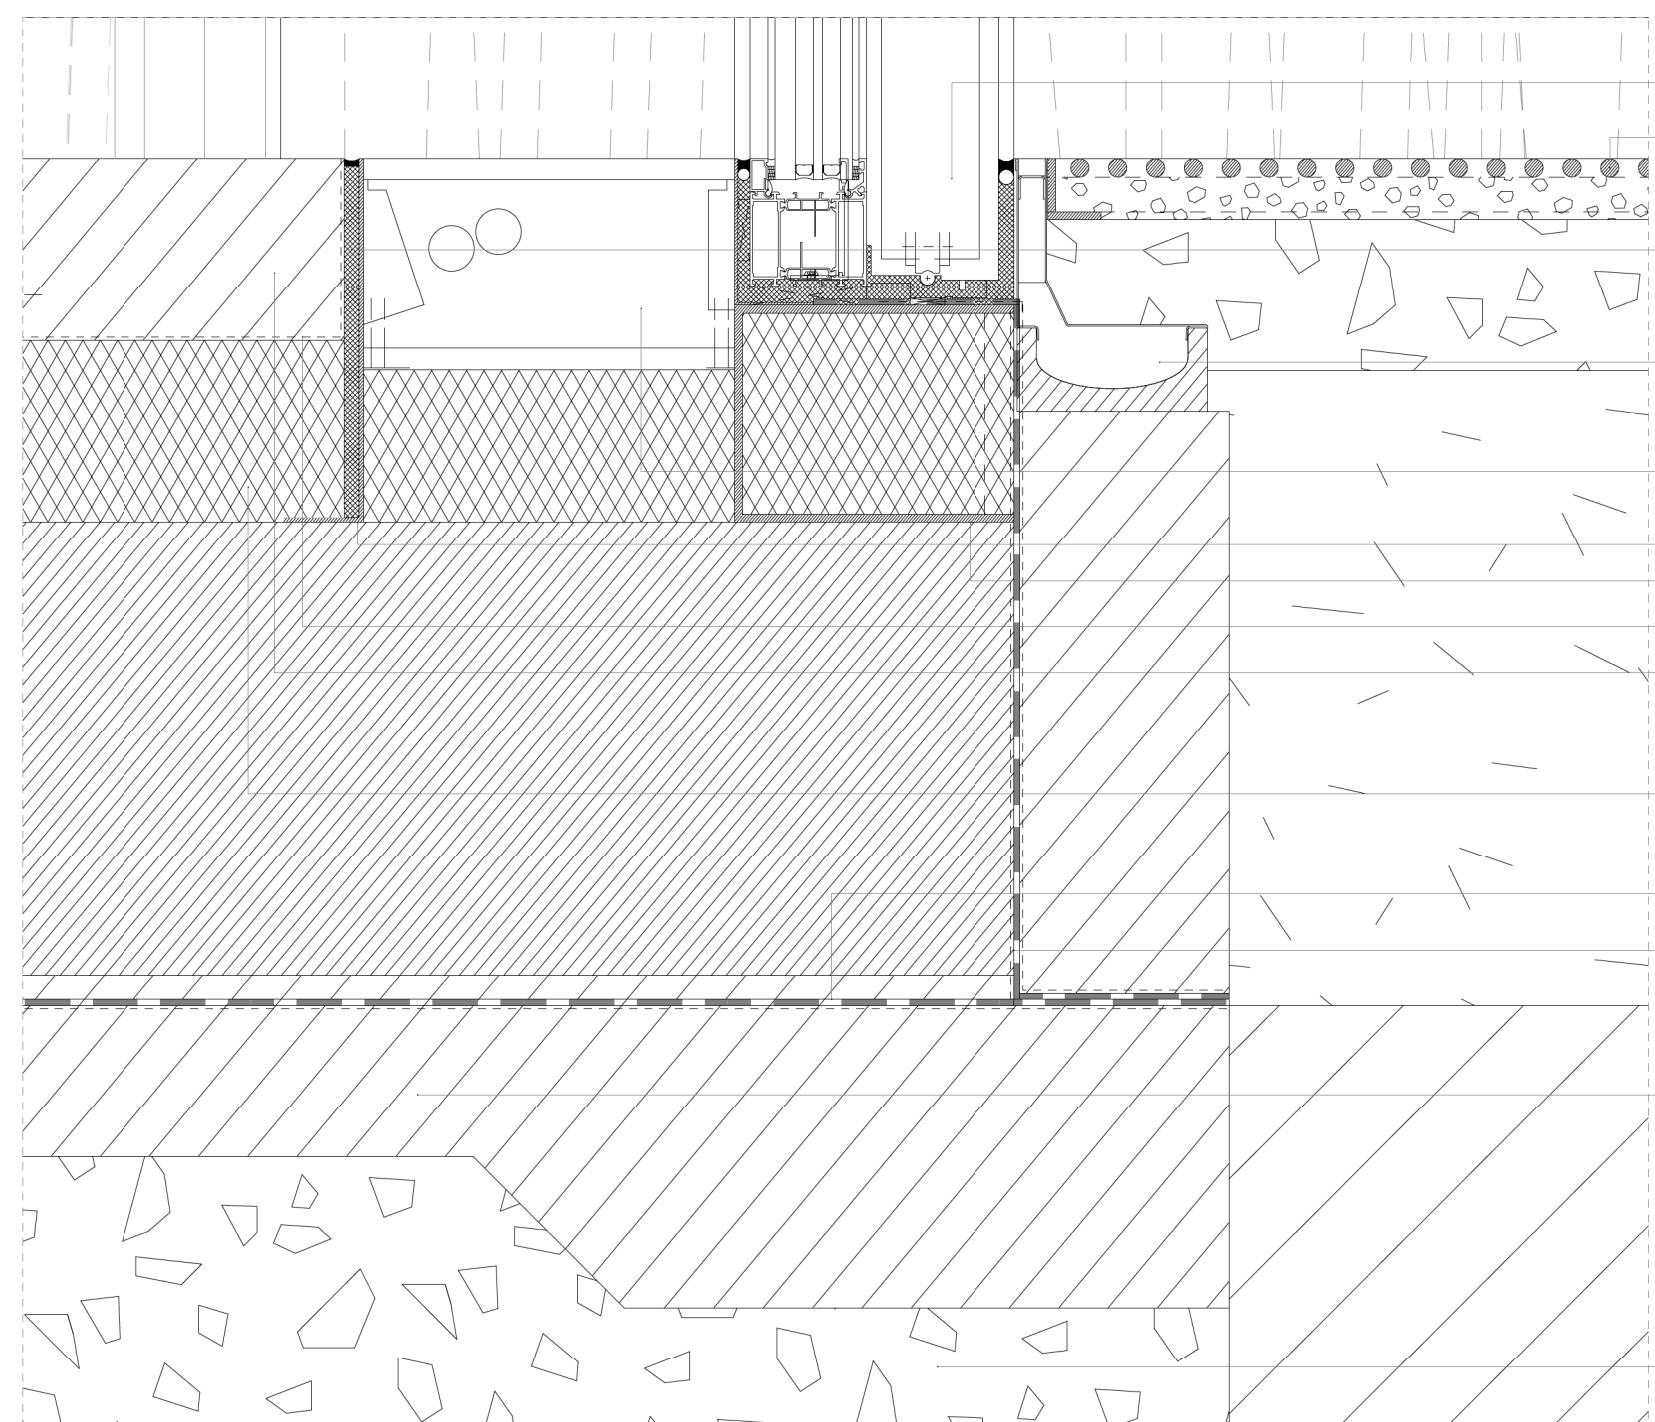
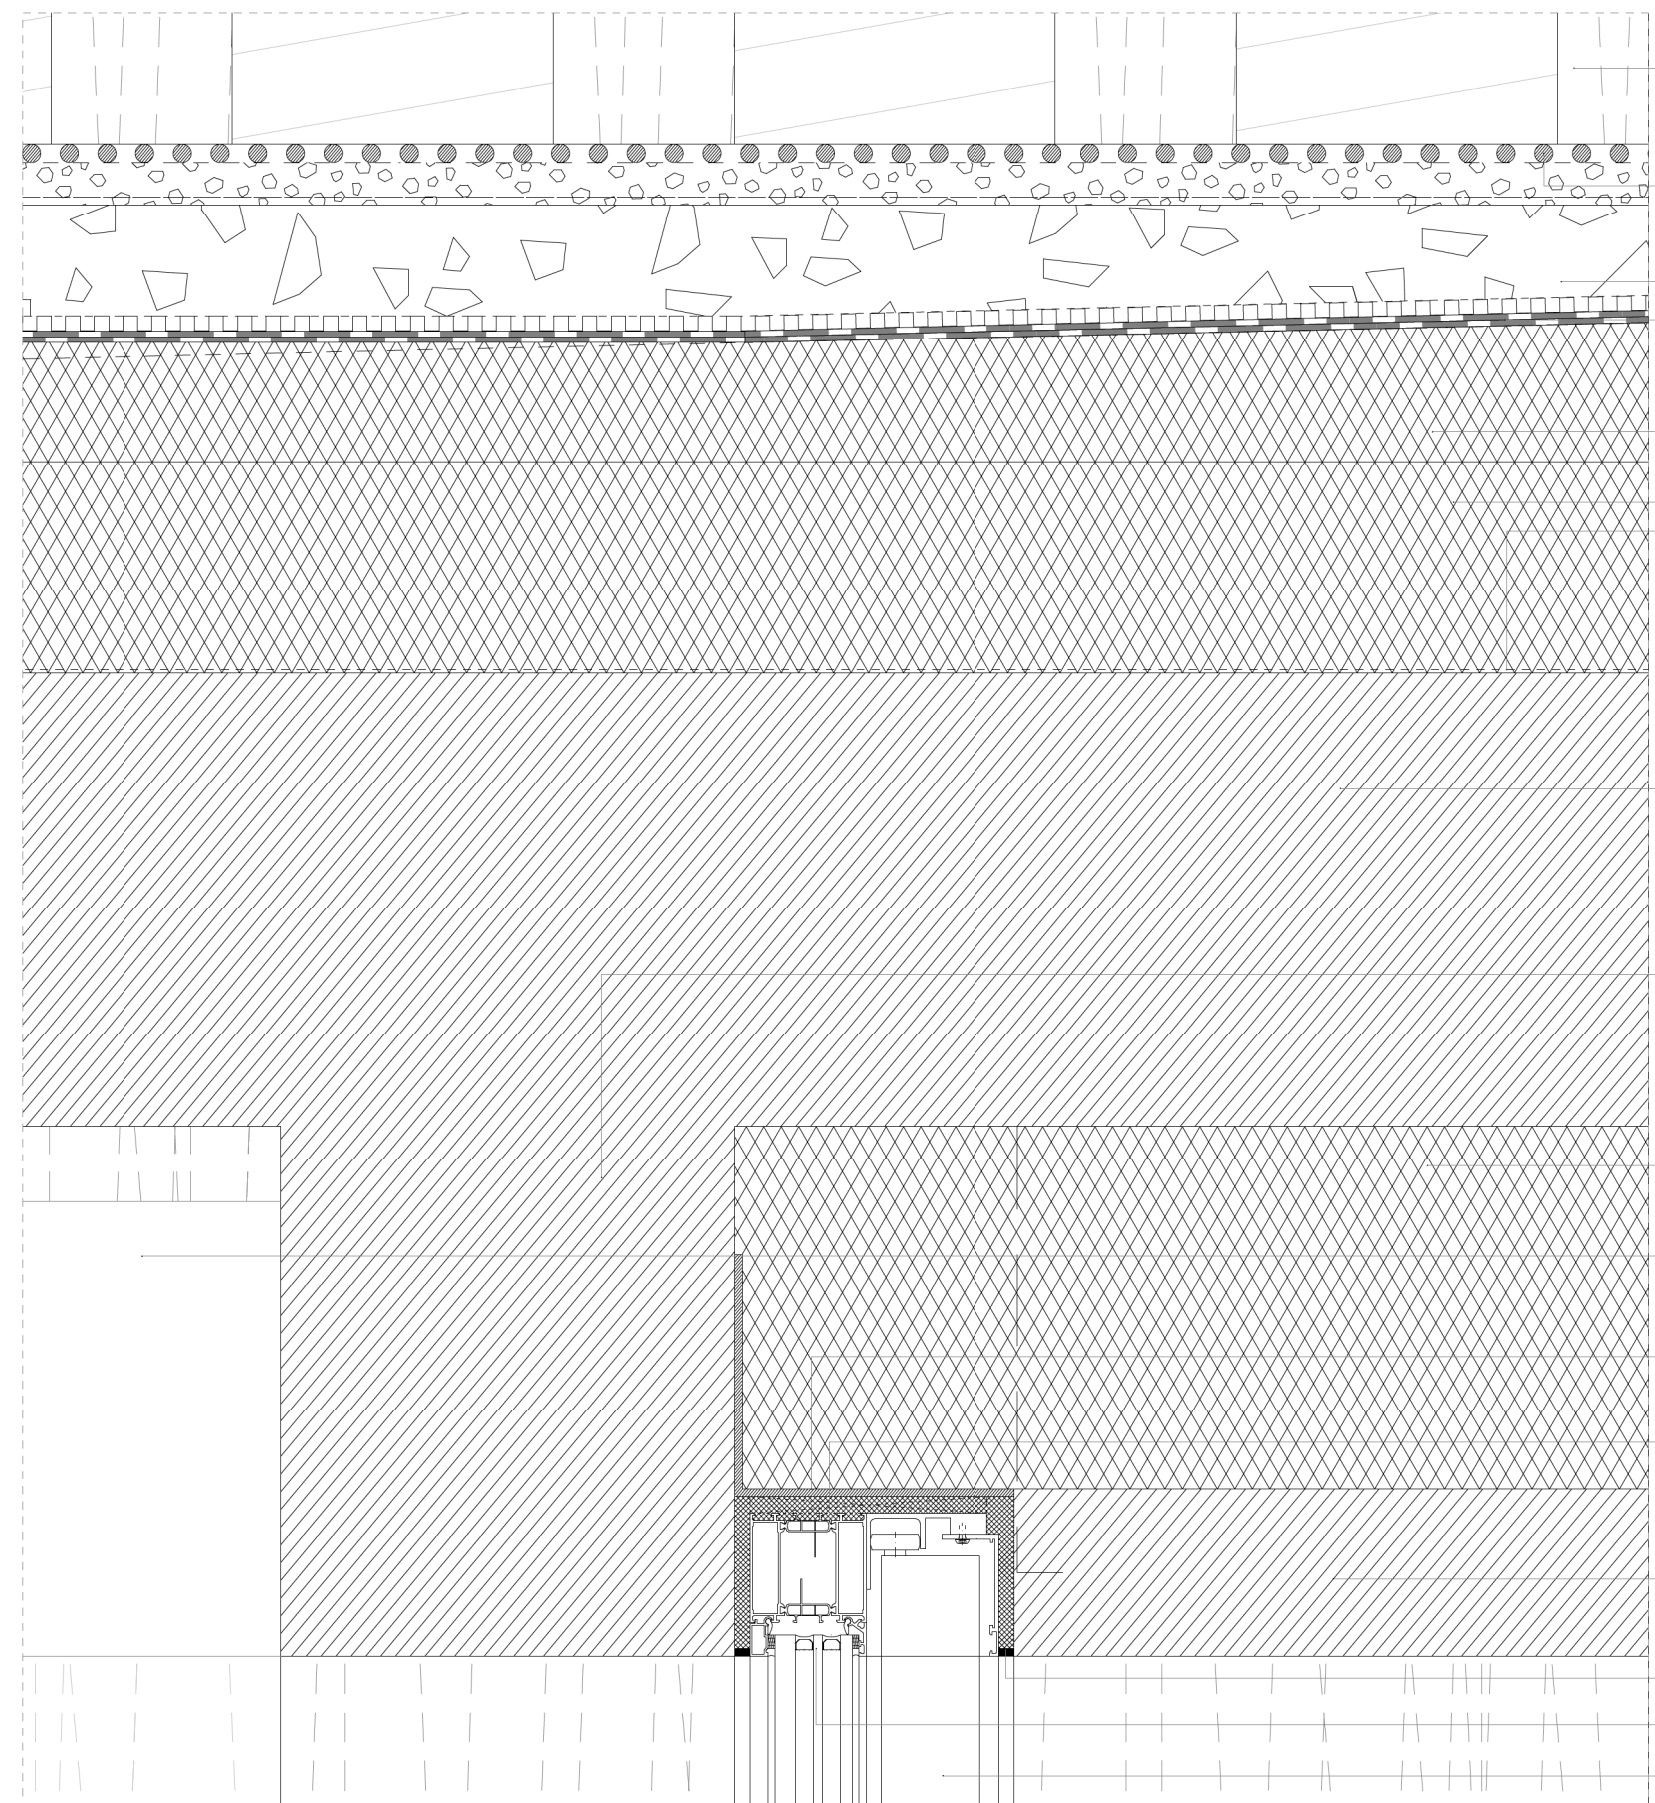
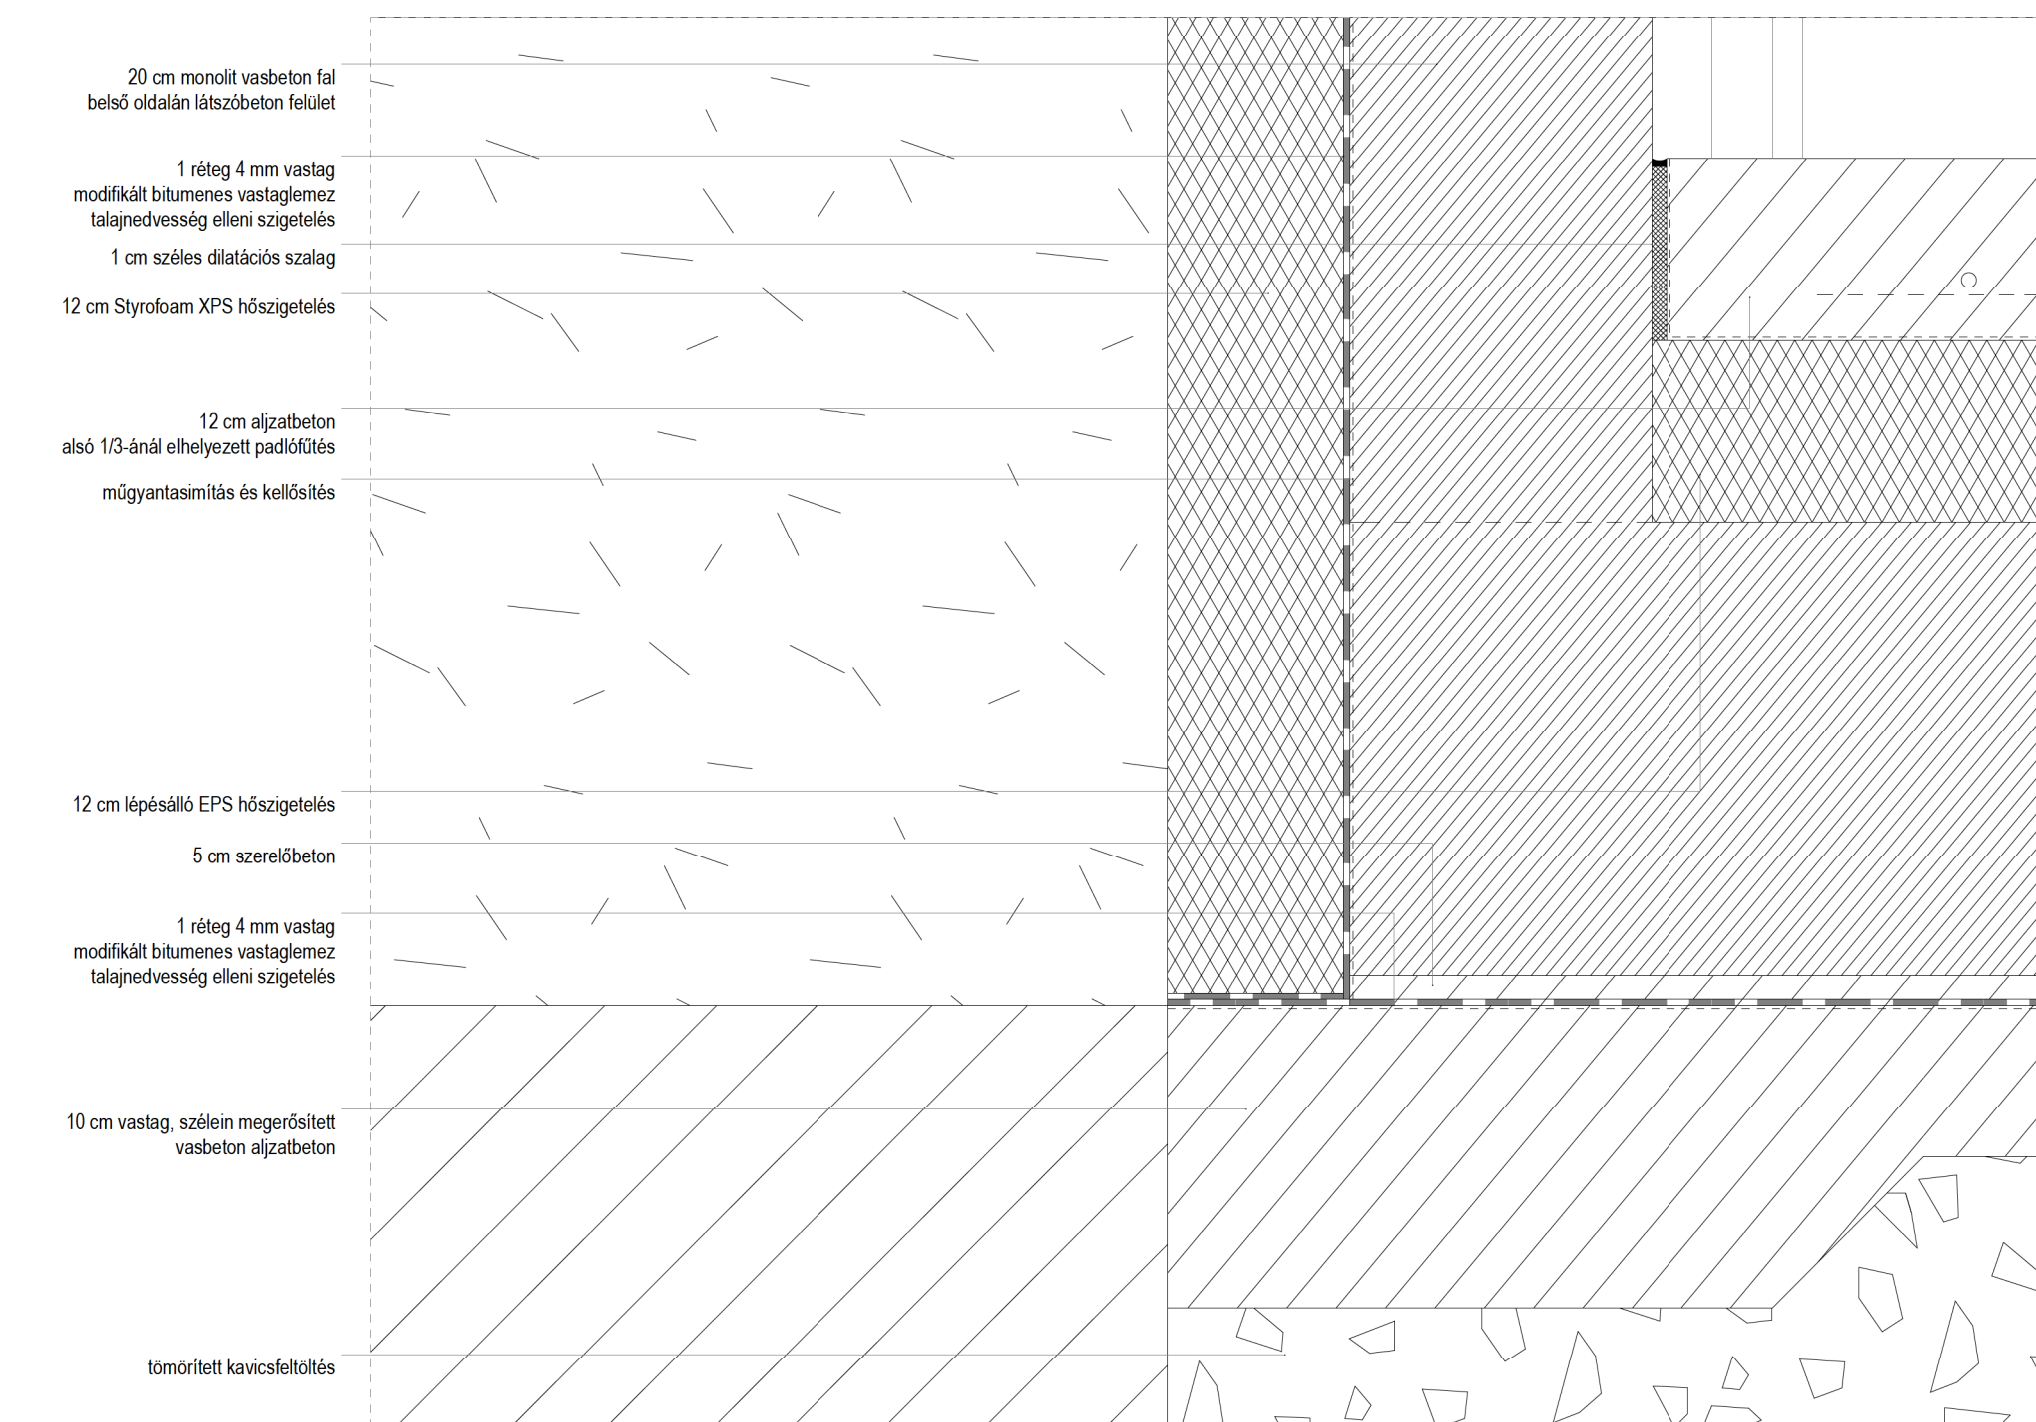


R5

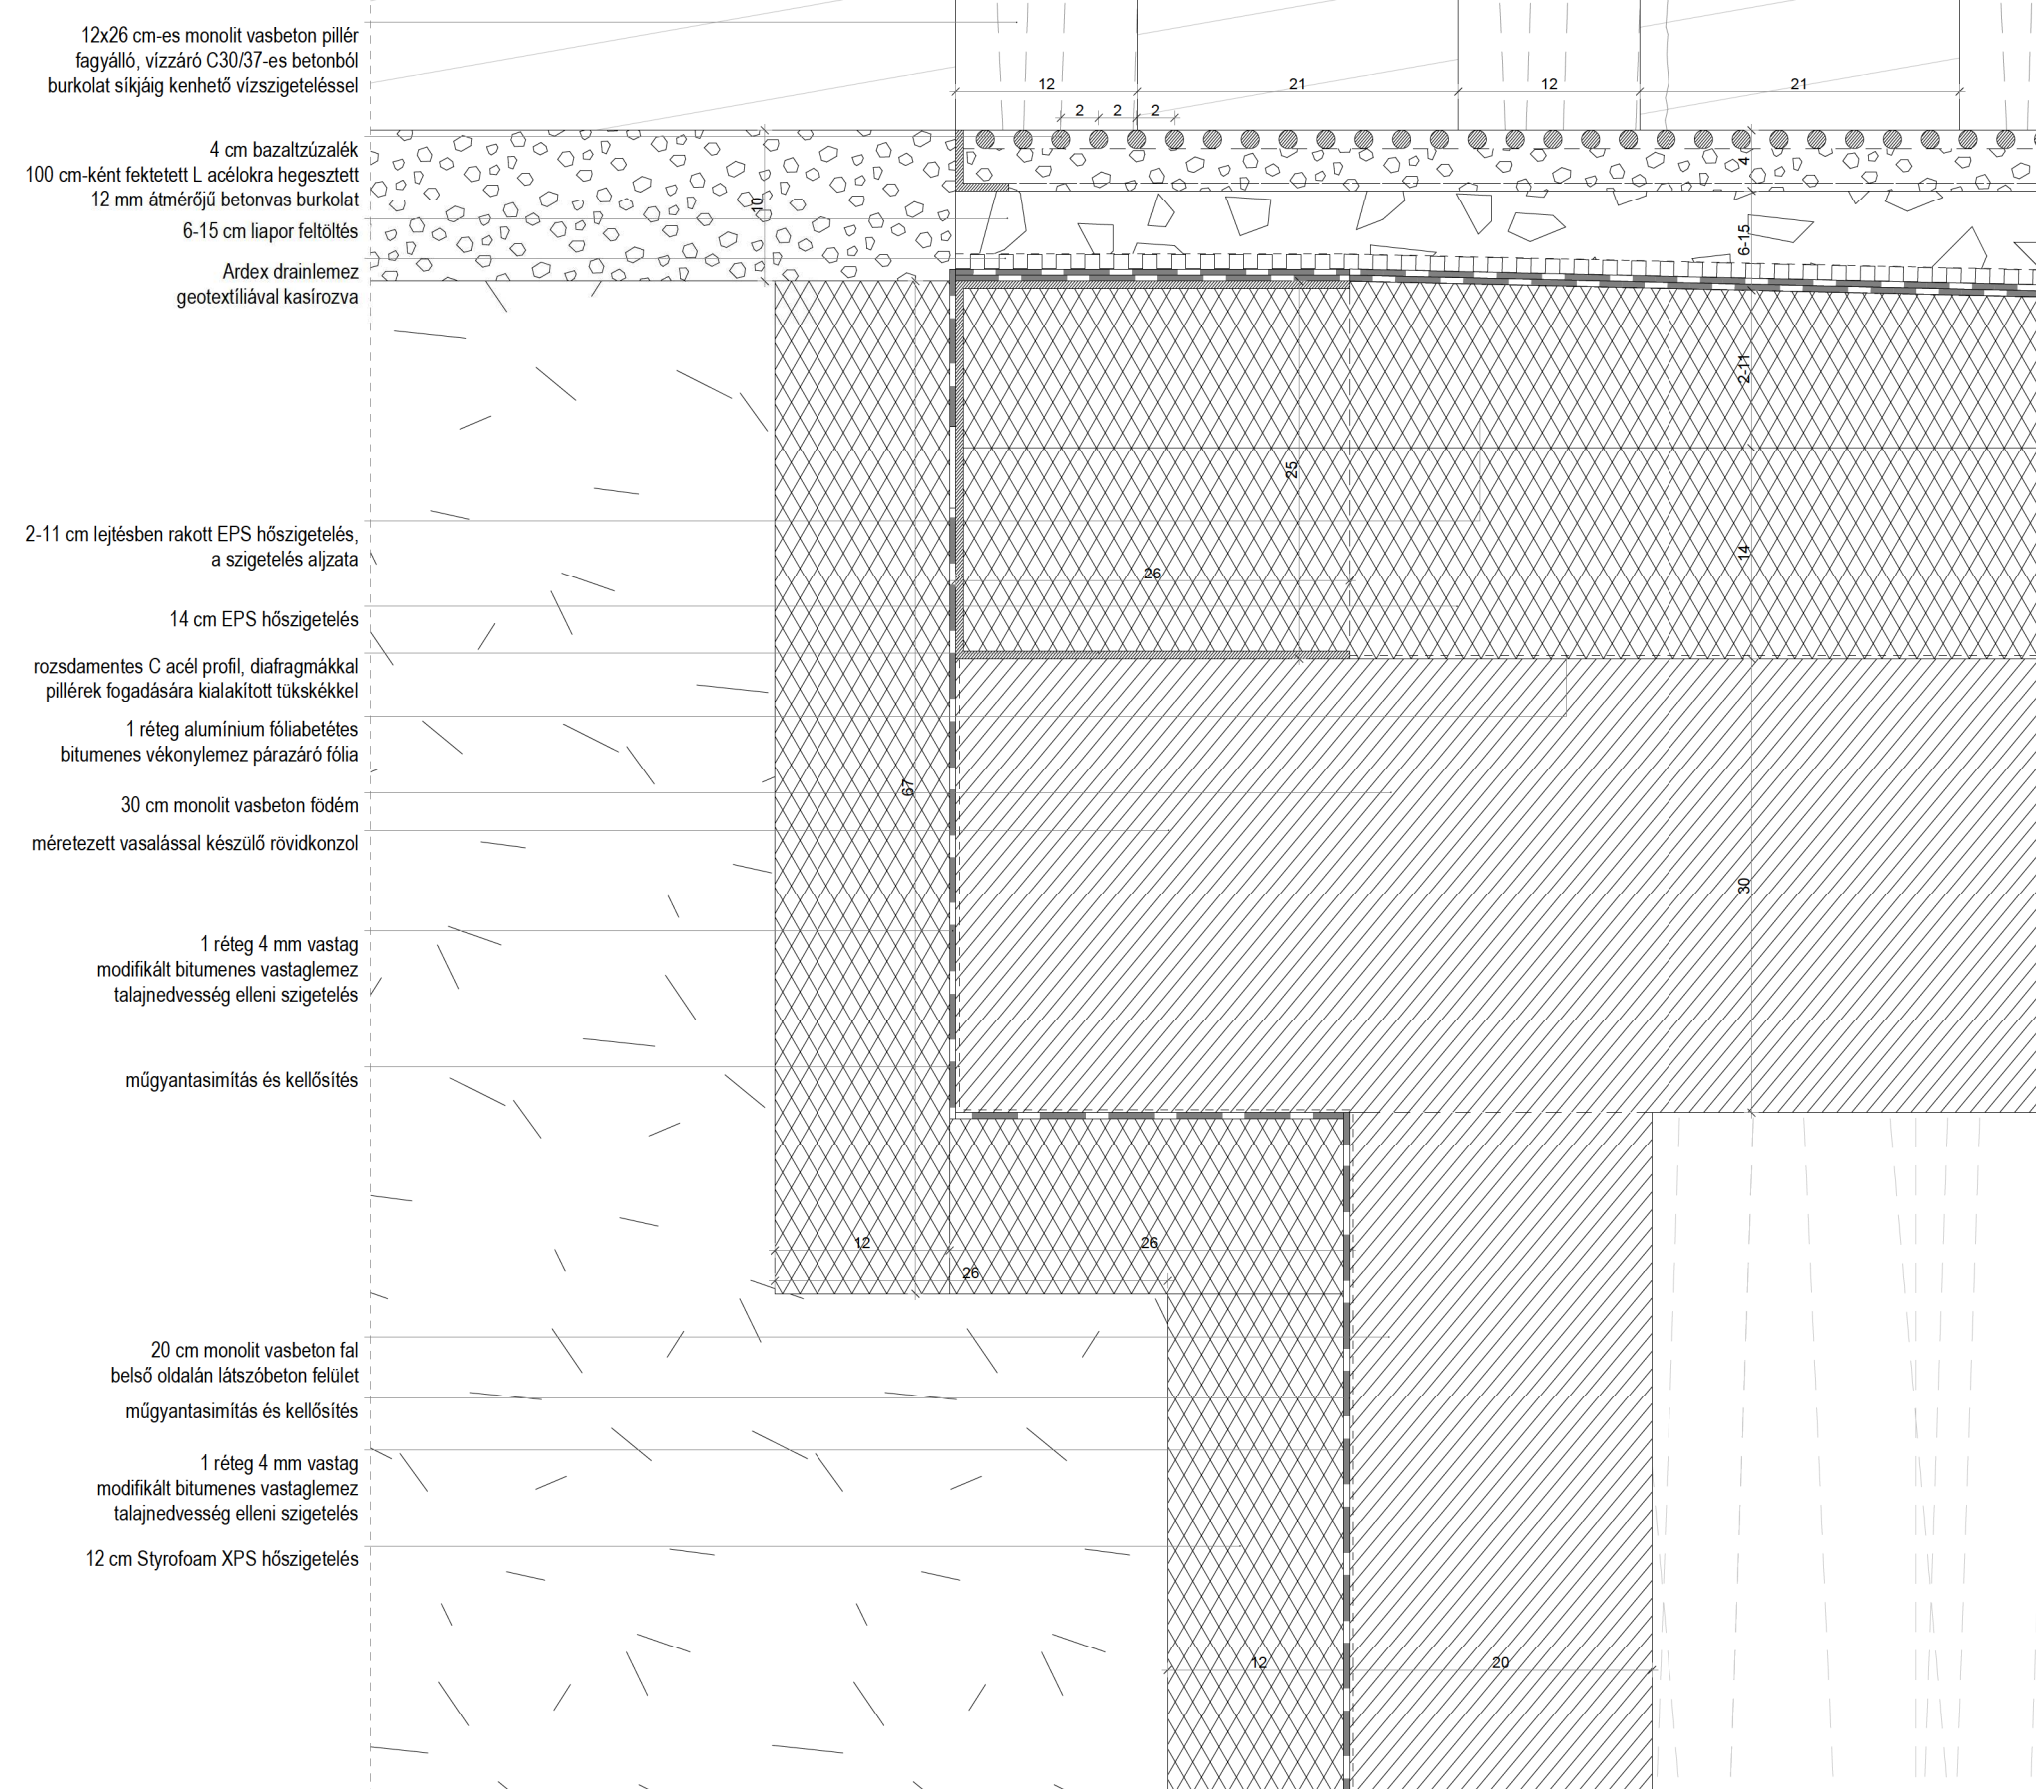

RR12:

- 4 cm bazaltzúzalék, 100 cm-ként fektetett L acélokra hegesztett 12 mm átmérőjű betonvas burkolat
- 6-15 cm liapor feltöltés
- 1 réteg 125 g/m² felületi tömegű műanyag fától szűrőréteg
- 1 réteg Ardex Aquadrain, ami biztosítja a víz szabad útját
- 1 réteg 4 mm vastag poliészter fától hordozórétű modifikált bitumen vastaglemez csapadékvíz elleni szigetelés
- 1 réteg 4 mm vastag üvegfátyol hordozórétű modifikált bitumen vastaglemez csapadékvíz elleni szigetelés
- 1 réteg polietilén alátét fólia
- 2-11 cm lejtésben rakott expandált polisztirolhab hőszigetelés
- 14 cm expandált polisztirolhab hőszigetelés
- 1 réteg alumínium fóliabetétes bitumenes vékonylemez párazáró fólia
- 30 cm monolit vasbeton födém

RR13:

- csiszolt beton felület
- 12 cm vasalt aljzatbeton alsó 1/3-ánál elhelyezett padlófűtéssel
- 1 réteg PP fólia technológiai szigetelés
- 12 cm lépésálló EPS hőszigetelés
- 30 cm monolit vasbeton lemezalap
- 5 cm szerelőbeton
- 1 réteg 4 mm vastag modifikált bitumenes vastaglemez talajnedvesség elleni szigetelés
- 1 réteg hideg bitumenmáz kellőlétes
- 10 cm vastag szélein megerősített vasalt aljzatbeton
- 5 cm tömörített kavicsfeltöltés

RR14:

- 4 cm bazaltzúzalék, 100 cm-ként fektetett L acélokra hegesztett 12 mm átmérőjű betonvas burkolat
- 10 cm tömörített kavicsfeltöltés

RR15:

- 20 cm monolit vasbeton fal műgyantasimítás
- 1 réteg hideg bitumenmáz kellőlétes
- 1 réteg 4 mm vastag modifikált bitumenes vastaglemez talajnedvesség elleni szigetelés
- 12 cm Styrofoam hőszigetelés és szigetelés védő réteg tömörített szakaszos földviszattöltés

RR16:

- 4 cm bazaltzúzalék, 100 cm-ként fektetett L acélokra hegesztett 12 mm átmérőjű betonvas burkolat
- 6-15 cm liapor feltöltés
- 1 réteg 125 g/m² felületi tömegű műanyag fától szűrőréteg
- 1 réteg Ardex Aquadrain, ami biztosítja a víz szabad útját
- 1 réteg 4 mm vastag poliészter fától hordozórétű modifikált bitumen vastaglemez csapadékvíz elleni szigetelés
- 1 réteg 4 mm vastag üvegfátyol hordozórétű modifikált bitumen vastaglemez csapadékvíz elleni szigetelés
- 1 réteg polietilén alátét fólia
- 2-11 cm lejtésben rakott expandált polisztirolhab hőszigetelés
- 14 cm expandált polisztirolhab hőszigetelés
- 1 réteg alumínium fóliabetétes bitumenes vékonylemez párazáró fólia
- 30 cm monolit vasbeton födém
- 24 cm EPS hőszigetelés
- 11 cm pontokon megfogott előregyártott vasbeton burkolat

RR17:

- 10-20 cm bazaltzúzalék
- 1 réteg 125 g/m² felületi tömegű műanyag fától szűrőréteg
- 1 réteg Ardex Aquadrain, ami biztosítja a víz szabad útját
- 1 réteg 4 mm vastag poliészter fától hordozórétű modifikált bitumen vastaglemez csapadékvíz elleni szigetelés
- 1 réteg 4 mm vastag üvegfátyol hordozórétű modifikált bitumen vastaglemez csapadékvíz elleni szigetelés
- 1 réteg polietilén alátét fólia
- 2-12 cm lejtésben rakott expandált polisztirolhab hőszigetelés
- 30 cm monolit vasbeton födém