




4. RÉSZLETRAJZ
LAPOSTETŐ SÍKVÁLTÁSA
M = 1:10

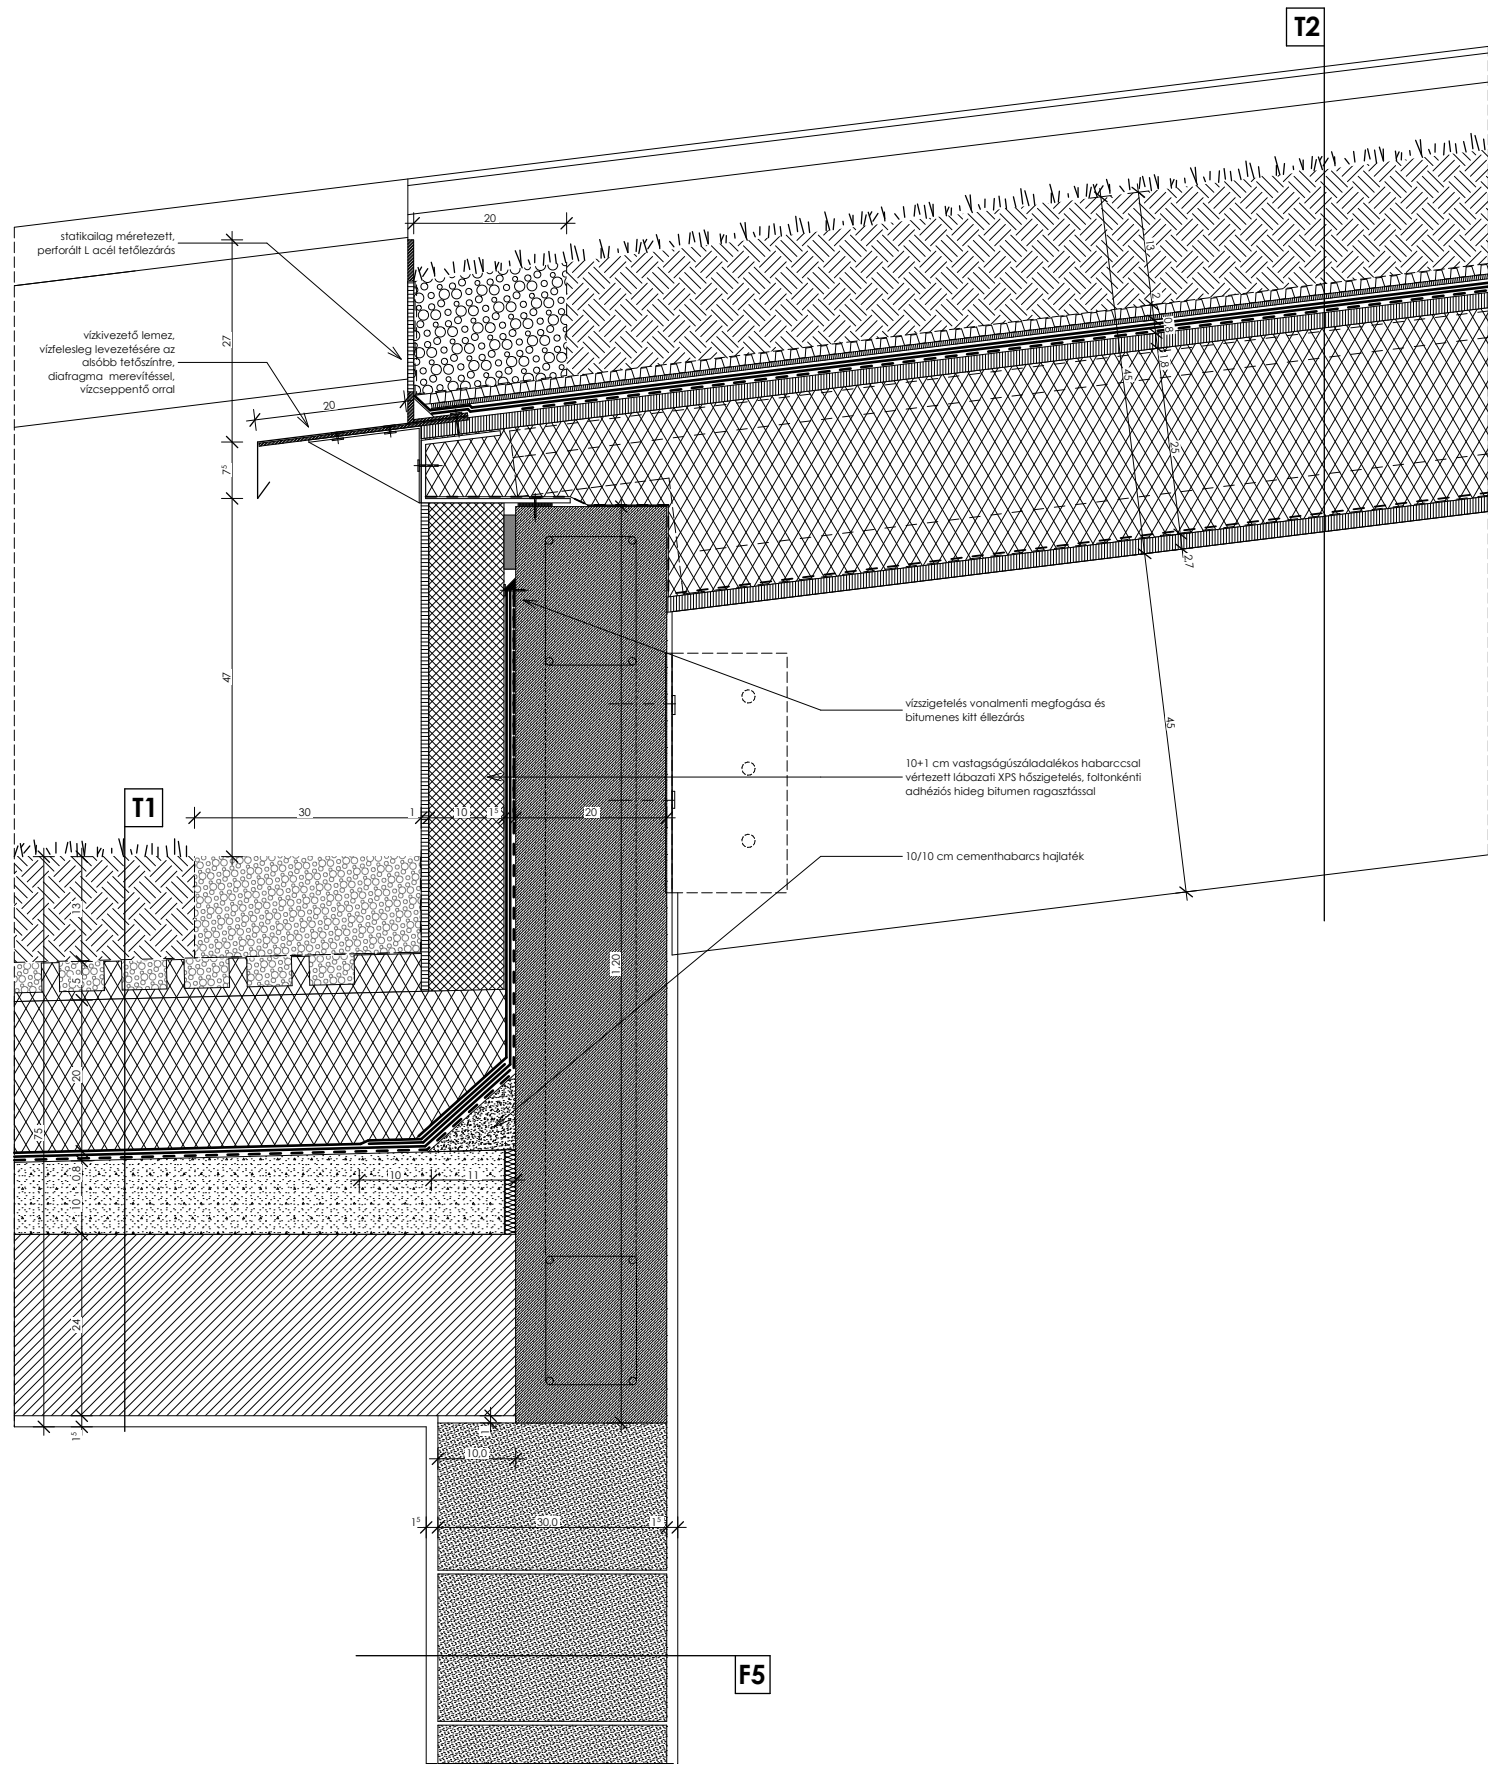


5. RÉSZLETRAJZ
ALAPOZÁS VÁLTÁSA
M = 1:10

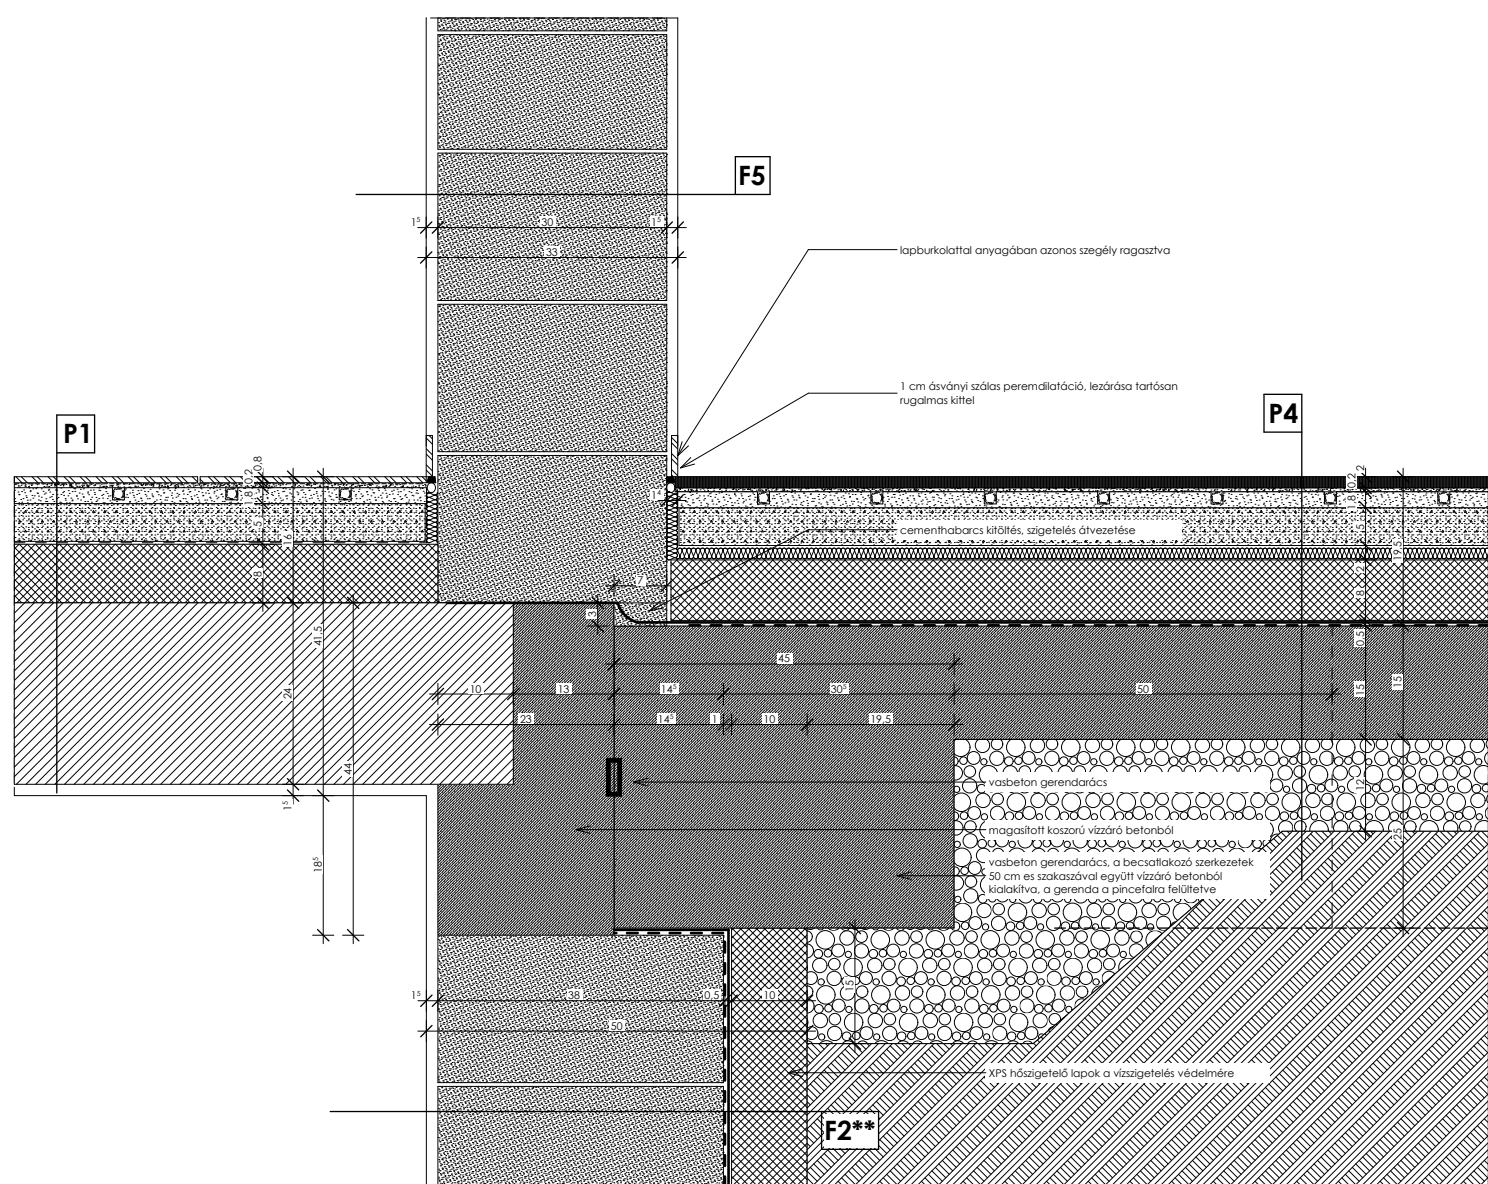


6. RÉSZLETRAJZ
ALACSONY HAJLÁSÚ ZÖLDTETŐ ATTIKAKIALAKÍTÁSA
M = 1:10

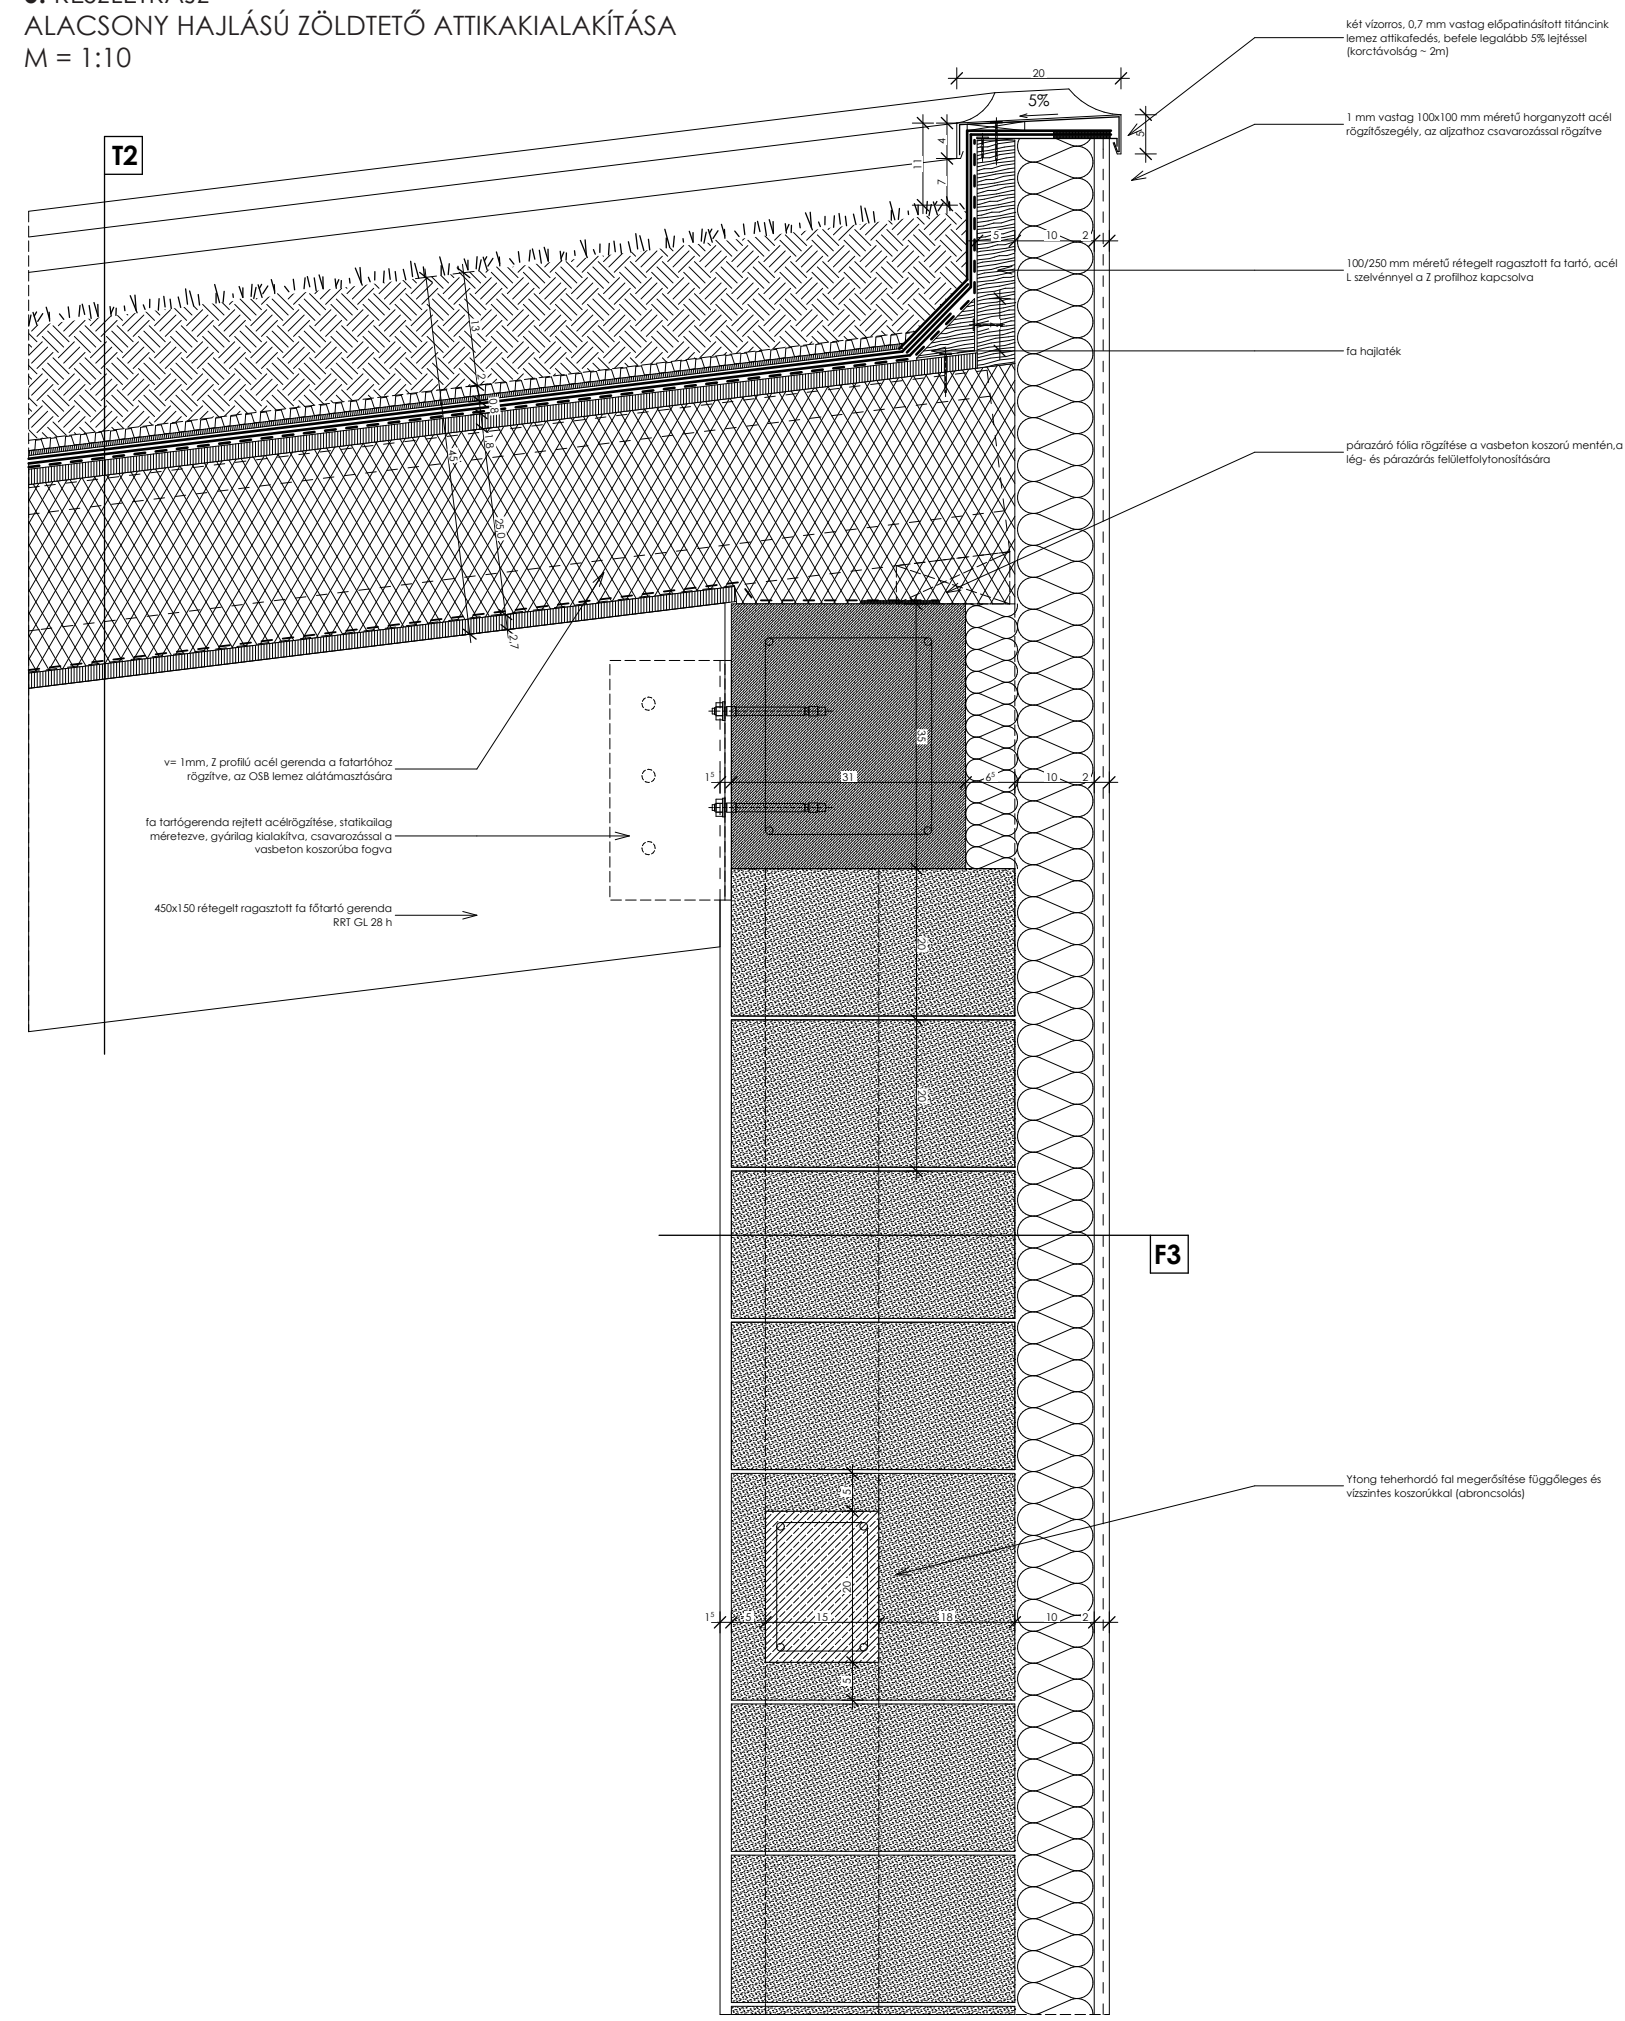

7. RÉSZLETRAJZ
NAGYTEREM LÁBAZATI KIALAKÍTÁS
M = 1:10

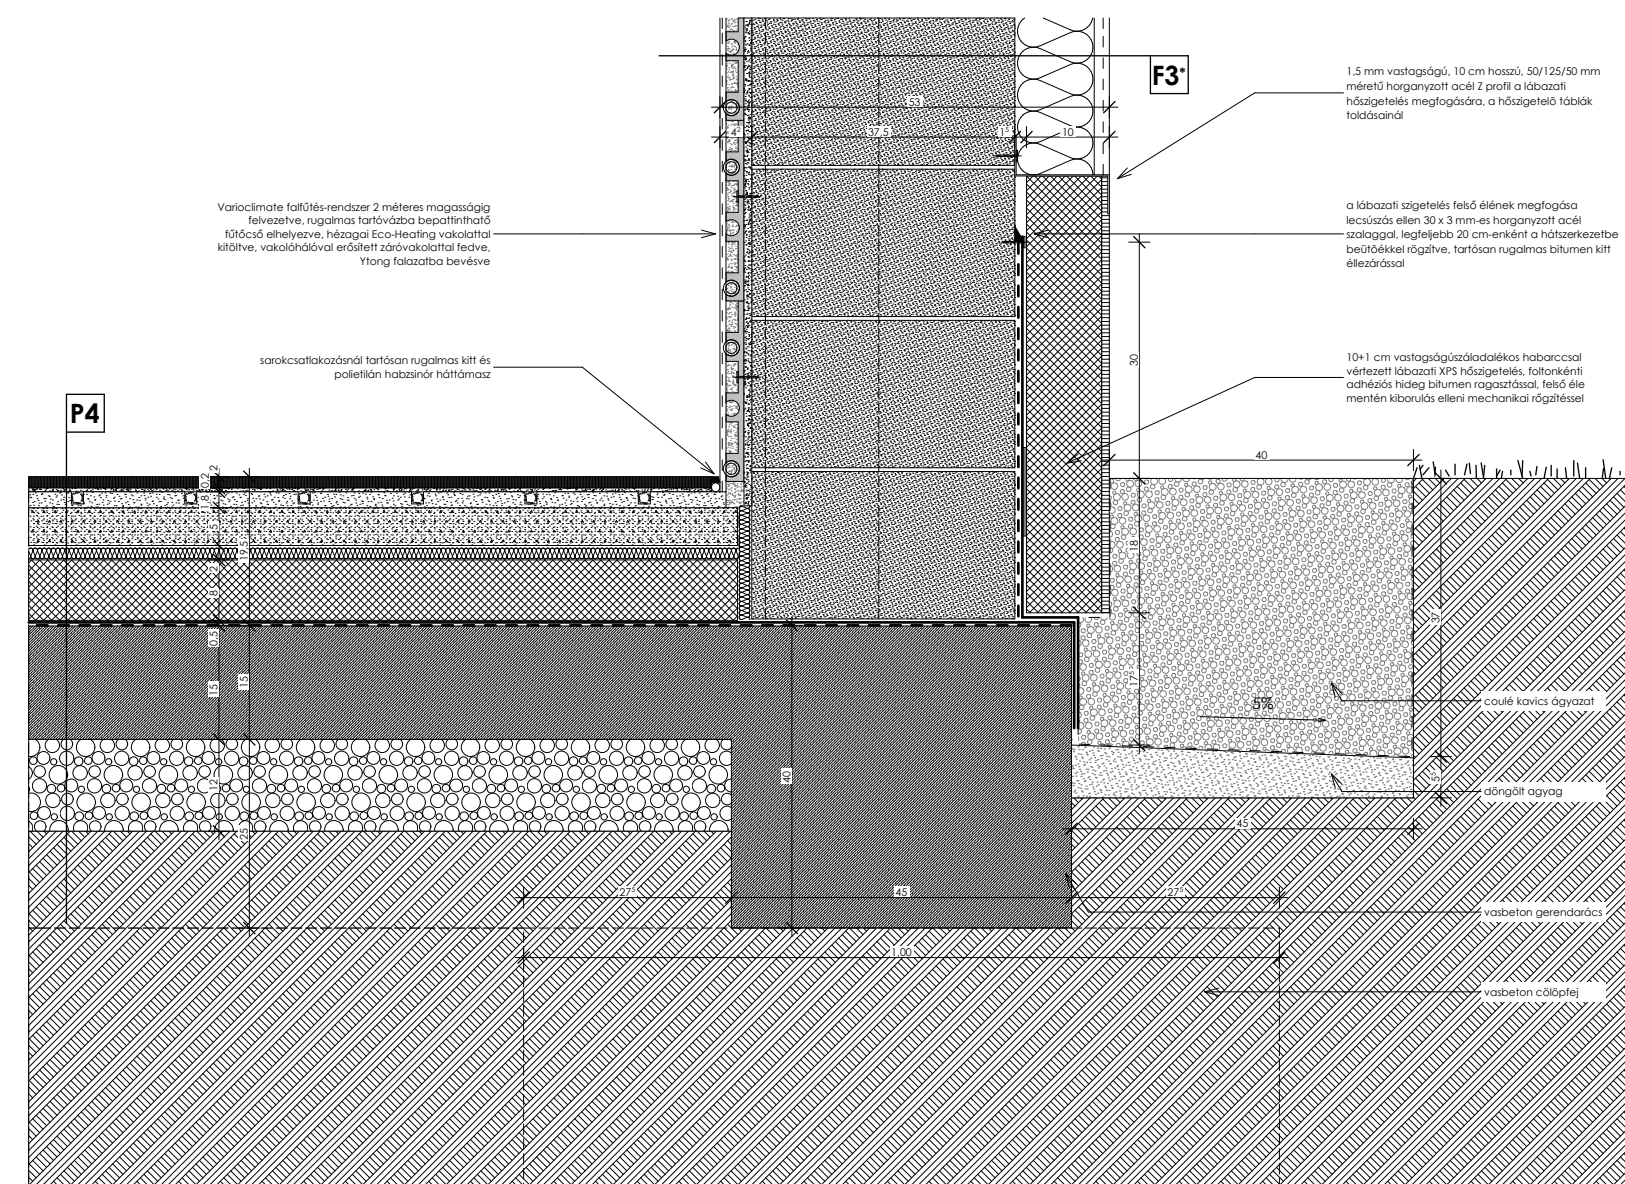

8. RÉSZLETRAJZ
TOLÓAJTÓ FELSŐ CSATLAKOZÁS
M = 1:10

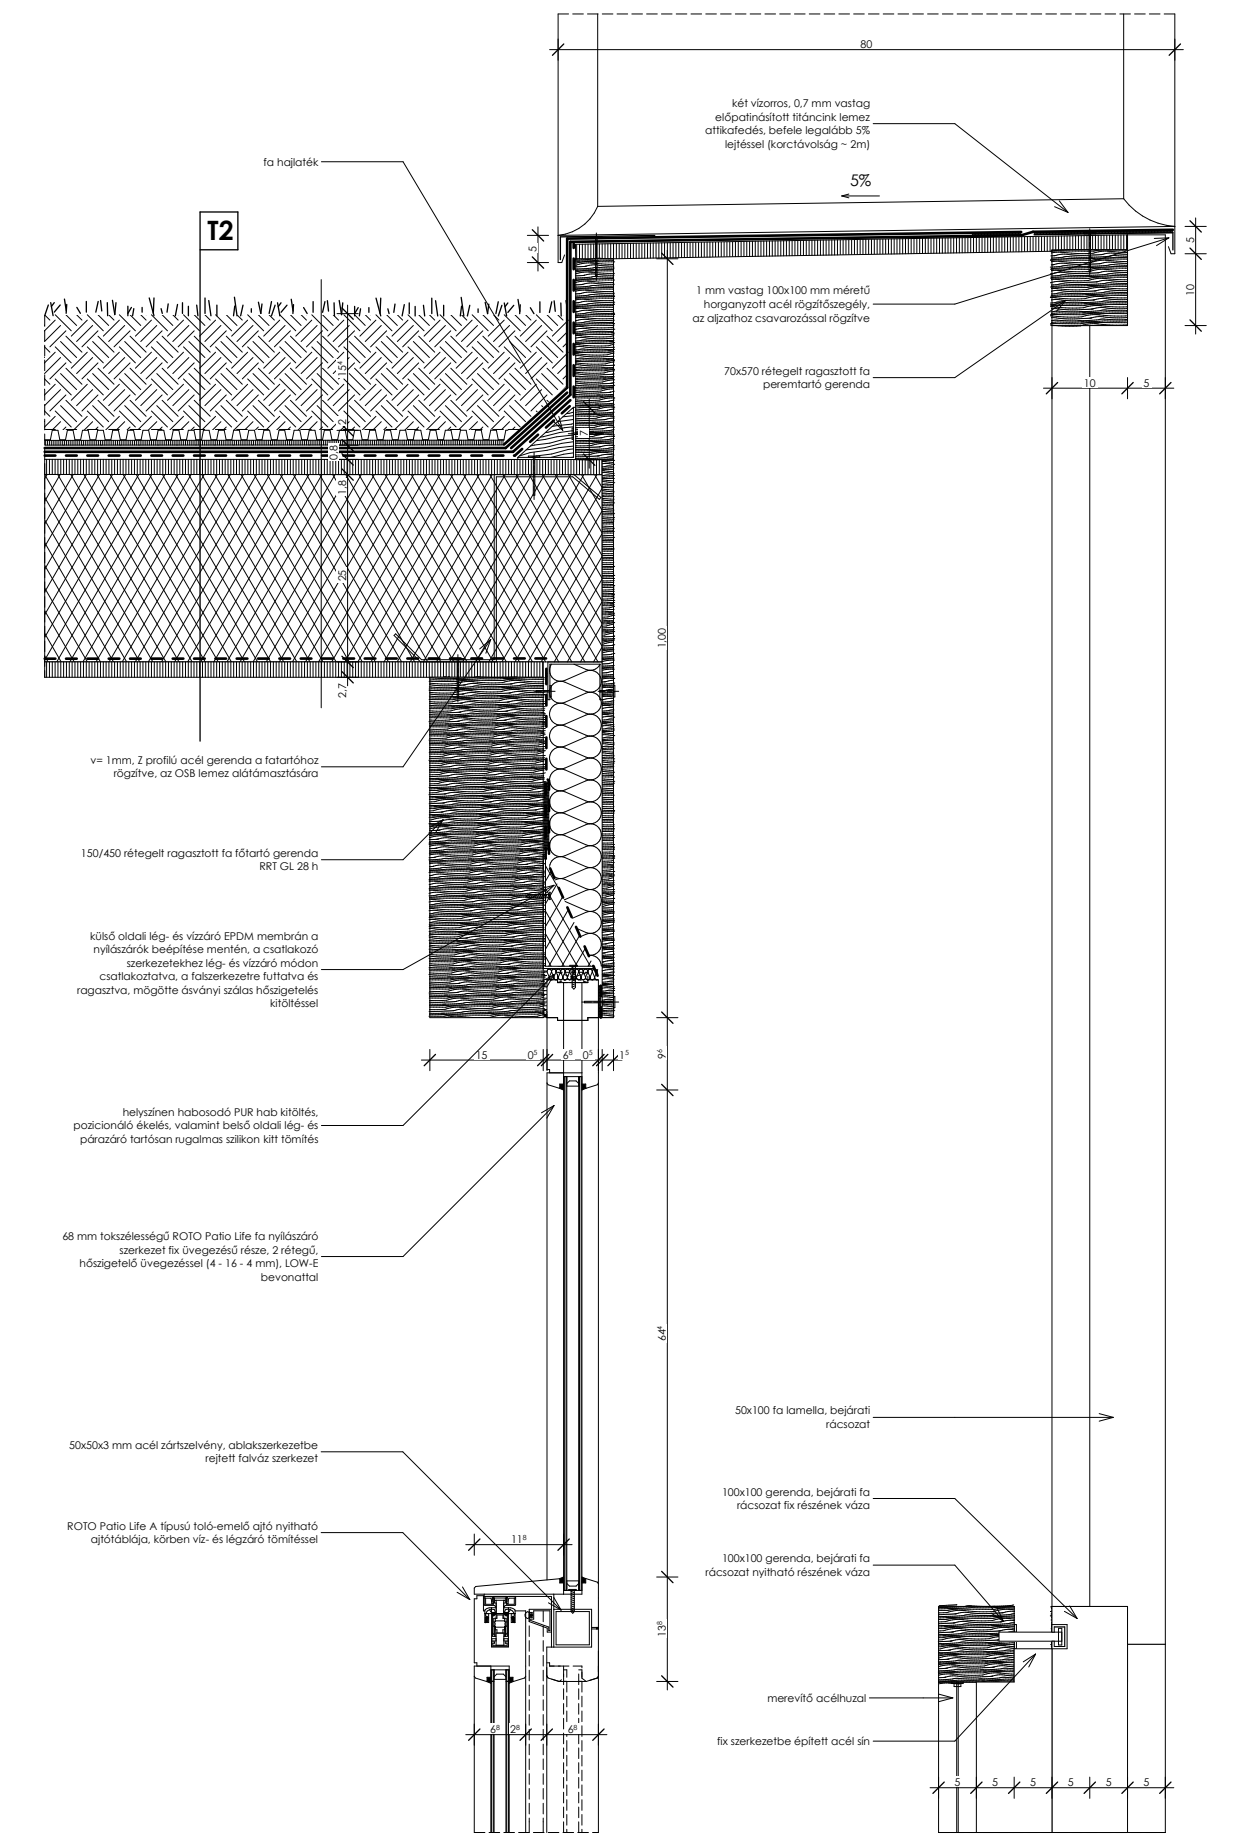

9. RÉSZLETRAJZ
TOLÓAJTÓ ALSÓ CSATLAKOZÁS
M = 1:10

