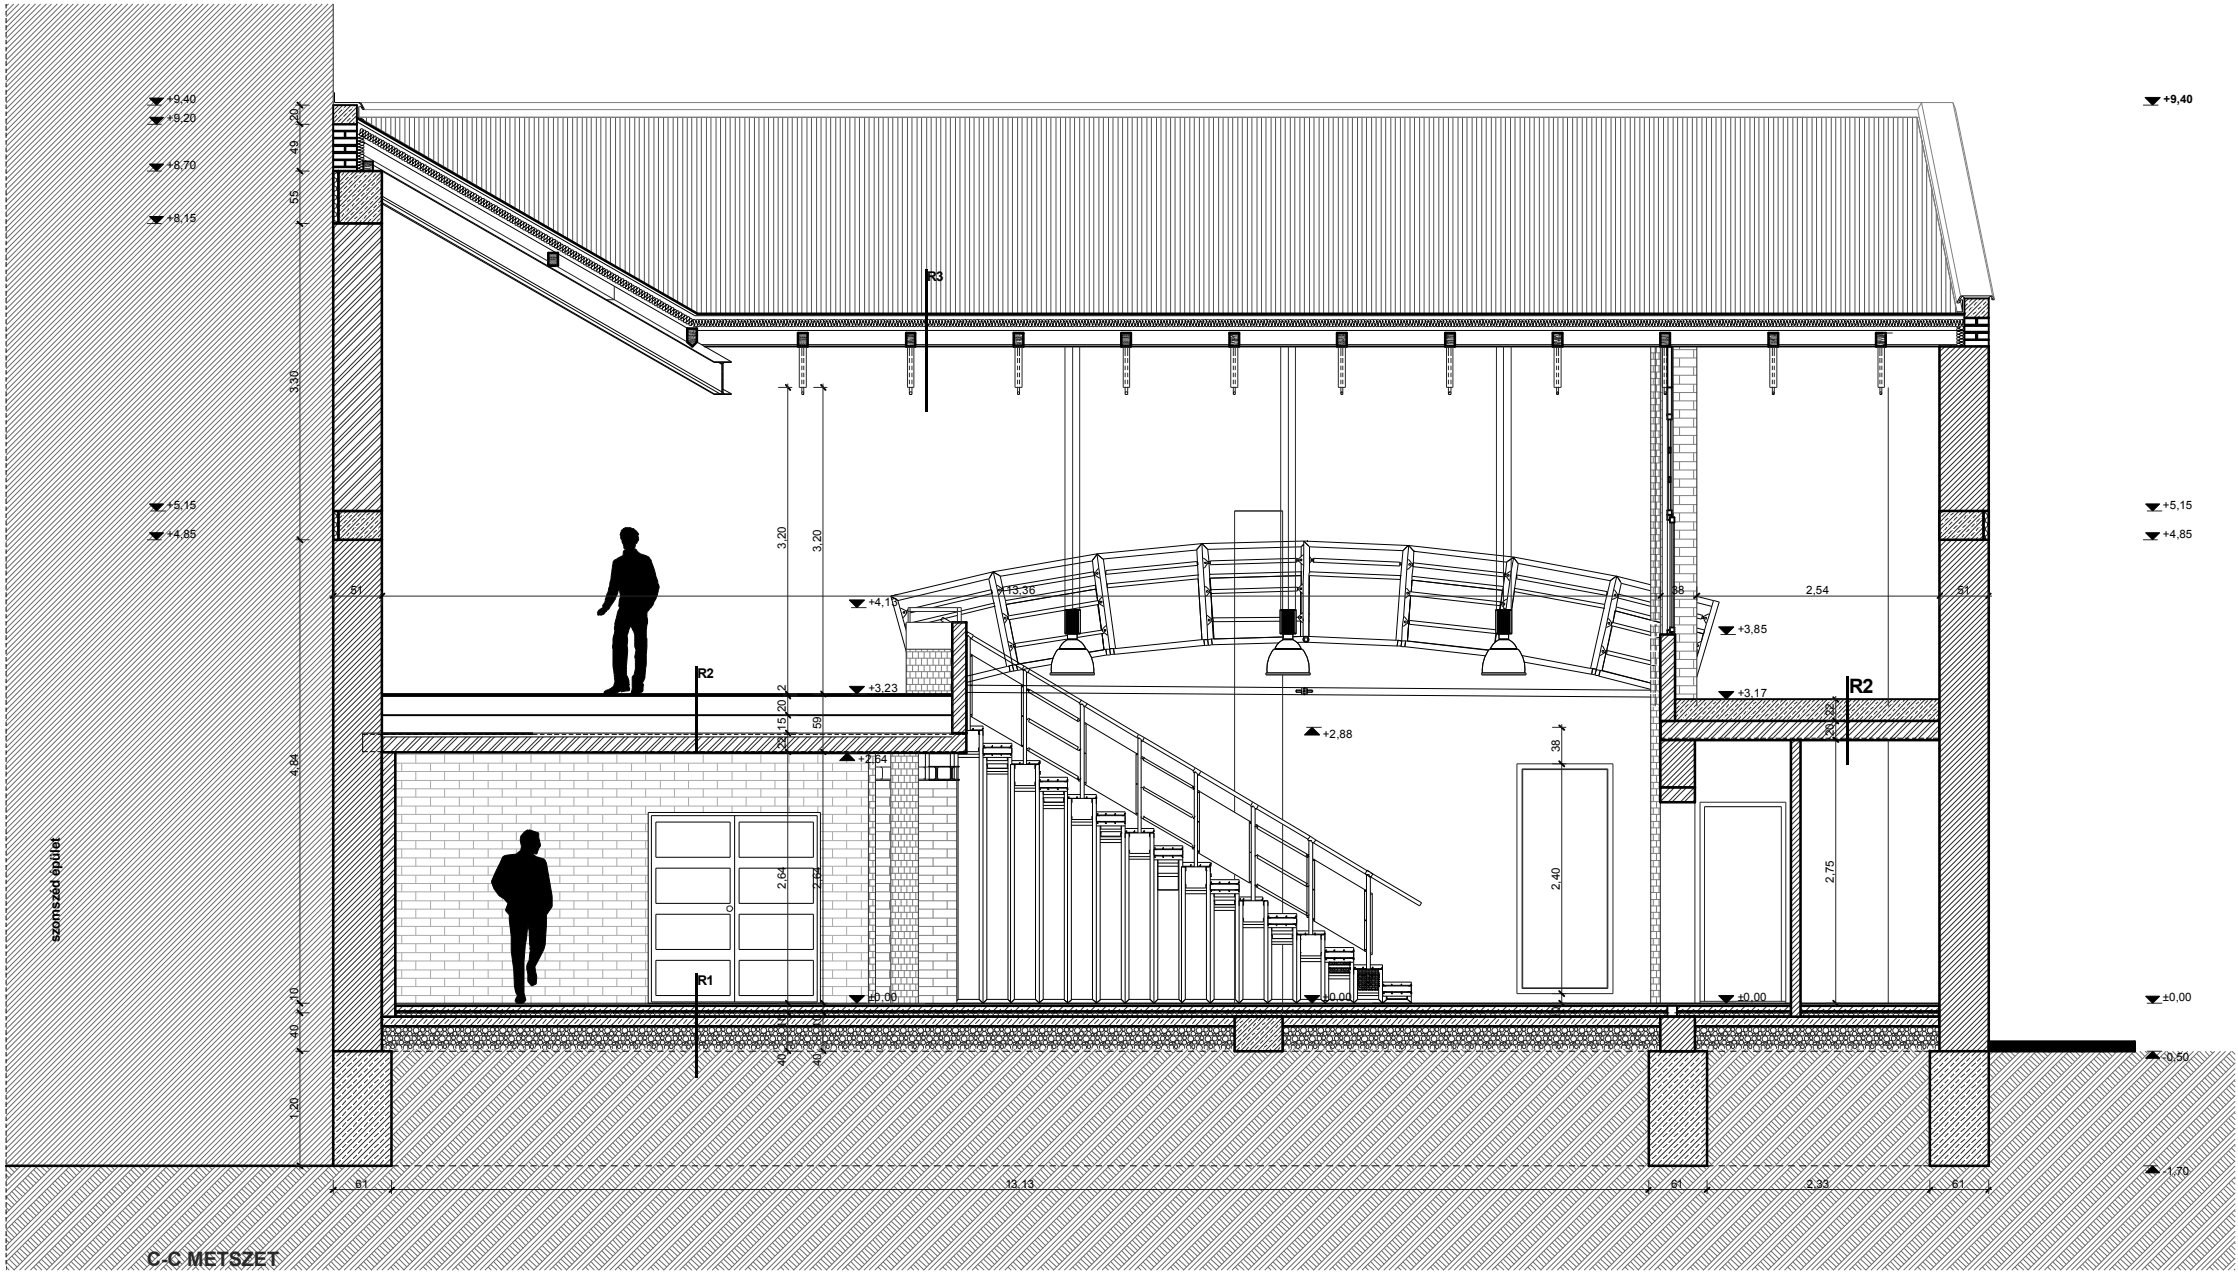
+9,40
+9,20
+8,70
+8,15
+5,15
+4,85
szomszéd épület
R1
R2
R3
+4,15
+3,23
+2,64
+13,36
+2,88
+3,85
+3,17
2,54
±0,00
-0,50
-1,70
13,13
2,33
C-C METSZET