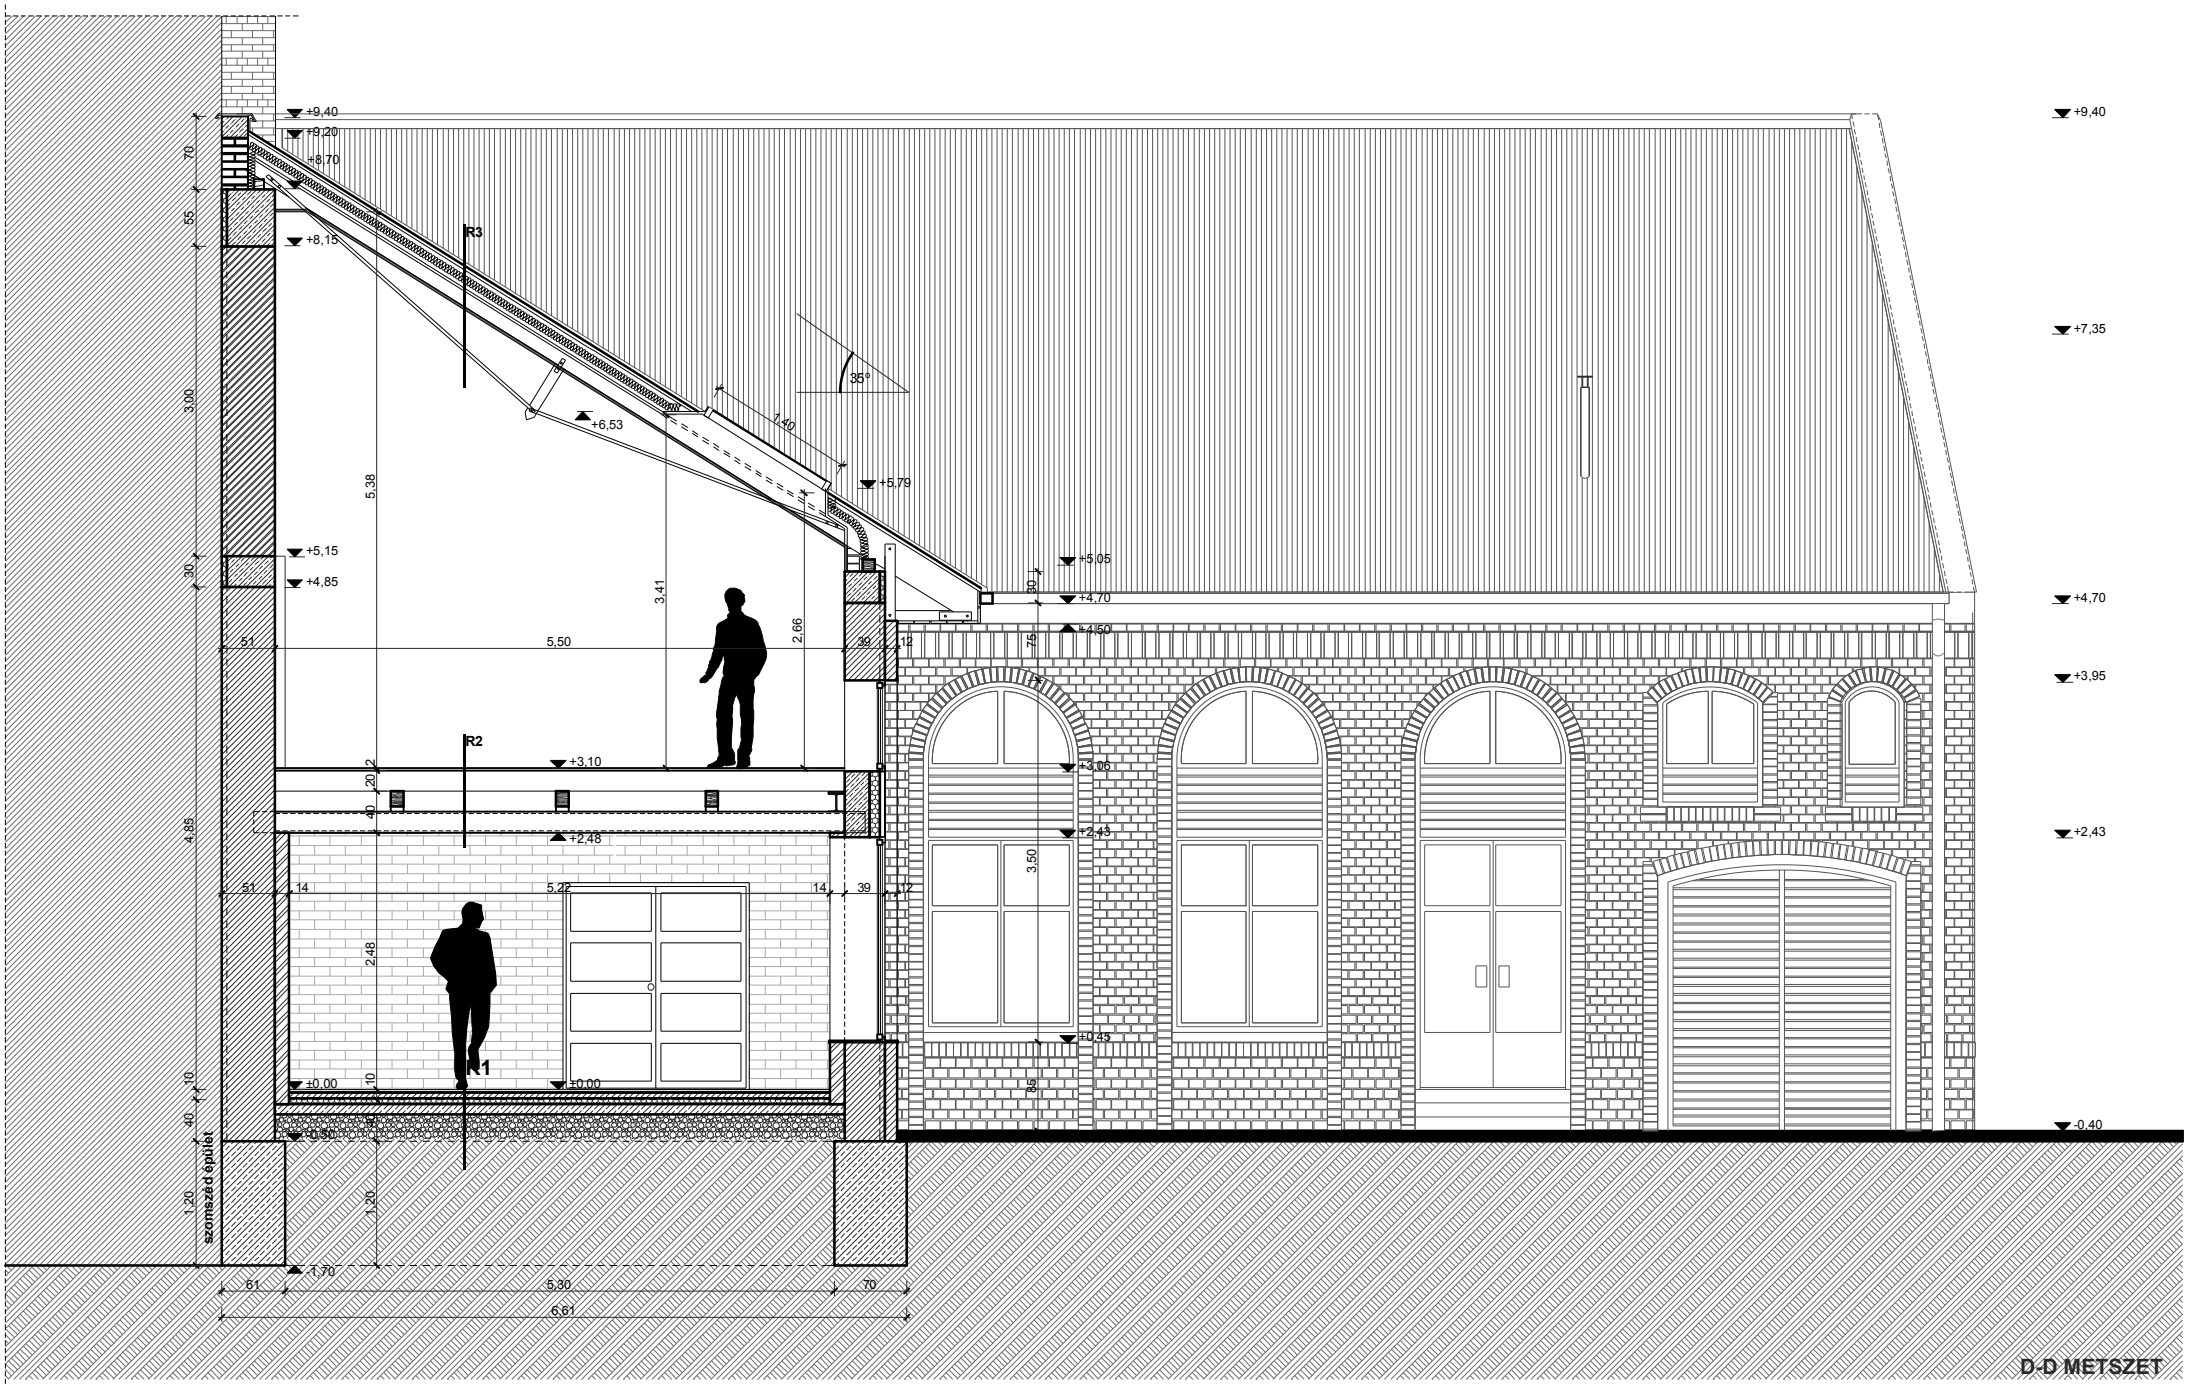

+9,40
+9,20
+8,70
+8,15
R3
35°
1,40
+6,53
+5,79
+5,15
+4,85
+5,05
+4,70
+4,50
+3,95
+3,10
+3,06
+2,48
+2,43
+0,45
+0,00
-0,50
-1,70
-0,40
R2
R1
5,38
3,41
2,66
5,50
5,22
2,48
3,50
3,00
4,85
1,20
5,30
6,61
szomszéd épület
D-D METSZET