



Vizsgálatok


Környezet

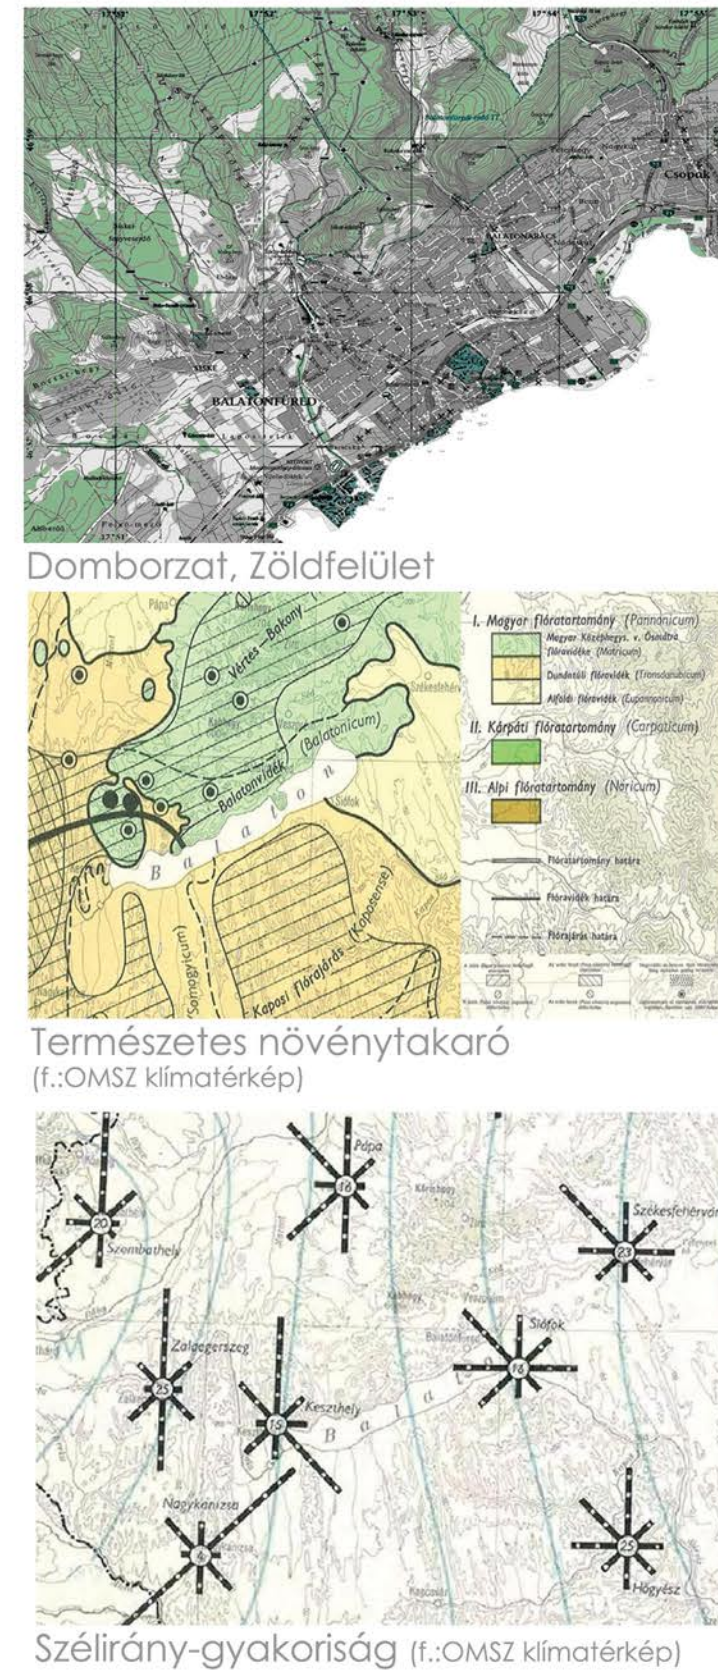


Városszerkezet

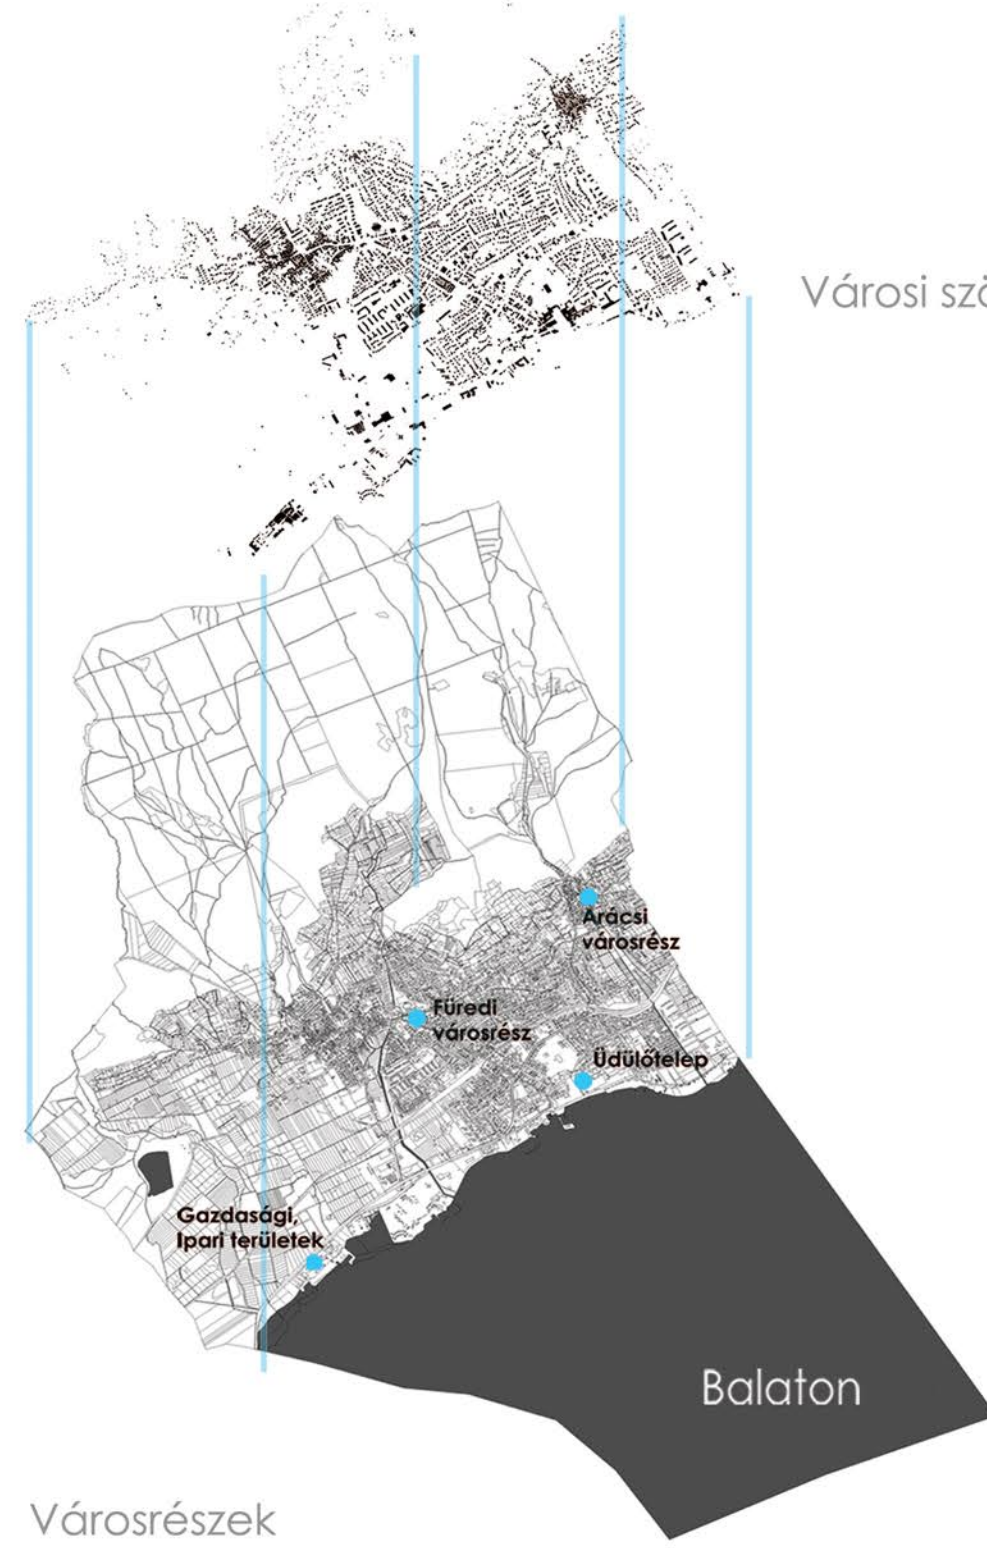


Közigazgatás

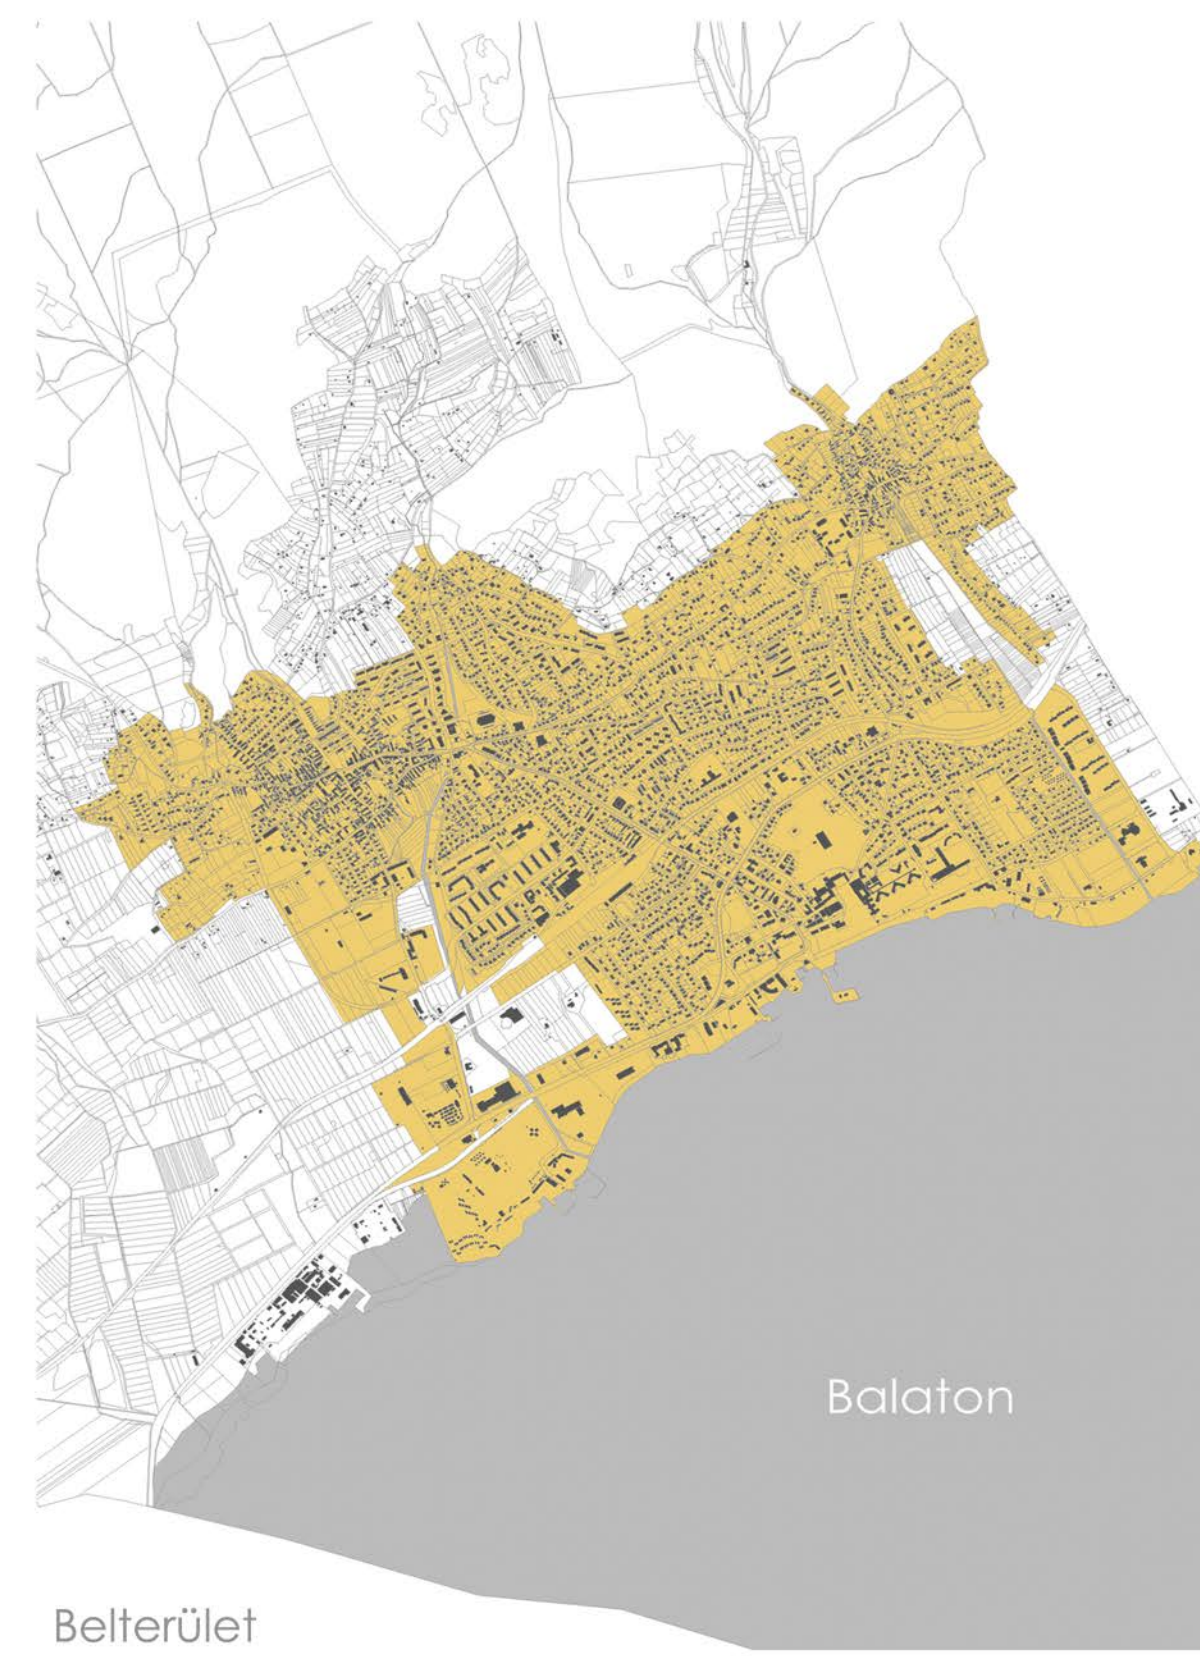

Közlekedés

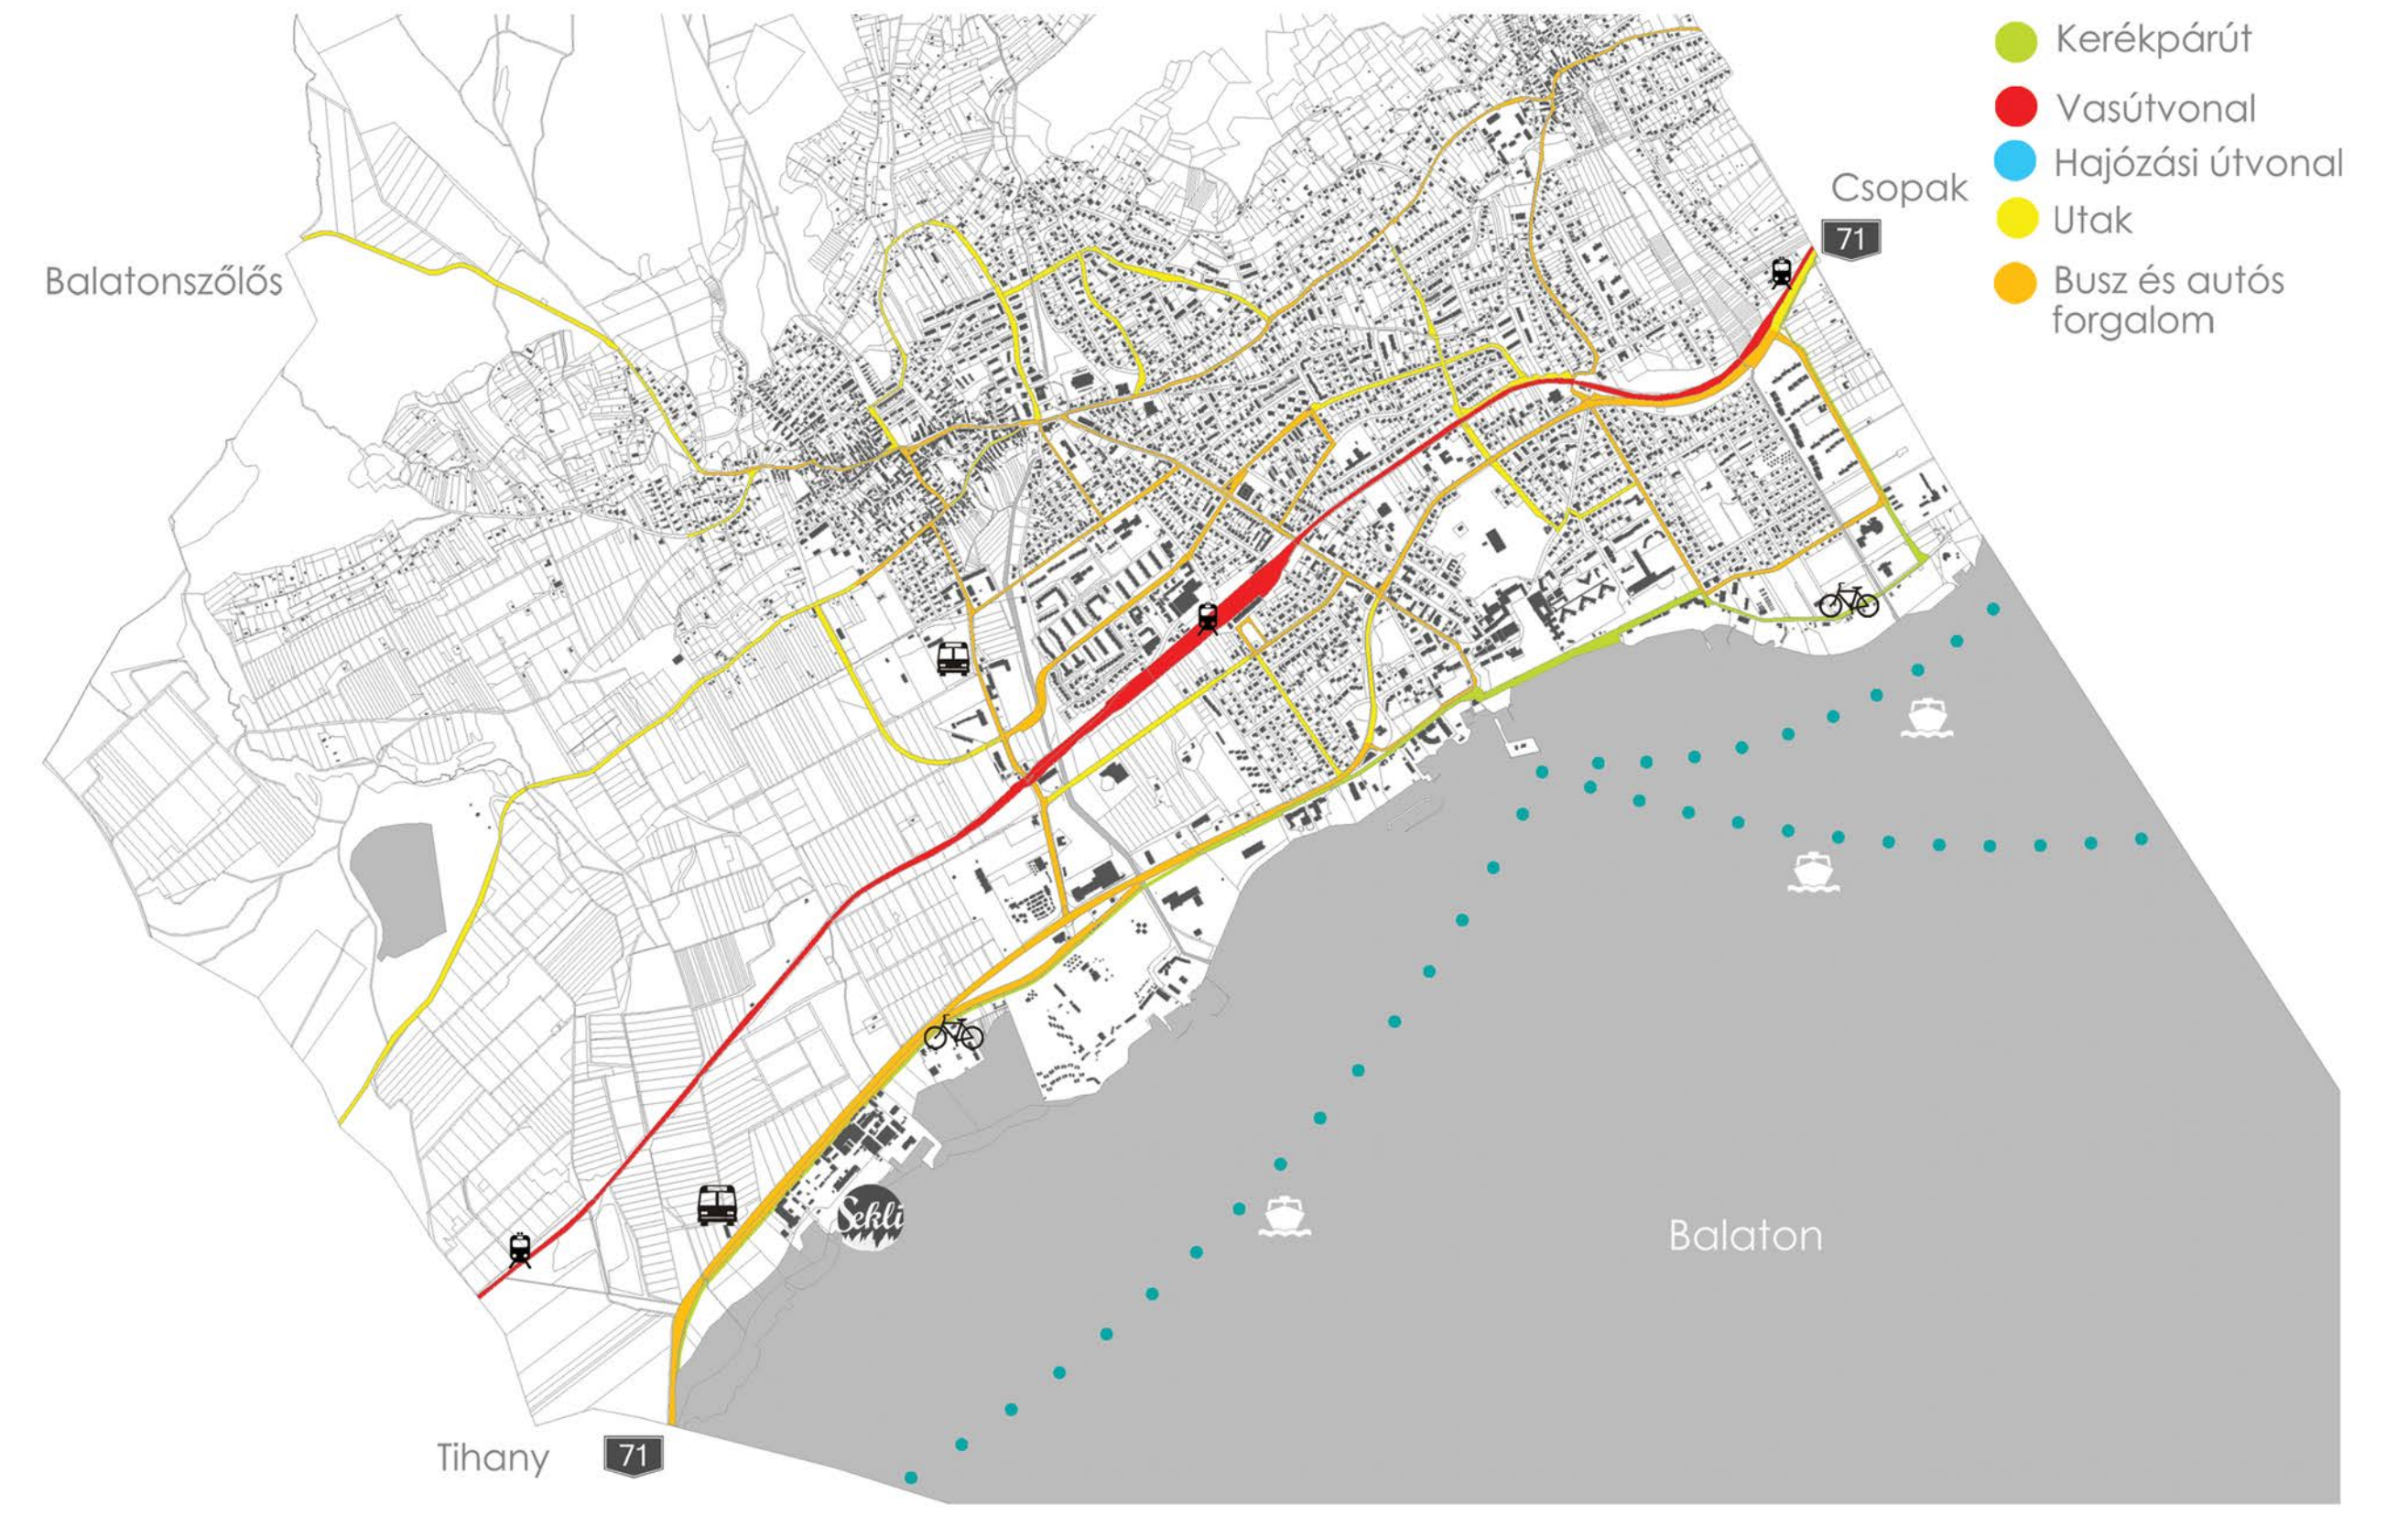

Területek

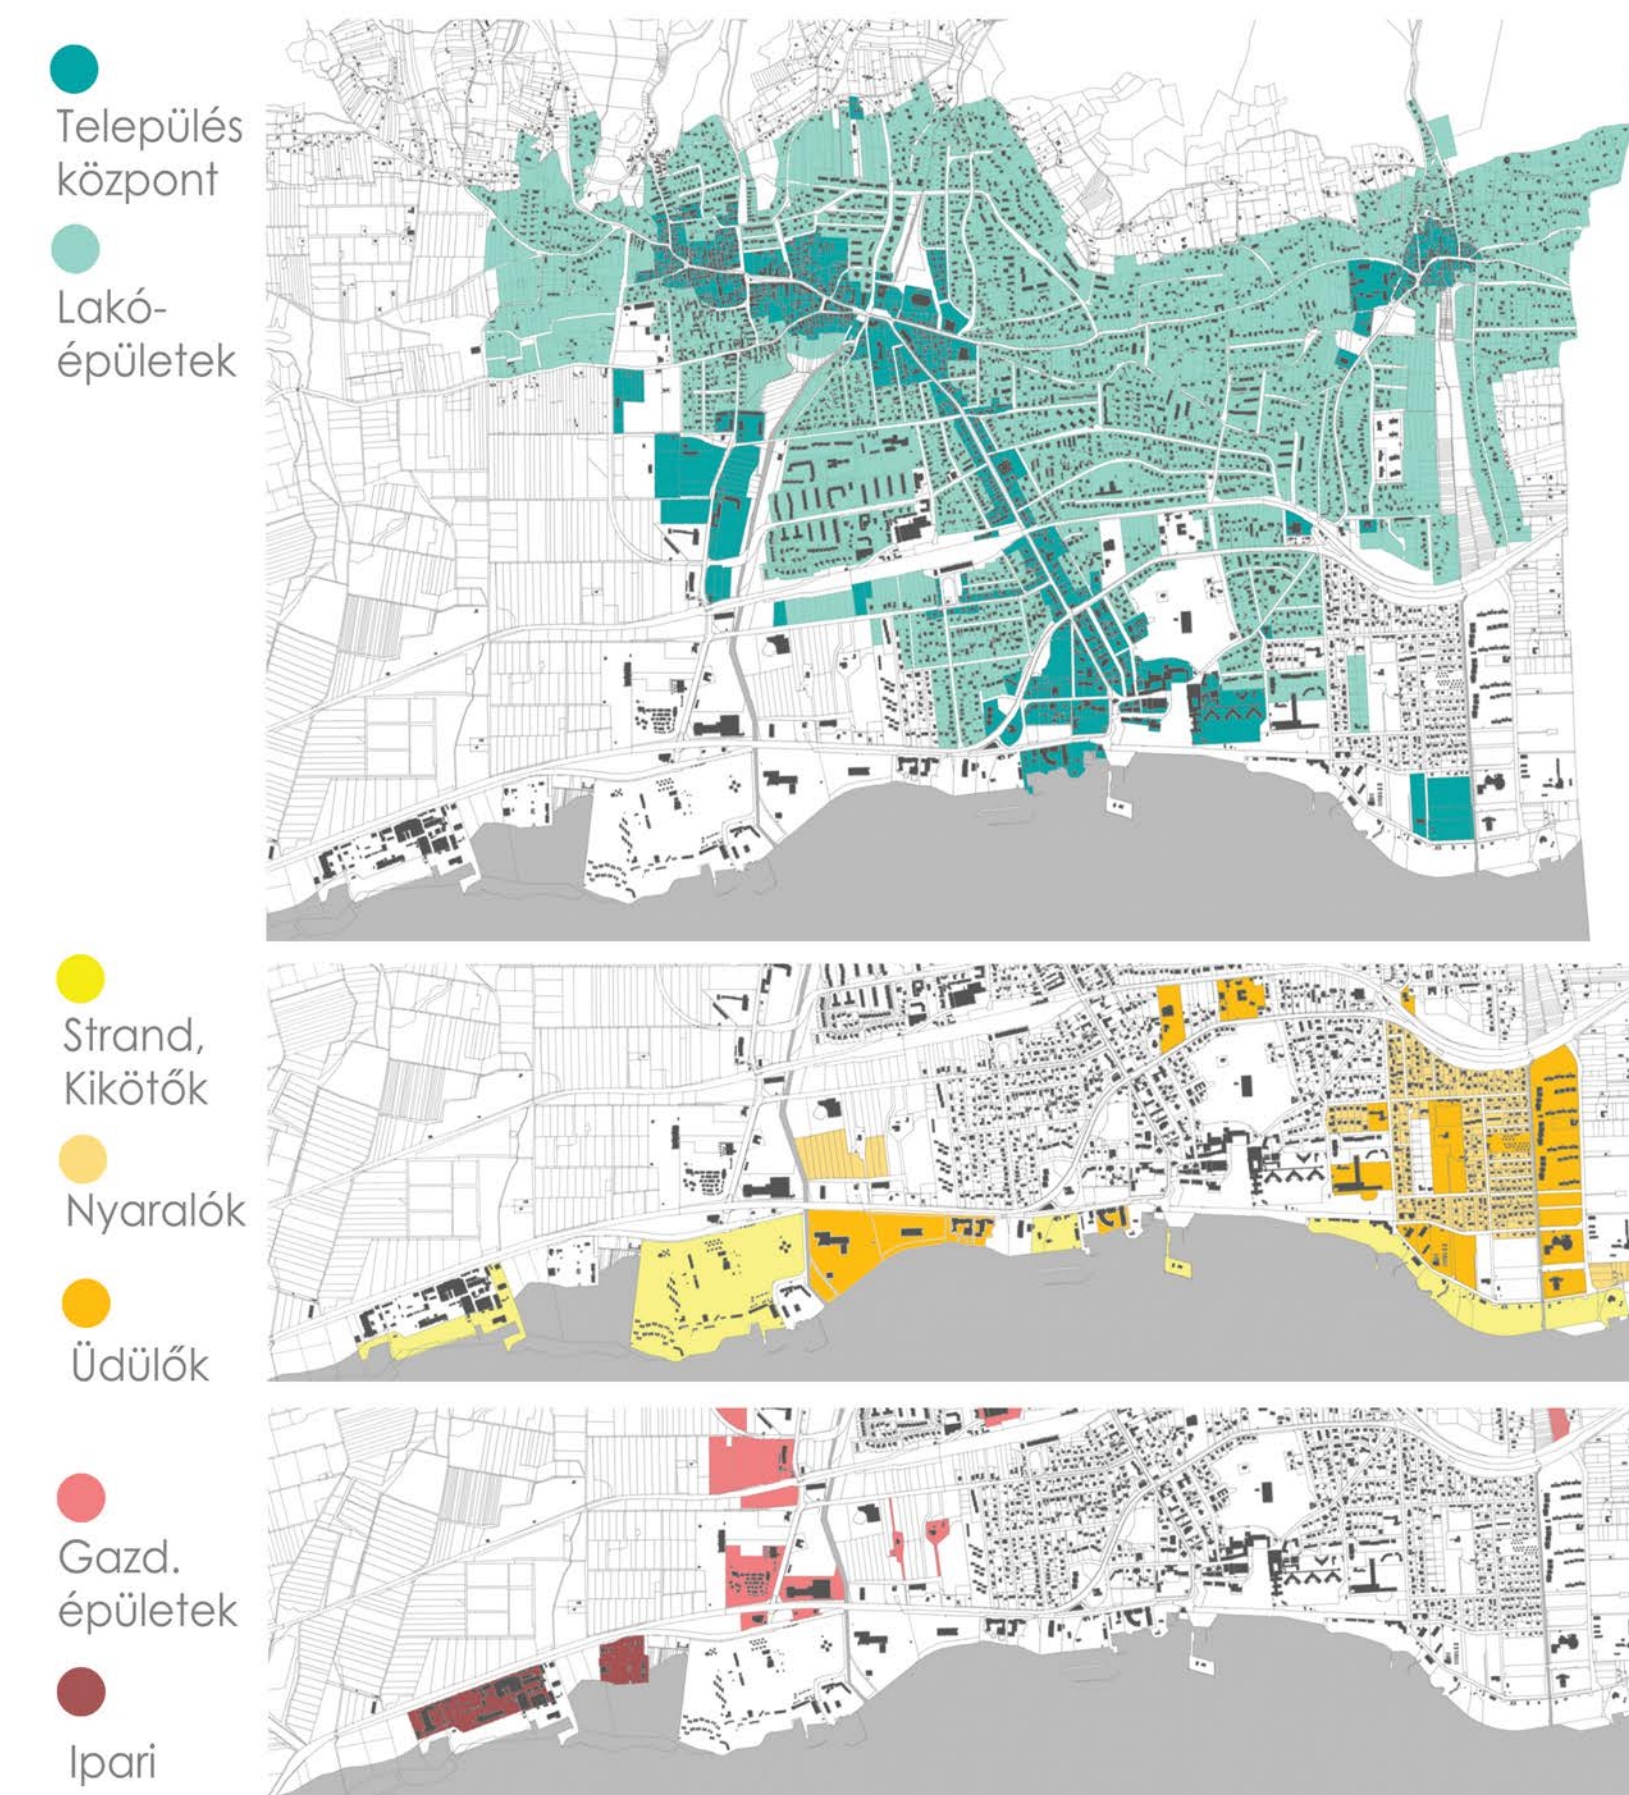

Partvonal



BALATONFÜRED VÁROS TELEPÜLÉSFEJLESZTÉSI KONCEPCIÓJA TÓPARTI TURISZTIKAI TENGELYEN



Balatonfüred városépítészeti stratégiája

Balatonfüred város település fejlesztési koncepciója a tóparti turisztikai tengelyre fókuszálva:

- Üdülőterület fejlesztése
- Gyógy-rehabilitációs tűrdőfejlesztés
- Blaha Lujza utca és Gyógy tér történelmi együttes rehabilitációja
- Vitorlás téri fejlesztések
- Vitorlasklubok
- Fenyves park - Zöldterületi rekreációs park fejlesztés

A kiemelt célok között szerepel a rehabilitációs gyógyturizmus, a kikötők és a vitorlasklubok fejlesztése.

A funkció a város hosszú távú stratégiájára tekintettel létesülne és szabad mozgásteret hagy a későbbi esetleges jelentkező városépítészeti elképzelések létrehozására is – az iparterület teljes felszámolása illetve funkcióváltás esetén is - .

A jelenleg is működő vitorlasklubjával közös területen jönne létre az együttműködés, csekély mértékben hozzájárulva a társadalmi deszegráció csökkentésében tett széleskörű lépésekhez.