



MÉLYGARÁZS ALAPRAJZ M=1:500

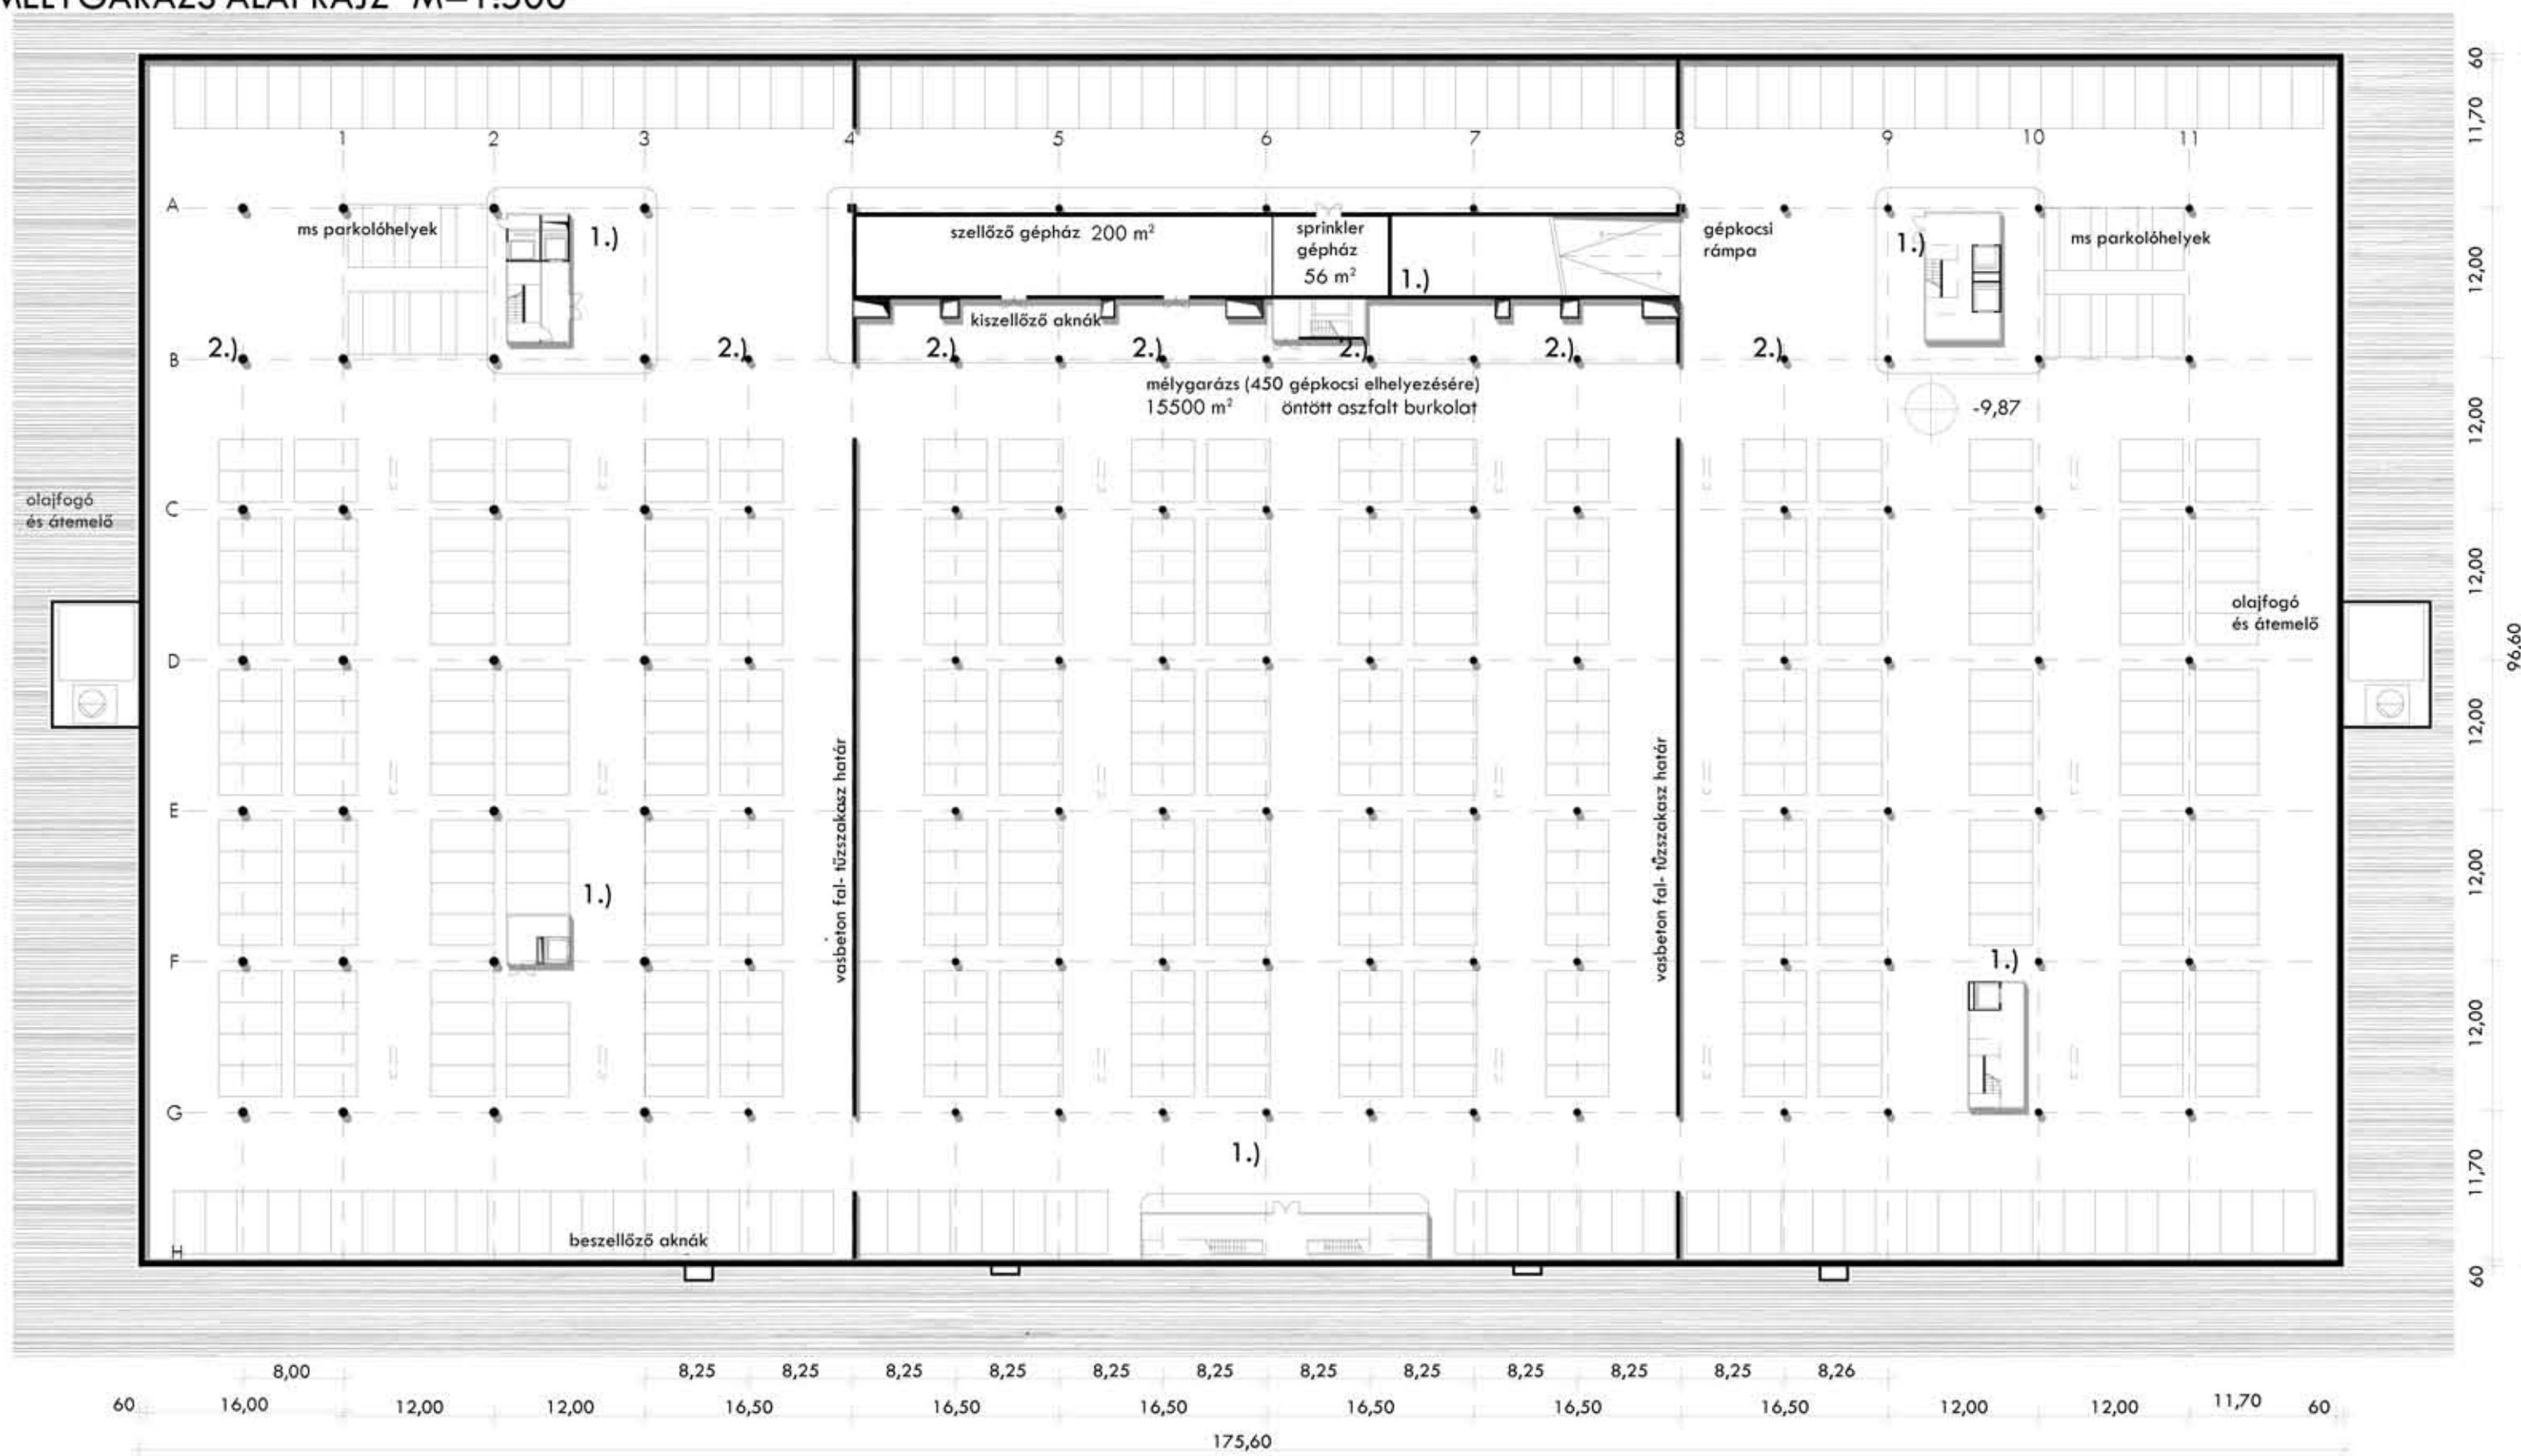


- 1.) lépcsőház
- 2.) pillérsűrítés

-1. EMELETI ALAPRAJZ M=1:500

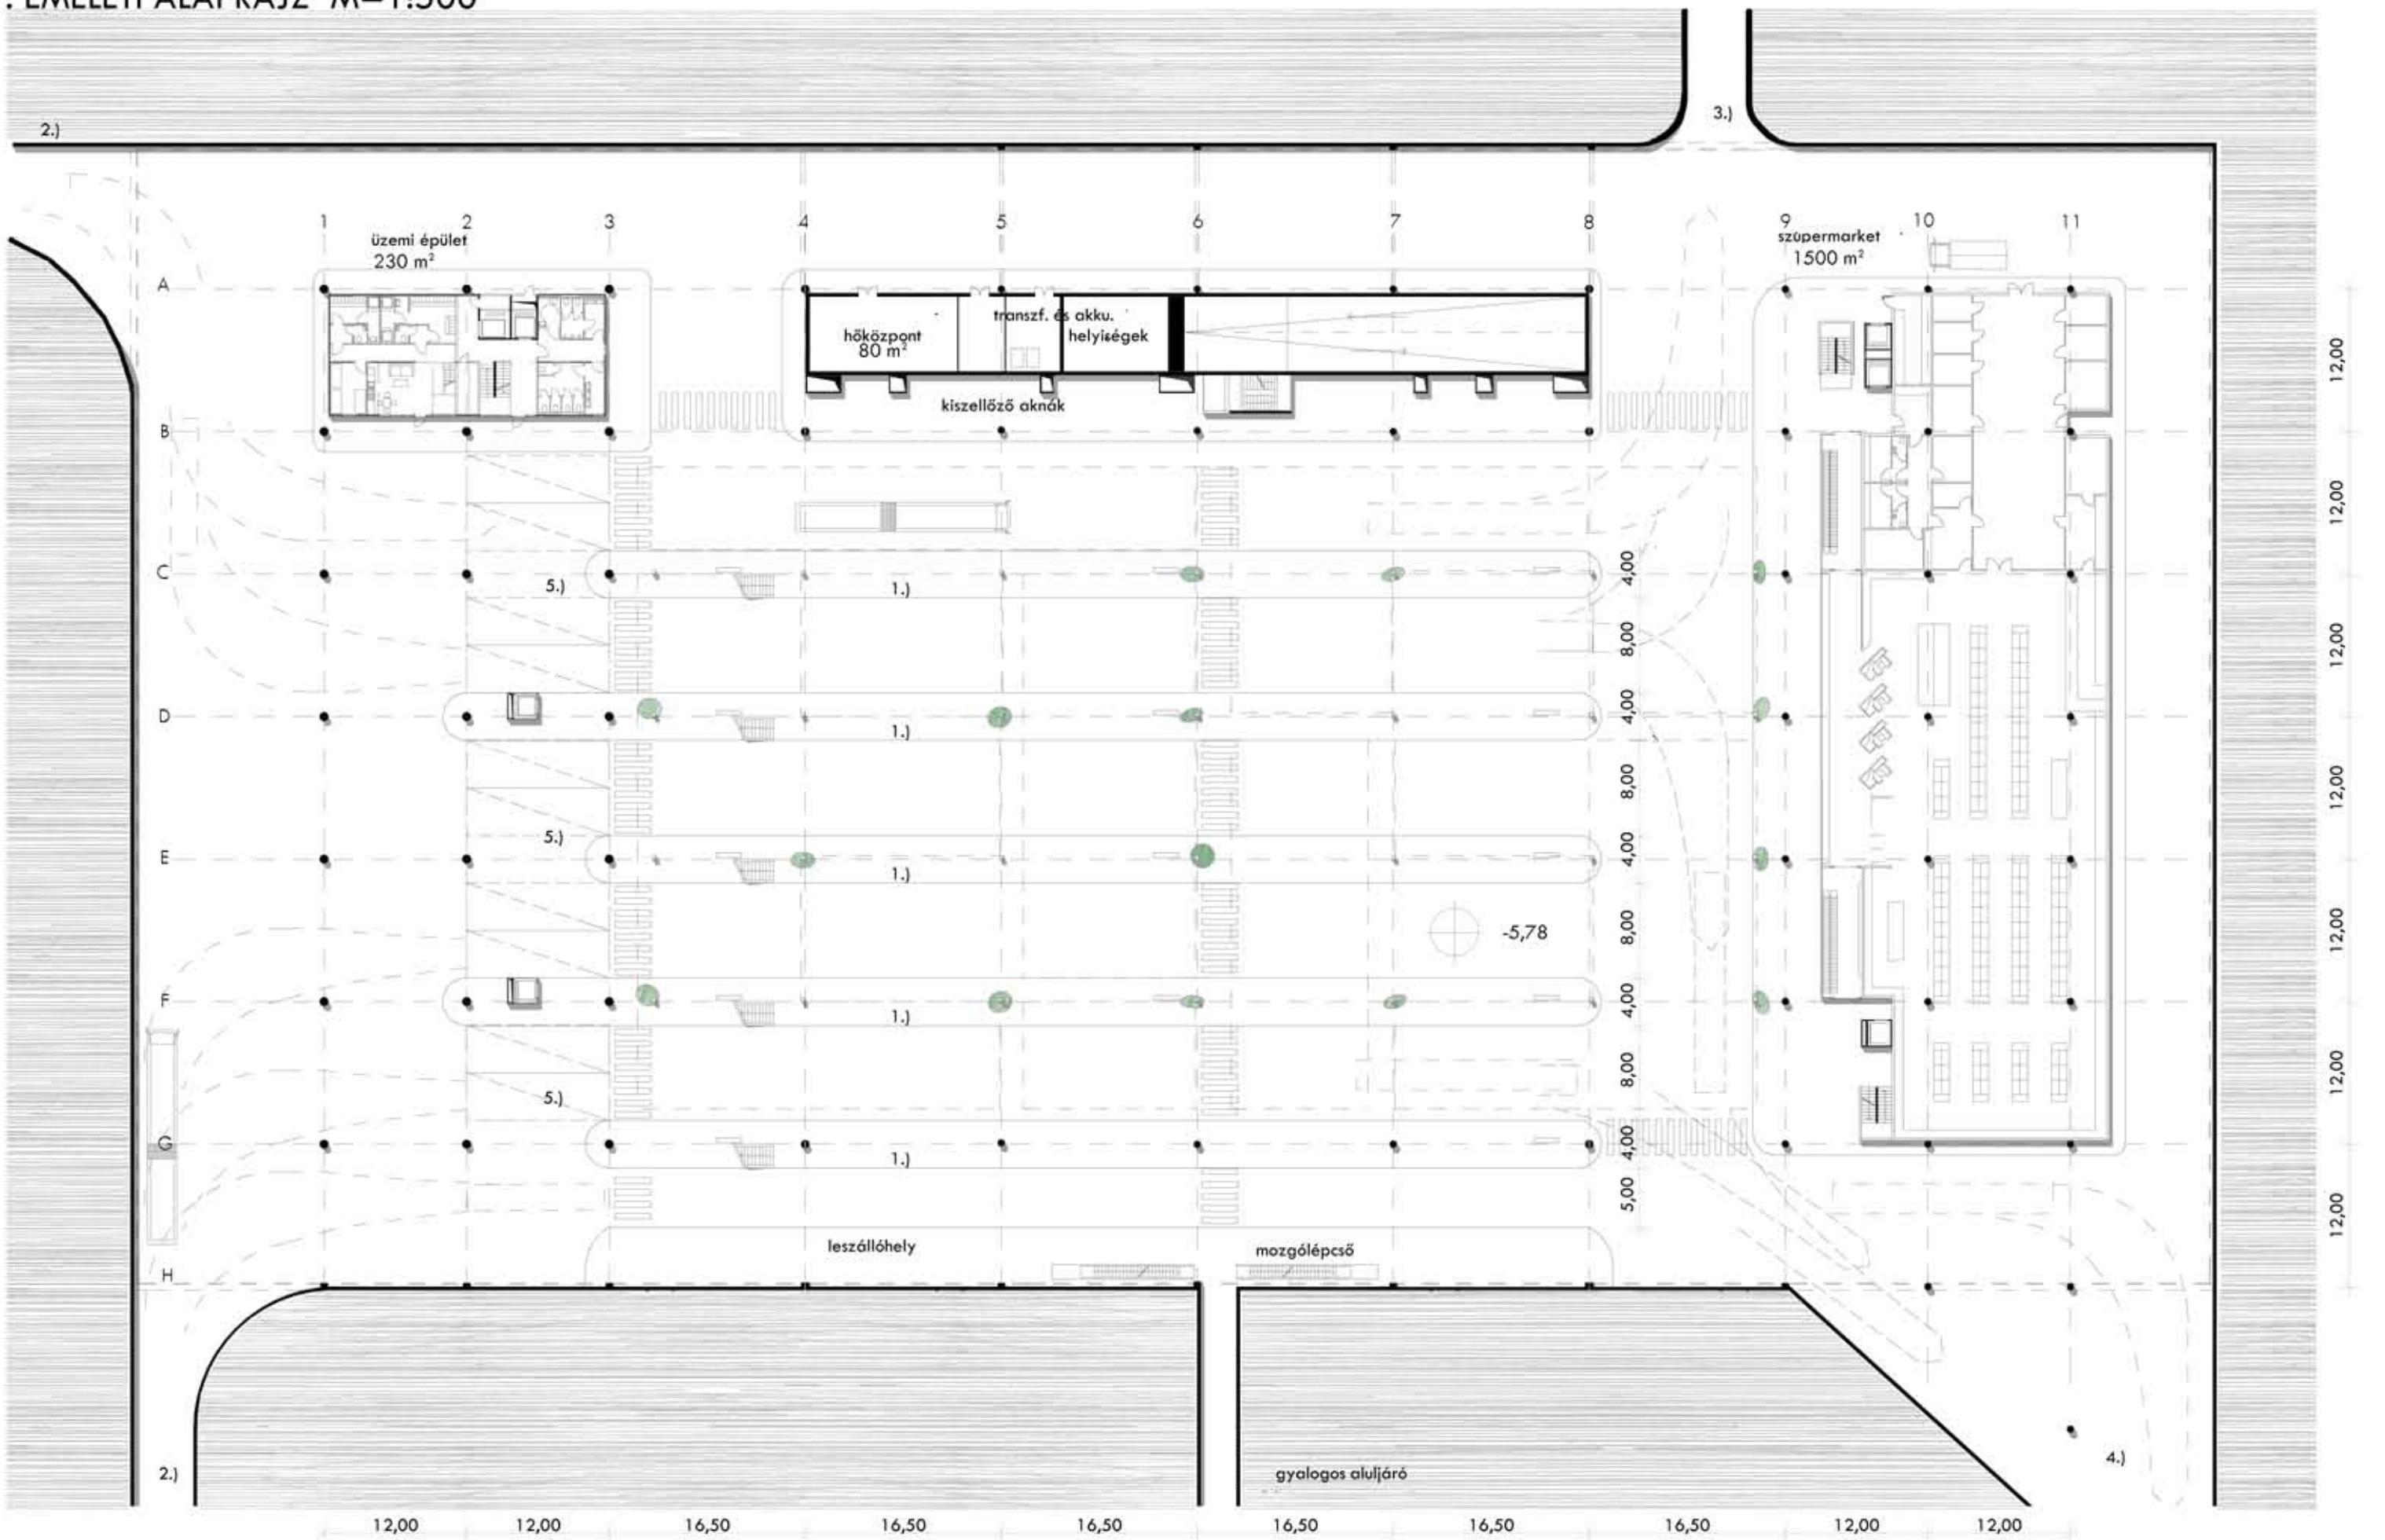


- 1.) induló járatok megállója
- 2.) lejáró rőmpa
- 3.) kijáró a gerincút fele (Volán)
- 4.) kijáró a Szent Imre tér fele (BKV)
- 5.) buszok tároló állásai

ÜZEMI ÉPÜLET_FÖLDszINT M=1:100

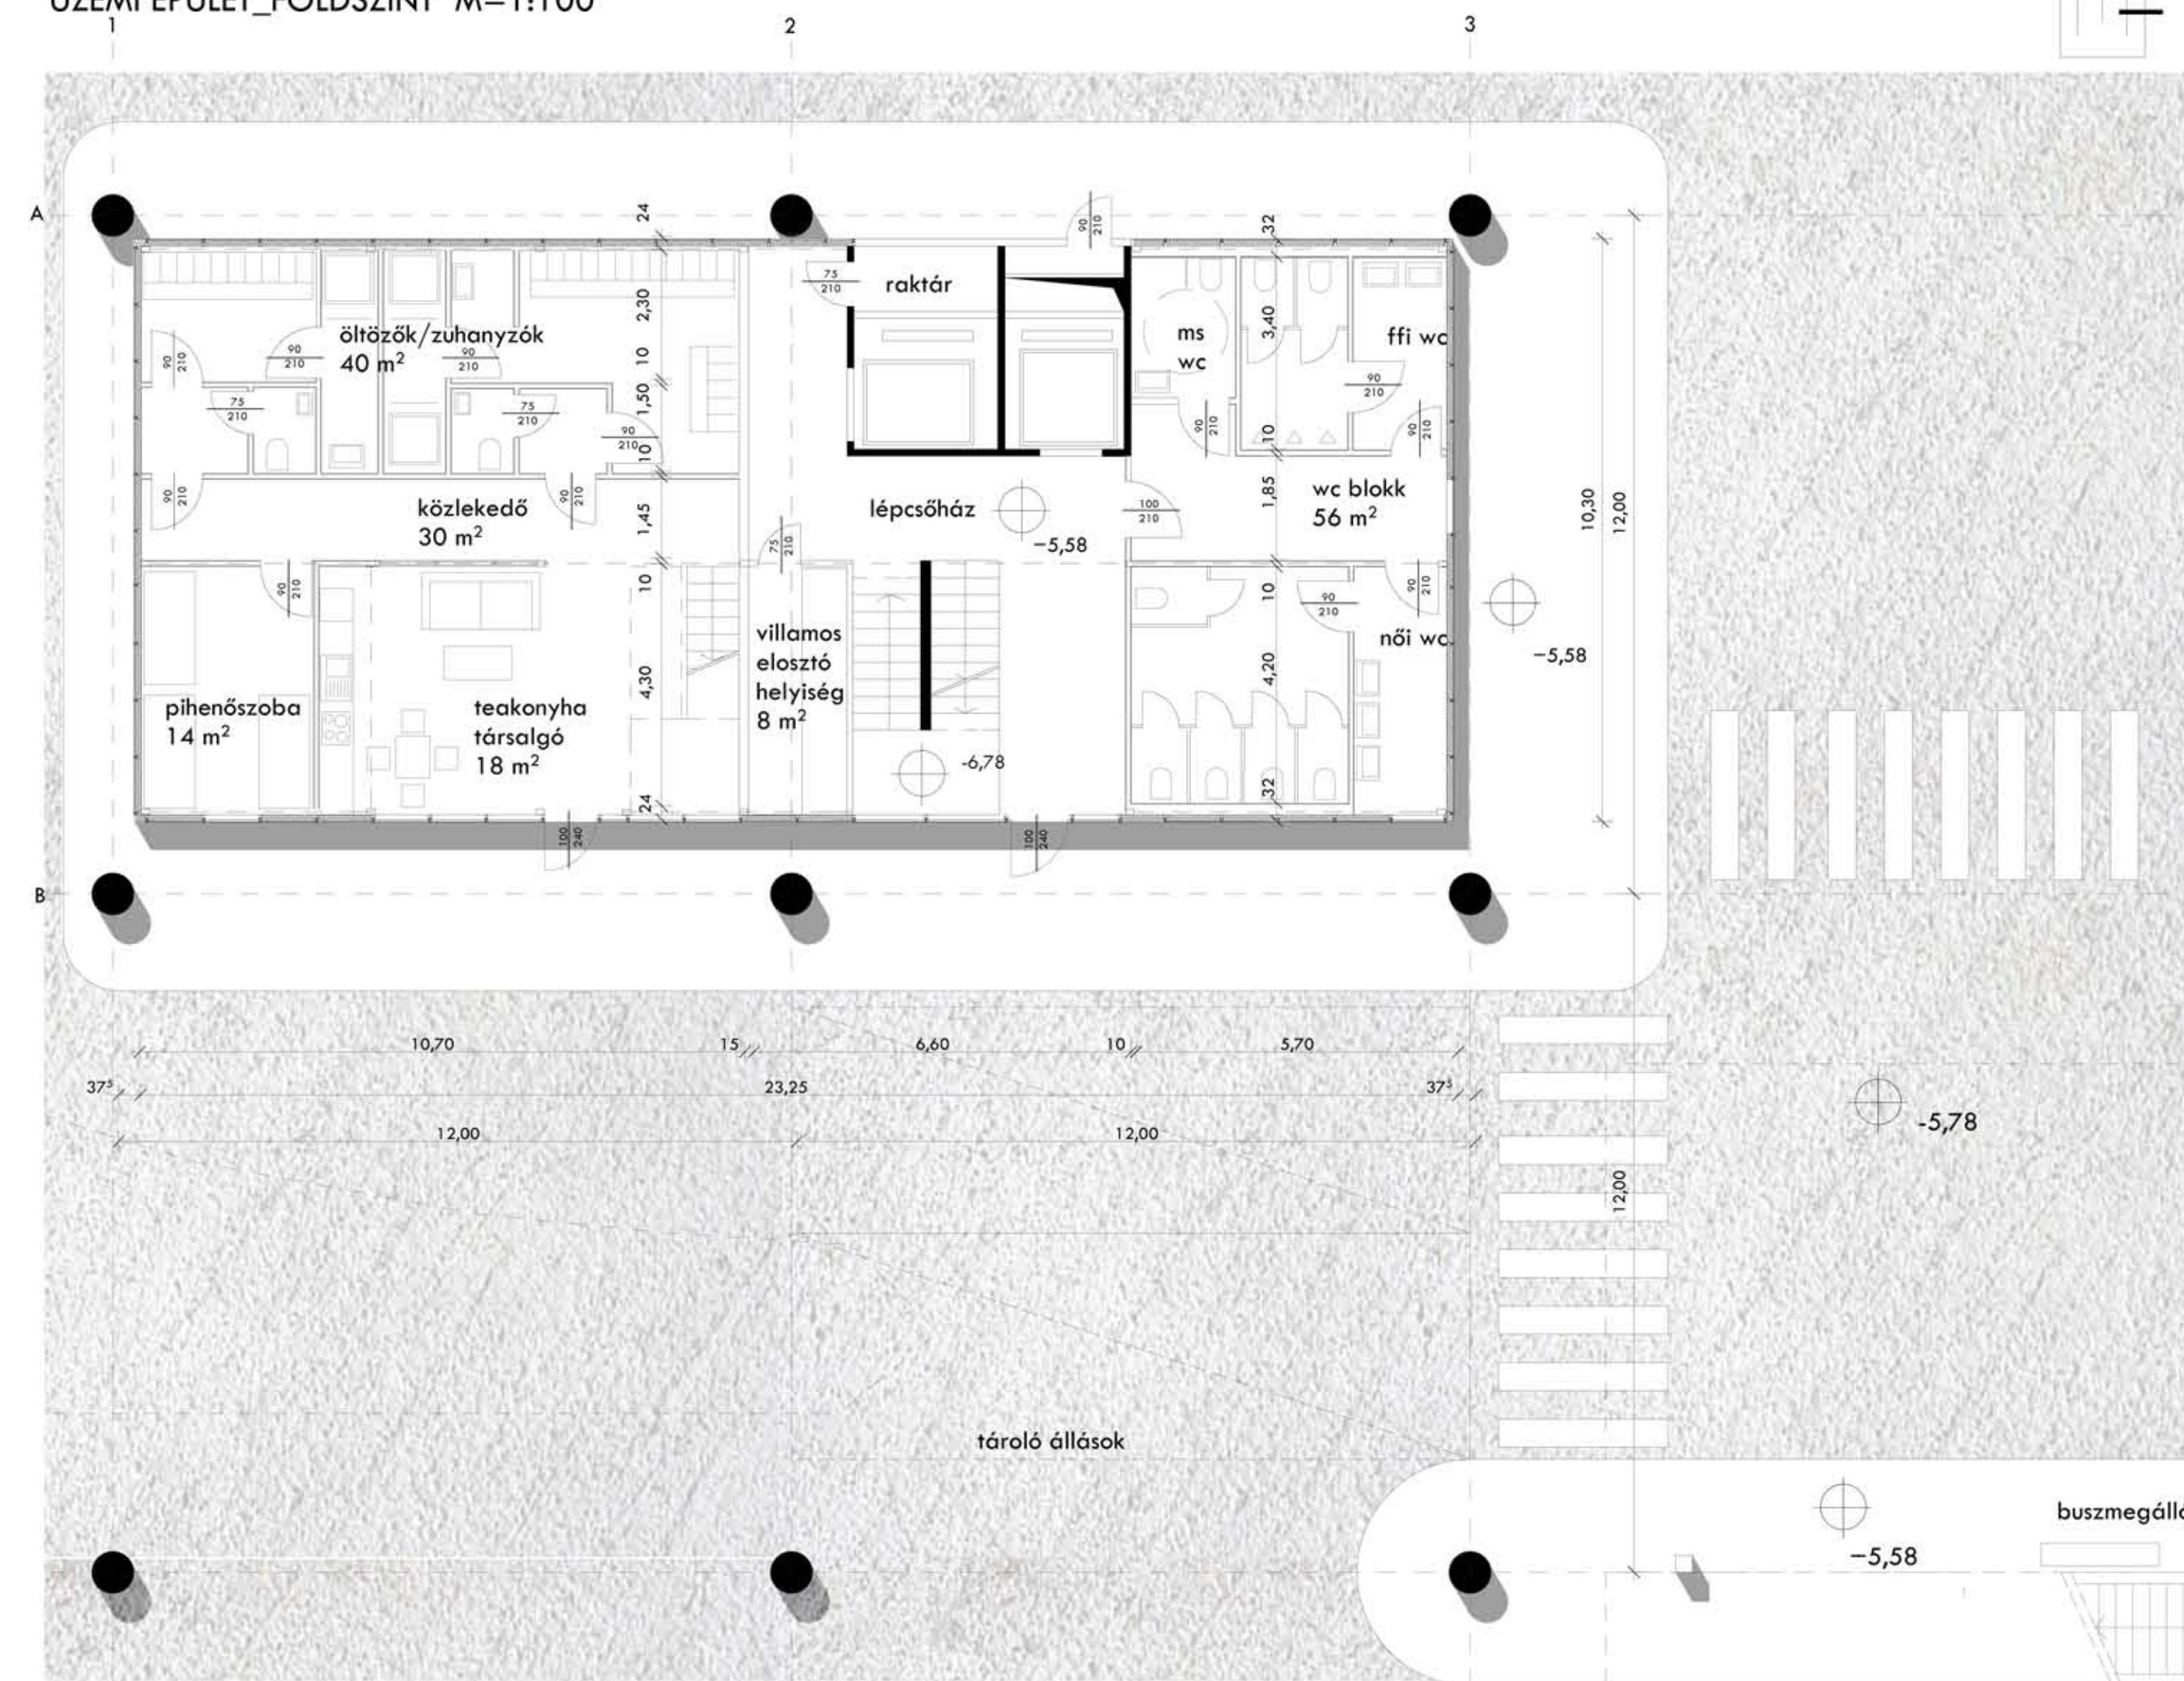

- PADLÓBURKOLATOK:
- öltözők és zuhanyzók: csúszásmentes kerámia
 - pihenőszoba: linóleum
 - teakonyha, tőrszolgó, közlekedő: linóleum
 - lépcsőház: műgyanta
 - wc blokk: csúszásmentes kerámia
 - külső közlekedők: öntött aszfalt

ÜZEMI ÉPÜLET_EMELET M=1:100

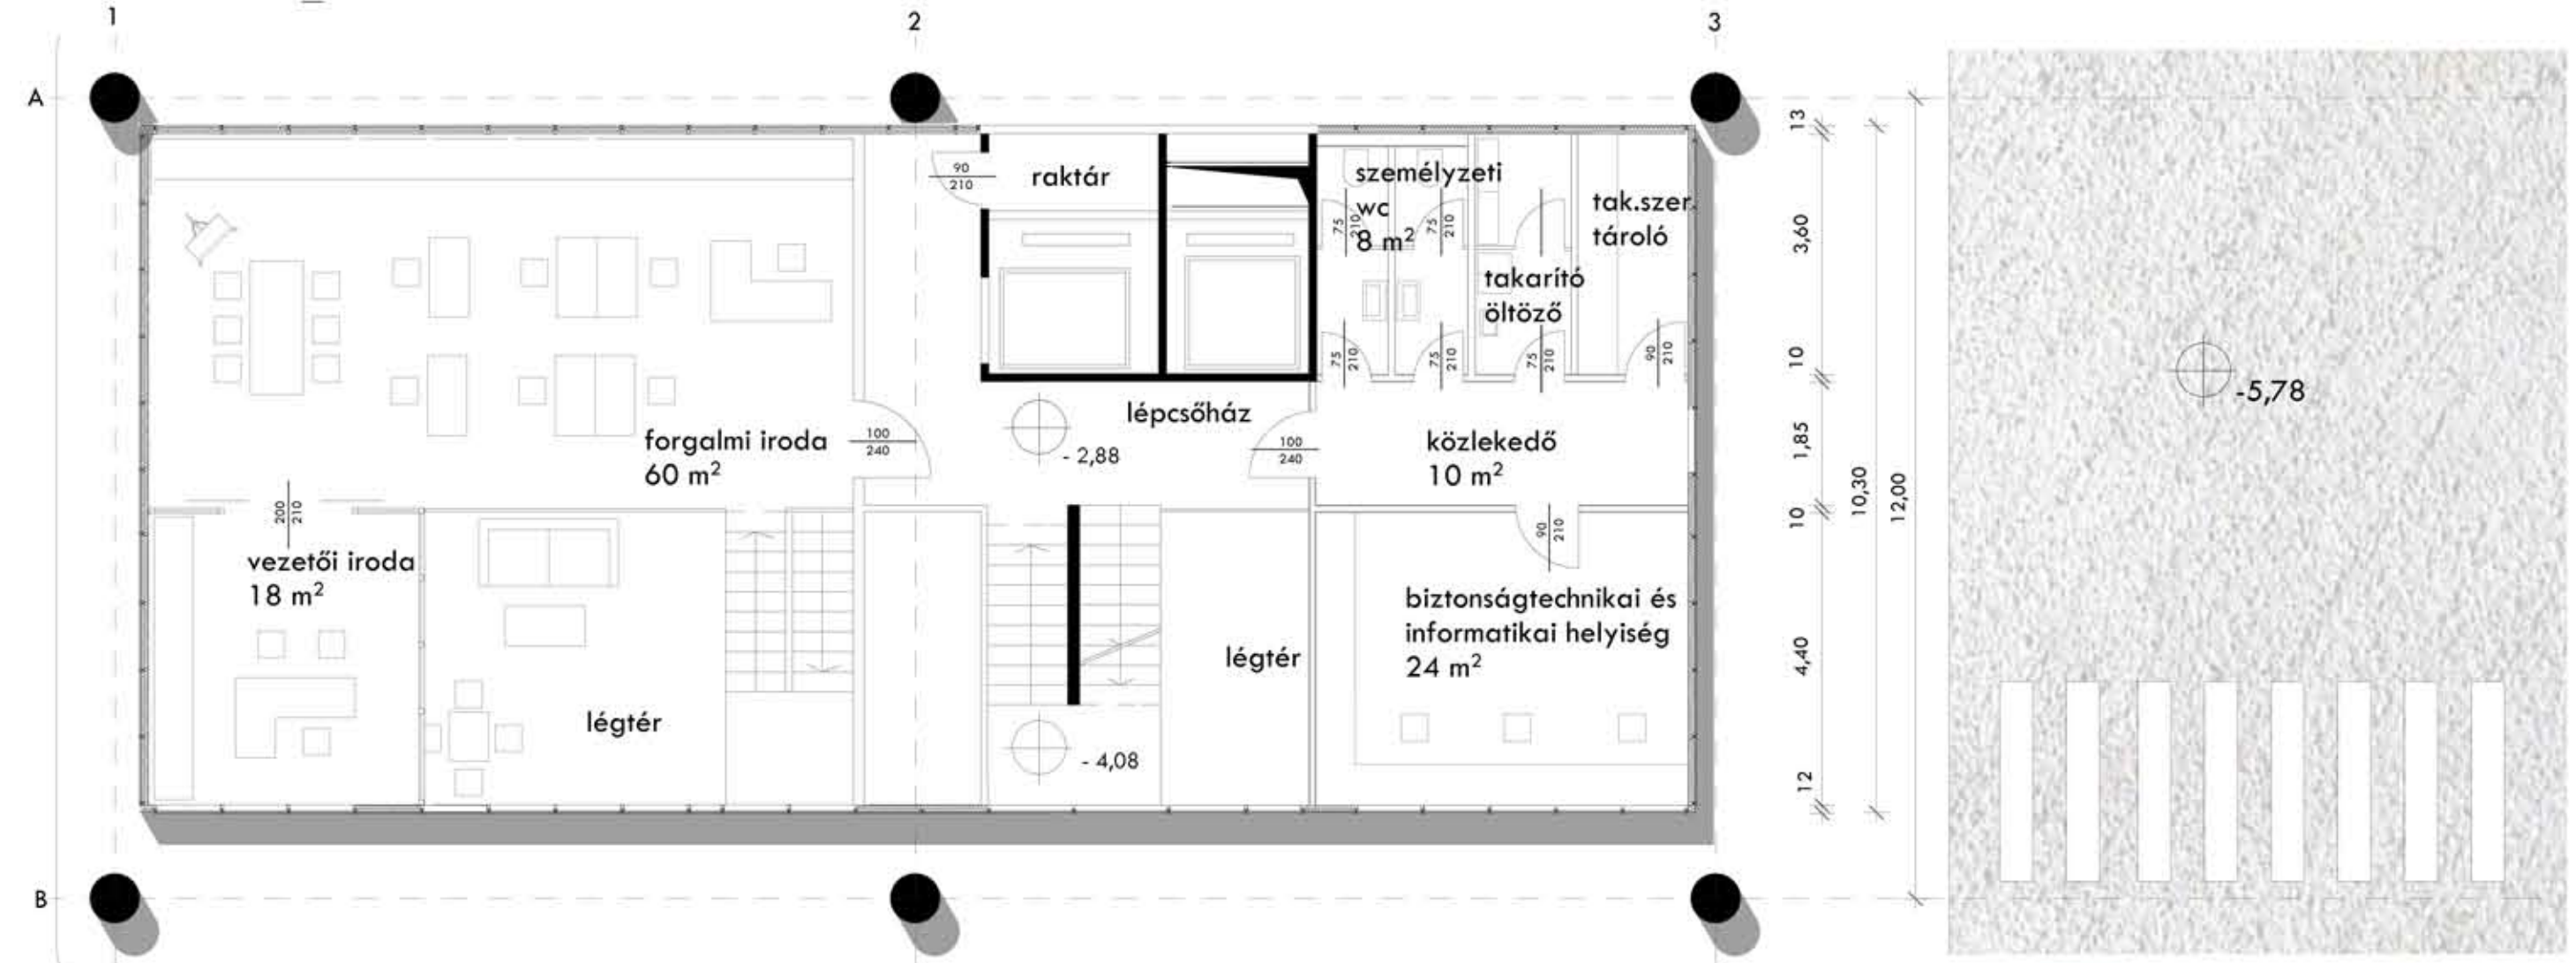

- PADLÓBURKOLATOK:
- forgalmi iroda: linóleum
 - személyzeti wc: csúszásmentes kerámia
 - takarítószert tároló: kerámia
 - lépcsőház: műgyanta
 - bizt.tech. helyiség: linóleum