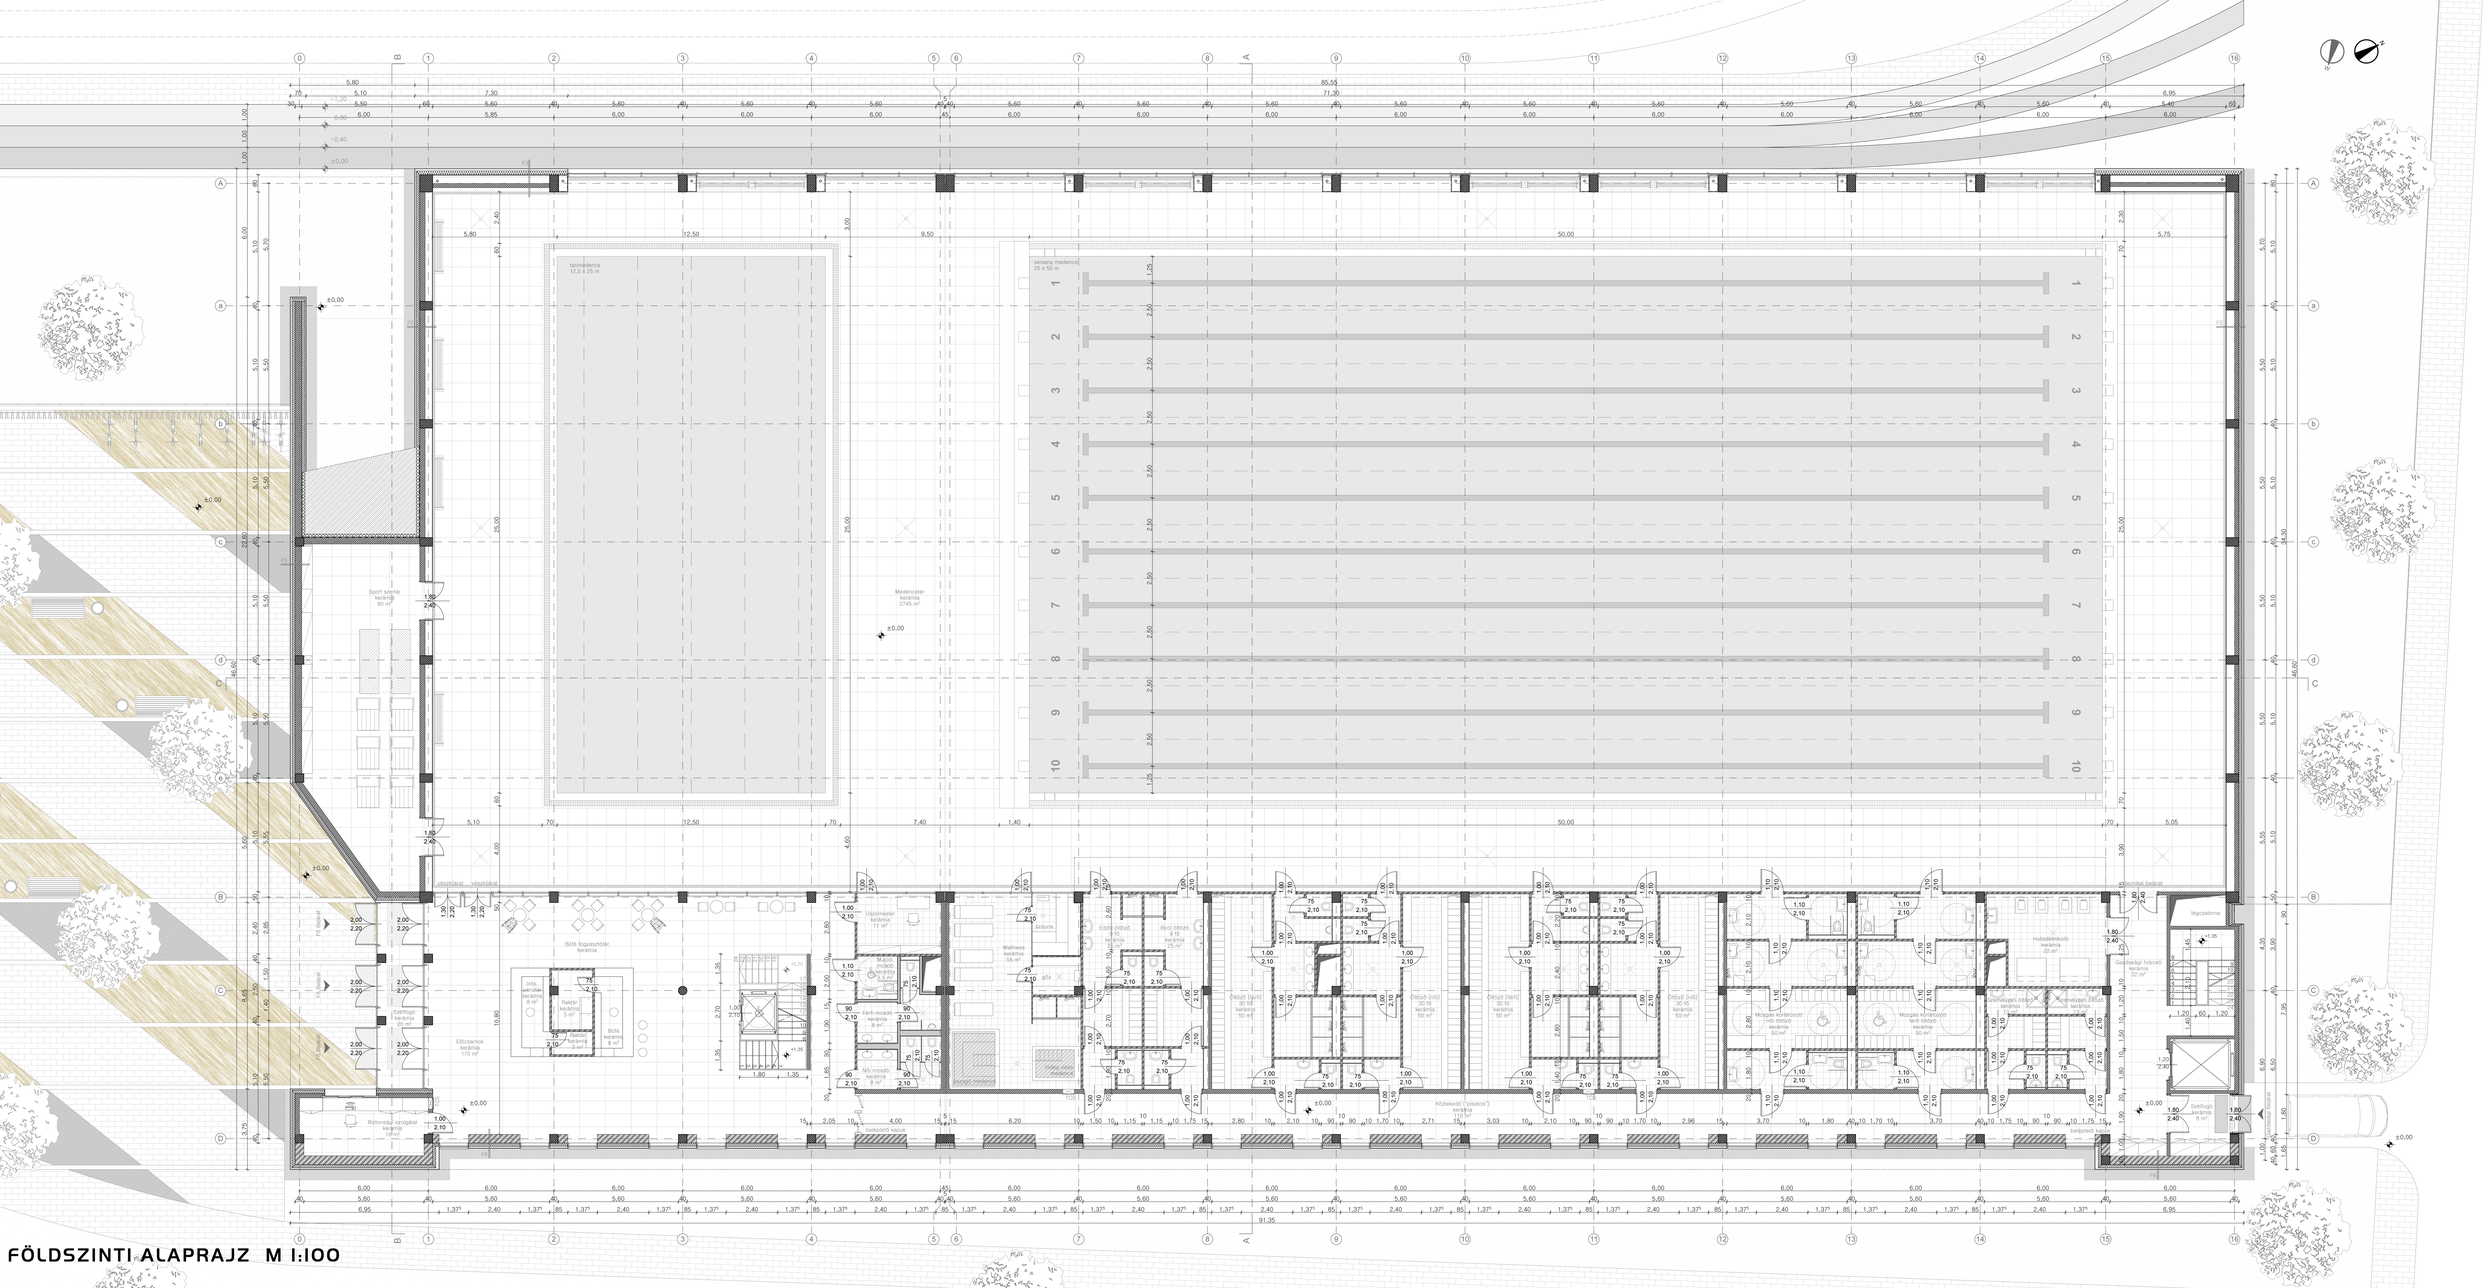
tanmedence
12,5 x 25 m
verseny medence
25 x 50 m
Medencetér
kerámia
2745 m²
Sport szertár
kerámia
80 m²
Beltérjáró
kerámia
50 m²
Előcsarnok
kerámia
170 m²
Büfé főgyvasztóér
kerámia
Büfé
kerámia
8 m²
Raktár
kerámia
5 m²
Büfé
kerámia
8 m²
Biztonsági szolgálat
kerámia
16 m²
Uszómester
kerámia
11 m²
Női mosdó
kerámia
8 m²
Férfi mosdó
kerámia
8 m²
Wellness
kerámia
50 m²
Masszás
kerámia
9 m²
Előcsarnok
kerámia
9 m²
Öltöző (nők)
kerámia
50 m²
Öltöző (férfi)
kerámia
50 m²
Közlekedő ("utcahoz")
kerámia
70 m²
Öltöző (nők)
kerámia
50 m²
Öltöző (férfi)
kerámia
50 m²
Mozgáskorlátozott
kerámia
50 m²
Mozgáskorlátozott
kerámia
50 m²
Mozgáskorlátozott
kerámia
50 m²
Mozgáskorlátozott
kerámia
50 m²
Hullámkeltő
kerámia
22 m²
Gyermek
kerámia
50 m²
Gyermek
kerámia
50 m²
Gyermek
kerámia
50