



m100 nyugati homlokzat

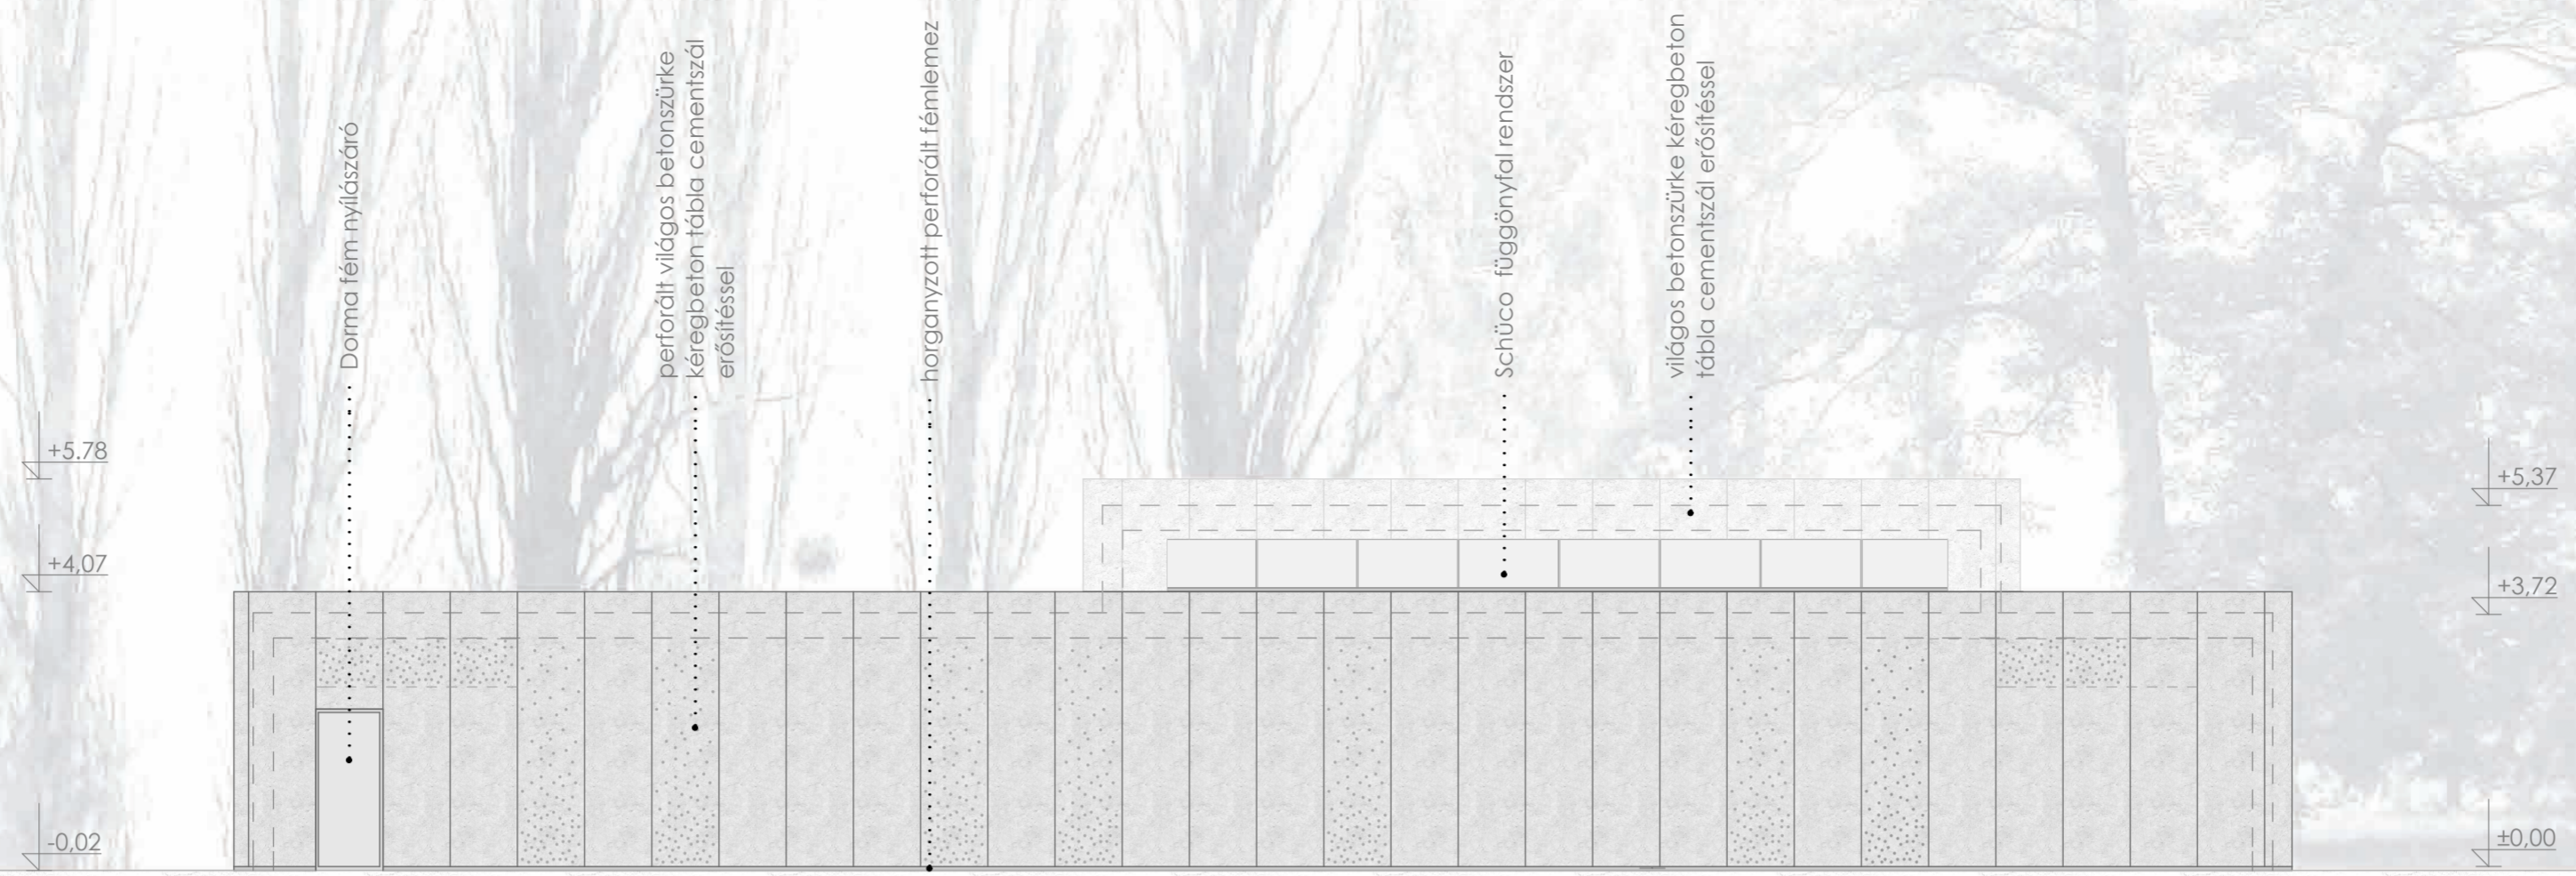

m100 keleti homlokzat

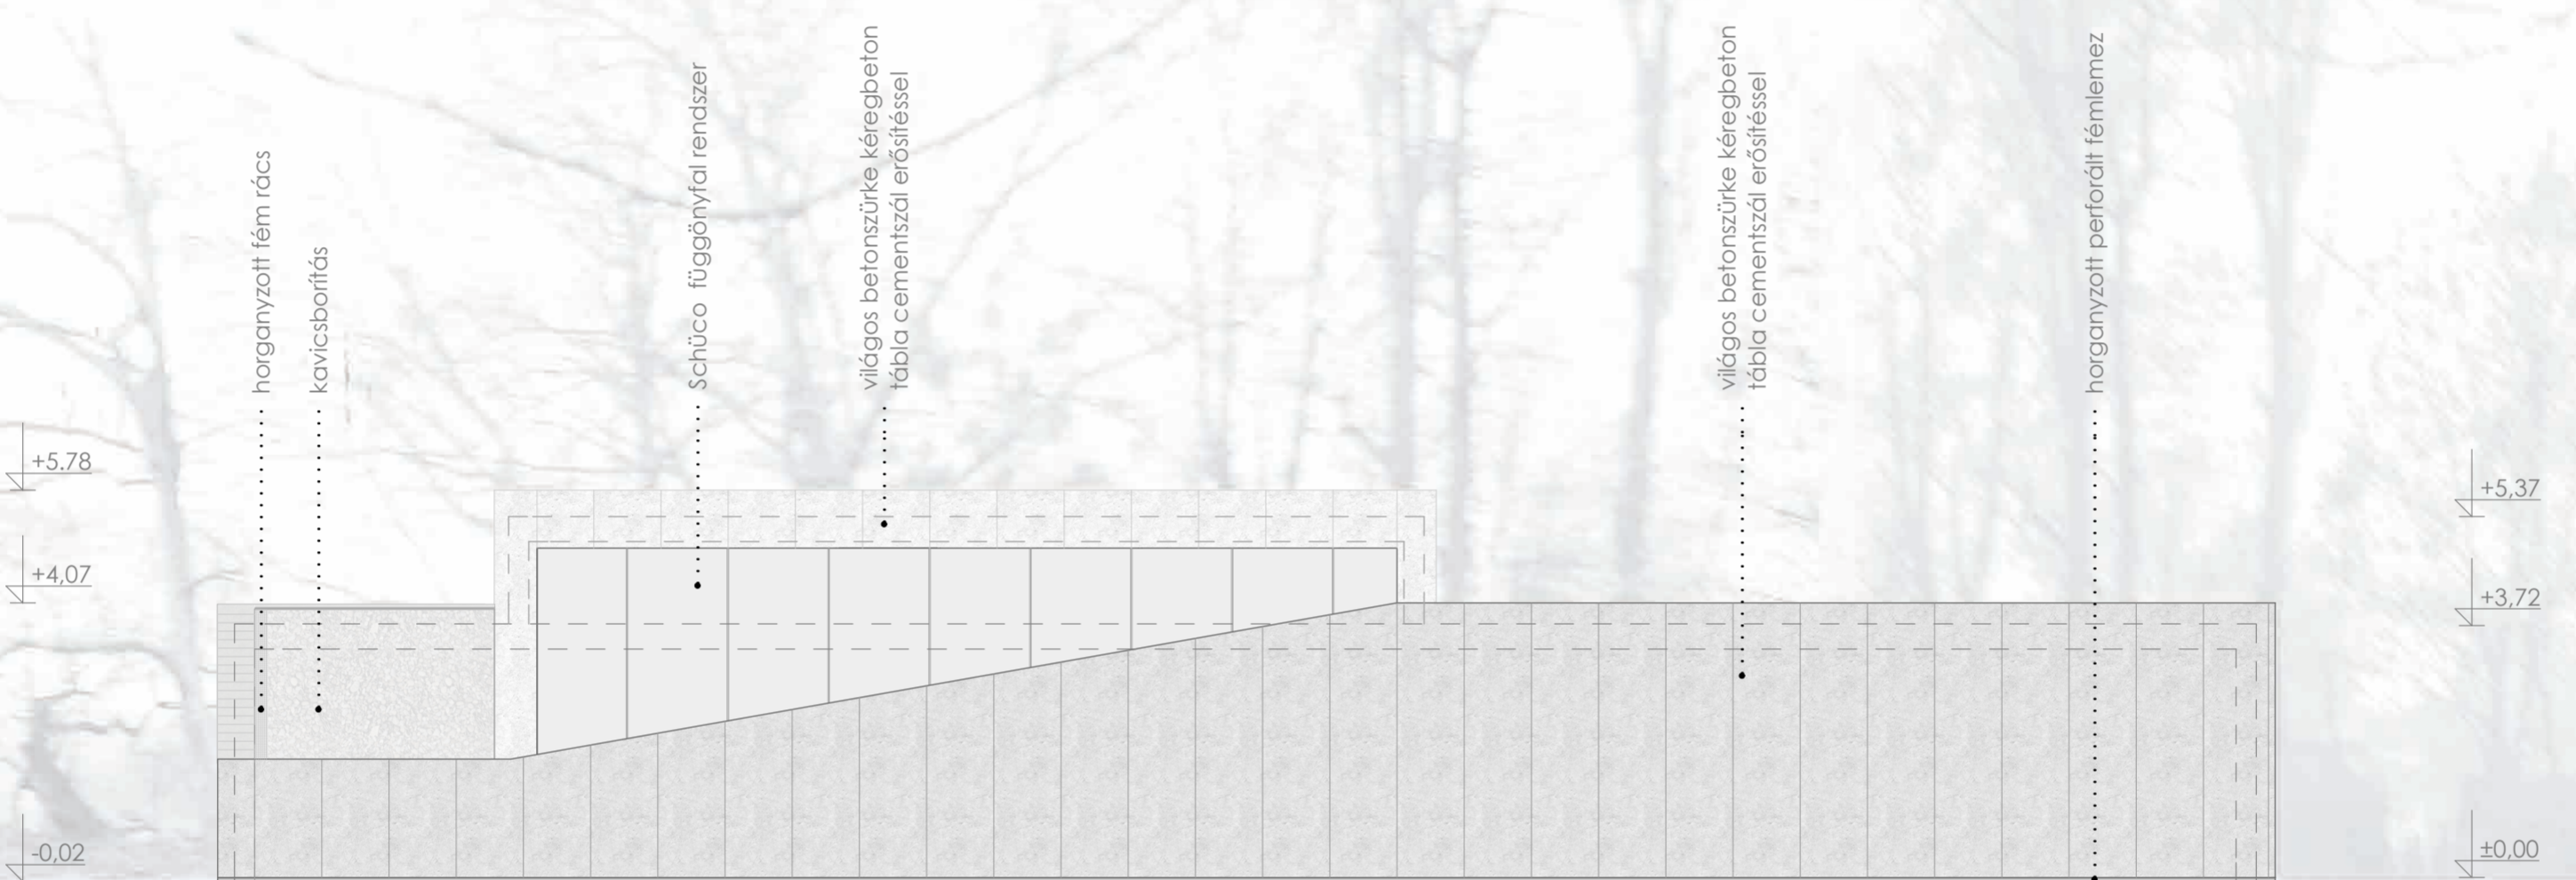

m100 e-e metszet

