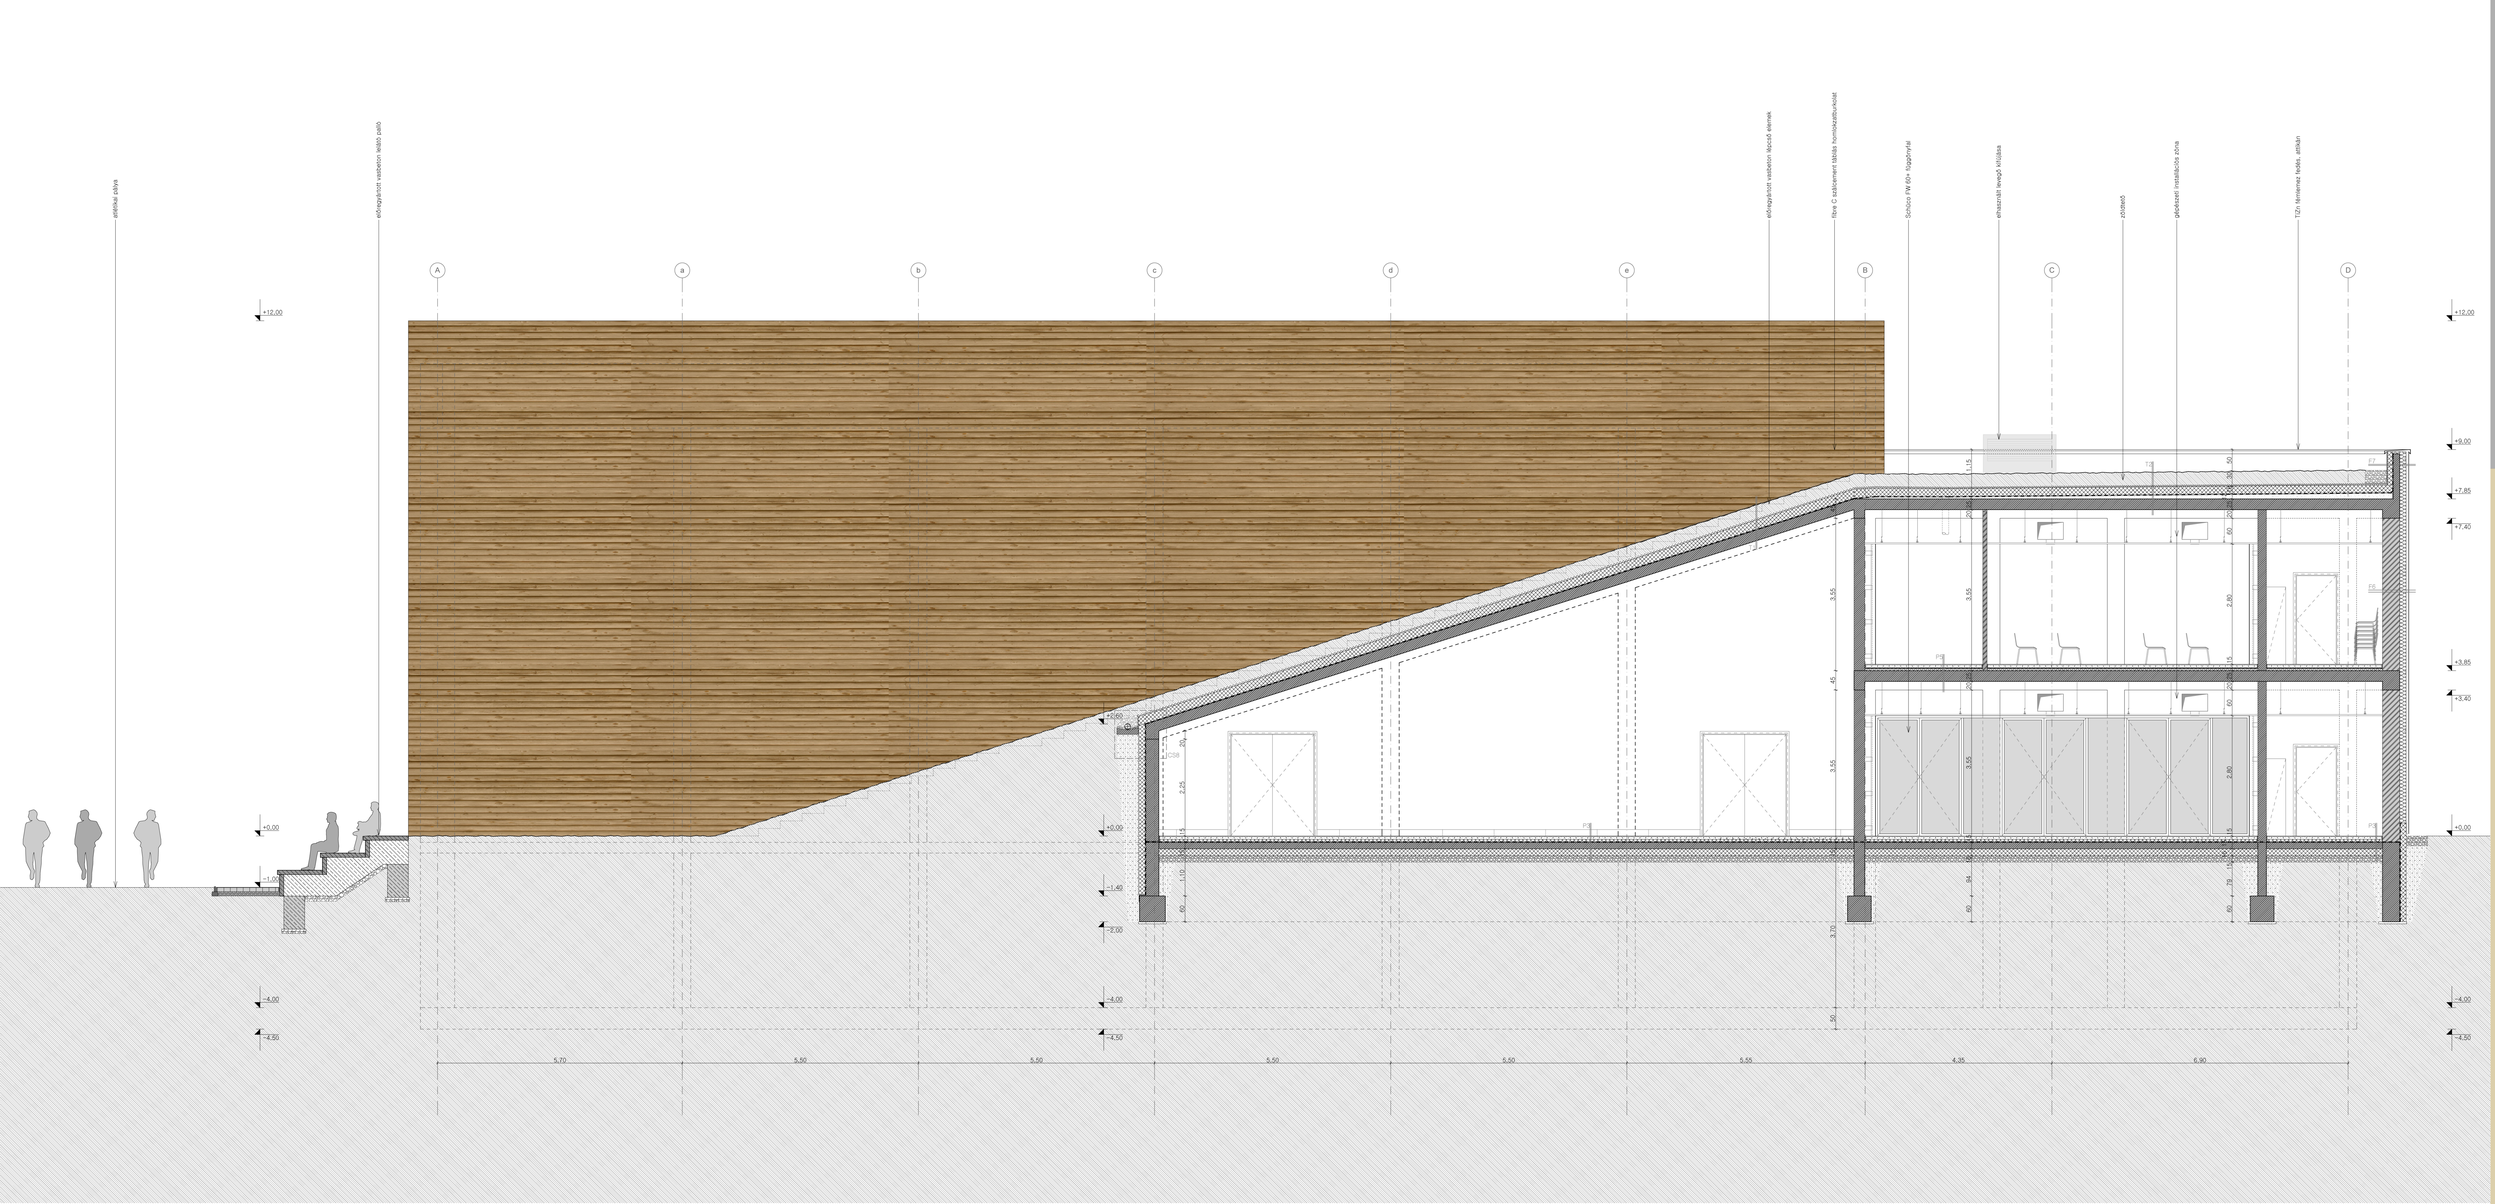


B-B METSZET M 1:50