


Thermomass rendszerű látszó beton

antrazit szürkére színezett alumínium ereszcsonna

felületkezelt Binderholz fa lamellás homlokzat burkolat

Fa keretes kétrétegű hőszigetelő üvegezésű ablakok

állókörös fémlemez fedés antrazit szürke színben

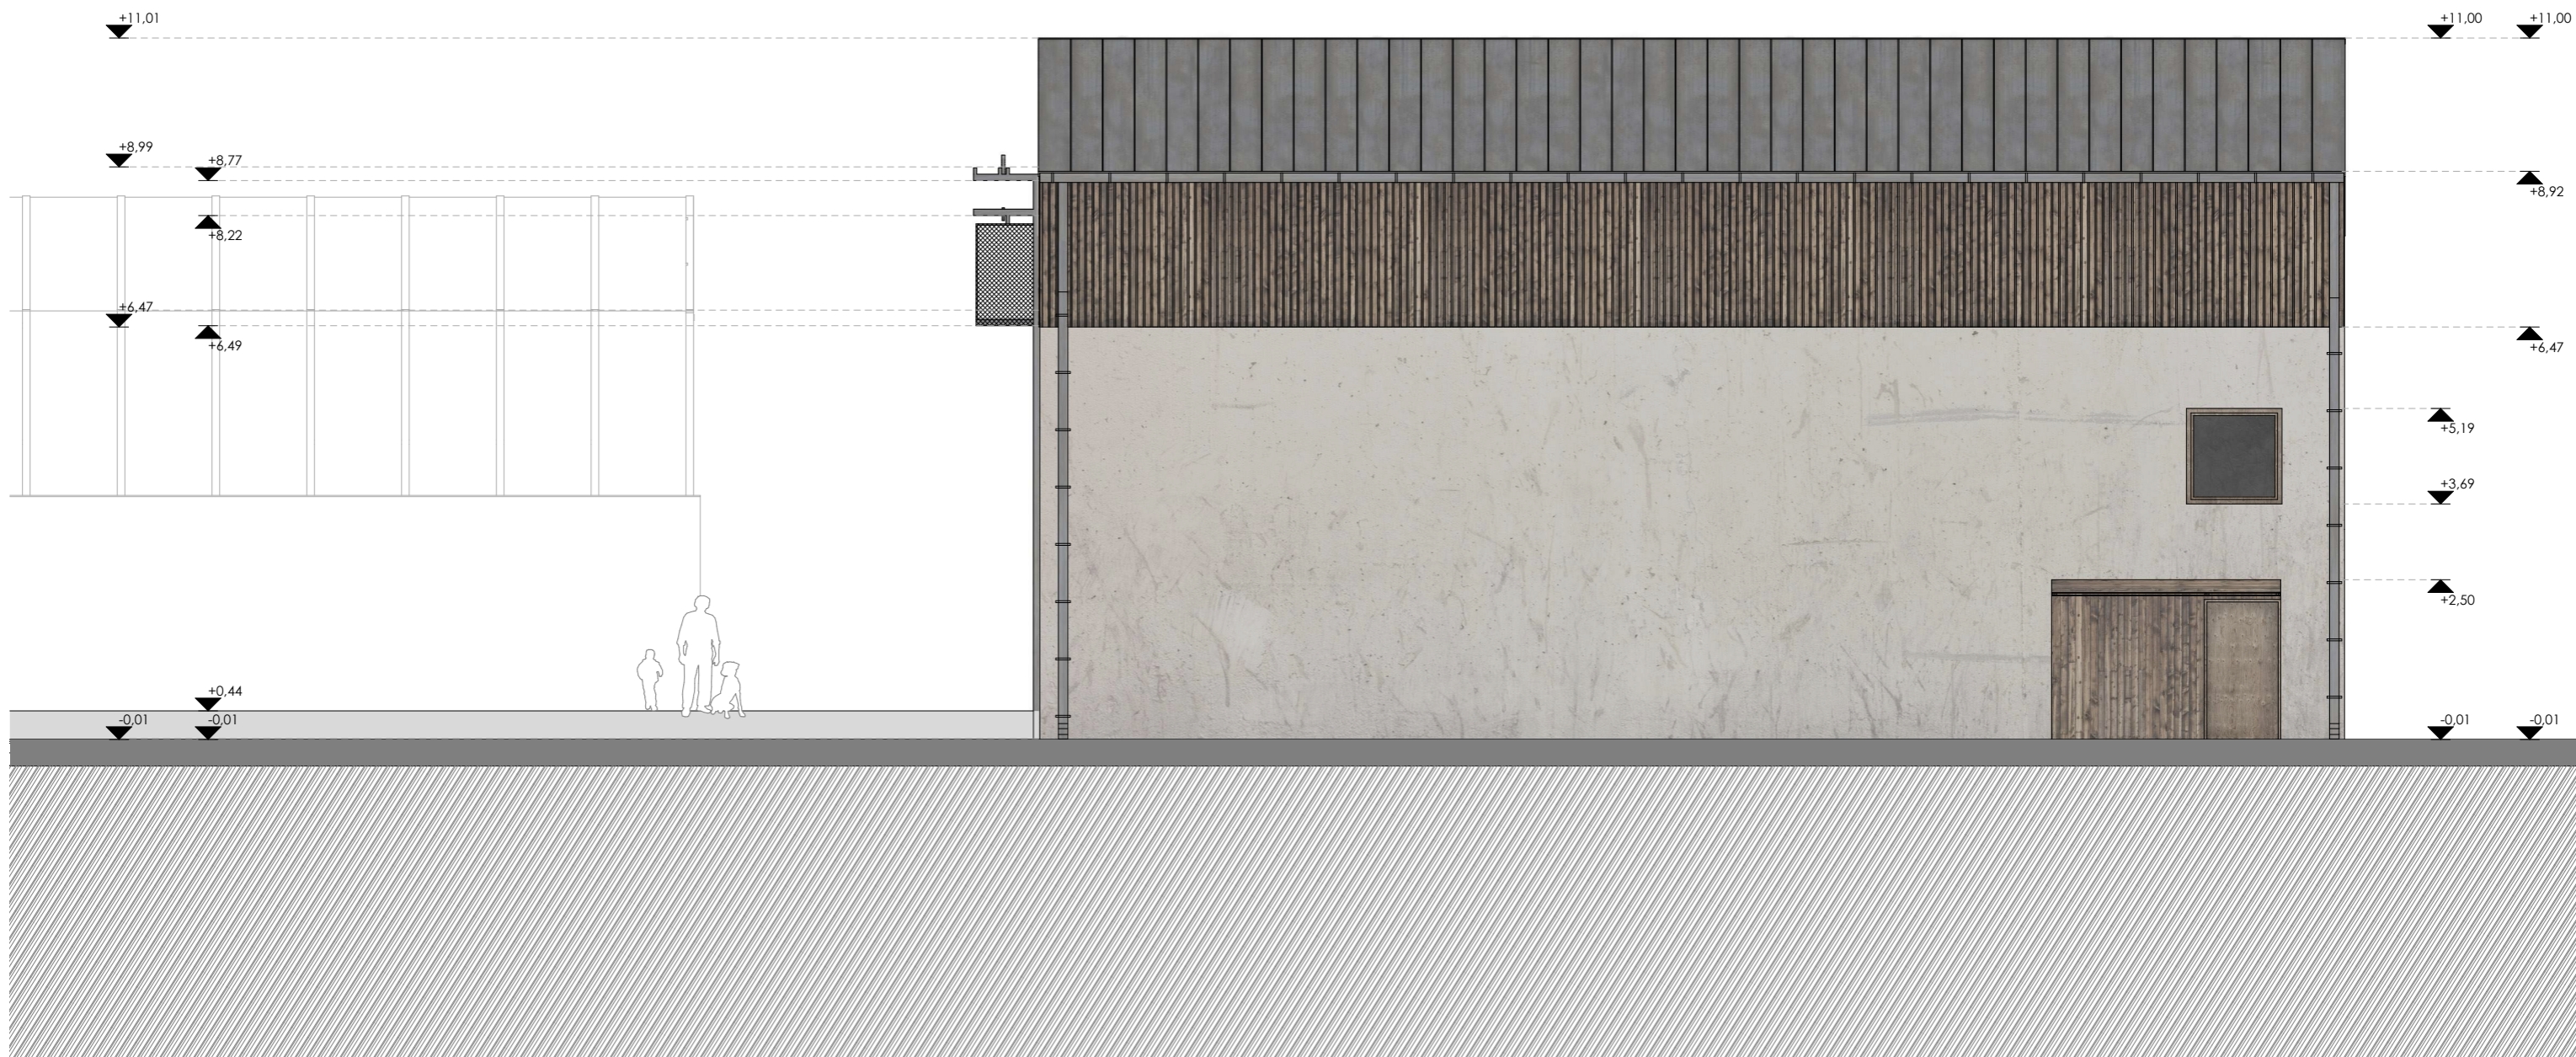

északi homlokzat patika m 1:100

