


Thermomass rendszerű látszó beton

Fa keretes kétrétegű hőszigetelő üvegezésű ablakok

antrazit szürkére színezett alumínium ereszcsonna

felületkezelt Binderholz fa lamellás felnyíló árnyékolók

felületkezelt Binderholz fa lamellás homlokzat burkolat

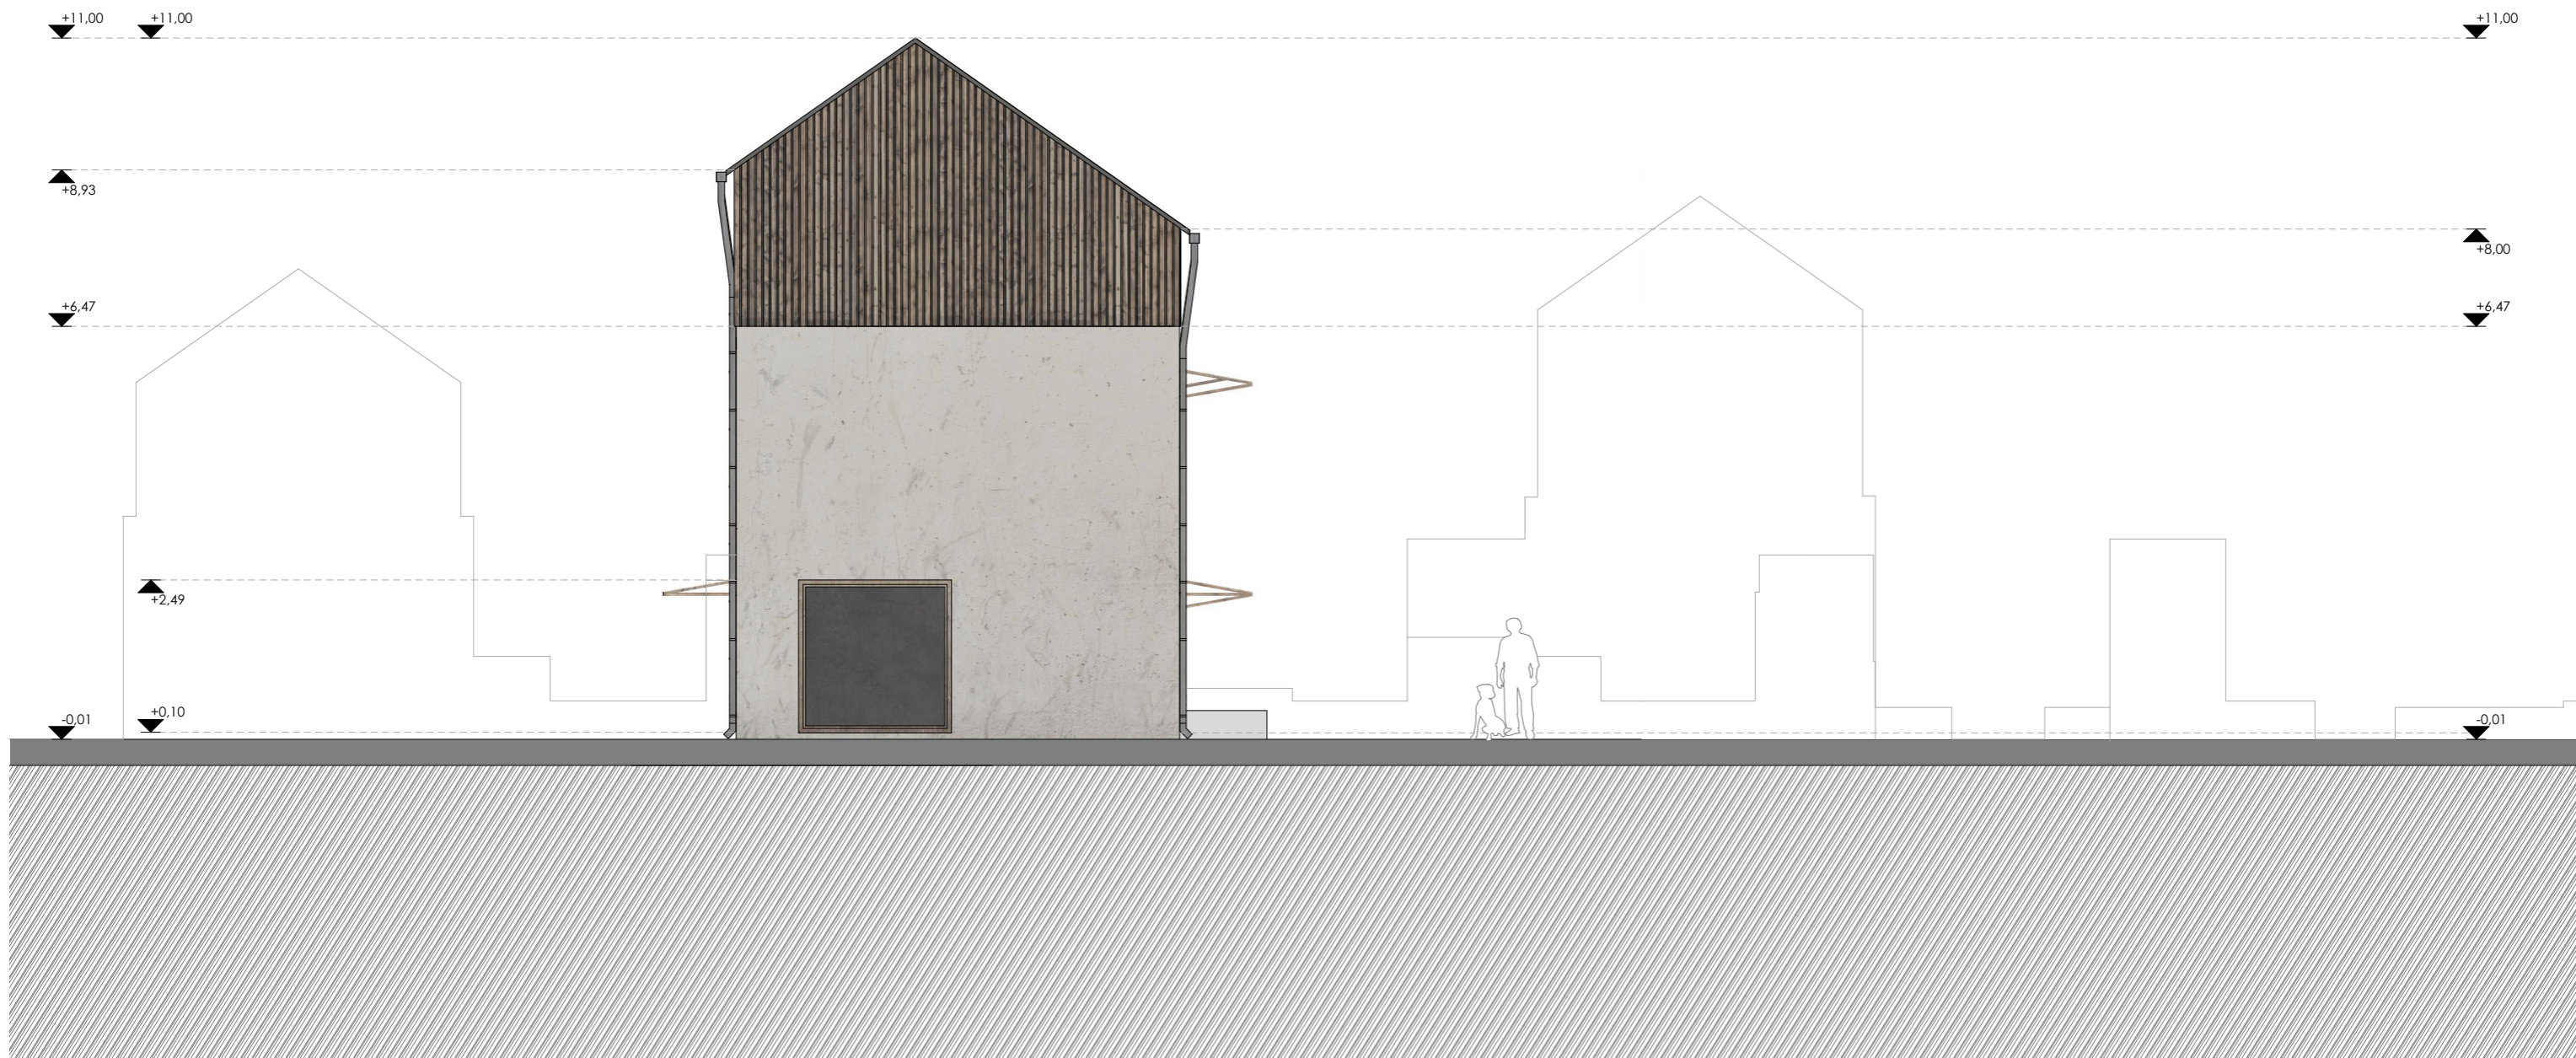

nyugati homlokzat patika m 1:100

