


Thermomass rendszerű látszó beton    antrazit szürkére színezett alumínium ereszcsona    Fa keretes kétrétegű hőszigetelő üvegezésű ablakok    felületkezelt Binderholz fa lamellás átszellőző burkolat, lamellás felnyíló árnyékoló szerkezet    perforált lemez, acél emelő szerkezet

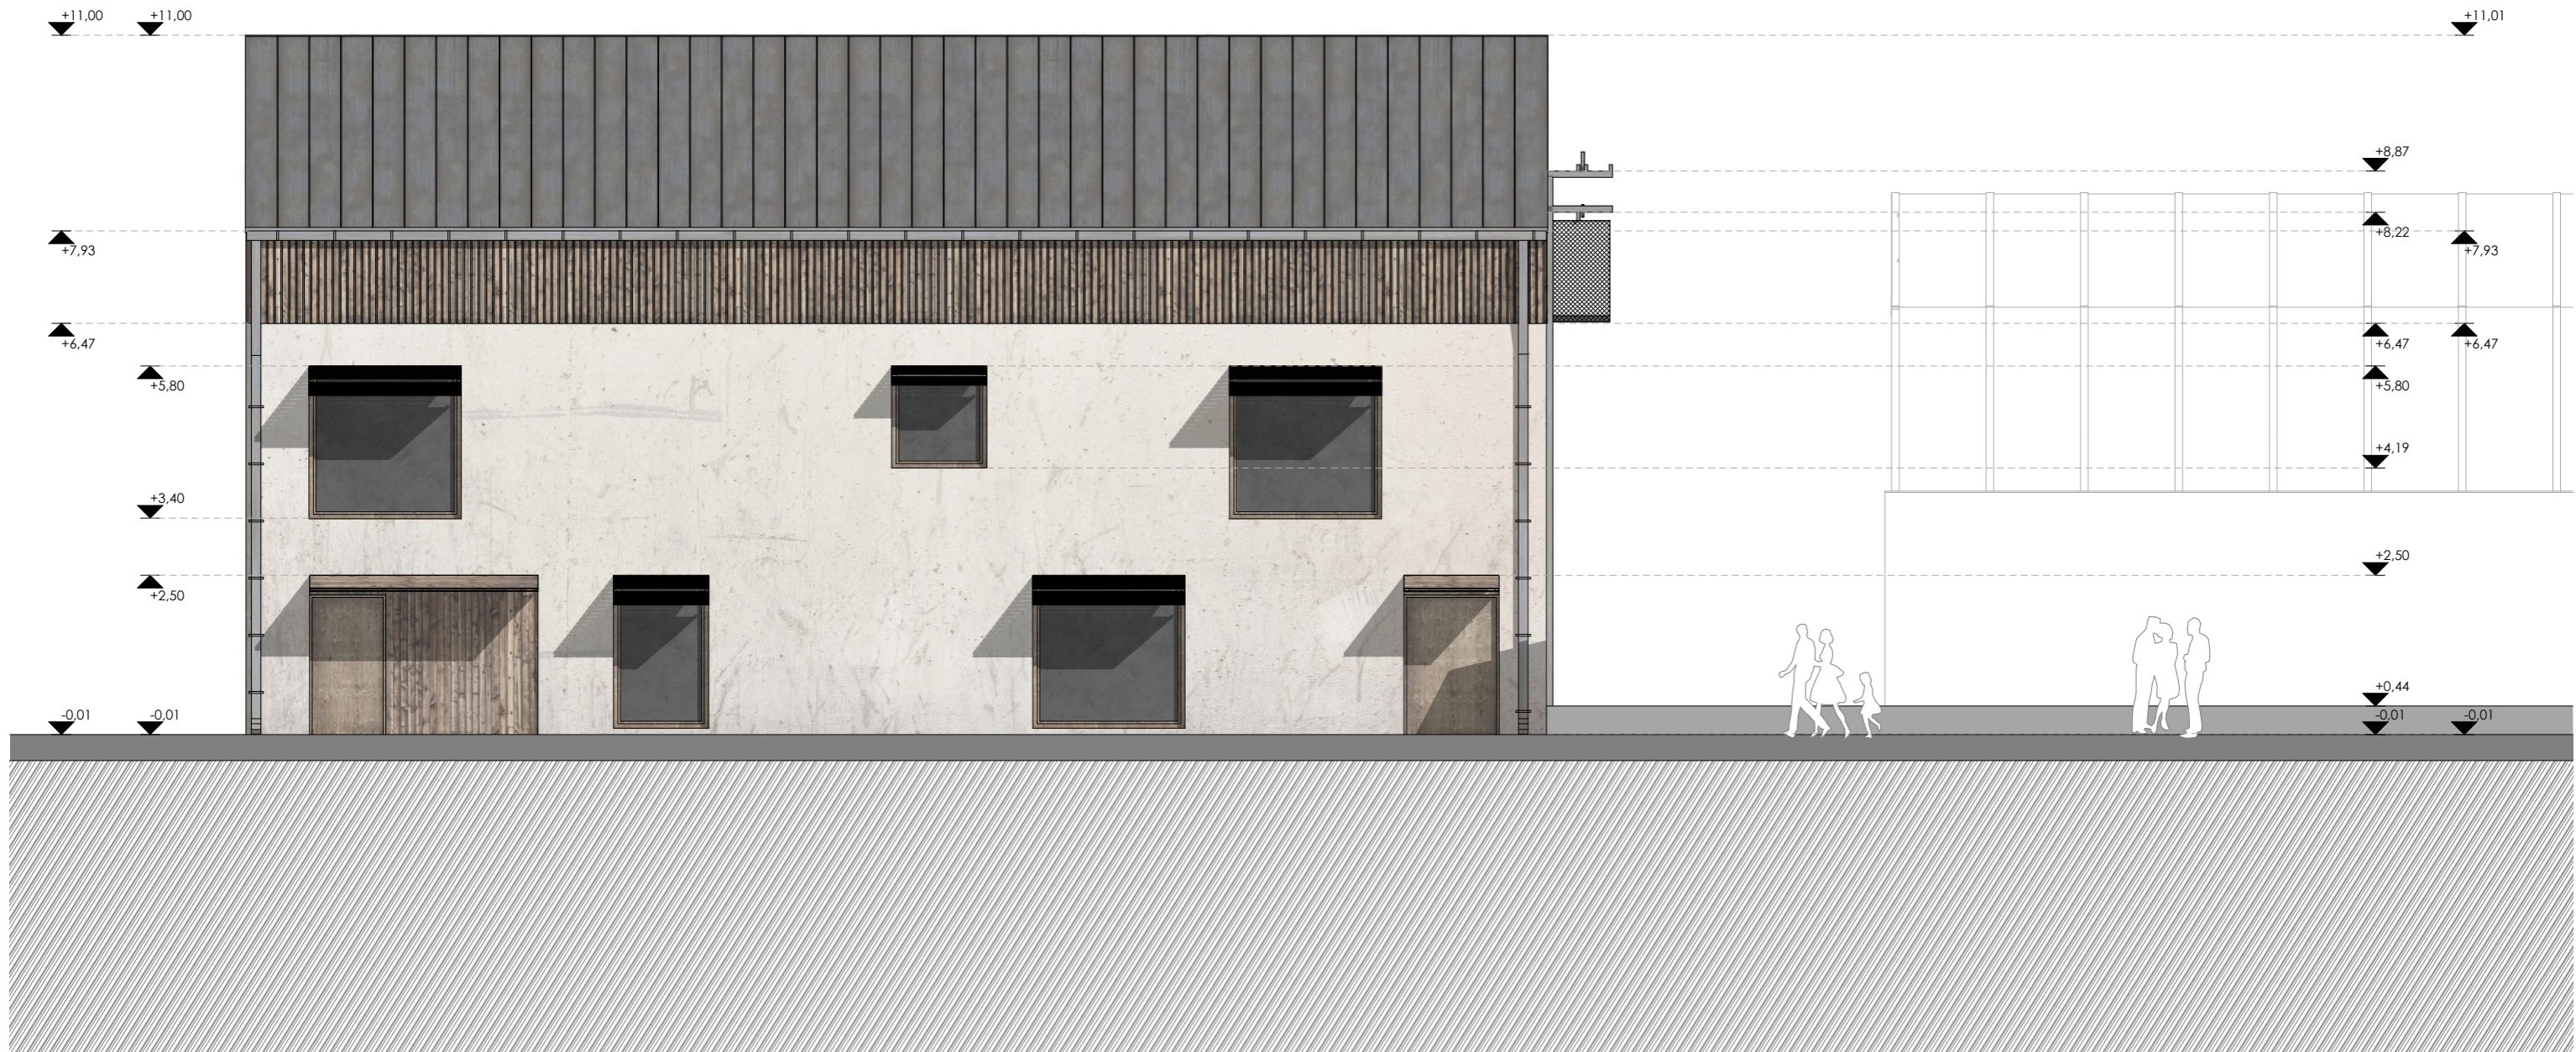

déli homlokzat patika m 1:100

