


tűzi horganyzott acél tartószerkezeti elemek, színezett alumínium leszorító profilok

kétrétegű nagy teherbírású üveg táblák

alumínium profilú felnyíló szellőztető üveglakok

Binderholz fa deszka lábazati fal burkolatok, tetejükön bádogozott vízelvezetéssel

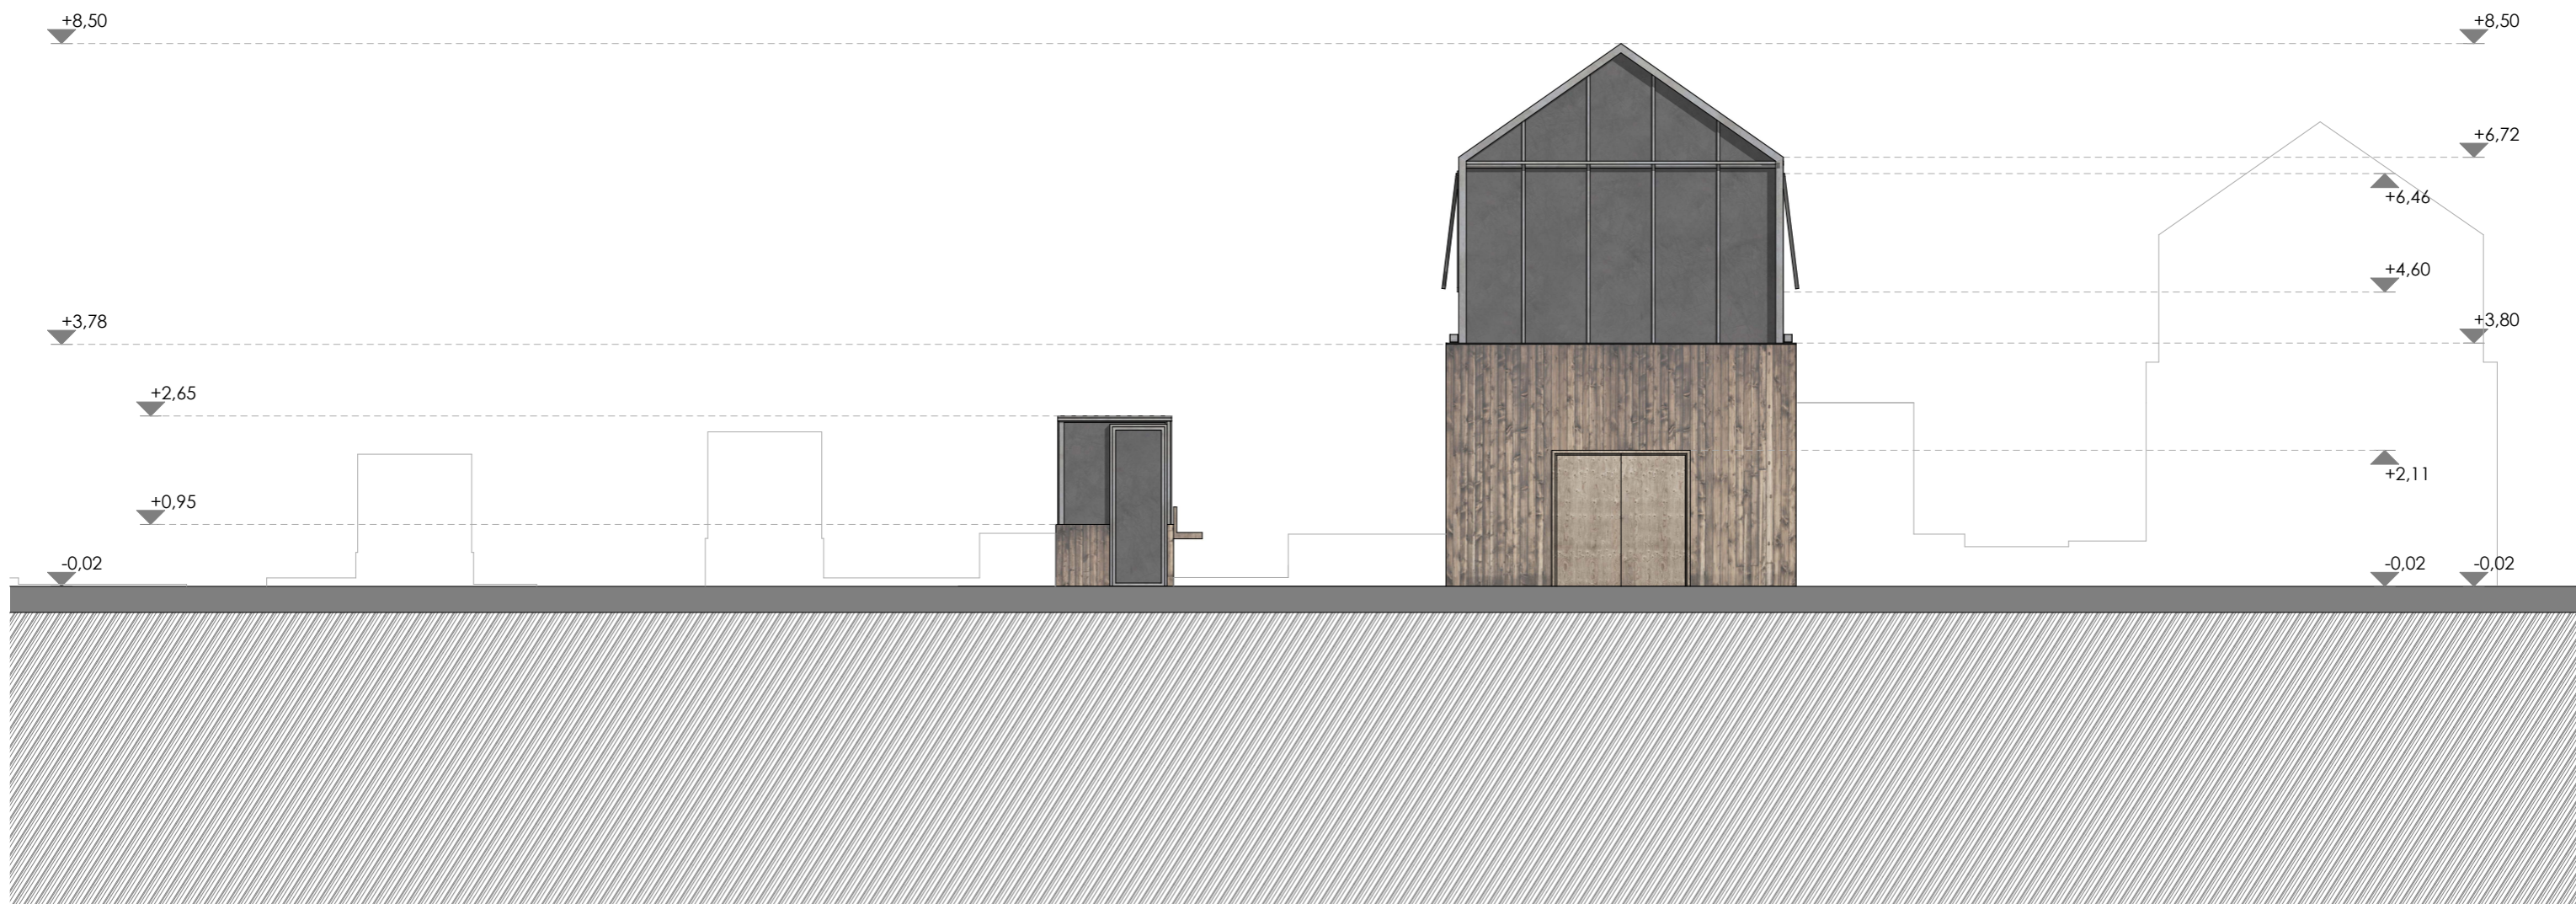

nyugati homlokzat üvegházak m 1:100

