




[RR01] Attika a közlekedő felett

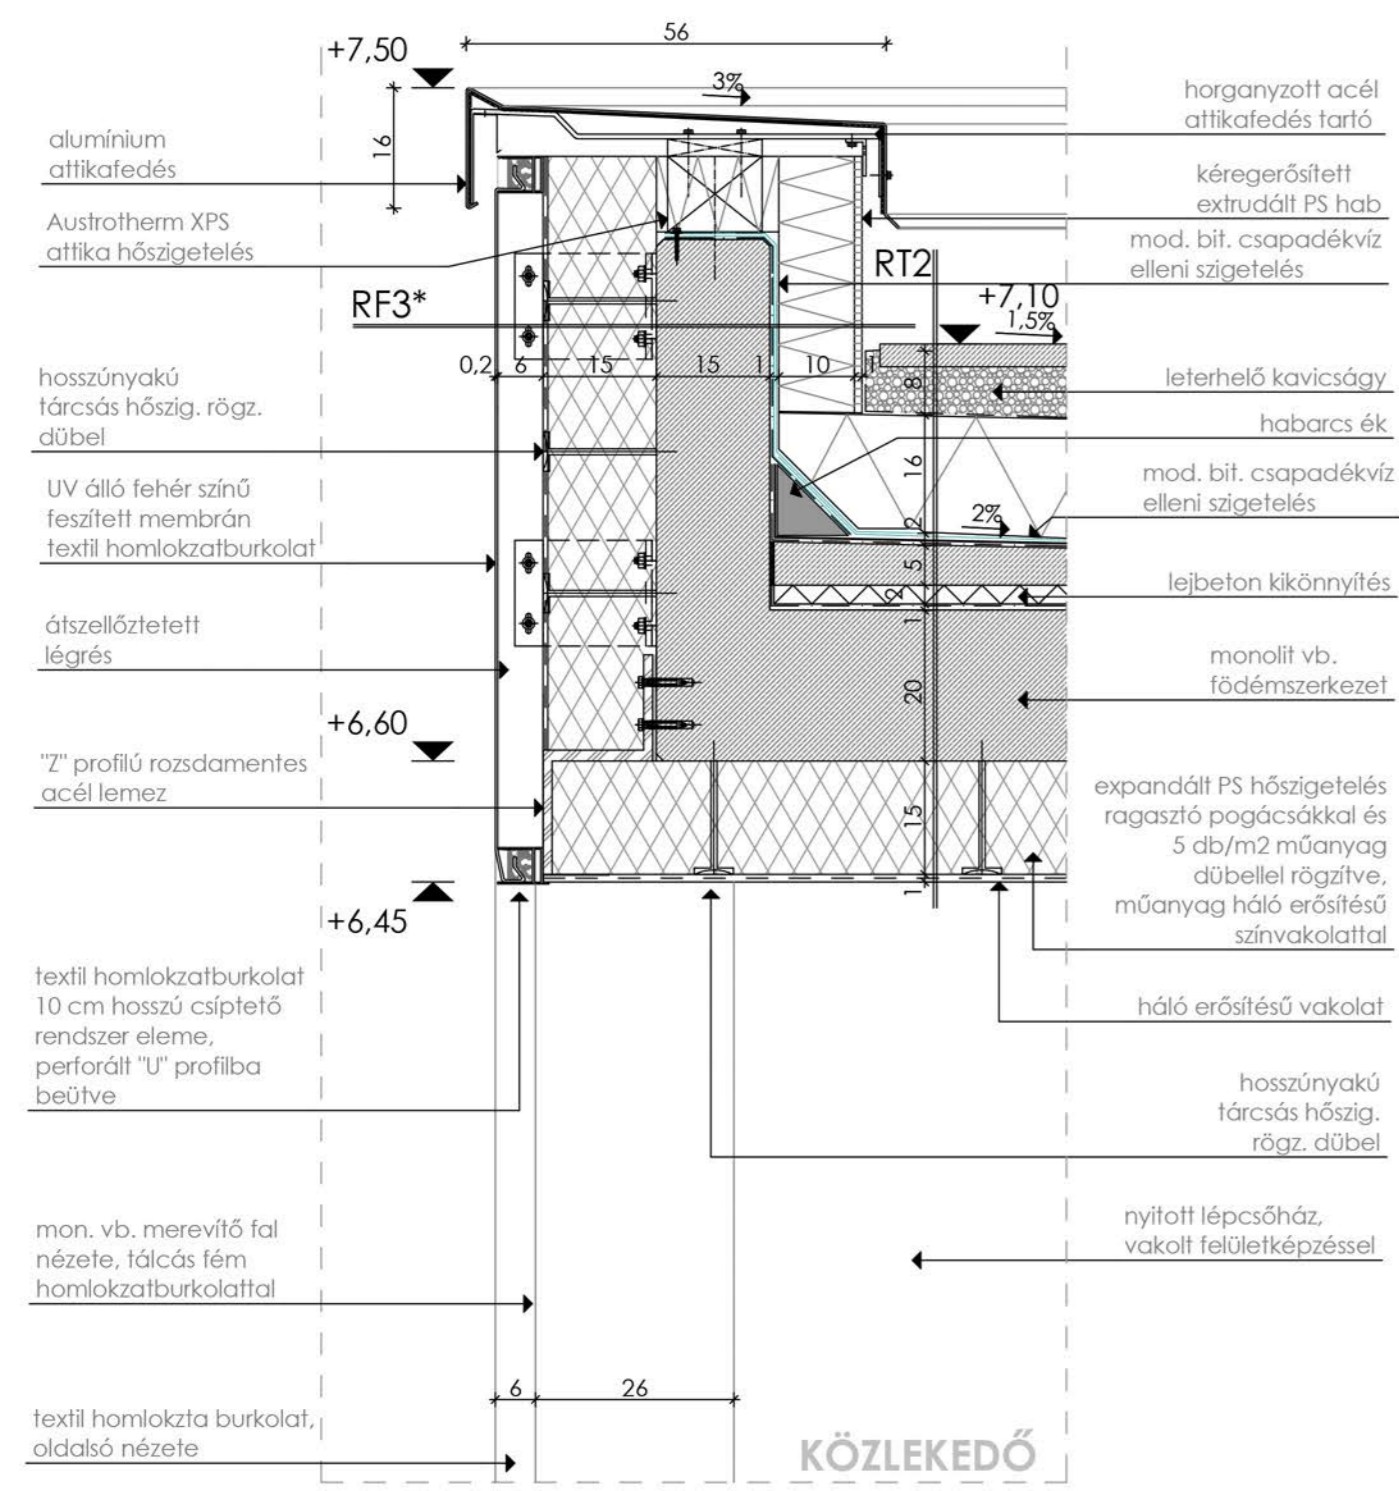


[RR02] Bejárati ajtó a szobához, felső részletrajz

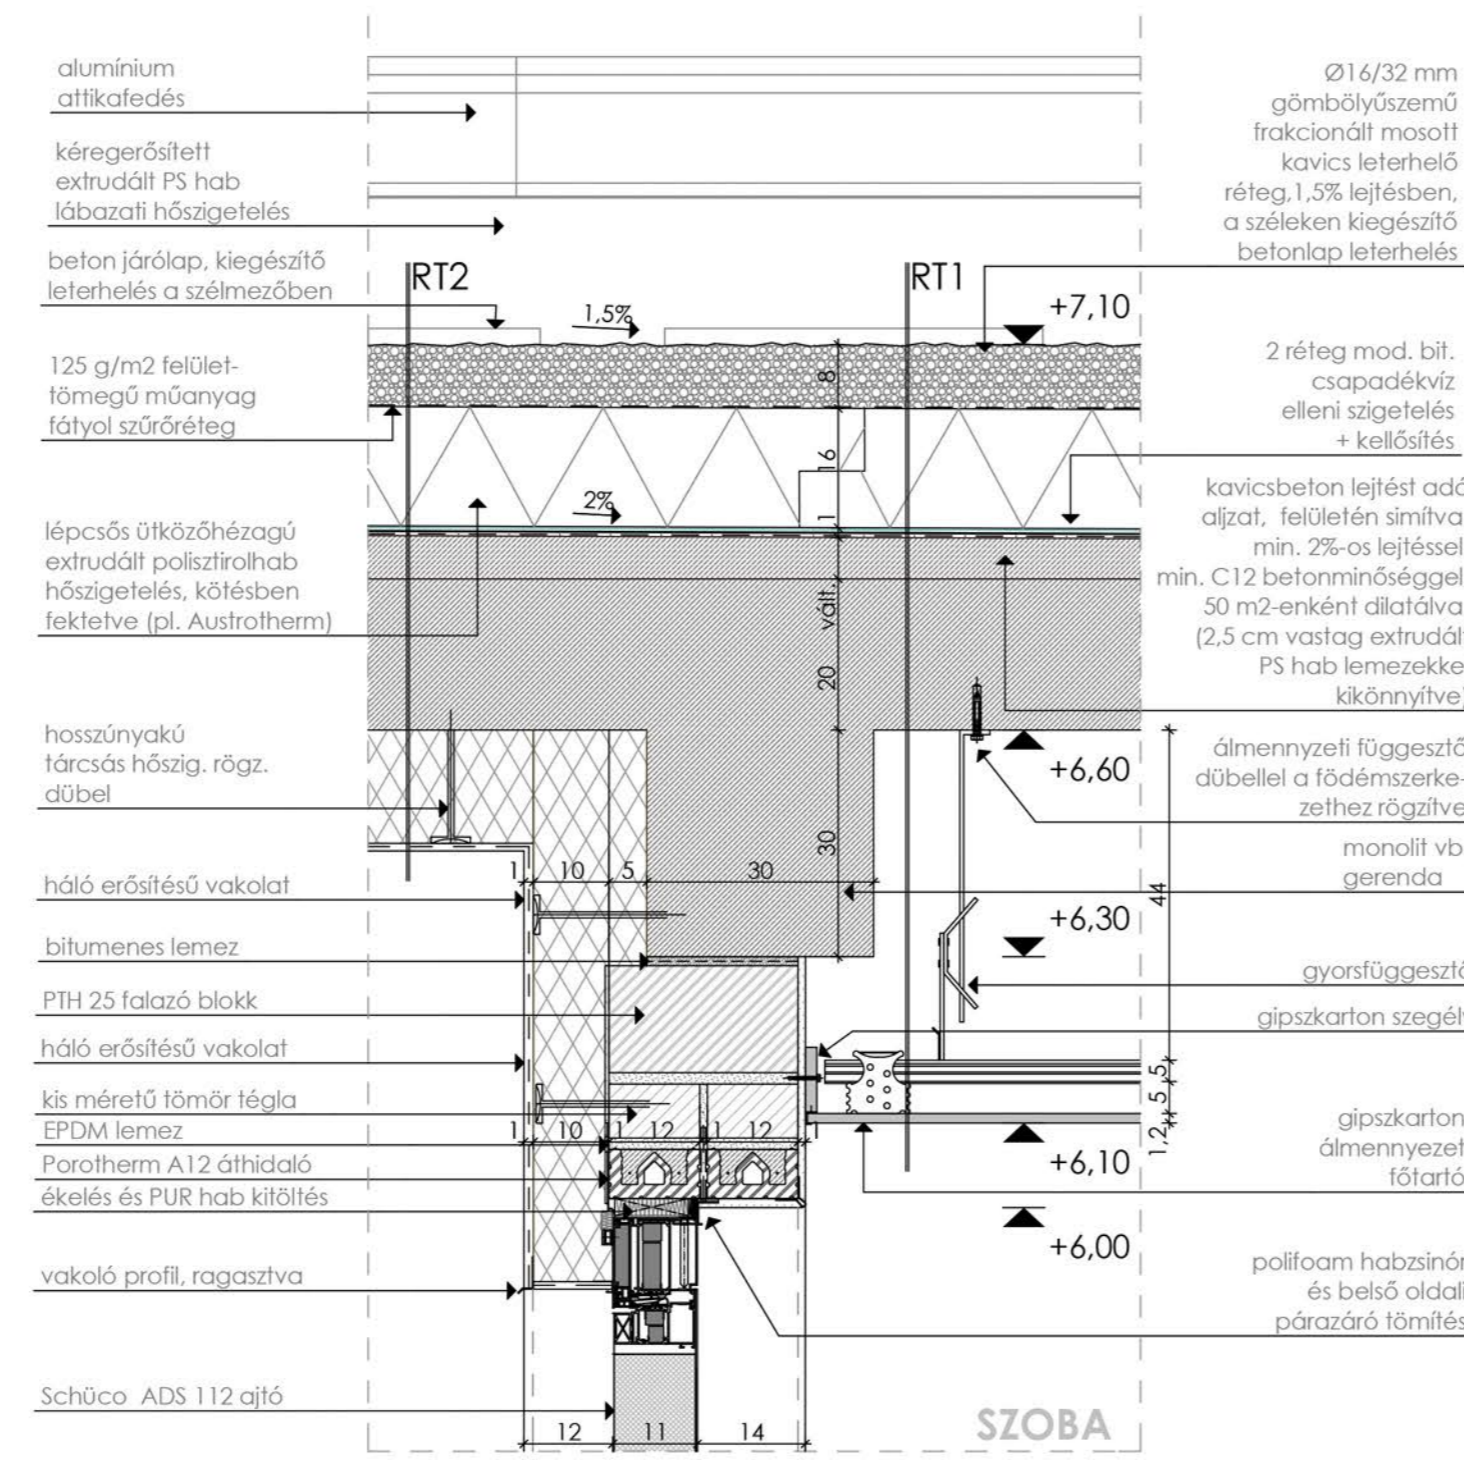


[RR03] Nem járható lapostető beltér felett

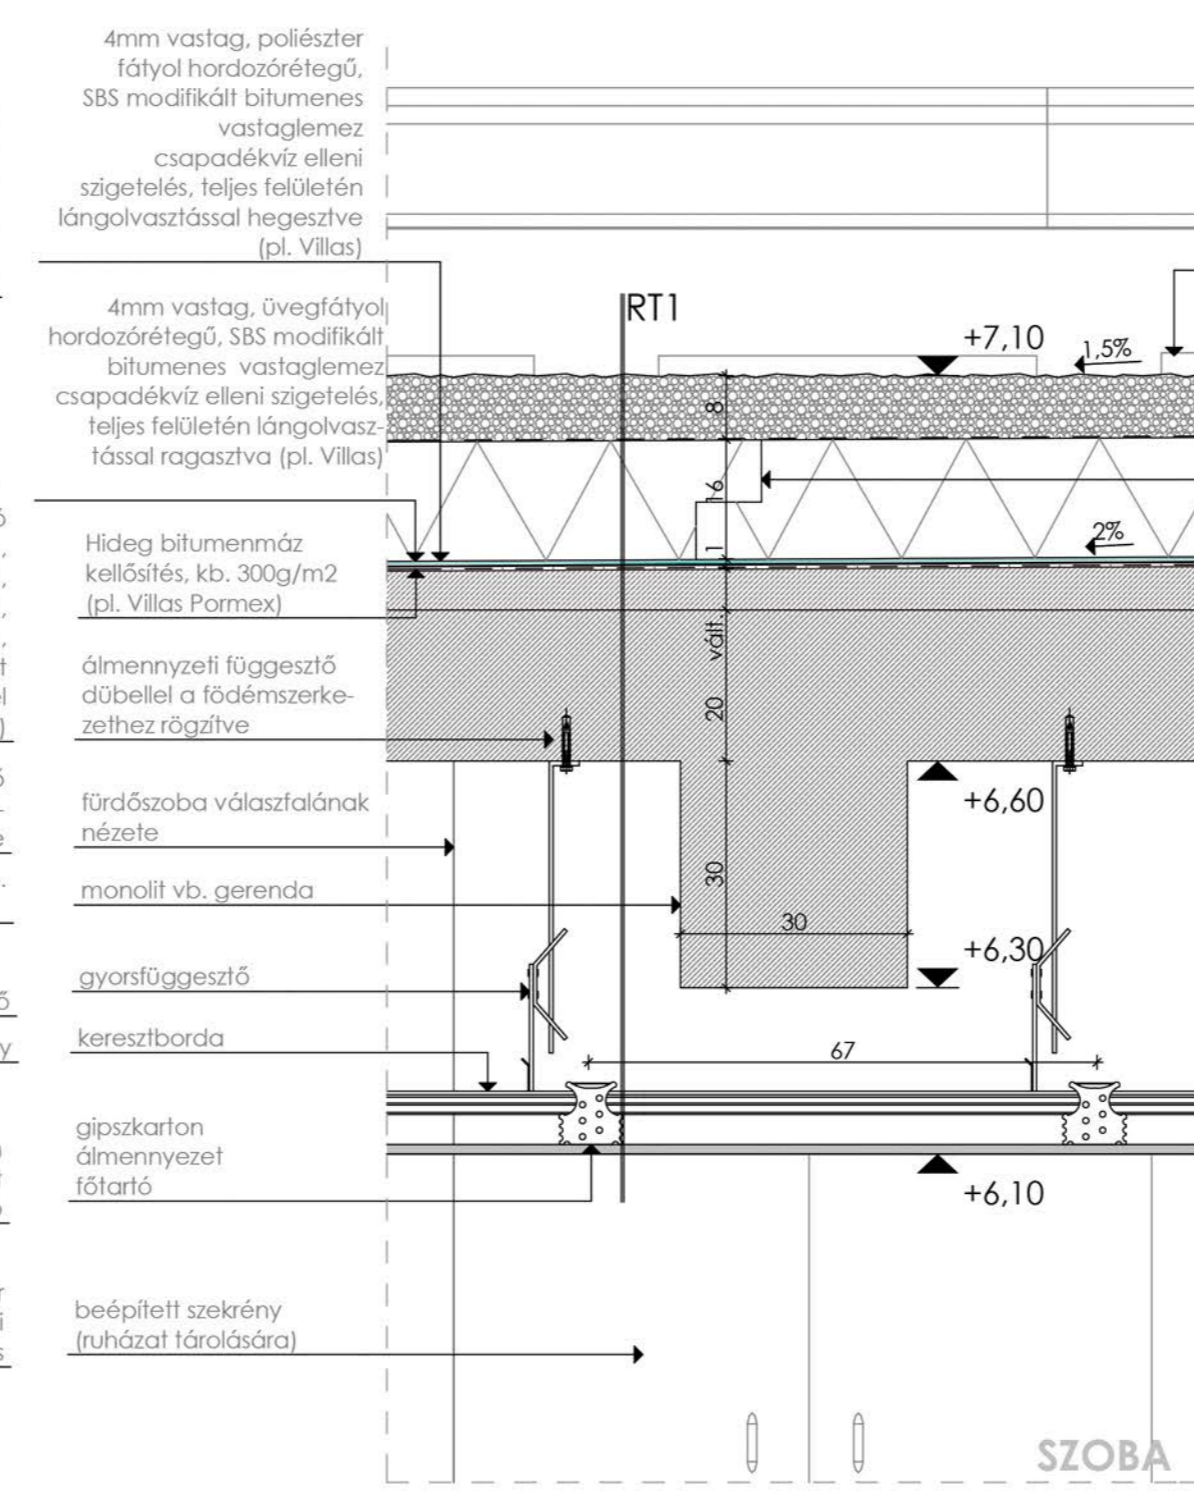


[RR04] Attika kialakítása a belső udvar felé

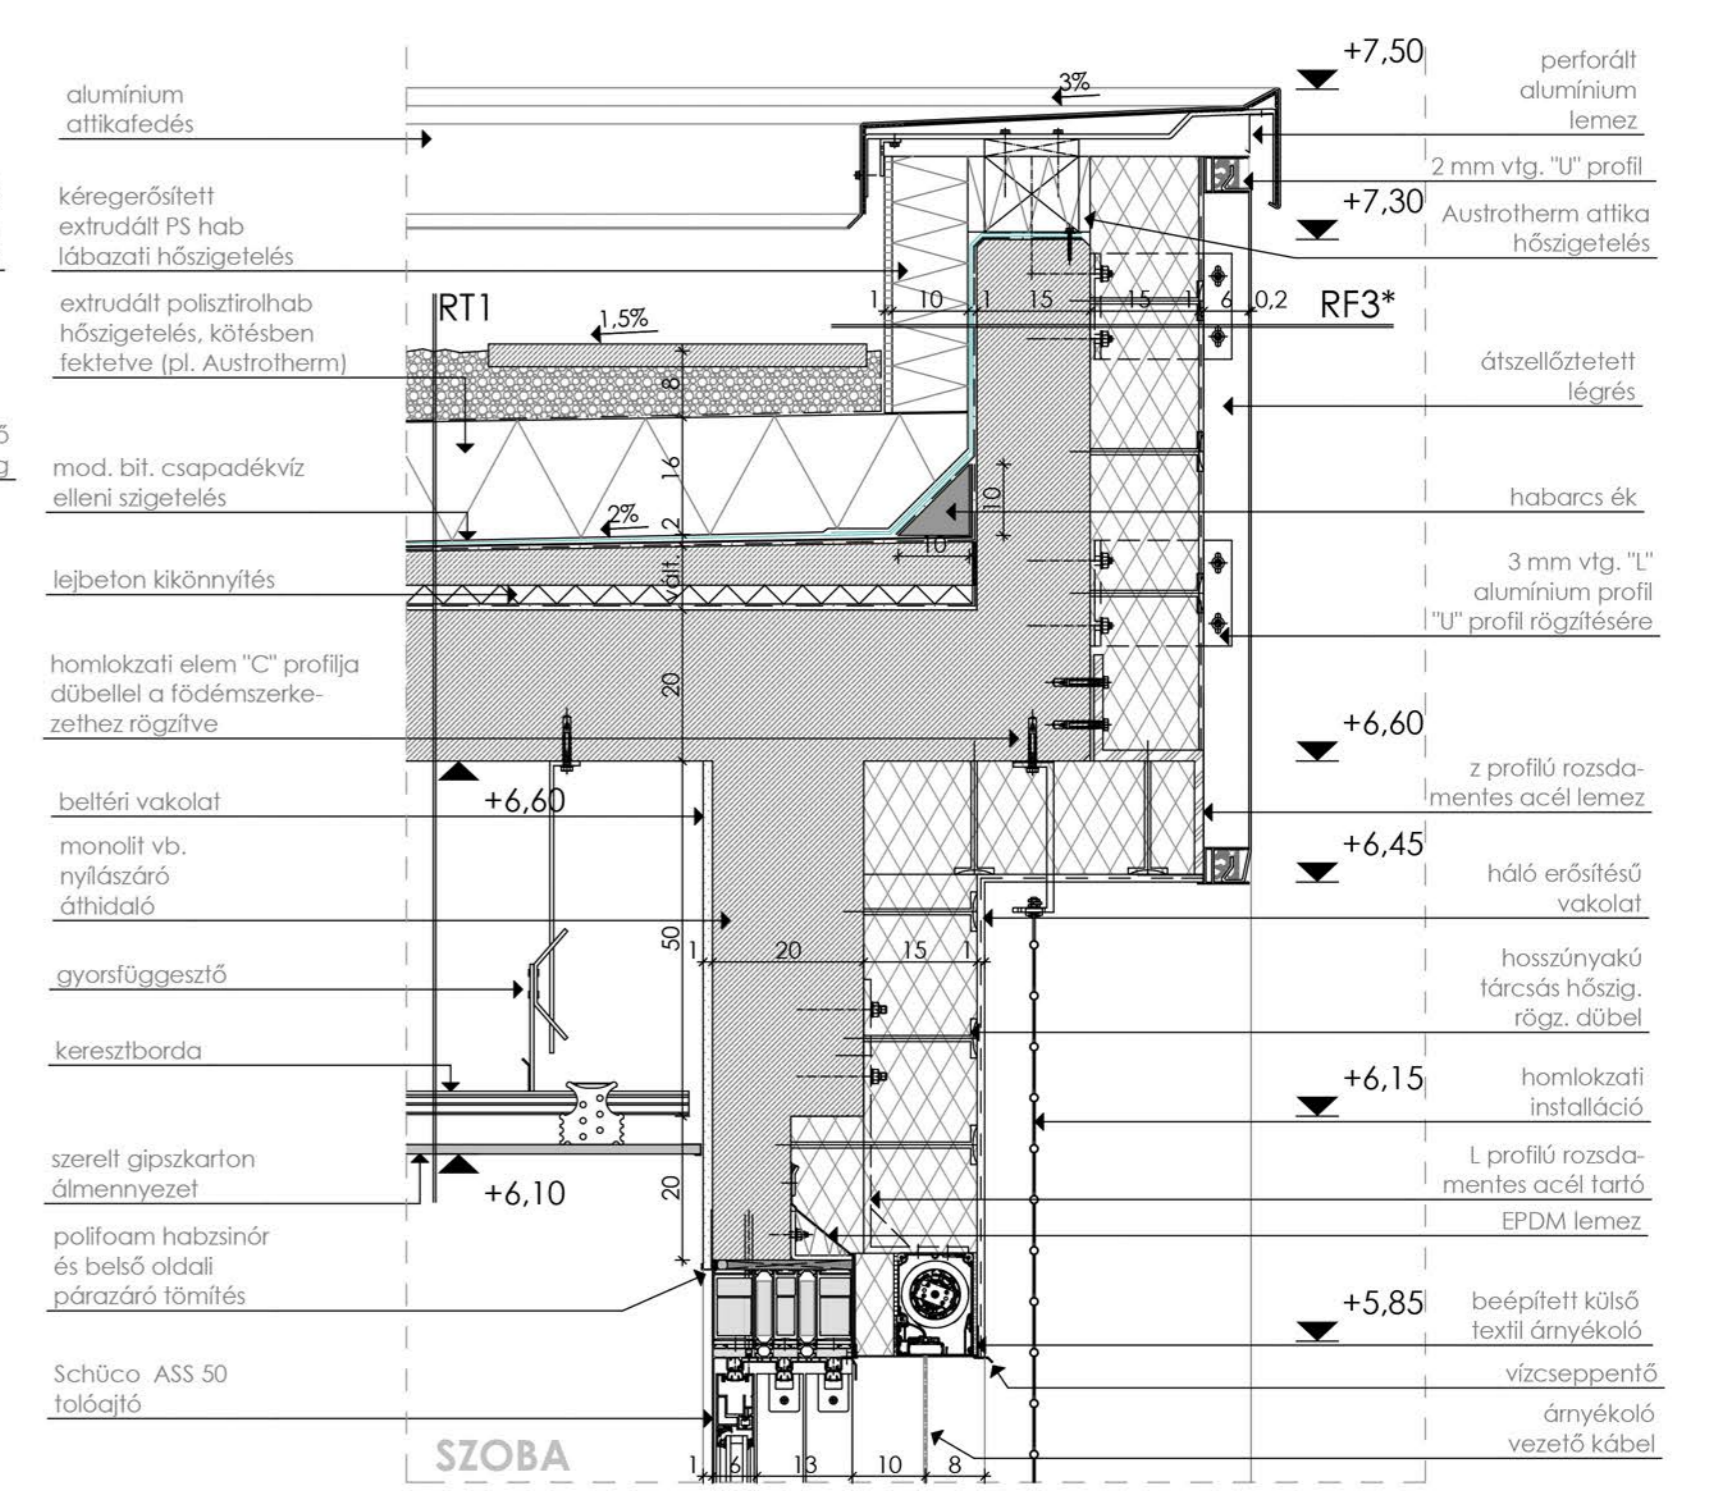


[RR05] Közlekedő belső tér felett

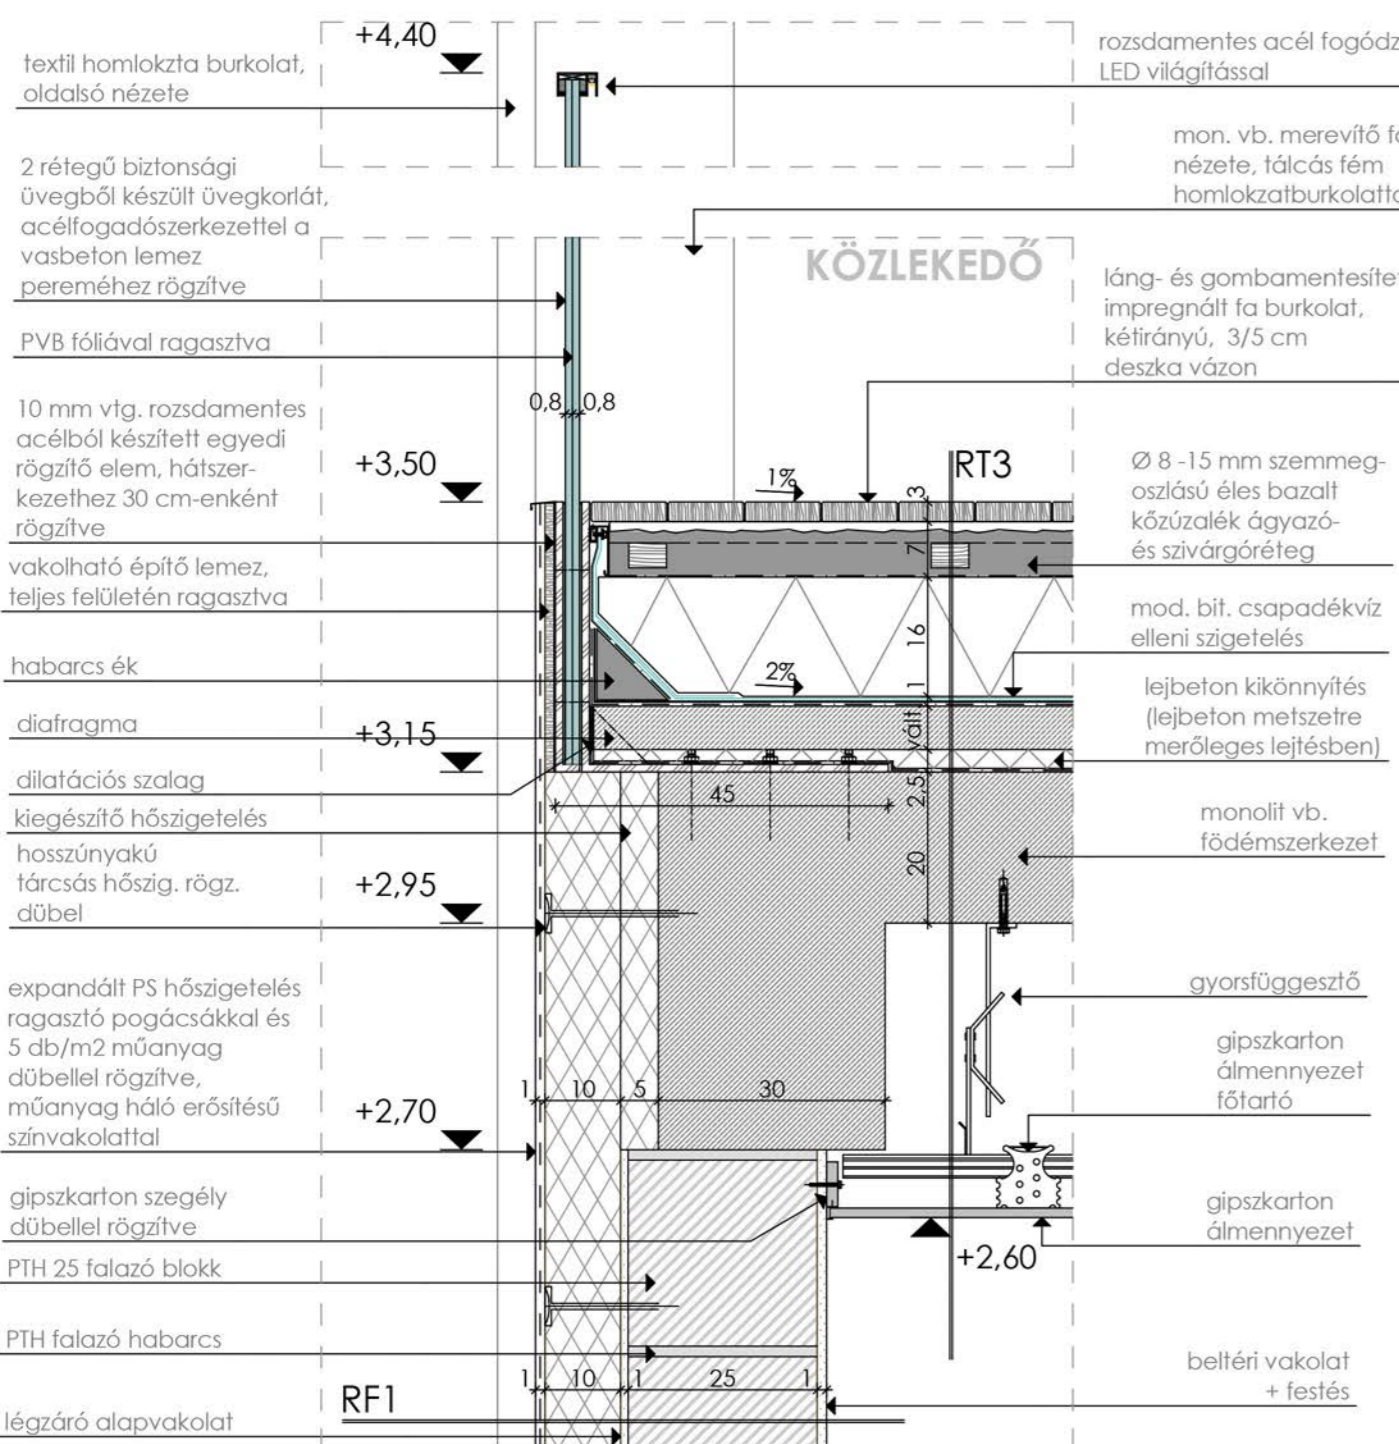


[RR06] Bejárati ajtó a szobához, alsó részletrajz

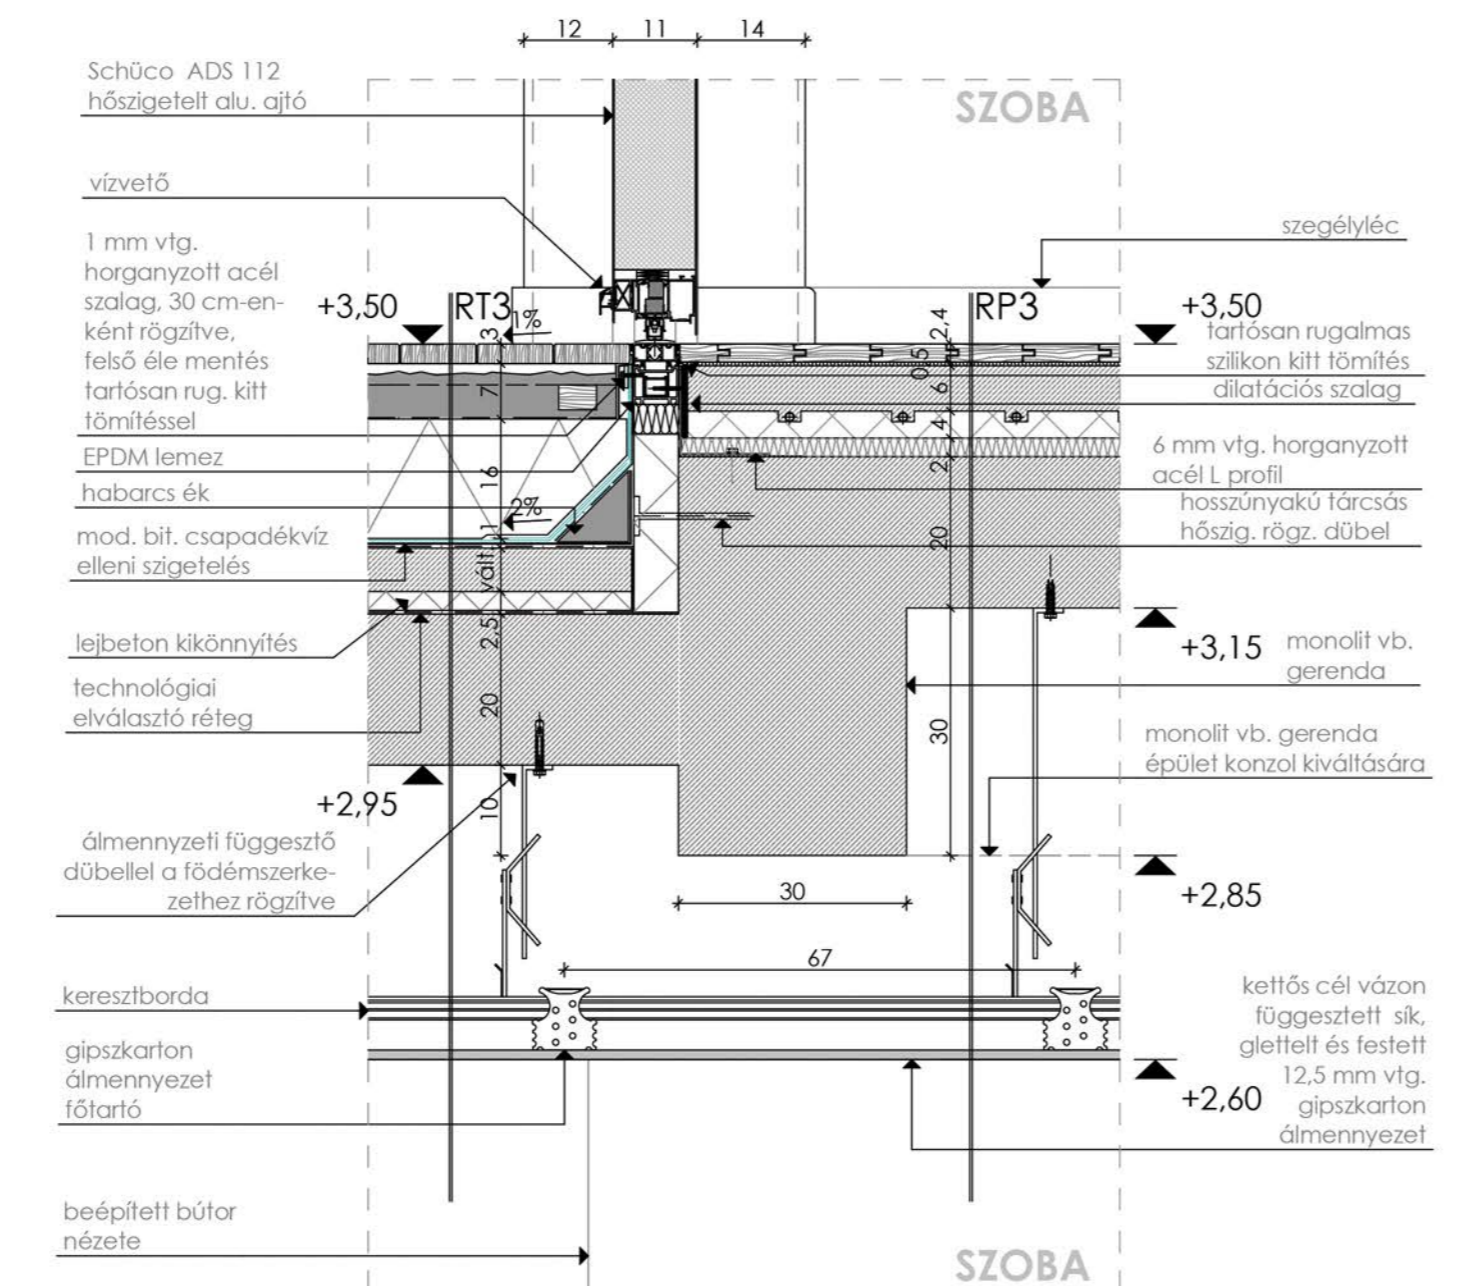

[RR07] Épületkonzol és külső fal kapcsolata

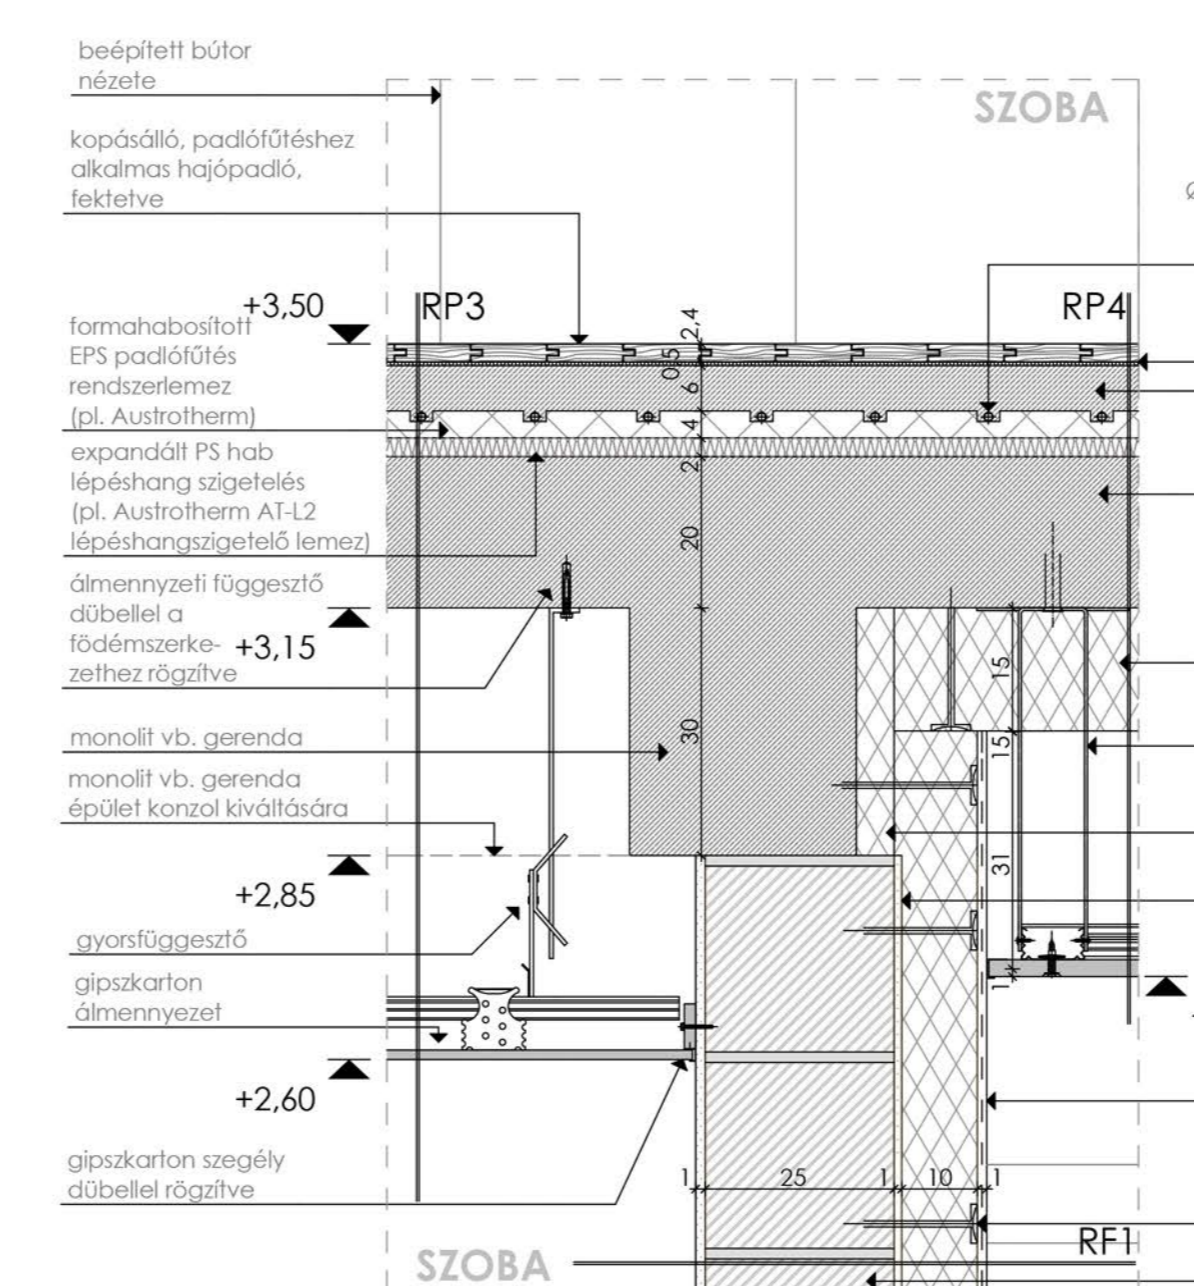

[RR08] Épületkonzol francia erkéllyel

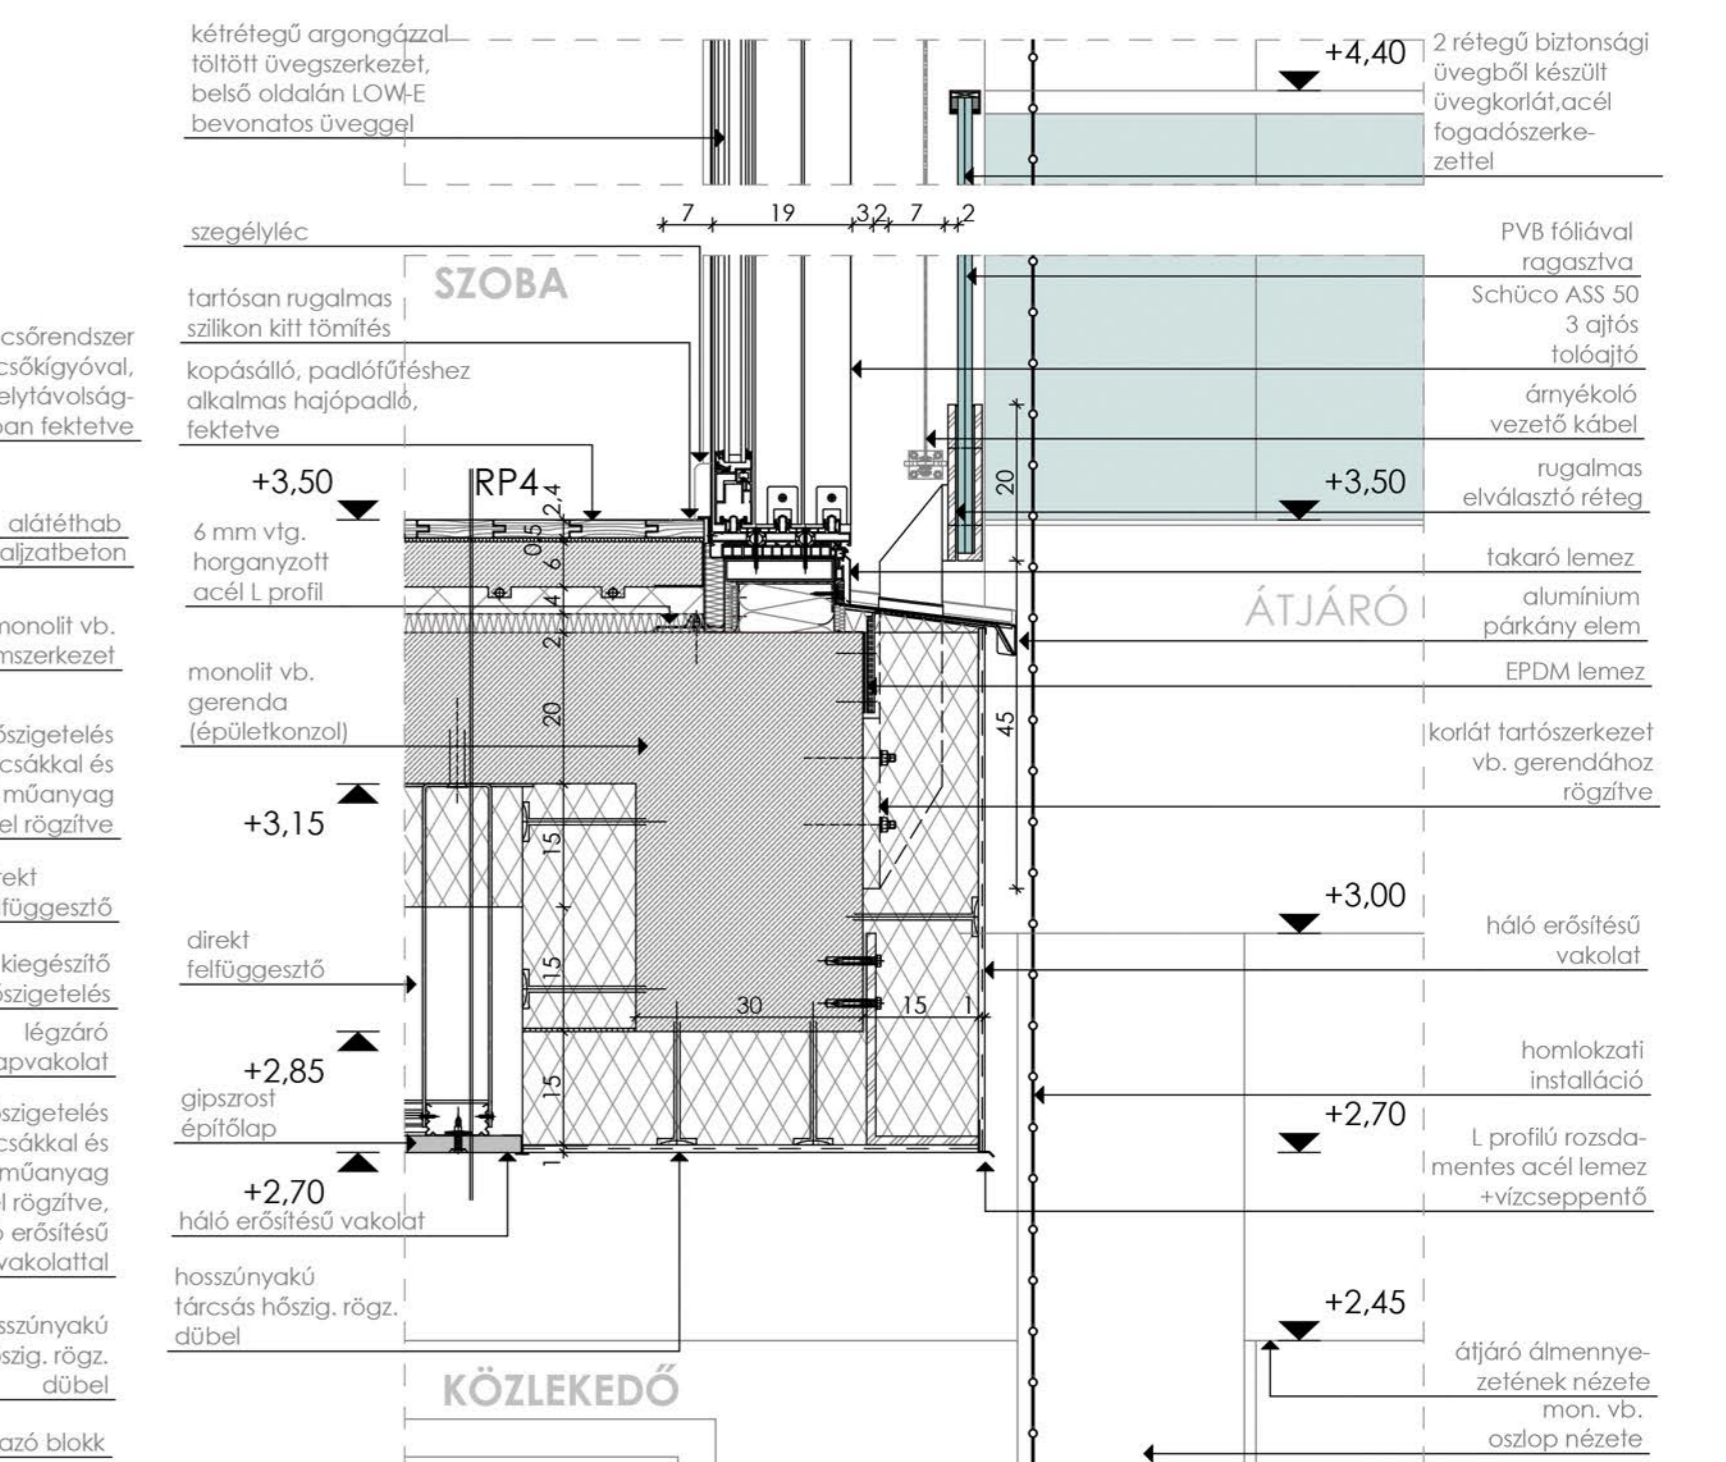

E-E metszet  
Szállás épületrész