



FÉLEMELETI ÜZEMELTETÉSI IRODASZINT

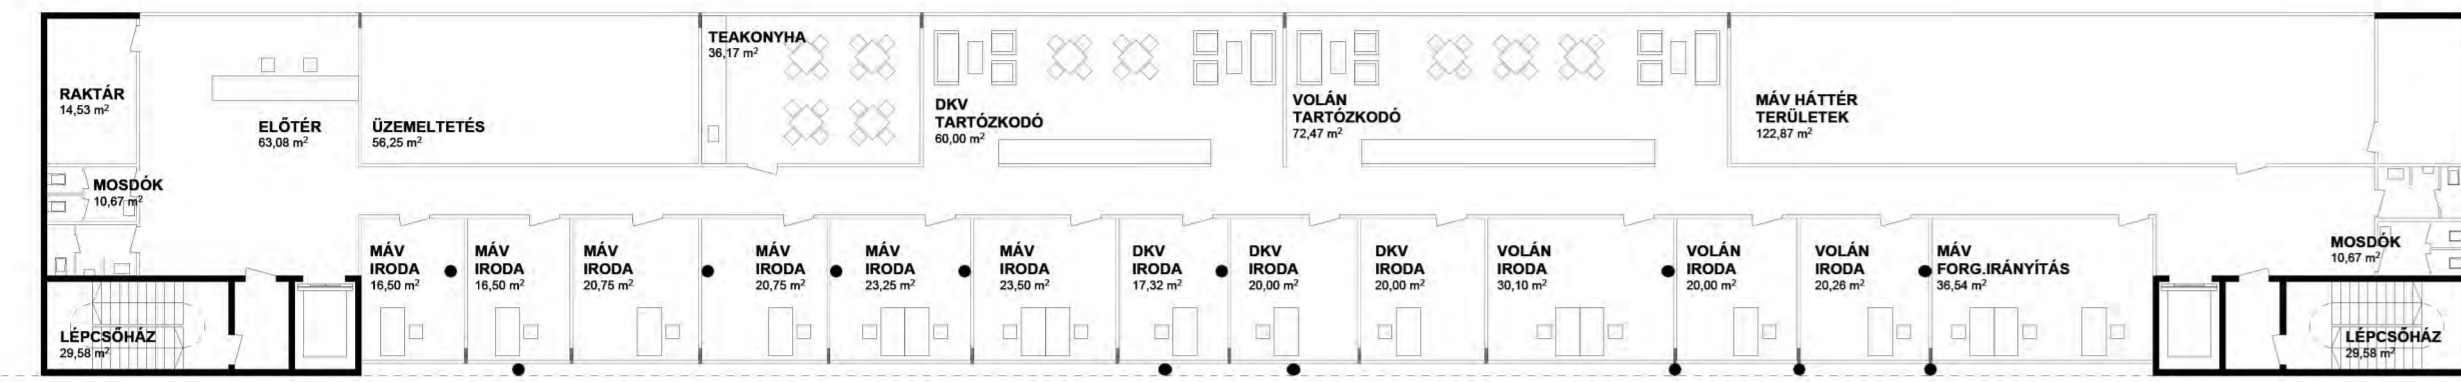

TEREPSZINT ALATTI PARKOLÓ M=1:1000

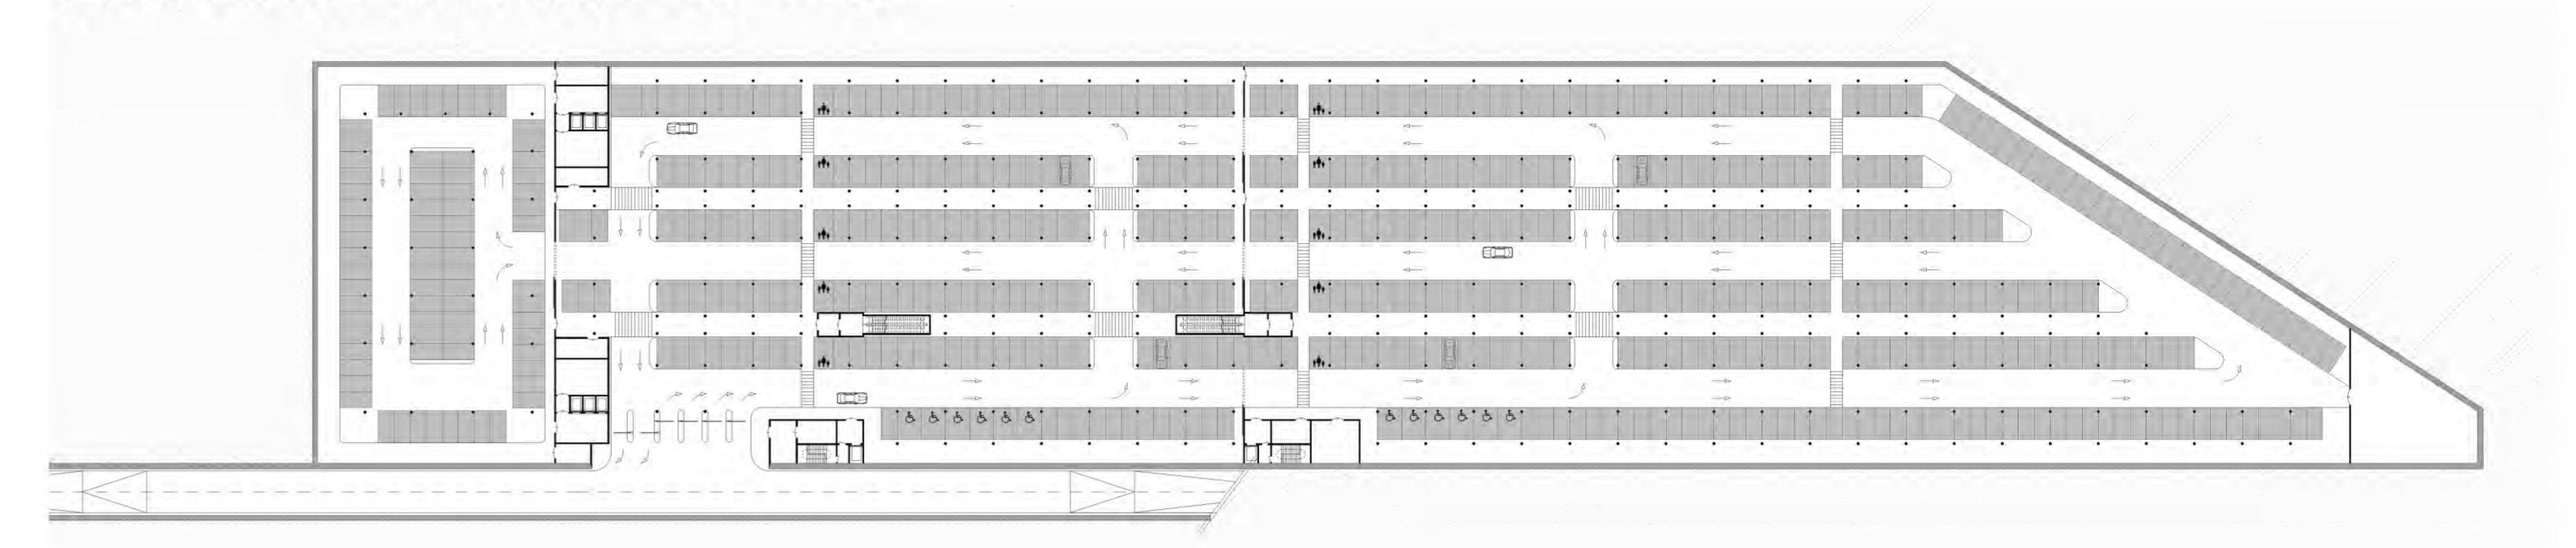

ÁTJÁRÓSZINTI ALAPRAJZ

