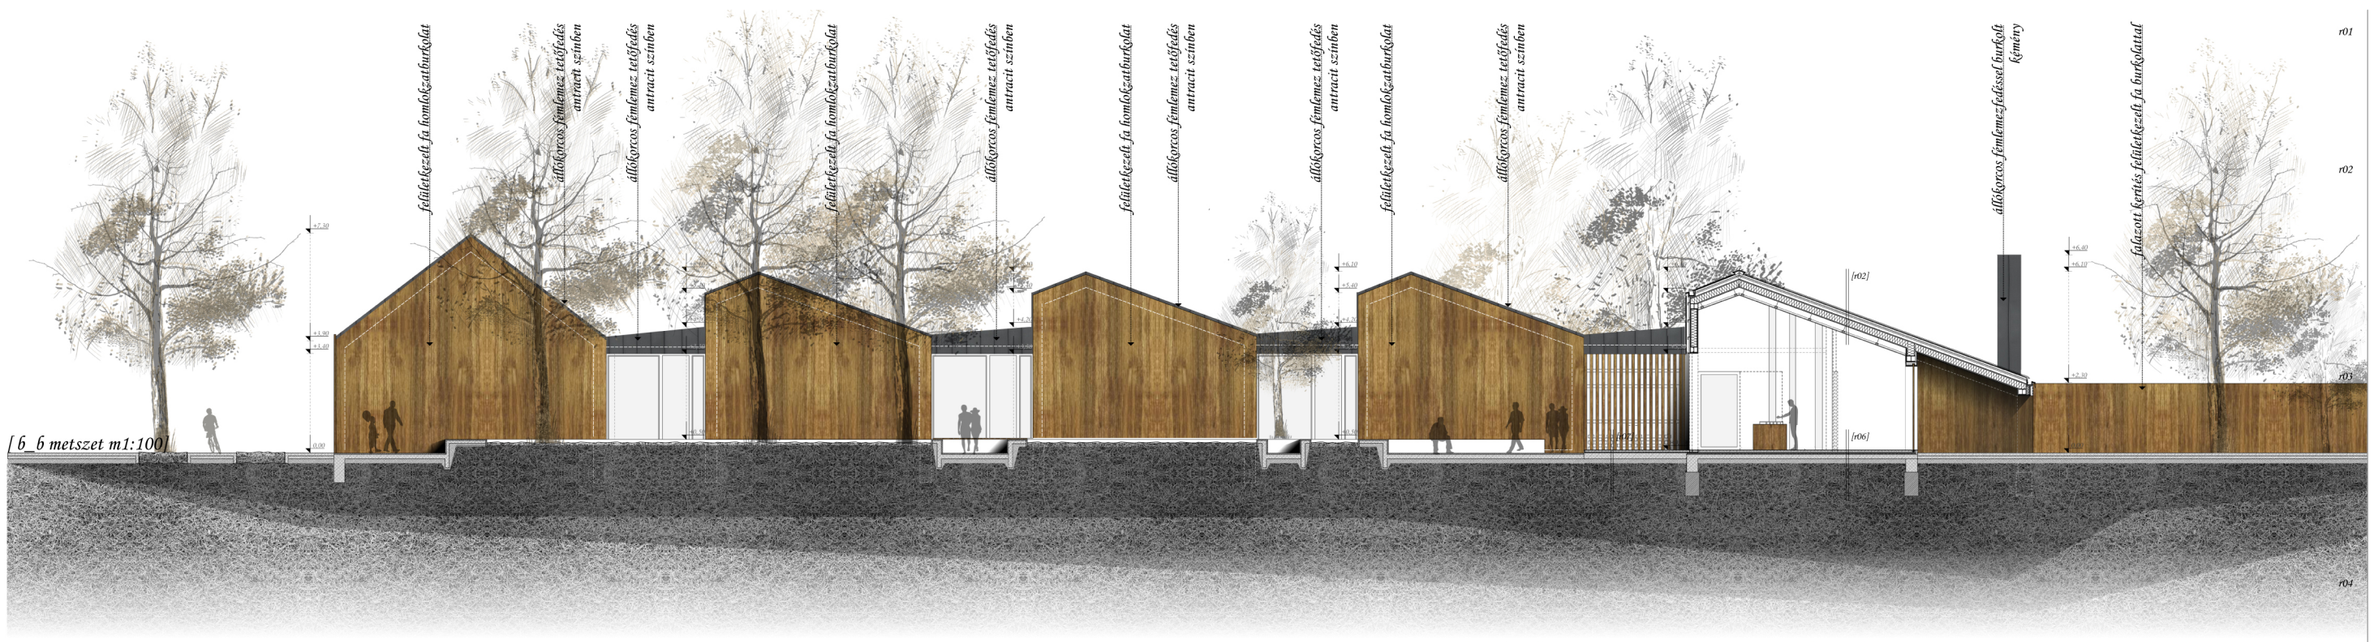

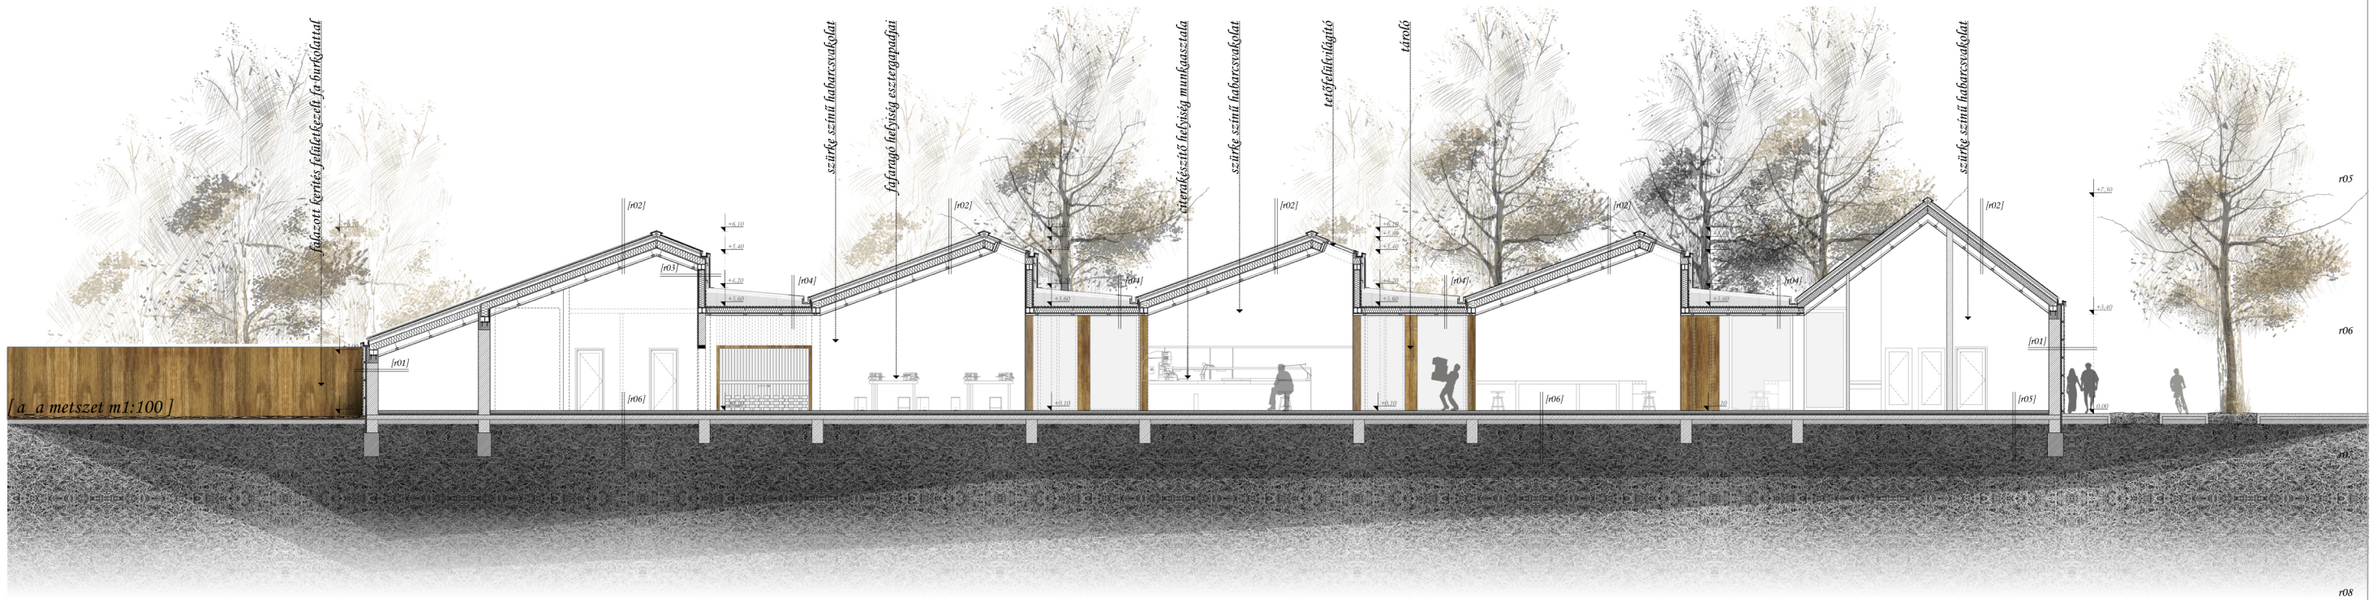

r01
-1,5 cm vakolat [szürke színű belteri habarcsvakolat]
-38 cm porotherm fis profi tégla falazat
-5 cm külső oldali szőszigetelés
-párafékező réteg, párazáró fólia
-5 cm lécváz, átszellőző légréteg
-3 cm külső oldali fa deszkaborítás páccal felületkezelve

r02
-állókorcos homlokzati fémlemez fedés [antracit színű] csupaszlemez alátéttel
-3 cm deszkaborítás, fémlemez fedés tartóalfizat
-2 cm átszellőző légréteg, ellenléc, fa tartóváz
-páraáteresztő fólia, vízzáró réteg
-8 cm szálas hőszigetelés [rockwool]
-10 cm trapézlemez fedés
-20/15-ös I acél tartóváz hőszigetelő kitöltéssel
-6mm gipszkarton álmennyezet [Rigips]
-szürke színű habarcsvakolat

r03
-állókorcos homlokzati fémlemez fedés [antracit színű]
-3 cm deszkaborítás, fémlemez fedés tartóalfizat
-8 cm átszellőző légréteg, ellenléc, fa tartóváz
-páraáteresztő fólia
-5 cm hőszigetelés
-építőlemez elválasztóréteg [osb-lap]
-acél rácsostartó hőszigetelő kitöltéssel
-építőlemez [osb-lap]
-1,5 cm vakolat [szürke színű habarcs-vakolat]

r04
-korcolt fémlemez fedés [antracit színű] csupaszlemez alátéttel
-3 cm deszkaborítás, fémlemez fedés tartóalfizat
-8 cm átszellőző légréteg
-védő, elválasztó réteg [műanyag fólc]
-5 cm könnyített beton [habbeton]
-25 cm lejtést adó ásványi szálas hő-szigetelés
-párafékező réteg, párazáró fólia
-építőlemez [osb-lap fektetés]
-20/15-ös I acél tartógerenda hőszigetelő kitöltéssel
-6mm gipszkarton álmennyezet [Rigips]
-szürke színű habarcsvakolat

r05
-tömörített talaj
-15 cm tömörített kavicságyazat
-15 cm alfzatbeton
-talajnedvesség elleni szigetelőréteg
-5 cm hőszigetelés
-technológiai szigetelő réteg
-8 cm alfzatbeton
-ágyazat
-lamináltt padlóburkolat

r06
-tömörített talaj
-15 cm tömörített kavicságyazat
-15 cm alfzatbeton
-talajnedvesség elleni szigetelőréteg
-5 cm hőszigetelés
-technológiai szigetelő réteg
-8 cm simított betonalfzat

r07
-tömörített talaj
-15 cm tömörített kavicságyazat
-15 cm alfzatbeton
-talajnedvesség elleni szigetelőréteg
-alfzatbeton
-technológiai szigetelő réteg
-ágyazatra ültetett semmelrock caratstruktur burkolólap

r08
-38 cm porotherm falazat
-lécváz
-felületkezelt fa deszkaburkolat