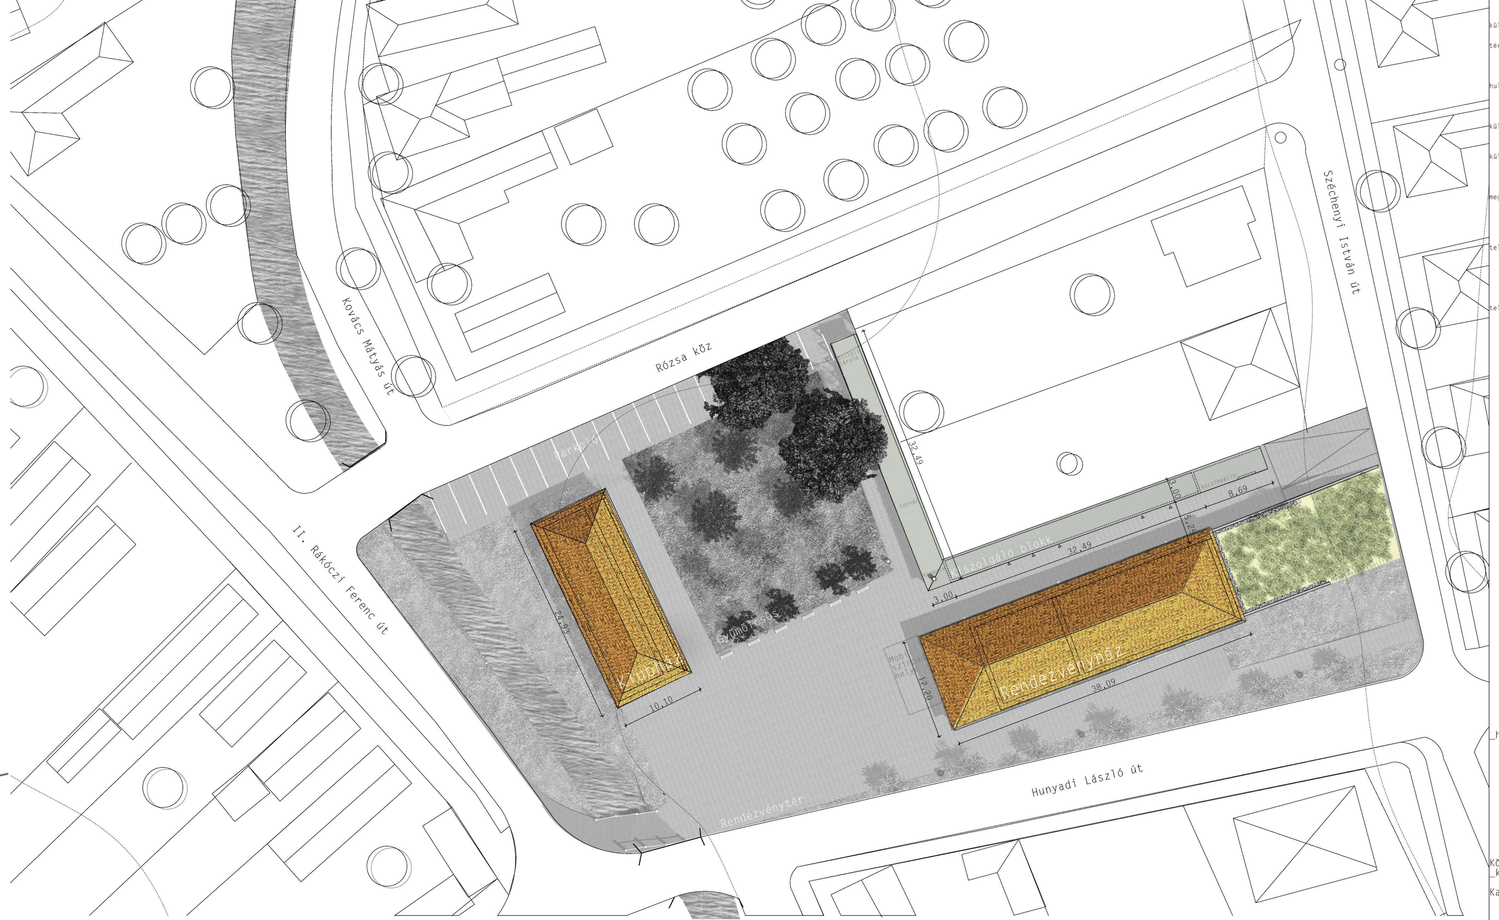

kültéri burkolat: impregnált, díletált betonfelület

térbútorok, növényzet jelölése:

hulladéktároló

kültéri ivókút

kültéri pad

meglévő kőris fa

telepített gyümölcsfa

telepített gyümölcsbokor

_helyszínrajz m1:200

Közösségi tereket Novajra!
_kuckóépítés a falu aprajának-nagyjának

Kaló Vivien_diploma_2013