



beépítés, környezetalakítás,
forgalomtechnika m=1:1000

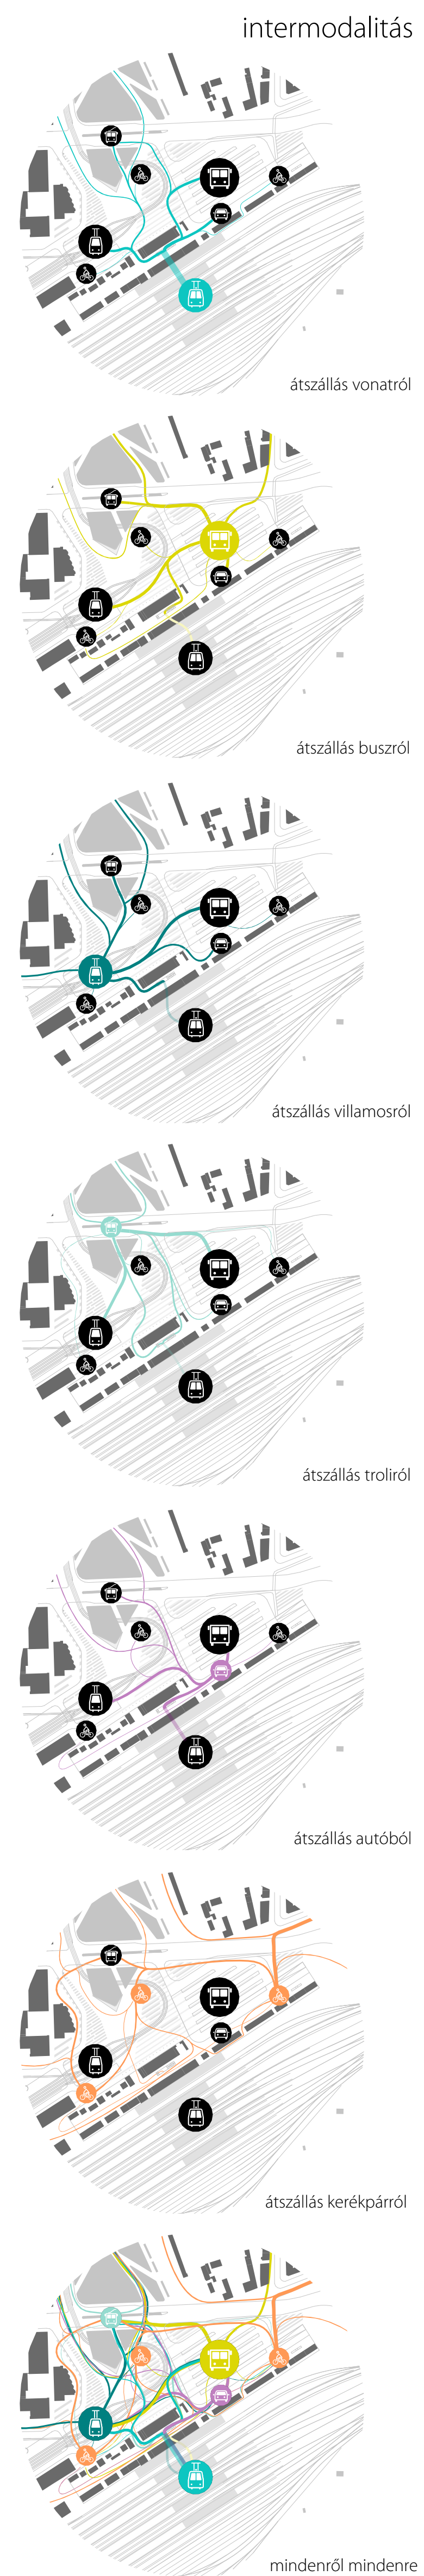

a park újjászületése



a Petőfi-liget újjászületése

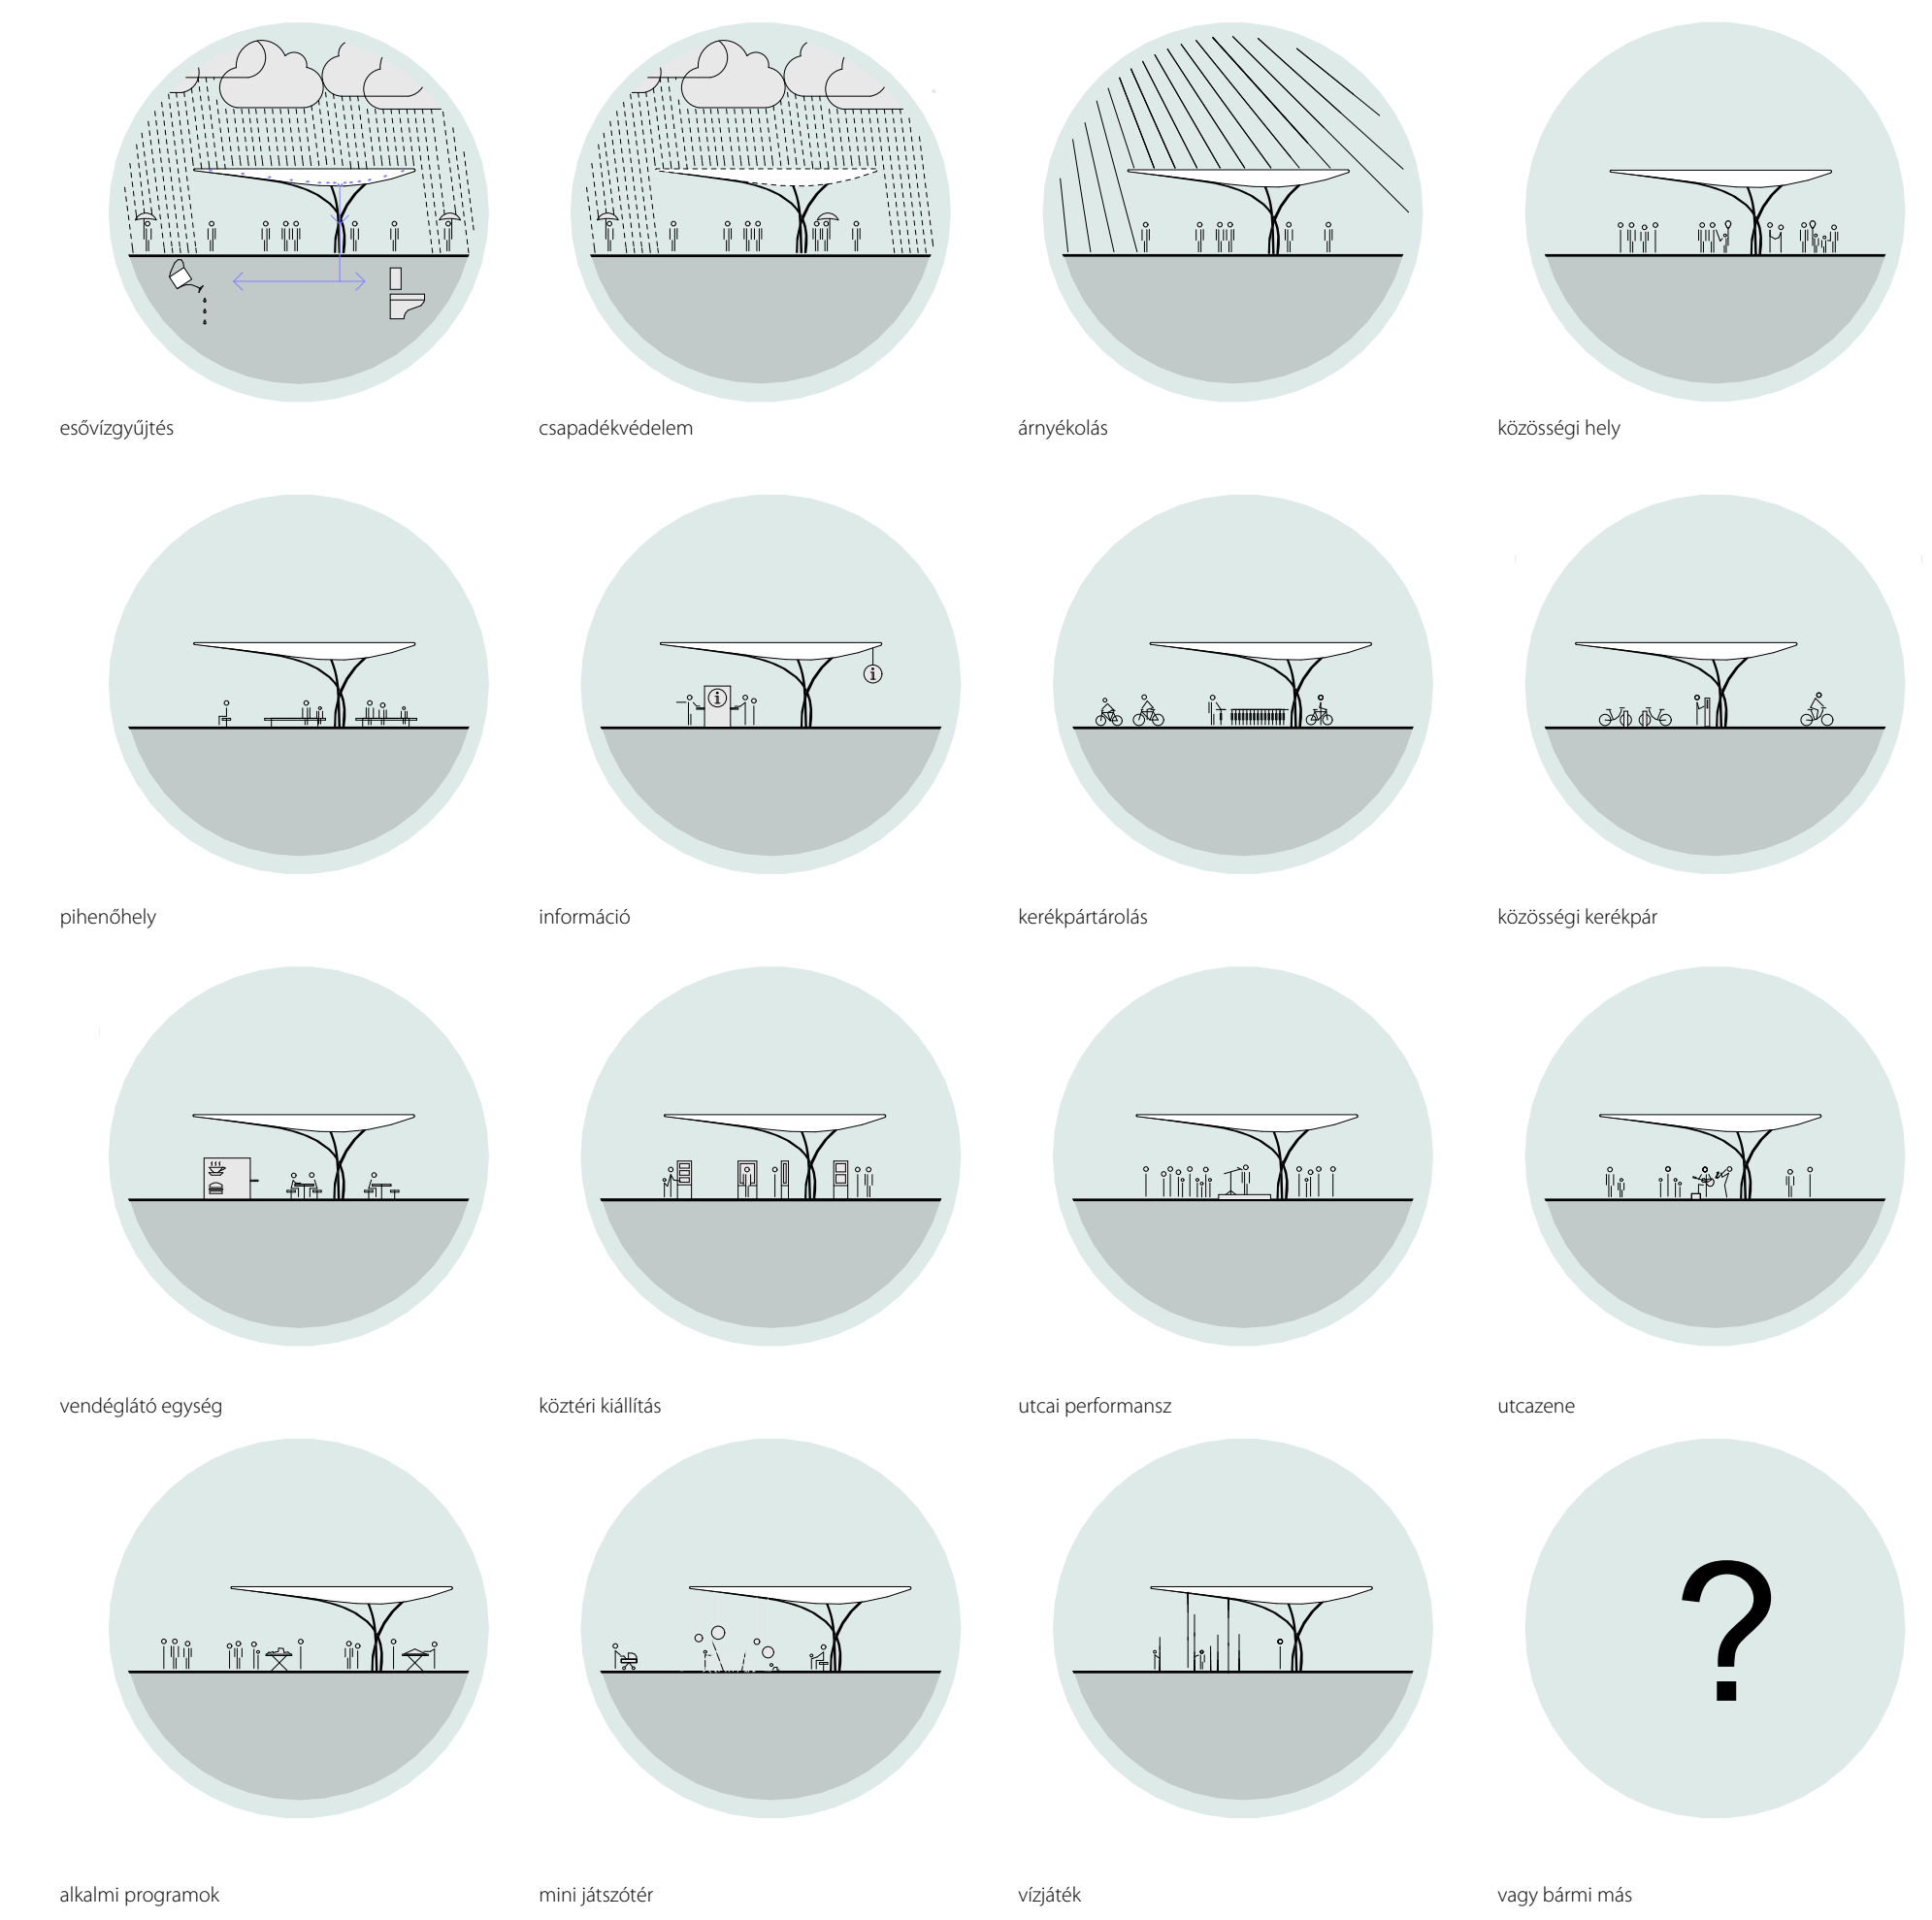

a vasút feletti, eltűzött kerékpáros híd helyett:

az aluljárót bővítjük mindkét irányban,
minden peronon kerékpárra méretezett lift,
az aluljáró délkeleti végén rámpa,
amely egy fogadótérre érkezik

a felüljárót kiegészítjük
egy nyugati oldali kerékpárúttal,
és a balkányar után
a Varga utca folytatásában
áthozzuk a főúton

