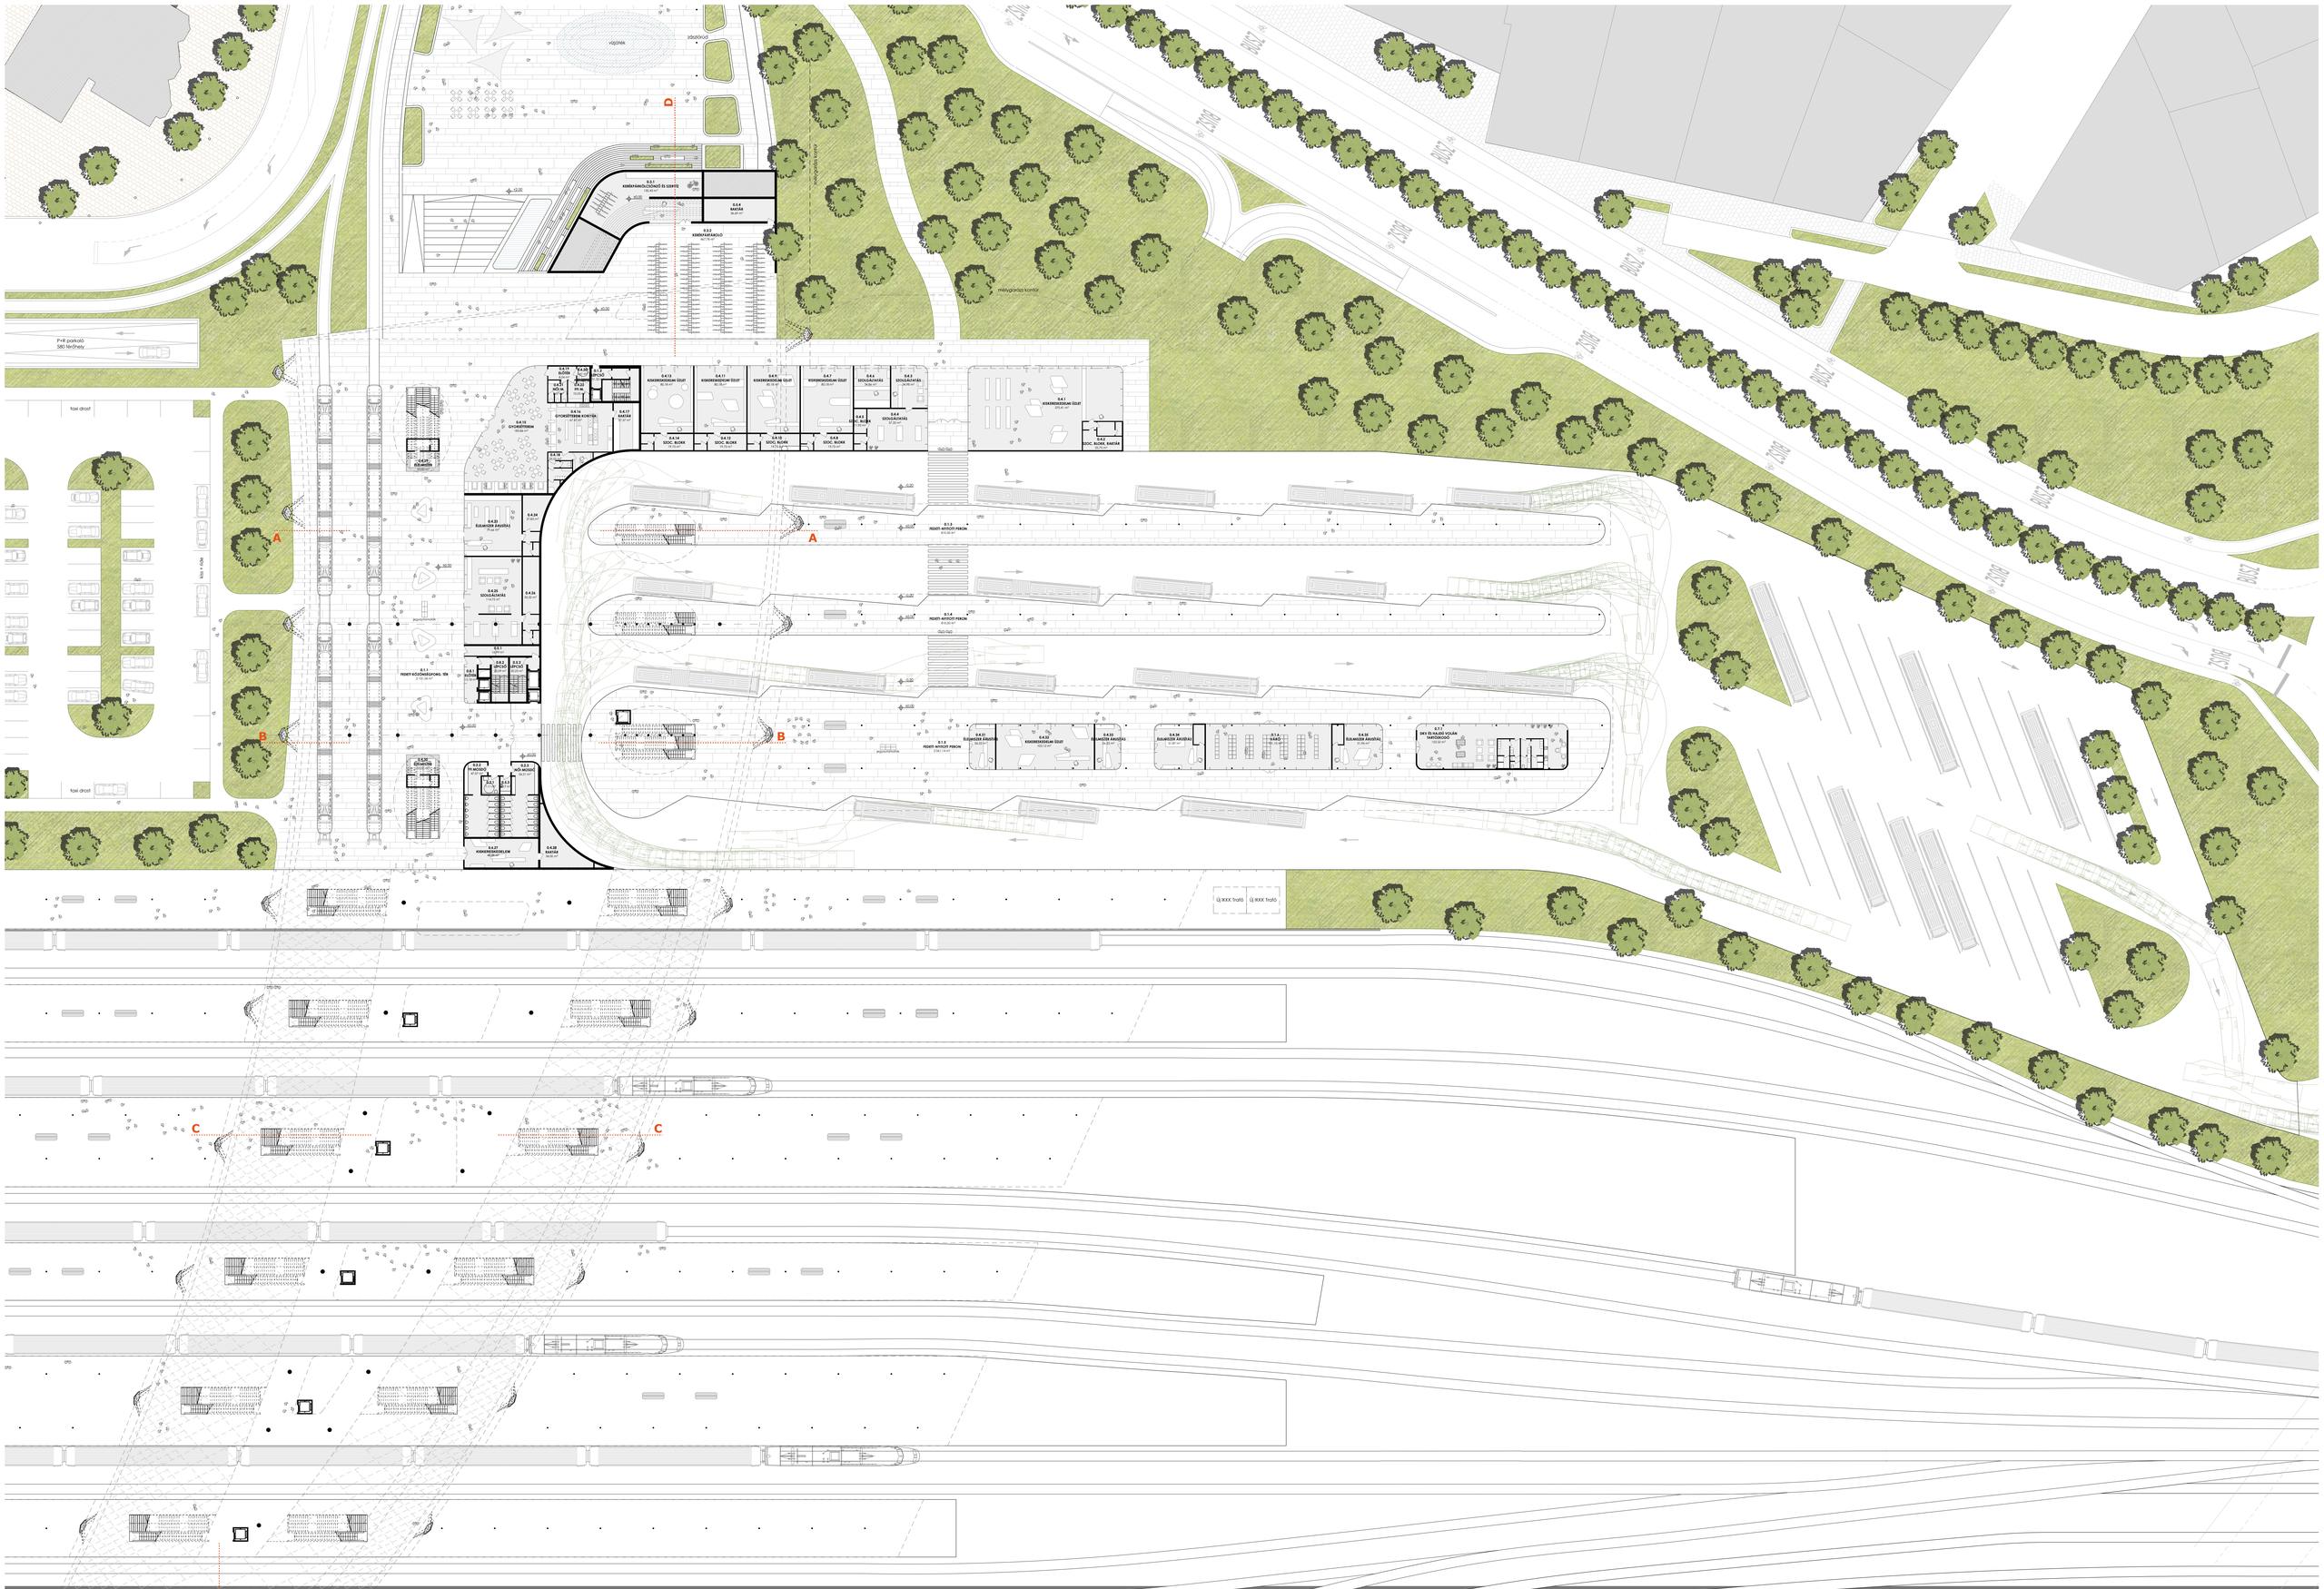
P+R parkoló
540 férőhely
taxi áraszt
taxi áraszt
KISKERESKEDELEM
GYÓGYSZERTÁRA KÉRHETŐ
ÉLELMISZER ÁRUSÍTÁS
SZOLGÁLTATÁS
PEDERT-MITSZOT PERON
KISKERESKEDELMI ÜZLET
ÉLELMISZER ÁRUSÍTÁS
ÉLELMISZER ÁRUSÍTÁS
ÉLELMISZER ÁRUSÍTÁS
SKY ÉS KÁLDI VOLÁN
TÁRSASÁGOK
KISKERESKEDELEM
KASSZA
Új XXX. tároló
Új XXX. tároló
A
B
C
D