



CS02

Kéregpanel attika

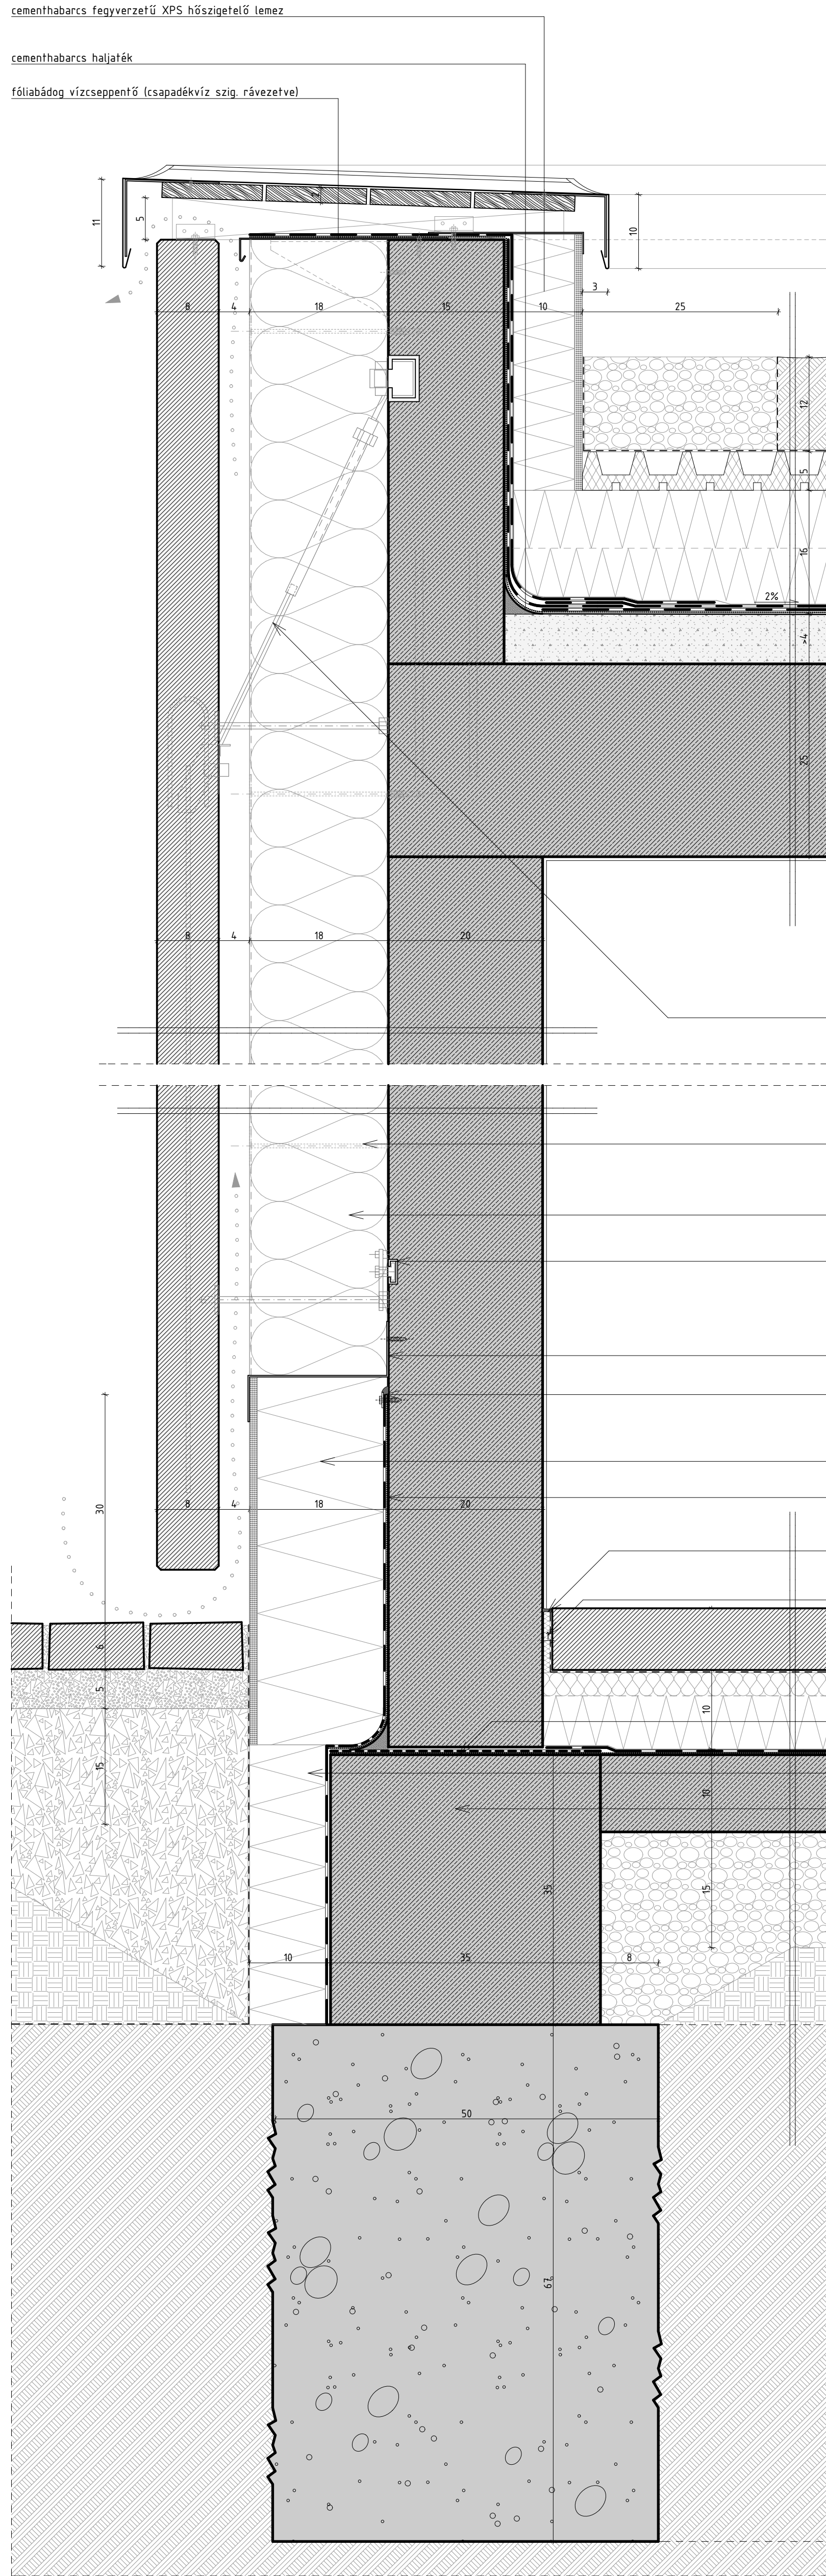


CS01

Kéregpanel lábazat

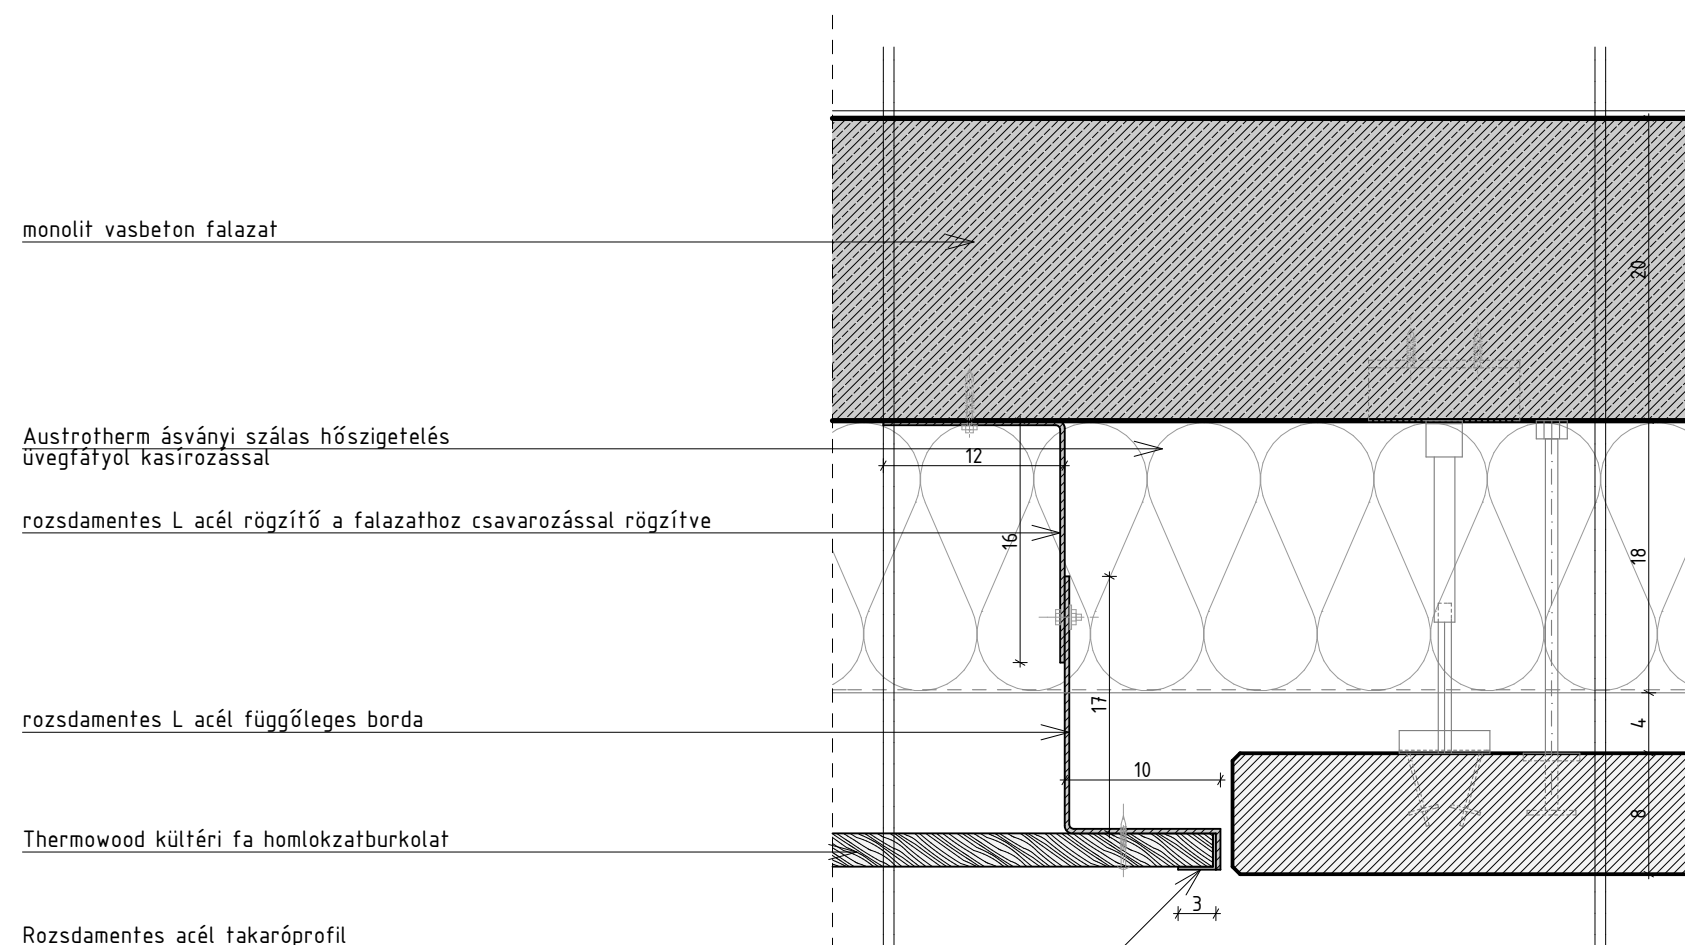

CS04

Kéregpanel-fa burkolat

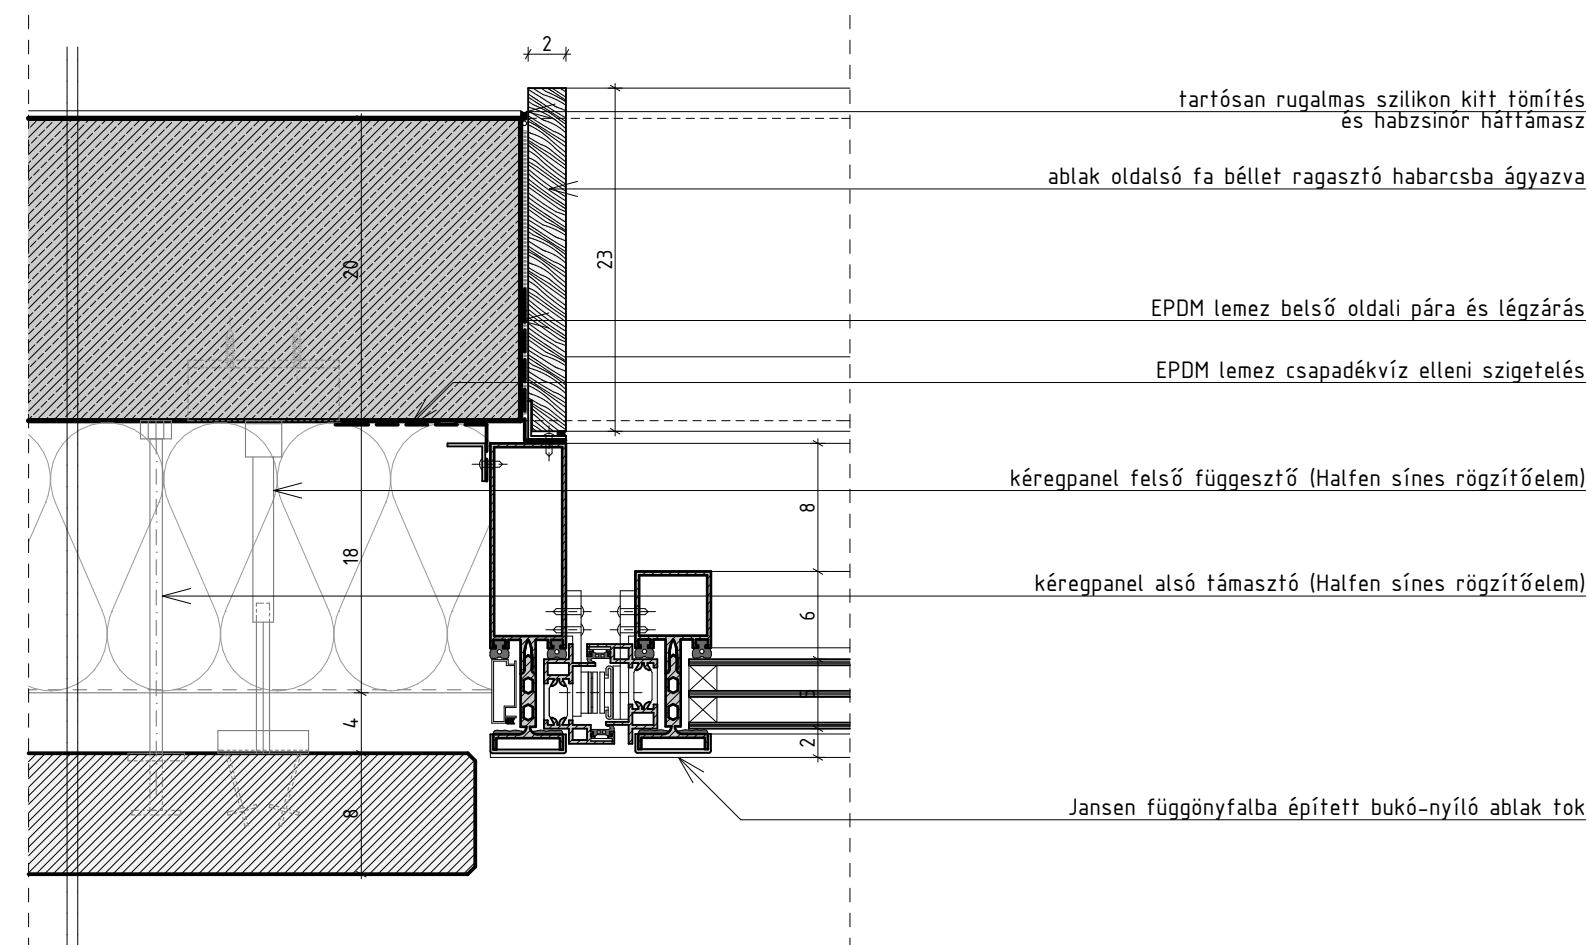


CS05

Ablak oldalsó


CS03

Kéregpanel - zöldtető

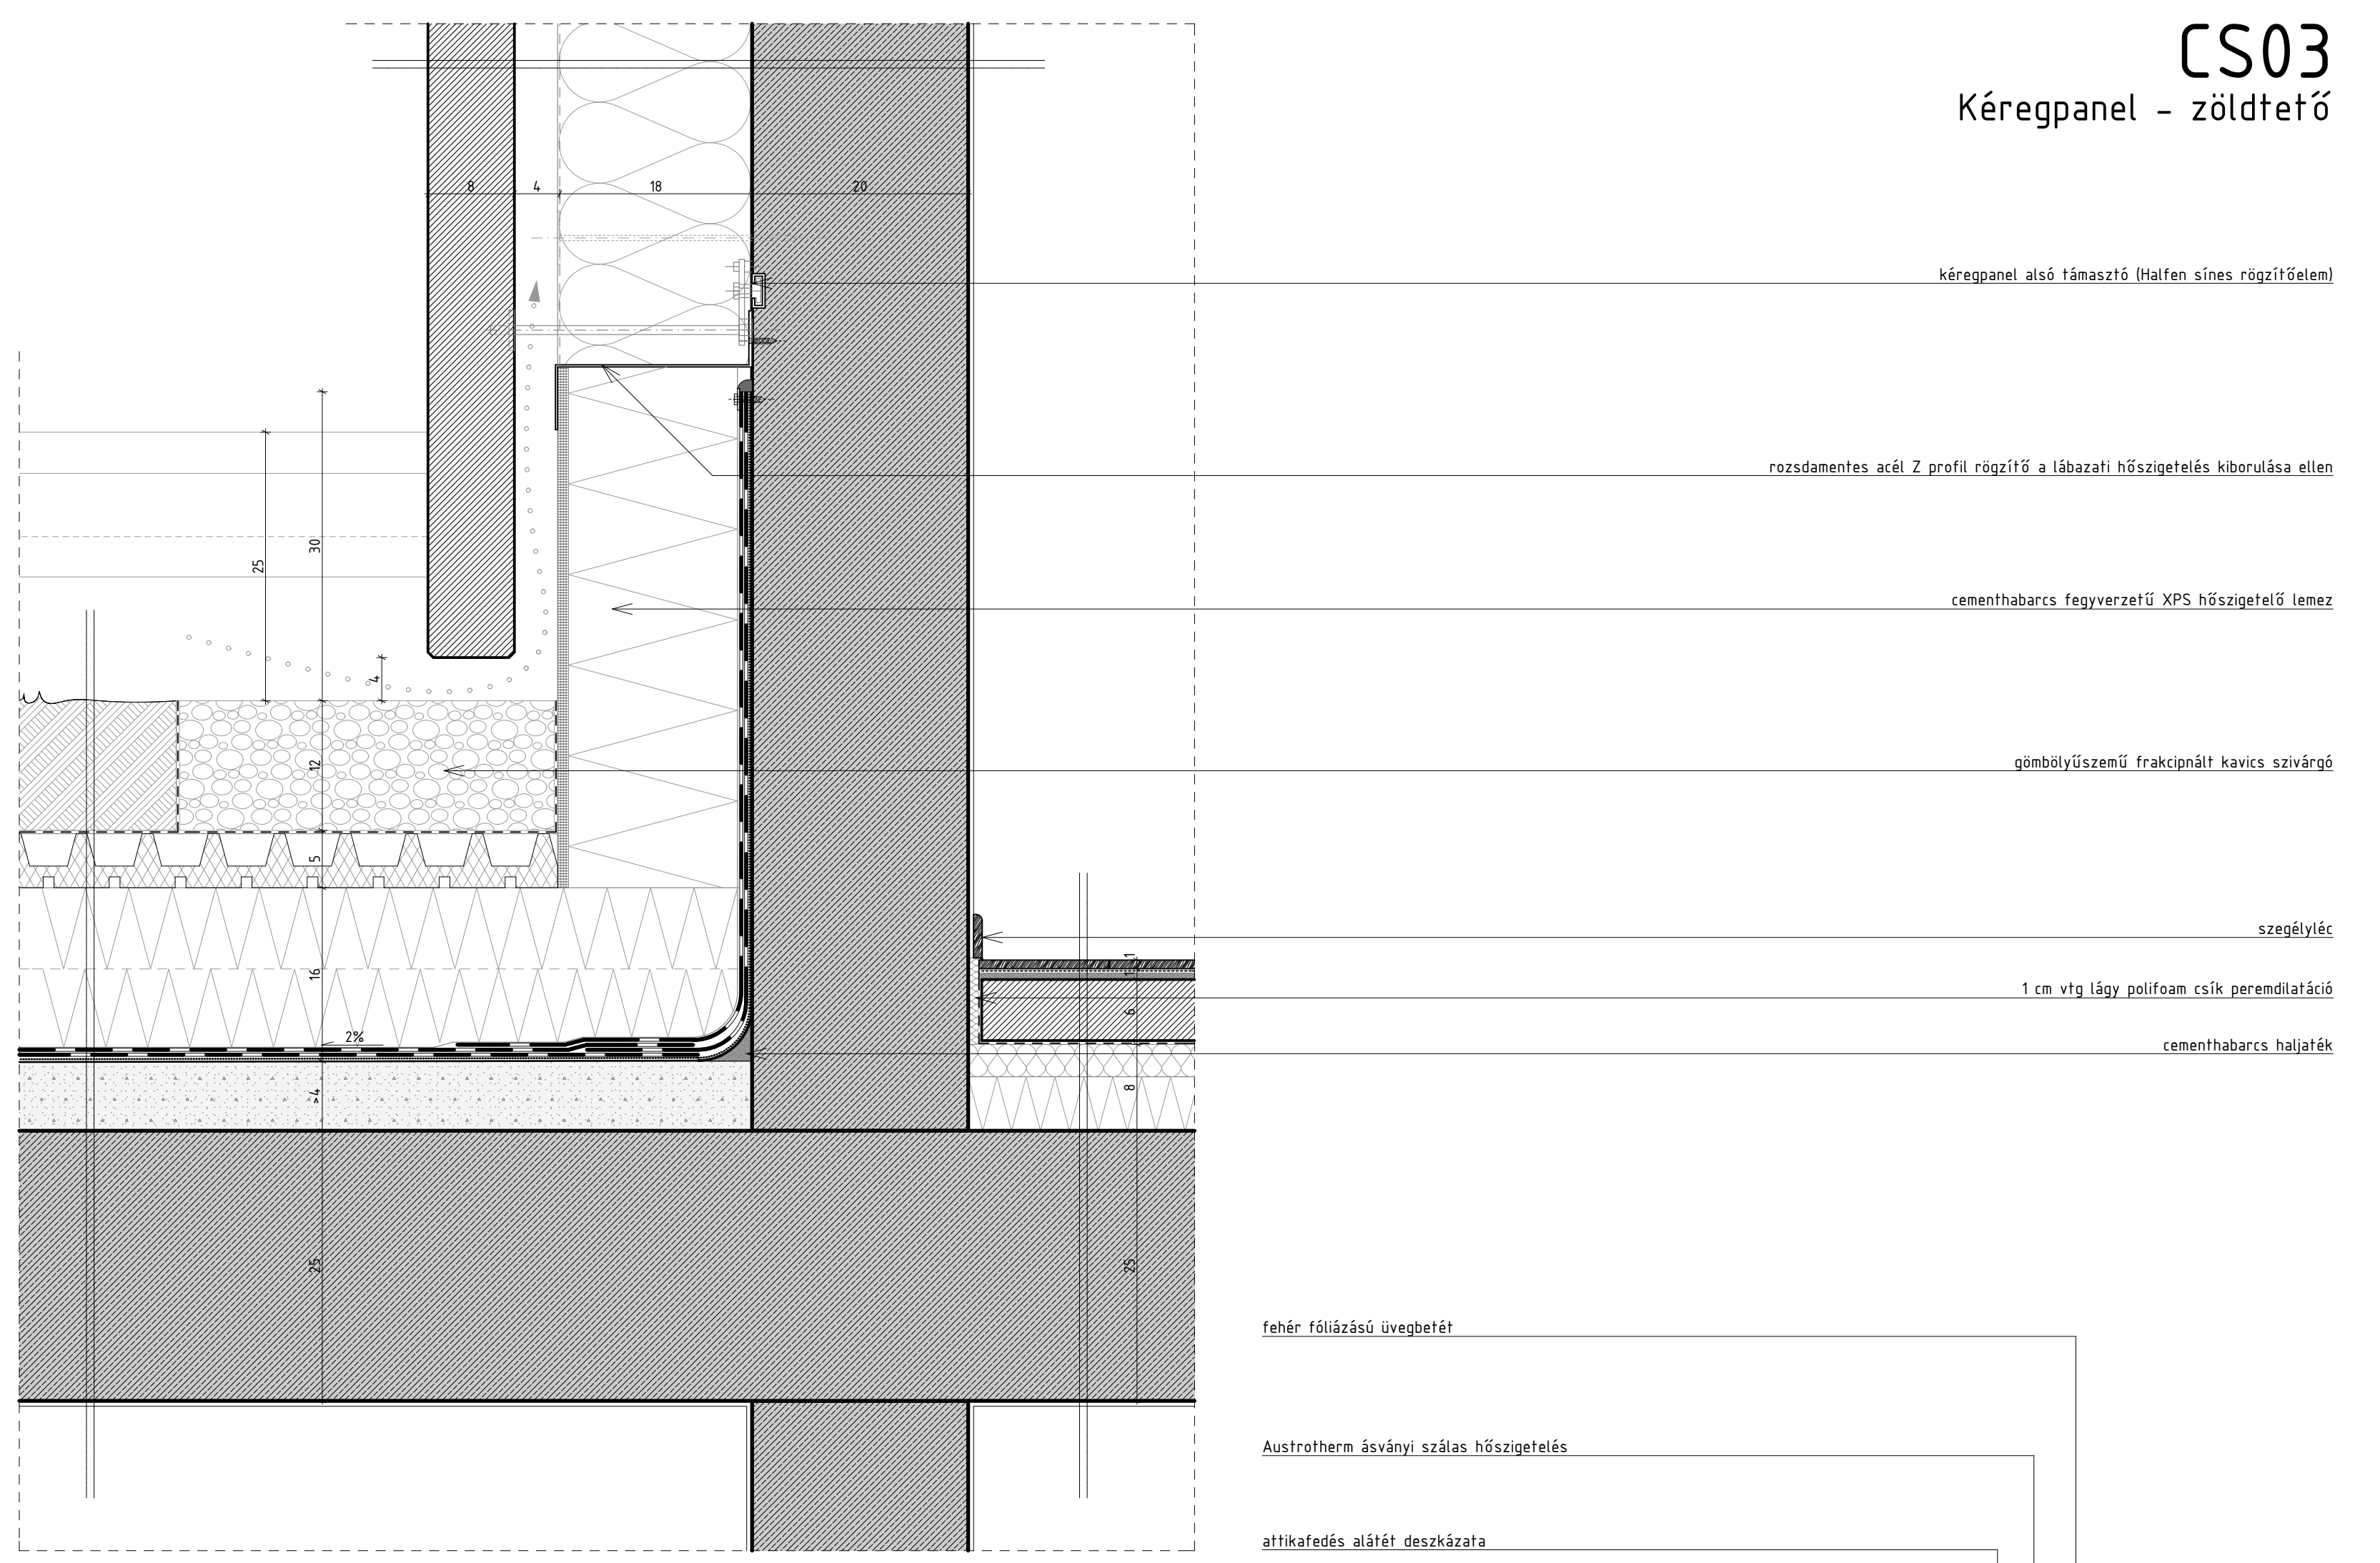

CS07

Ablak felső

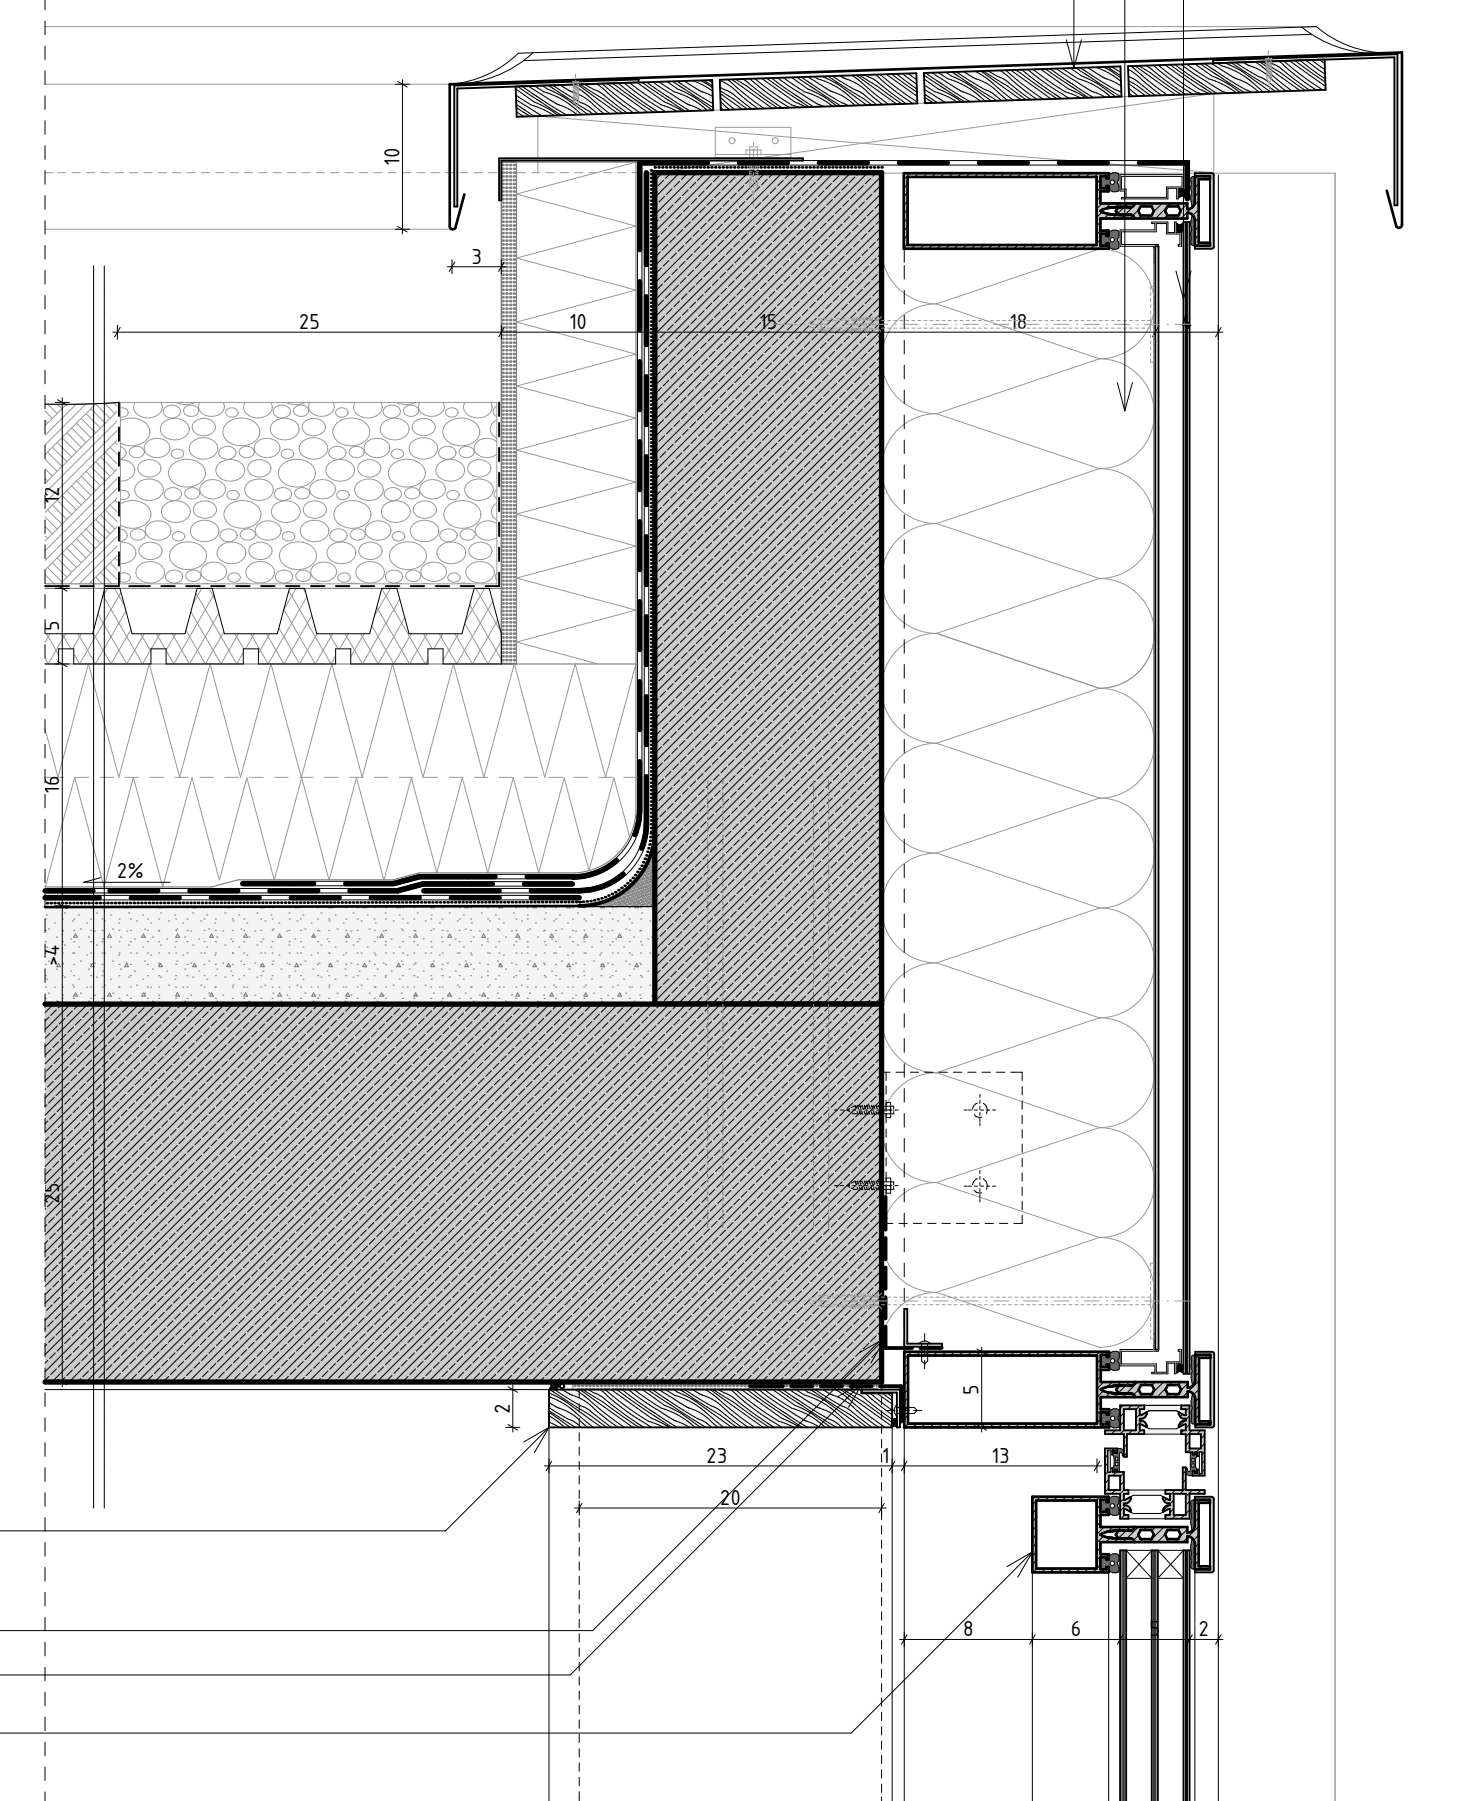

CS06

Ablak alsó

